

CB02-N Area Stoccaggio Temporanea

PUNTO	X (m)	Y (m)
V01	10365.6960	31178.9540
V02	10374.0151	31194.4253
V03	10385.4690	31237.2504
V04	10382.3730	31238.3760
V05	10388.4644	31253.8084
V06	10368.3627	31281.4943
V07	10332.0954	31168.1077
V08	10325.3495	31170.8576
V09	10291.5228	31076.0568
V10	10299.0760	31073.3235
V11	10319.8911	31088.1339
V12	10336.9168	31102.0586


CANTIERE BASE CB02 - N
AREA DI STOCCAGGIO
TEMPORANEA
S= 5630 MQ

VIABILITÀ

ACCESSO	Piazzale Stazione AV Afragola => Tratto Costruito
USCITA	Tratto Costruito => Piazzale Stazione AV Afragola

LEGENDA

PROGETTO	AREE DI LAVORO
OPERE DA REALIZZARE NEL PRESENTE INTERVENTO	AREE DI LAVORO OPERE CIVILI
DEVIAZIONI PROVVISORIE DI TRATTE ESISTENTI	AREE DI LAVORO ARMAMENTO E TECNOLOGIE
NUOVA VIABILITA' CONNESSA ALLE OPERE IN PROGETTO	INTERFERENZE AREE DI LAVORO - VIABILITÀ ESISTENTI
DEMOLIZIONI PREVISTE DAL PROGETTO	CANTIERI
OPERE DA REALIZZARE IN ALTRI INTERVENTI	AREE DI CANTIERE BASE
OPERE GIÀ REALIZZATE IN ALTRI INTERVENTI	AREE DI CANTIERE OPERATIVO
VIABILITÀ	AREE DI STOCCAGGIO
VIABILITÀ EXTRAURBANA PRINCIPALE	AREE TECNICHE
VIABILITÀ ORDINARIA IMPIEGATA DAI MEZZI DI CANTIERE	AREE DI CANTIERE DI ARMAMENTO E TECNOLOGIE
PISTA DI CANTIERE	AREE DEPOSITO TERRE
STRADE LOCALI DI TIPO INTERPODERALE	AREE TEMPORANEE
POSSIBILI ACCESSI UTILIZZABILI A SEGUITO DI REALIZZAZIONE OPERE	AREE TEMPORANEE AGGIUNTIVE
	ACCESSI ALLE AREE DI CANTIERE

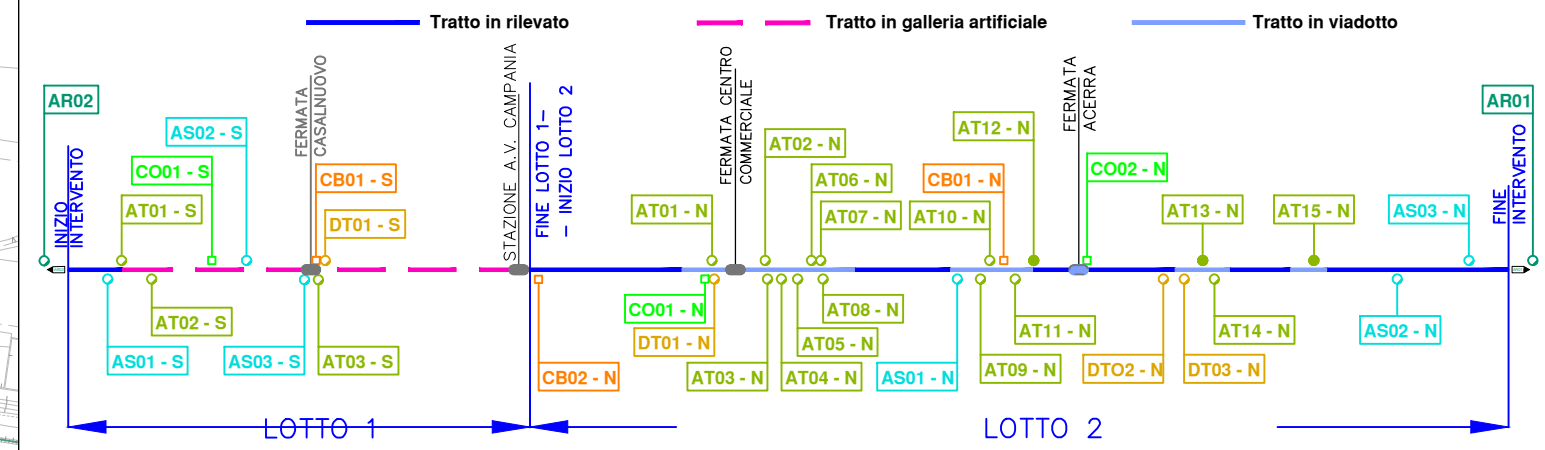

COMMITTENTE: **RFI**
 RETE FERROVIARIA ITALIANA
 GRUPPO FERROVIE DELLO STATO ITALIANO

DIREZIONE LAVORI: **ITALFERR**
 GRUPPO FERROVIE DELLO STATO ITALIANO

APPALTATORE: **salini impregilo** **ASTALDI**

PROGETTAZIONE: **SYSTRA** **SOTECNI** **ROK SOL**

PROGETTO ESECUTIVO

LINEA FERROVIARIA NAPOLI - BARI, TRATTA NAPOLI-CANCELLO, IN VARIANTE TRA LE PK 0+000 E PK 15+585, INCLUSE LE OPERE ACCESSORIE, NELL'AMBITO DEGLI INTERVENTI DI CUI AL D.L. 133/2014, CONVERTITO IN LEGGE 164 / 2014

DISEGNO
 CA - CANTIERIZZAZIONE
 GENERALE
 PLANIMETRIA LOCALIZZAZIONE DELLE AREE DI CANTIERE
 E VIABILITA' DI ACCESSO - TAV. 6

APPALTATORE	PROGETTAZIONE
DIRETTORE TECNICO Ing. M. PANISI	DIRETTORE DELLA PROGETTAZIONE Ing. A. CHECCHE

COMMESSA LOTTO FASE ENTE TIPO DOC. OPERA/DISCIPLINA Progr. REV. SCALA:
 IF1M 00 E ZZ P7 CA 00 00 00 00 06 B 1:1000

Rev.	Descrizione	Redatto	Data	Verificato	Data	Approvato	Data	Autorizzato	Data
A	EMISSIONE	TRAFANESI	14/09/18	MARTUSCELLI	15/09/18	PAZZA	15/09/18	MARTUSCELLI	
B	INSERIMENTO ORDIN	TRAFANESI	22/10/18	MARTUSCELLI	23/10/18	PAZZA	23/10/18	MARTUSCELLI	

File: IF1M.0.0.E.ZZ.P7.CA.00.0.006.B.DWG n. Esab: