


AREE DT01-S / CB01-S / AS03-S / AT03-S


SEZIONE TIPO PISTA

Scala 1:50

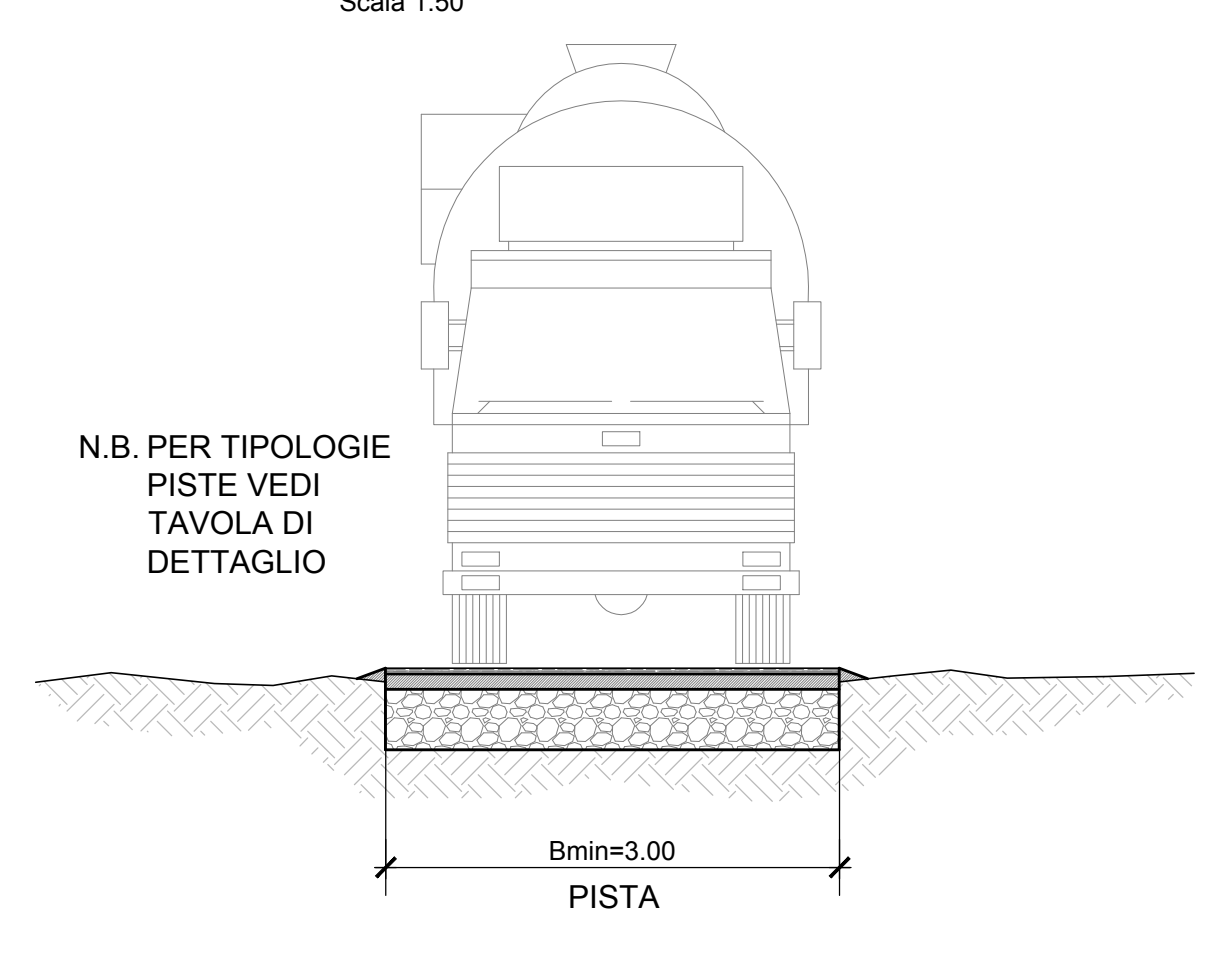


RECINZIONE IN PLASTICA CON INGRESSO

Scala 1:50

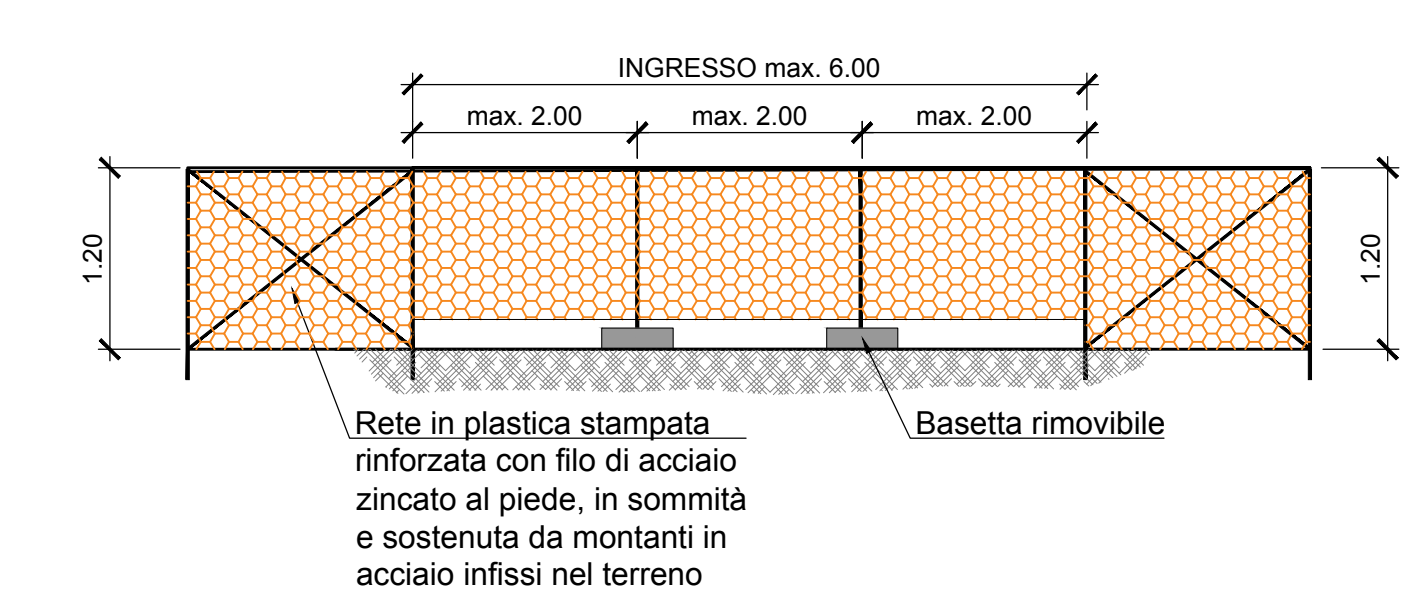

RECINZIONE IN PLASTICA STAMPATA

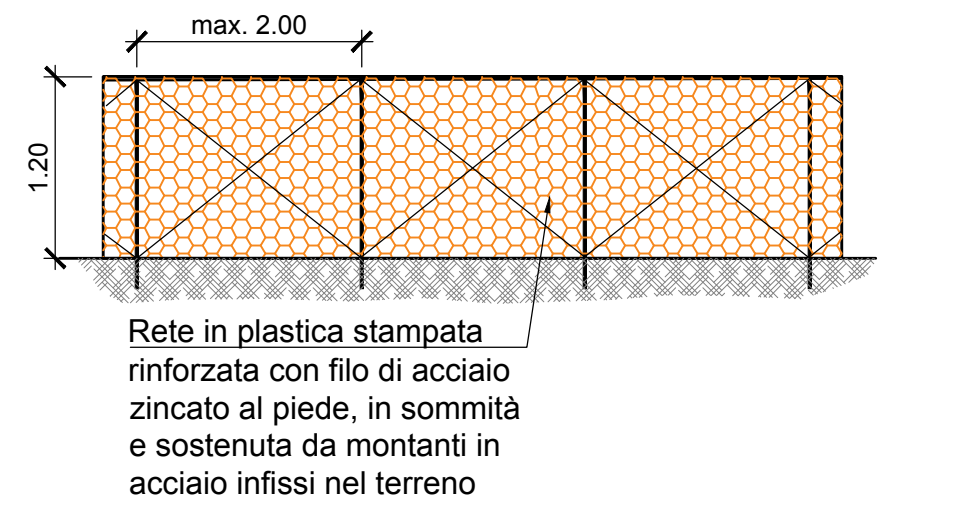

N.B. TUTTI I DISTRIBUTIVI RIPORTATI (ATTREZZATURE, RECINZIONI E PREFABBRICATI) NON SONO VINCOLANTI E L'IMPRESA POTRA' PREDISPORRE UN DIVERSO LAYOUT DEL CANTIERE IN FUNZIONE DELL'AVANZAMENTO DEI LAVORI

### LEGENDA

- VIABILITA'**
- PISTA DI CANTIERE
  - STRADA PODERALE
  - RECINZIONE CON NEW JERSEY
  - BARRIERA ANTIPOLVERE E ANTIRUMORE
  - RECINZIONE IN LEGNO
  - RECINZIONE IN LAMIERA
  - RECINZIONE DI PLASTICA H=1.20m
  - ➔ ACCESSI ALLE AREE DI CANTIERE

### LEGENDA LAYOUT DI CANTIERE


- ④ UFFICI
- ⑥ SPOGLIATOIO CON SERVIZI IGIENICI
- ⑦ CABINA ELETTRICA
- ⑧ GUARDIANIA
- ⑨ DORMITORIO
- ⑩ MENSA
- ⑮ INFERMERIA
- ➔ VIABILITA' INTERNA DI CANTIERE
- Ⓜ PARCHEGGIO MEZZI
- Ⓜ PARCHEGGIO AUTO

- PREPARAZIONE AREE**
- 1 Taglio della vegetazione spontanea
  - 2 Rimozione dei cumuli di terreno e dei materiali di rifiuto
  - 3 Scotico, livellamento ed esecuzione di un sottofondo in misto stabilizzato
  - 4 Installazione recinzioni ed accessi

### LEGENDA LAYOUT DI CANTIERE

- Ⓜ WC CHIMICI
- Ⓜ PARCHEGGIO MEZZI
- ➔ VIABILITA' INTERNA DI CANTIERE

- PREPARAZIONE AREE**
- 1 Taglio della vegetazione spontanea
  - 2 Rimozione dei cumuli di terreno e dei materiali di rifiuto
  - 3 Scotico, livellamento ed esecuzione di un sottofondo in misto stabilizzato
  - 4 Installazione recinzioni ed accessi

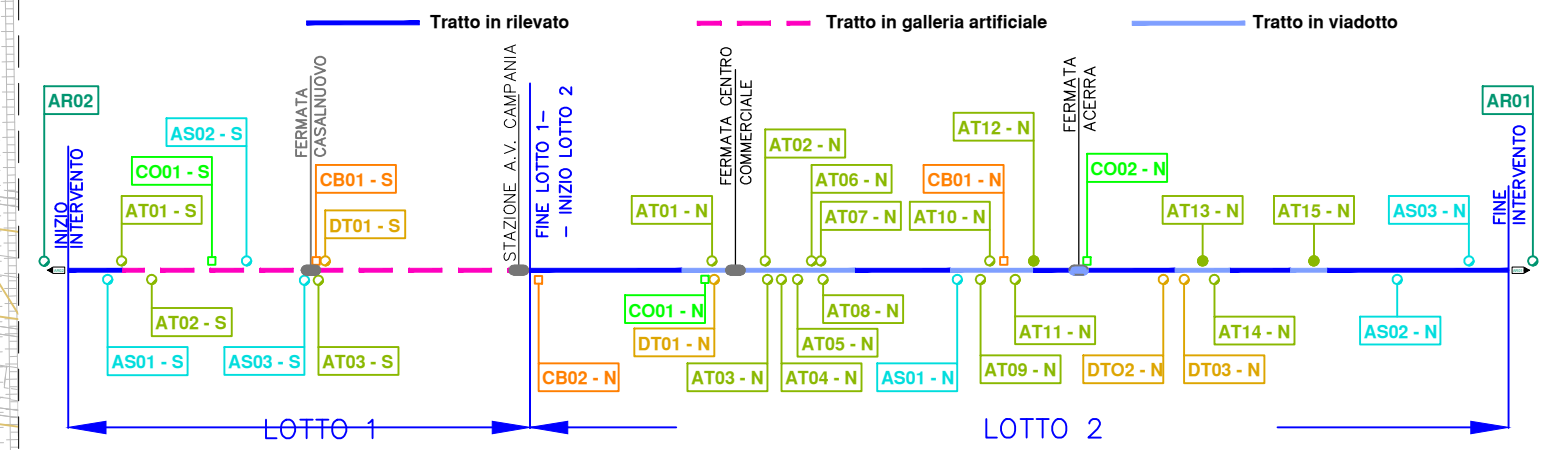

COMMITTENTE: **RFI** RETE FERROVIARIA ITALIANA GRUPPO FERROVIE DELLO STATO ITALIANE

DIREZIONE LAVORI: **ITALFERR** GRUPPO FERROVIE DELLO STATO ITALIANE

APPALTATORE: **salini impregilo** / **ASTALDI**

PROGETTAZIONE: **SYSTRA** / **SOTECNI** / **PKS**

**PROGETTO ESECUTIVO**

**LINEA FERROVIARIA NAPOLI - BARI, TRATTA NAPOLI-CANCELLO, IN VARIANTE TRA LE PK 0+000 E PK 15+585, INCLUSE LE OPERE ACCESSORIE, NELL'AMBITO DEGLI INTERVENTI DI CUI AL D.L. 133/2014, CONVERTITO IN LEGGE 164 / 2014**

DISEGNO  
CA - CANTIERIZZAZIONE  
GENERALE  
PLANIMETRIE AREE DI CANTIERE - TAV. 3

APPALTATORE	PROGETTAZIONE
DIRETTORE TECNICO Ing. M. PANISI	DIRETTORE DELLA PROGETTAZIONE Ing. A. CHECCHI

COMMESSA	LOTTO	FASE	ENTE	TIPO DOC.	OPERAVISCIPLINA	PROGR.	REV.	SCALA:
IF1M	00	E	ZZ	P8	CA0000	003	B	1:500

Rev.	Descrizione	Redatto	Data	Verificato	Data	Approvato	Data	Autorizzato Data
A	EMISSIONE	TRIFANESE	14/05/18	MARTUSCELLI	15/05/18	PAZZA	15/05/18	MARTUSCELLI
B	INSERIMENTO ORDIN	TRIFANESE	22/10/18	MARTUSCELLI	23/10/18	PAZZA	23/10/18	MARTUSCELLI