




PLANIMETRIA 1:500

LE QUOTE (*) SONO RIFERITE AL RILIEVO CETERIMETRICO. LA LARGHEZZA EFFETTIVA DELL'IMPALCATO ESISTENTE SARÀ VERIFICATA NELLA FASE DI PROGETTO ESECUTIVO.

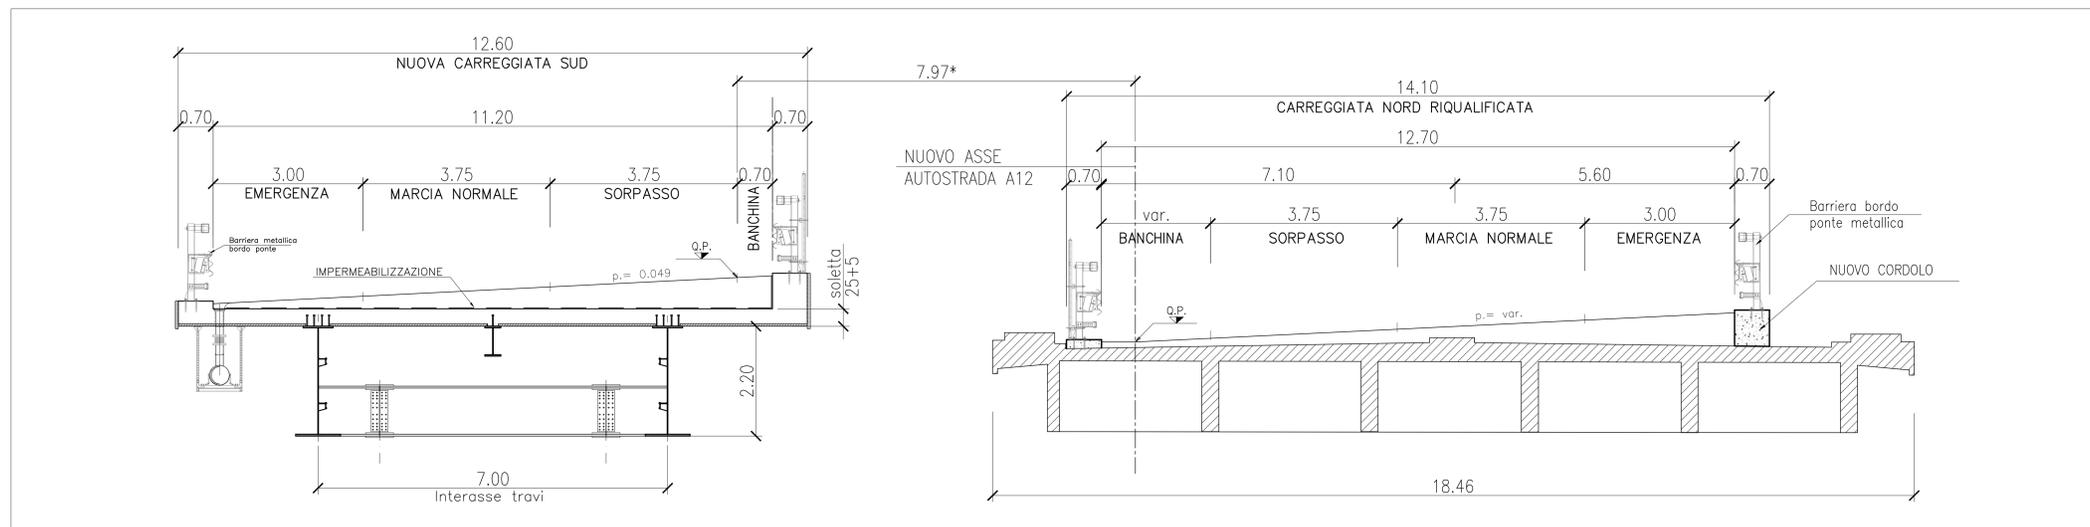

SEZIONE TRASVERSALE TIPO 1:50



Società Autostrada Tirrenica p.A.
GRUPPO AUTOSTRADALE PER L'ITALIA S.p.A.

AUTOSTRADA (A12) : ROSIGNANO – CIVITAVECCHIA
LOTTO 6B

TRATTO: PESCIA ROMANA – TARQUINIA

PROGETTO DEFINITIVO

INFRASTRUTTURA STRATEGICA DI PREMINENTE INTERESSE NAZIONALE LE CUI PROCEDURE DI APPROVAZIONE SONO REGOLATE DALL' ART. 161 DEL D.LGS. 163/2006

AU-CORPO AUTOSTRADALE

OPERE D'ARTE MAGGIORI
VIADOTTI
NUOVO VIADOTTO FIORA CARR. SUD al km. 11+921.03
PLANIMETRIA GENERALE E SEZIONE TRASVERSALE TIPO

IL RESPONSABILE PROGETTAZIONE SPECIALISTICA Ing. Guido Furlanetto Dir. Progett. Milano N. 10984 RESPONSABILE UFFICIO STR.	IL RESPONSABILE INTERGRAZIONE PRESSIONI SPECIALISTICHE Ing. Assessorio ART Dir. Progett. Milano N. 10913 COORDINATORE GENERALE UFFICIO STR.	IL DIRETTORE TECNICO Ing. Maurizio Torrali Dir. Progett. Milano N. 10442 RESPONSABILE DIREZIONE SVILUPPO INFRASTRUTTURE
--	--	--

REVISIONI ELABORATI	direzione	in fase	in progetto	DATA	REVISIONE
WBS	12121602	STR200		FEBBRAIO 2011	001
VI09				Scala:	1:500/1:50

COORDINATORE A CURA DI	INGEGNERIA EUROPEA	COORDINATORE GENERALE UFFICIO STR.	IL RESPONSABILE INTERGRAZIONE PRESSIONI SPECIALISTICHE Ing. Guido Furlanetto O.L. Milano N.10984
------------------------	--------------------	------------------------------------	---

RESPONSABILE DI COMANDA Arch. Mario Gualdi Dir. Arch. Venezia N. 1284	VISTO DEL COMMITTENTE SAT	VISTO DEL CONCESSIONARIO
---	------------------------------	--------------------------

COORDINATORE OPERATIVO DI PROGETTO