




RECINZIONE IN PLASTICA CON INGRESSO
Scala 1:50

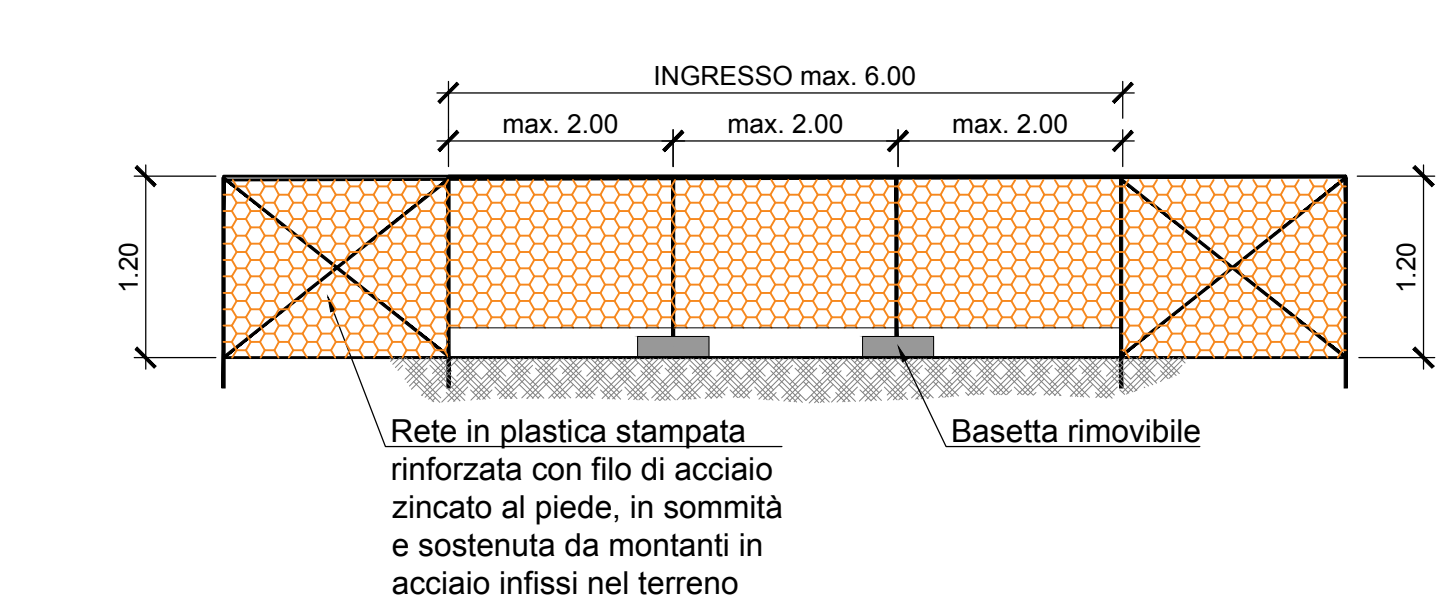



SEZIONE TIPO PISTA
Scala 1:50

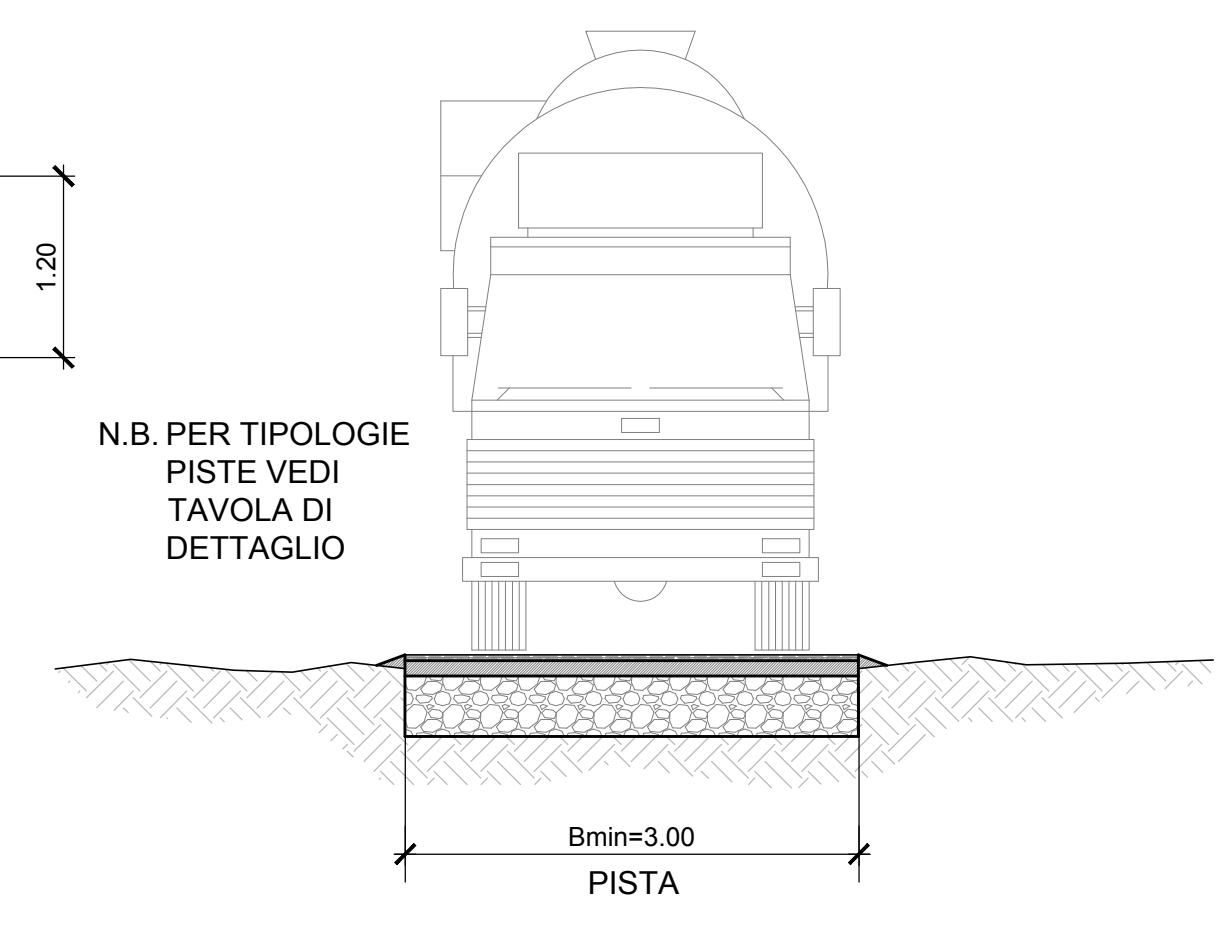

RECINZIONE IN PLASTICA STAMPATA

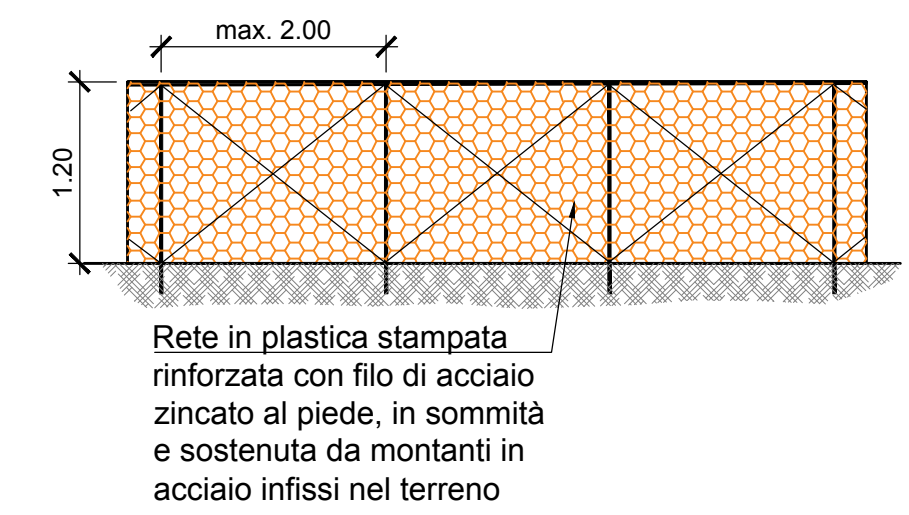

RECINZIONE IN LAMIERA CON INGRESSO
Scala 1:50

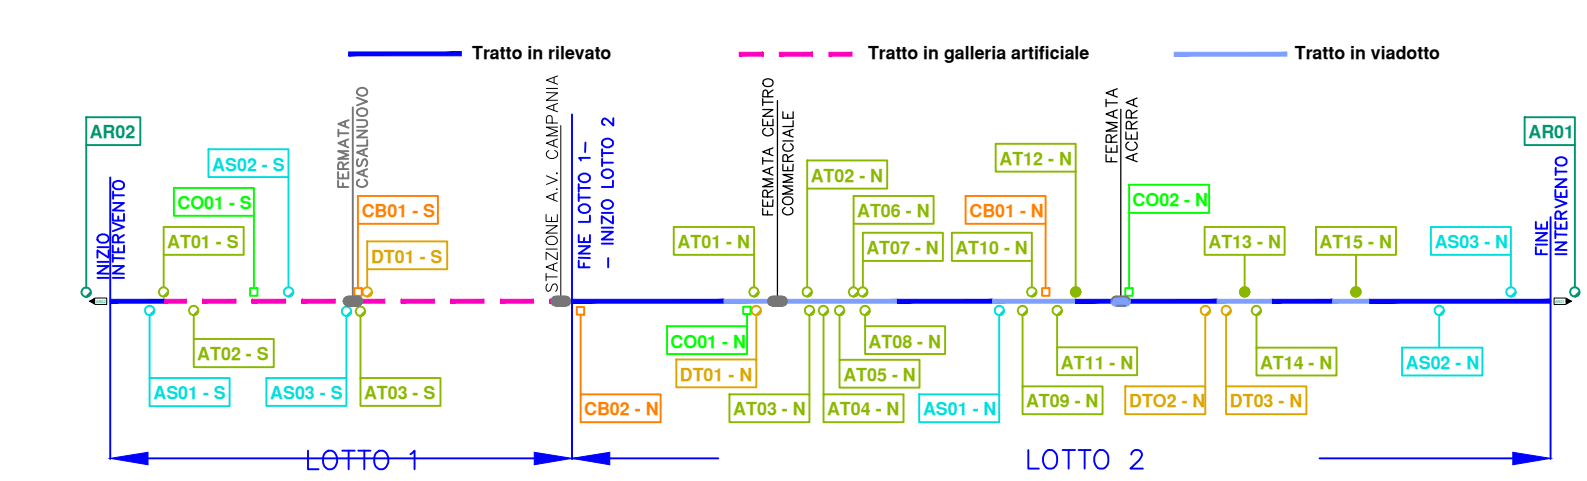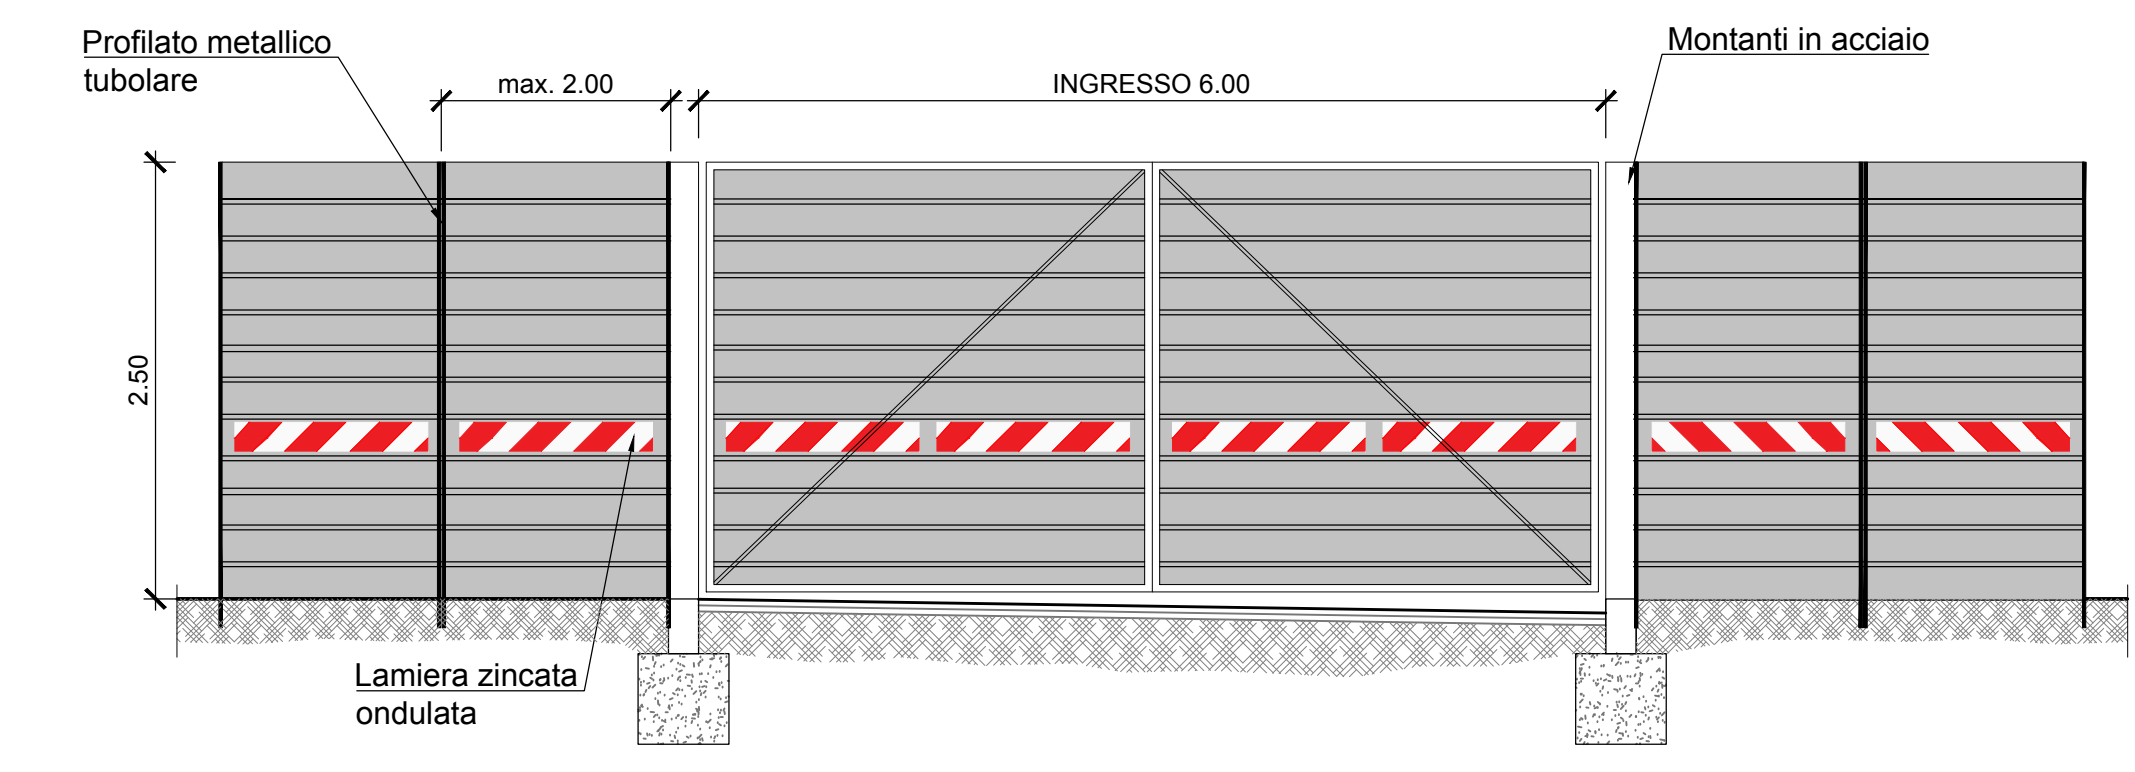

COMMITTENTE: **RFI** RETE FERROVIARIA ITALIANA GRUPPO FERROVIE DELLO STATO ITALIANO

DIREZIONE LAVORI: **ITALFERR** GRUPPO FERROVIE DELLO STATO ITALIANO

APPALTATORE: **salini impregilo** **ASTALDI**

PROGETTAZIONE: **SYSTRA** **SOTECNI** **PKS**

PROGETTO ESECUTIVO

LINEA FERROVIARIA NAPOLI - BARI, TRATTA NAPOLI-CANCELLO, IN VARIANTE TRA LE PK 0+000 E PK 15+585, INCLUSE LE OPERE ACCESSORIE, NELL'AMBITO DEGLI INTERVENTI DI CUI AL D.L. 133/2014, CONVERTITO IN LEGGE 164 / 2014

DISEGNO
CA - CANTIERIZZAZIONE GENERALE
PLANIMETRIE AREE DI CANTIERE - TAV. 9

APPALTATORE: Ing. M. PANISI	PROGETTAZIONE: DIRETTORE DELLA PROGETTAZIONE Ing. A. CHECCHÉ
--------------------------------	--

COMMESSA	LOTTO	FASE	ENTE TIPO DOC.	OPERAVISCIPLINA	PROGR.	REV.	SCALA:
IF1M	00	E	ZZ	P8	CA	000	009 B

Rev.	Descrizione	Redatto	Data	Verificato	Data	Approvato	Data	Autorizzato Data
A	EMISSIONE	TRIFANESI	14/05/18	MAITRESCUZI	15/05/18	PAZZA	15/05/18	MAITRESCUZI
B	INSERIMENTO ORDIN	TRIFANESI	22/10/18	MAITRESCUZI	23/10/18	PAZZA	23/10/18	MAITRESCUZI

File: IF1M.0.0.E.ZZ.P8.CA.00.0.009.B.DWG n. Esab: