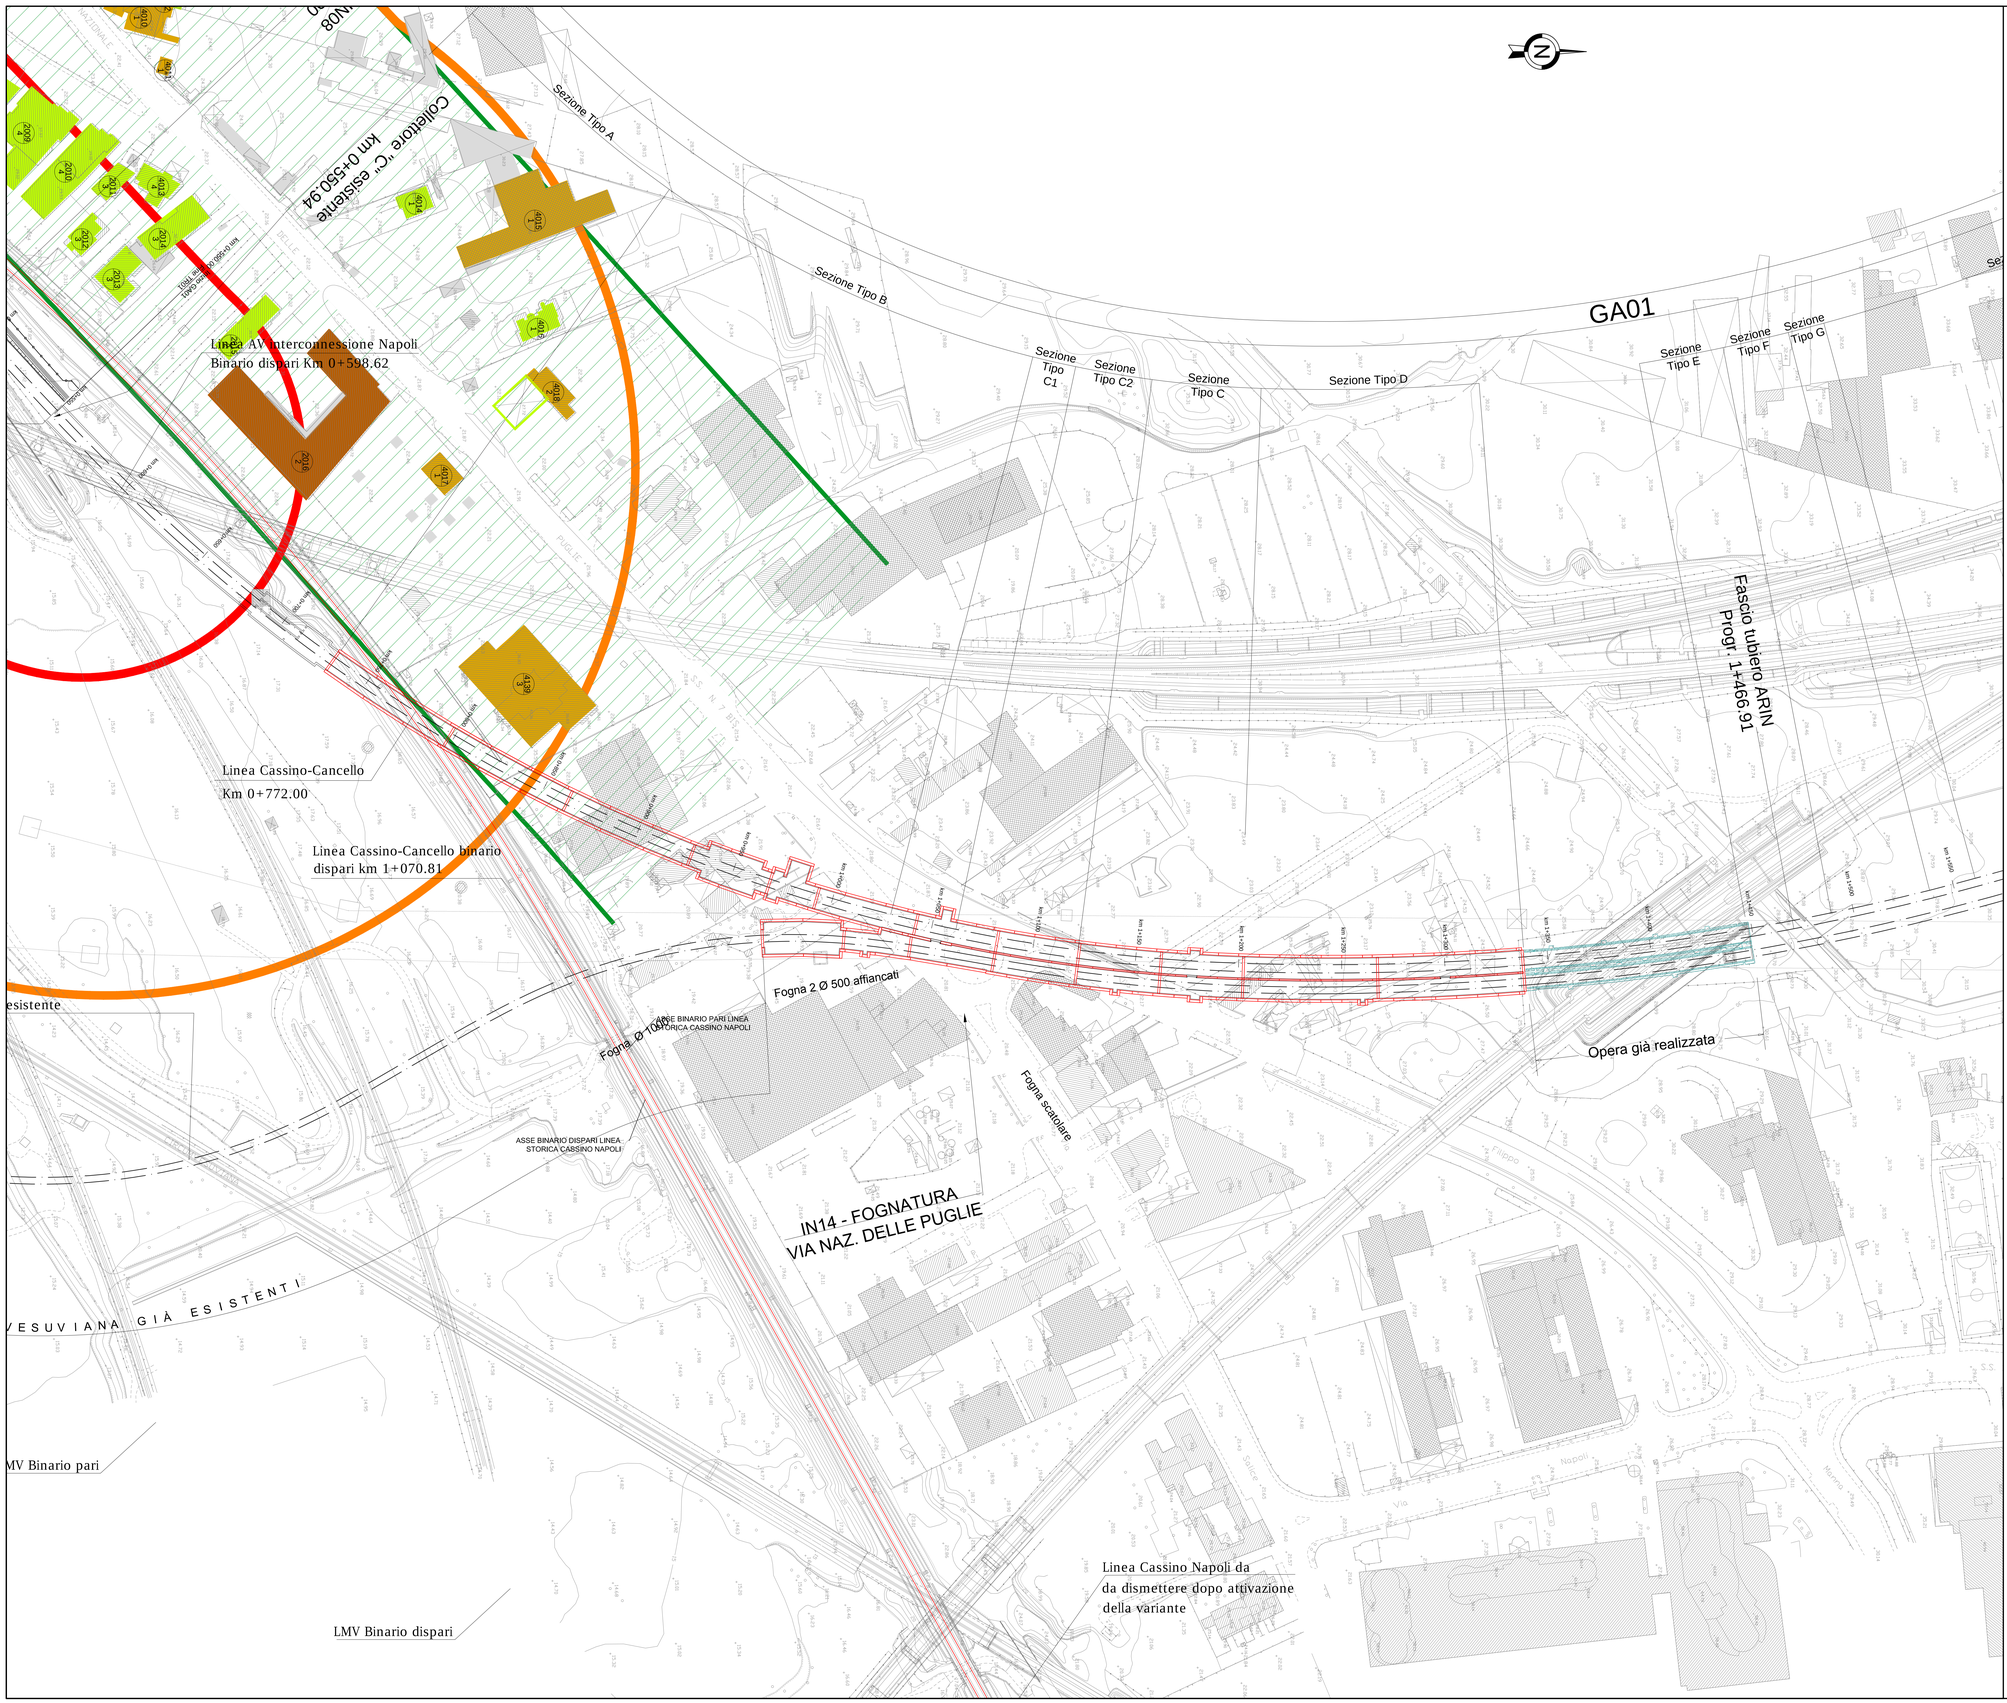

KEY-PLAN

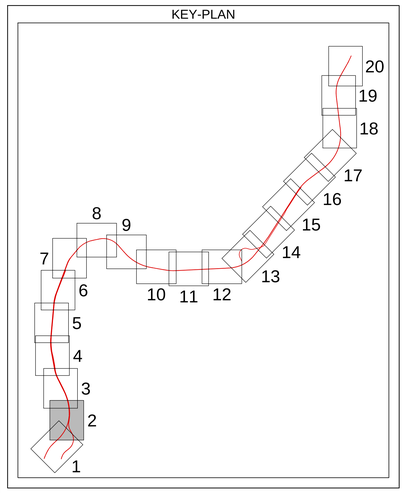

LEGENDA

IDENTIFICATIVO RICETTORE

- 1xxx / P — Numero ricettore fascia A / lato dispari; Numero di piani del ricettore
- 2xxx / P — Numero ricettore fascia A / lato pari; Numero di piani del ricettore
- 3xxx / P — Numero ricettore fascia B / lato dispari; Numero di piani del ricettore
- 4xxx / P — Numero ricettore fascia B / lato pari; Numero di piani del ricettore
- Xxxx / P — Nuovo ricettore rispetto al Progetto Definitivo

Fasce di pertinenza acustica ferroviaria (DPR 459/1998)

- Fascia A (0 - 100 m per lato da binario esterno)
- Fascia B (100 - 250 m per lato da binario esterno)

Infrastrutture Stradali Concorsuali (DPR 142/2004)

- Autostrada / Viabilità Extraurbana principale — Fascia A (0 - 100 m per lato dal ciglio stradale)
- Autostrada / Viabilità Extraurbana principale — Fascia B (100 - 250 m per lato dal ciglio stradale)
- Viabilità Urbana tipo Da — Fascia Unica (0 - 100 m per lato dal ciglio stradale)
- Viabilità Urbana tipo Db — Fascia Unica (0 - 100 m per lato dal ciglio stradale)

DESTINAZIONE D'USO RICETTORE

- Commerciale e Servizi
- Asili, Scuole ed Università
- Industriale e artigianale
- Monumentale e Religioso
- Ospedale e Casa di cura
- Residenziale
- Ruderi, Dismessi, Box e Depositi
- In costruzione
- X - Facciata cieca (senza infissi)

COMMITTENTE:

RFI RETE FERROVIARIA ITALIANA — GRUPPO FERROVIE DELLO STATO ITALIANE

DIREZIONE LAVORI:

ITALFERR — GRUPPO FERROVIE DELLO STATO ITALIANE

APPALTATORE: MANDATARIA: salini impregilo — MANDANTE: ASTALDI

PROGETTAZIONE: MANDATARIA: SYSTRA — MANDANTI: SOTECNI SYSTRA GROUP — ROCKSOIL S.p.A. GEOLOGIA E GEOTECNICA TECNICA PER L'AMBIENTE - AREE GEOGRAFICHE

PROGETTO ESECUTIVO

LINEA FERROVIARIA NAPOLI - BARI, TRATTA NAPOLI-CANCELLO,
IN VARIANTE TRA LE PK 0+000 E PK 15+585, INCLUSE LE OPERE ACCESSORIE,
NELL'AMBITO DEGLI INTERVENTI DI CUI AL D.L. 133/2014, CONVERTITO IN LEGGE 164 / 2014

DISEGNO

STUDIO ACUSTICO
PLANIMETRIA DI LOCALIZZAZIONE DEI RICETTORI CENSITI
Tav. 2

APPALTATORE	PROGETTAZIONE
DIRETTORE TECNICO Ing. M. PANISI	DIRETTORE DELLA PROGETTAZIONE Ing. A. CHECCHI

COMMESSA	LOTTO	FASE	ENTE	TIPO DOC.	OPERA/DISCIPLINA	PROGR.	REV.	SCALA:
IF1M	00	E	ZZ	P7	IM0006	002	A	1:1.000

Rev.	Descrizione	Redatto	Data	Verificato	Data	Approvato	Data	Autorizzato	Data
A	EMISSIONE	DARI	14/06/2018	CAVALE	15/06/2018	RONDINARA	15/06/2018	CAVALE	30/06/2018

File: IF1M.0.0.E.ZZ.P7.IM.00.0.6.002-A.DWG — n. Elab.: