


LEGENDA

- AREE BOE A CURA RFI
- AREE BOE A CURA ATI SALINI-IMPREGIO/ASTALDI
- BONIFICA IN SUPERFICIE ED IN PROFONDITA' ESEGUITA MEDIANTE TRIVELLAZIONI SPINTE SINO A mt. -3,00 DAL P.C., CON GARANZIA SINO A mt. -4,00 DA ESEGUIRE A CURA ATI SALINI-IMPREGIO/ASTALDI
- BONIFICA IN SUPERFICIE ED IN PROFONDITA' ESEGUITA MEDIANTE TRIVELLAZIONI SPINTE SINO A mt. -5,00 DAL P.C., CON GARANZIA SINO A mt. -6,00 DA ESEGUIRE A CURA ATI SALINI-IMPREGIO/ASTALDI
- BONIFICA IN SUPERFICIE ED IN PROFONDITA' ESEGUITA MEDIANTE TRIVELLAZIONI SPINTE SINO A mt. -7,00 DAL P.C., CON GARANZIA SINO A mt. -8,00 DA ESEGUIRE A CURA ATI SALINI-IMPREGIO/ASTALDI
- AREE CON ANOMALIE FERROMAGNETICHE

LA PRESENTE PLANIMETRIA E' STATA REDATTA COME DETRAZIONE TRA IL PROGETTO DI B.O.E. PRESENTATO DA RFI AL 10° REPARTO INFRASTRUTTURE UFFICIO BCM IN DATA 25/01/2017 E RELATIVO "NULLA OSTA" N°13 CON PRESCRIZIONI DALLO STESSO RILASCIATO IN DATA 31/01/2017 E LE PLANIMETRIE TRASMESSE DA ITF A SEGUITO DEL "VERBALE DI CONSEGNA PARZIALE DELLE AREE EX ART. 17.4 DELLA CONVENZIONE" IN DATA 02.03.2018 NELLE QUALI SONO RIPORTATE LE INTENZIONI DI RFI/ITF IN MERITO ALLA ESECUZIONE CON RAPPORTO DIRETTO CON L'IMPRESA "BONIFICATRICE".

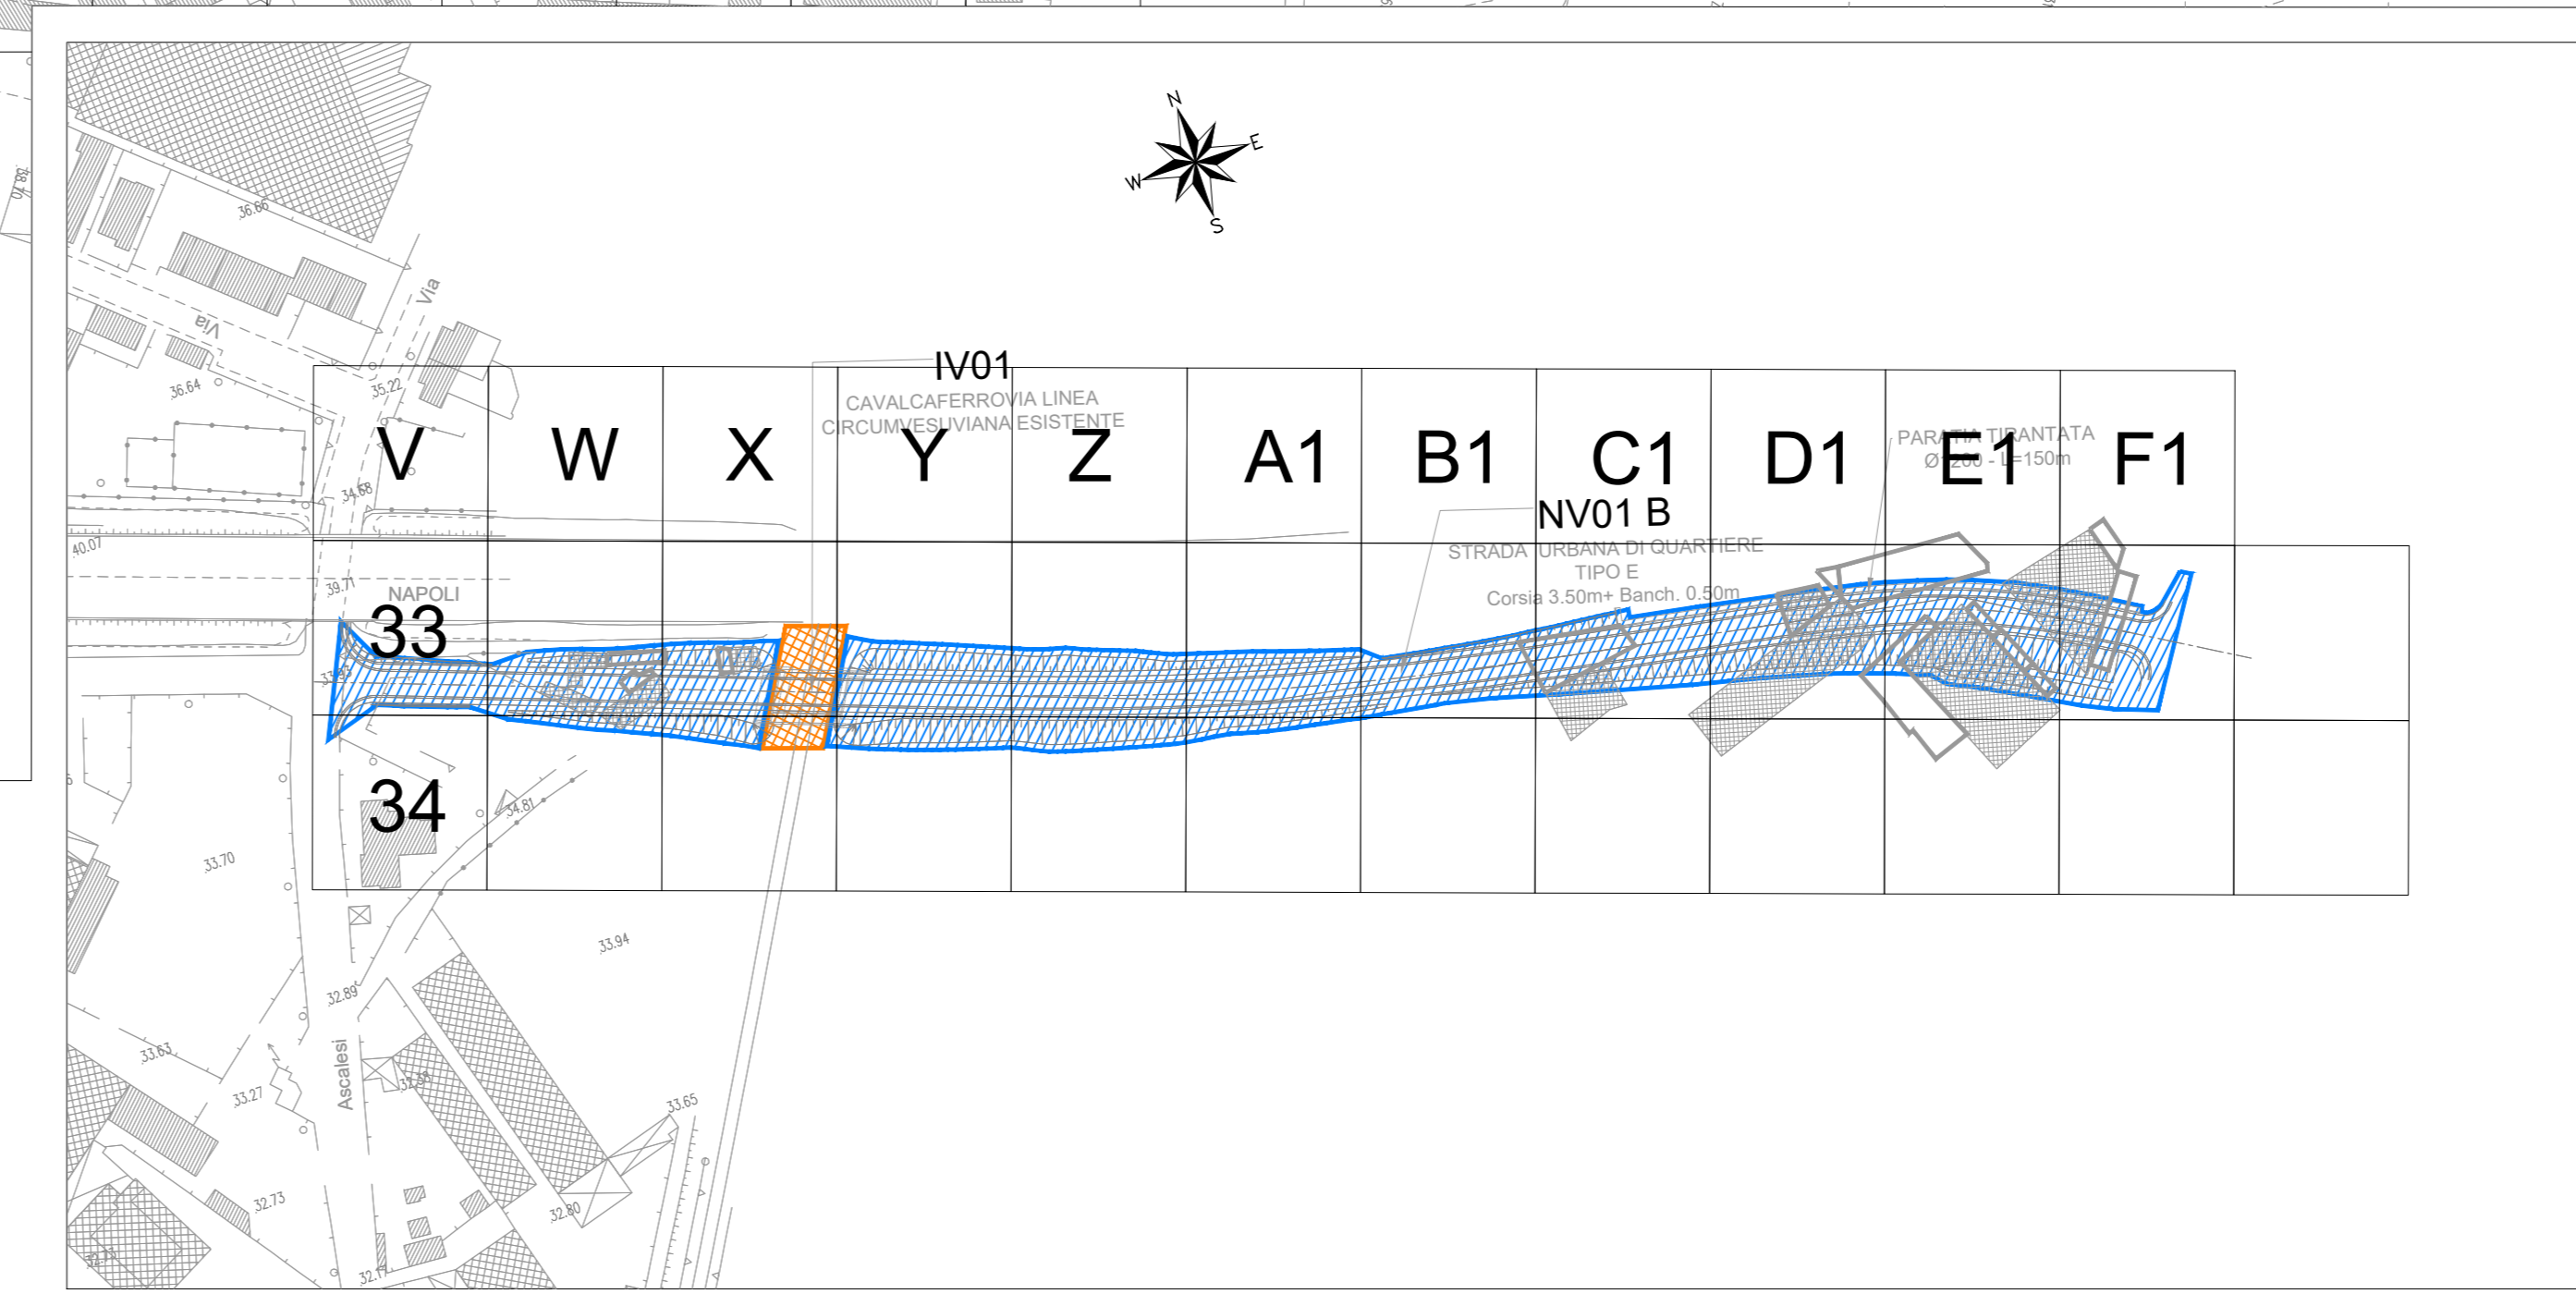

WBS DI RIFERIMENTO	Stralco planimetrico	Tabella BOE VARIANTE CANCELLO (Progetto Esecutivo)									
		BONIFICA IN SUPERFICIE ED IN PROFONDITA' ESEGUITA MEDIANTE TRIVELLAZIONI SPINTE SINO A mt. -2,00 DAL P.C., CON GARANZIA SINO A mt. -3,00			BONIFICA IN SUPERFICIE ED IN PROFONDITA' ESEGUITA MEDIANTE TRIVELLAZIONI SPINTE SINO A mt. -4,00		BONIFICA IN SUPERFICIE ED IN PROFONDITA' ESEGUITA MEDIANTE TRIVELLAZIONI SPINTE SINO A mt. -5,00 DAL P.C., CON GARANZIA SINO A mt. -6,00		BONIFICA IN SUPERFICIE ED IN PROFONDITA' ESEGUITA MEDIANTE TRIVELLAZIONI SPINTE SINO A mt. -7,00 DAL P.C., CON GARANZIA SINO A mt. -8,00		
		DA ESEGUIRE A CURA ATI SALINI-IMPREGIO/ASTALDI	DA ESEGUIRE A CURA ATI SALINI-IMPREGIO/ASTALDI	AREE BOE A CURA RFI (ESEGUITE)	DA ESEGUIRE A CURA ATI SALINI-IMPREGIO/ASTALDI	AREE BOE A CURA RFI (ESEGUITE)	DA ESEGUIRE A CURA ATI SALINI-IMPREGIO/ASTALDI	AREE BOE A CURA RFI (ESEGUITE)	DA ESEGUIRE A CURA ATI SALINI-IMPREGIO/ASTALDI	AREE BOE A CURA RFI (ESEGUITE)	
RI01-TR01-GA01 (sezioni tipo da A a H)	1		35.468,95		28.074,58				5.607,83		
GA01 (sezioni tipo da I a P) - NV01	2		31.217,92	49.455,91	31.161,30		21.255,46		1.500,04		
	3		1.694,15								
RI02-NV02	4		21.297,23	56.267,70	2.511,96		1.325,35				
VI01-NV04	5		75.795,94	3.129,25	5.681,49		824,34				
RI03	6		50.736,13	24.745,75	7.885,12		689,35				
VI02-IV03-RI04-RI04bis-NV05-NV07	7		73.027,91	100.131,22	3.871,60		3.591,64	3.287,26	3.442,84		
RI04-IV03-NV09	8		31.556,98	53.595,63	819,73		3.499,15				
RI05-VID4-RI06-NV11	9		35.875,78	55.680,77	1.682,63		1.573,39				
RI06-RI07-NV12-NV06-NV11	10		82.985,16	59.123,82	934,93		1.672,42				
LINEA STORICA			175.664,00	439.656,15	402.130,05		82.623,33	34.431,09	3.287,26	3.442,84	7.107,87
BOE SUPERFICIALE mq											

COMMITTENTE: RETE FERROVIARIA ITALIANA GRUPPO FERROVIE DELLO STATO ITALIANO

DIREZIONE LAVORI: GRUPPO FERROVIE DELLO STATO ITALIANO

APPALTATORE:

PROGETTAZIONE:

PROGETTO ESECUTIVO

LINEA FERROVIARIA NAPOLI - BARI, TRATTA NAPOLI-CANCELLO, IN VARIANTE TRA LE PK 0+000 E PK 15+585, INCLUSE LE OPERE ACCESSORIE, NELL'AMBITO DEGLI INTERVENTI DI CUI AL D.L. 133/2014, CONVERTITO IN LEGGE 164 / 2014

DISEGNO

BONIFICHE ORDIGNI ESPLOSIVI

Planimetria di progetto con B.O.E

Tav 2

APPALTATORE	PROGETTAZIONE
DIRETTORE TECNICO Ing. M. PANISI	DIRETTORE DELLA PROGETTAZIONE Ing. A. CHECCHI

COMMESSA	LOTTO	FASE	ENTE TIPO DOC.	OPERA/DISCIPLINA	PROGR.	REV.	SCALA:
IF1M	00	E	ZZ	P6	BB0000	002	B 1:2.000

Rev.	Descrizione	Redatto	Data	Verificato	Data	Approvato	Data	Autorezzato Data
A	EMMISSIONE	CARURO	14/09/18	LACRO	15/09/18	LACRO	15/09/18	CHECCHI
B	EMMISSIONE per REV	CARURO	10/09/2018	LACRO	11/09/2018	LACRO	11/09/2018	

File: IF1M 0.0.E.ZZ.P6.BB.00.0.002-B.DWG n. Elab: _____