


WBS DI RIFERIMENTO	Stralicio planimetrico	Tabella BOE VARIANTE CANCELLO (Progetto Esecutivo)						AREE CON ANOMALIE FERROMAGNETICHE		
		BONIFICA IN SUPERFICIE ED IN PROFONDITA' ESEGUITA MEDIANTE TRIVELLAZIONI SPINTE SINO A mt. -2,00 DAL P.C., CON GARANZIA SINO A mt. -3,00.		BONIFICA IN SUPERFICIE ED IN PROFONDITA' ESEGUITA MEDIANTE TRIVELLAZIONI SPINTE SINO A mt. -3,00 DAL P.C., CON GARANZIA SINO A mt. -4,00.		BONIFICA IN SUPERFICIE ED IN PROFONDITA' ESEGUITA MEDIANTE TRIVELLAZIONI SPINTE SINO A mt. -7,00 DAL P.C., CON GARANZIA SINO A mt. -8,00.			BONIFICA IN SUPERFICIE ED IN PROFONDITA' ESEGUITA MEDIANTE TRIVELLAZIONI SPINTE SINO A mt. -5,00 DAL P.C., CON GARANZIA SINO A mt. -6,00.	
		DA ESEGUIRE A CURA ATI SALINI-IMPREGILO/ASTALDI	DA ESEGUIRE A CURA ATI SALINI-IMPREGILO/ASTALDI	AREE BOE A CURA RFI (ESEGUITE)	DA ESEGUIRE A CURA ATI SALINI-IMPREGILO/ASTALDI	AREE BOE A CURA RFI (ESEGUITE)	DA ESEGUIRE A CURA ATI SALINI-IMPREGILO/ASTALDI		AREE BOE A CURA RFI (ESEGUITE)	
RI01-TR01-GA01 (sezioni tipo da A a GA01 (sezioni tipo da I a P) - NV01	1		35.468,95		28.074,58				5.607,83	
	2		31.217,92	49.455,91	31.161,30	21.255,46			1.500,04	
	3		1.694,15							
RI02-NV02	4		21.297,23	56.267,70	2.511,96	1.325,35				
VI01-NV04	5		75.795,94	3.129,25	5.681,49	824,34				
RI03	6		50.736,13	24.745,75	7.885,12	689,35				
VI02-IV03-RI04-RI04bis-NV05-NV07	7		73.027,91	100.131,22	3.871,60	3.591,64	3.287,26	3.442,84		
RI04-IV03-NV09	8		31.556,98	53.595,63	819,73	3.499,15				
RI05-IV04-RI06-NV11	9		35.875,78	55.680,77	1.682,63	1.573,39				
RI06-IV07-NV12-NV06-NV11	10		82.985,16	59.123,82	934,93	1.672,42				
LINEA STORICA			175.664,00	439.656,15	402.130,05	82.623,33	34.431,09	3.287,26	3.442,84	7.107,87
BOE SUPERFICIALE mq						708.338,61				

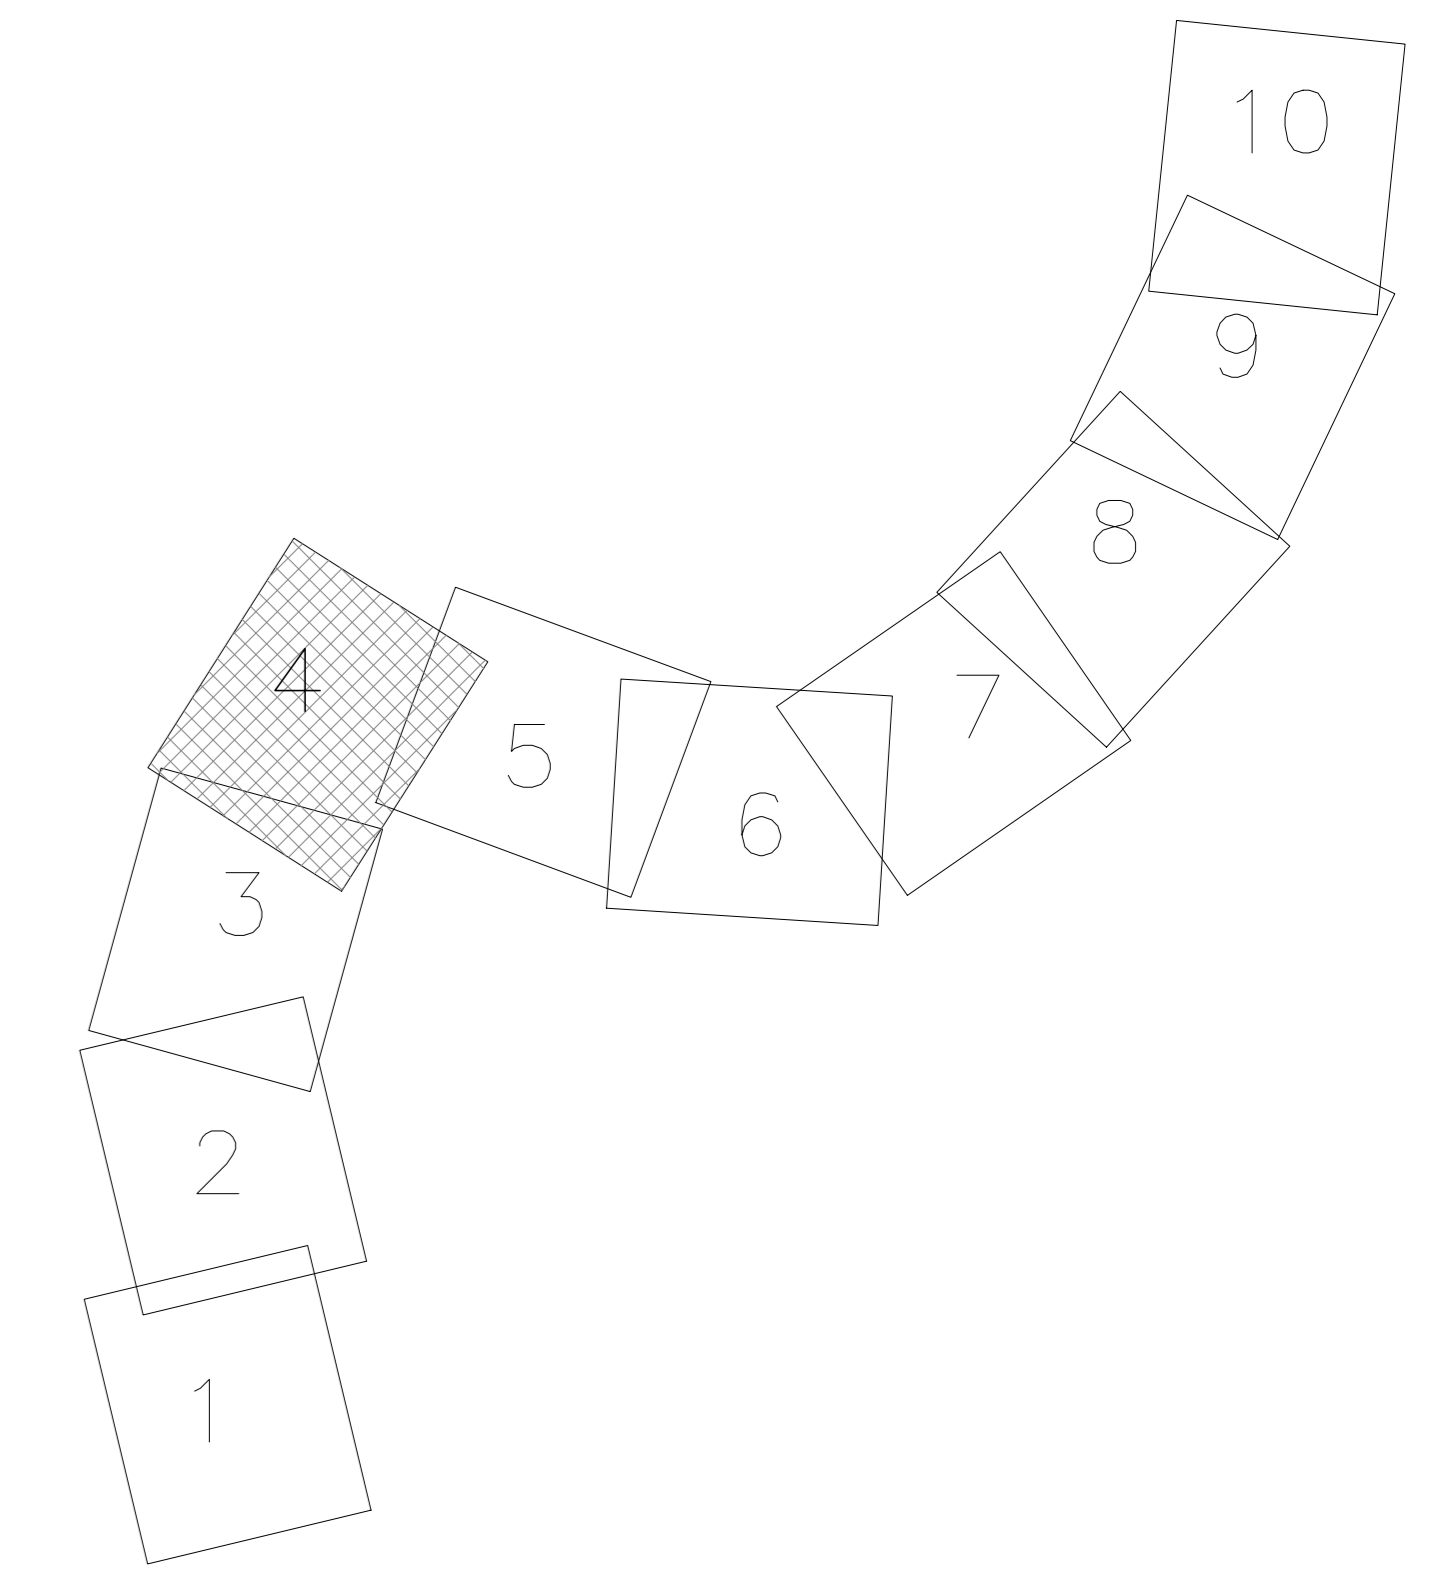

LEGENDA

- AREE BOE A CURA RFI
- BONIFICA IN SUPERFICIE ED IN PROFONDITA' ESEGUITA MEDIANTE TRIVELLAZIONI SPINTE SINO A mt. -3,00 DAL P.C., CON GARANZIA SINO A mt. -4,00 DA ESEGUIRE A CURA ATI SALINI-IMPREGILO/ASTALDI
- BONIFICA IN SUPERFICIE ED IN PROFONDITA' ESEGUITA MEDIANTE TRIVELLAZIONI SPINTE SINO A mt. -5,00 DAL P.C., CON GARANZIA SINO A mt. -6,00 DA ESEGUIRE A CURA ATI SALINI-IMPREGILO/ASTALDI
- BONIFICA IN SUPERFICIE ED IN PROFONDITA' ESEGUITA MEDIANTE TRIVELLAZIONI SPINTE SINO A mt. -7,00 DAL P.C., CON GARANZIA SINO A mt. -8,00 DA ESEGUIRE A CURA ATI SALINI-IMPREGILO/ASTALDI
- AREE CON ANOMALIE FERROMAGNETICHE

LA PRESENTE PLANIMETRIA E' STATA REDATTA COME DETRAZIONE TRA IL PROGETTO DI B.O.E. PRESENTATO DA RFI AL 10° REPARTO INFRASTRUTTURE UFFICIO BCM IN DATA 25/01/2017 E RELATIVO "NULLA OSTA" N°13 CON PRESCRIZIONI DALLO STESSO RILASCIATO IN DATA 31/01/2017 E LE PLANIMETRIE TRASMESSE DA ITF A SEGUITO DEL "VERBALE DI CONSEGNA PARZIALE DELLE AREE EX ART. 17.4 DELLA CONVENZIONE" IN DATA 02.03.2018 NELLE QUALI SONO RIPORTATE LE INTENZIONI DI RFI/ITF IN MERITO ALLA ESECUZIONE CON RAPPORTO DIRETTO CON L'IMPRESA "BONIFICATRICE".

COMMITTENTE: **RFI** RETE FERROVIARIA ITALIANA GRUPPO FERROVIE DELLO STATO ITALIANO

DIREZIONE LAVORI: **ITALFERR** GRUPPO FERROVIE DELLO STATO ITALIANO

APPALTATORE: **MANDATARIA: salini impregilo** **MANDANTE: ASTALDI**

PROGETTAZIONE: **MANDATARIA: SYSTRA** **MANDANTE: SOTECNI** **ROCKSOIL**

PROGETTO ESECUTIVO

LINEA FERROVIARIA NAPOLI - BARI, TRATTA NAPOLI-CANCELLO, IN VARIANTE TRA LE PK 0+000 E PK 15+585, INCLUSE LE OPERE ACCESSORIE, NELL'AMBITO DEGLI INTERVENTI DI CUI AL D.L. 133/2014, CONVERTITO IN LEGGE 164 / 2014

DISEGNO

BONIFICA ORDIGNI ESPLOSIVI
Planimetria di progetto con B.O.E
Tav 4

APPALTATORE	PROGETTAZIONE	
DIRETTORE TECNICO Ing. M. PANISI	DIRETTORE DELLA PROGETTAZIONE Ing. A. CHECCHI	

COMMESSA	LOTTO	FASE	ENTE TIPO DOC.	OPERA/DISCIPLINA	PROGR.	REV.	SCALA:
IF1M	00	E	ZZ	P6	BB0000	004	1:2.000

Rev.	Descrizione	Redatto	Data	Verificato	Data	Approvato	Data	Autore/Rev. Data
A	EMISSIONE	CARURO	14/09/18	LACROPO	15/09/18	LACROPO	15/09/18	CHECCHI
B	EMISSIONE per REV	CARURO	19/09/2018	LACROPO	11/09/2018	LACROPO	11/09/2018	

File: IF1M 0 0 E ZZ P6 BB 00 0 0 004-B.DWG n. Elab: _____