



LEGGENDA CARTELLONISTICA D.LGS 81/08 E S.M.I.

	PERICOLO GENERALE		DIVIETO DI ACCESSO ALLE PERSONE NON AUTORIZZATE
	CADUTA MATERIALI		DIVIETO DI PASSARE SOTTO CARICHI SOSPESI
	TENSIONE ELETTRICA PERICOLOSA		DIVIETO DI STARE NEL RAGGIO D'AZIONE DELL'ESCAVATORE
	PERICOLO DI MORTE		CONTROLLO TRIMESTRALE DELLE FUNI
	CARICHI SOSPESI		CASCIO DI PROTEZIONE OBBLIGATORIO
	MATERIALE INFAMMABILE A ALTA TEMPERATURA		PROTEZIONE OBBLIGATORIA DEL LUOTO
	SOSTANZE NOCIVE IRRITANTI		PROTEZIONE OBBLIGATORIA DEGLI OCCHI
	SCACCIAMENTO DELLE MANI		PROTEZIONE OBBLIGATORIA DEL VISO
	PERICOLO SCOPPIO		GIACCHI DI PROTEZIONE OBBLIGATORI
	PERICOLO DI INCENDIO		PROTEZIONE OBBLIGATORIA DEL CORPO
	CARRELLI DI MOVIMENTO AZIONE		CALZATURE DI SICUREZZA OBBLIGATORIE
	DIVIETO DI AVVICINARSI ALLE PERSONE NON AUTORIZZATE		PROTEZIONE OBBLIGATORIA DELLE VIE RESPIRATORIE
	DIVIETO DI FUMARE E SOSTARE NEL RAGGIO D'AZIONE DELL'ALZAVO		USO OBBLIGATORIO DELLA CINTURA DI SICUREZZA
	VIETATO FUMARE O USARE FIANNE LIBERE		PROMPTO SOCCORSO
	DIVIETO DI SPENDERE CON ACQUA		PERCORSO USUATA DI EMERGENZA
	DIVIETO DI REALIZZARE E PROTEZIONI E DISPOSITIVI DI SICUREZZA		ESTINTORE
	DIVIETO DI INSINUARE		CARTELLI STOP
	CARTELLI LIMITE DI VELOCITA'		LAVORI IN CORSO
	CARTELLI RESTRINGIMENTO DI CORSIA		PERICOLO RESTRINGIMENTO DI CORSIA
	PERICOLO RESTRINGIMENTO DI CORSIA		CARTELLI DI GRANDE FORMATO DATI DI CANTIERE
	PERICOLO RESTRINGIMENTO DI CORSIA		CARTELLI DI GRANDE FORMATO NORME DI SICUREZZA
	PERICOLO RESTRINGIMENTO DI CORSIA		

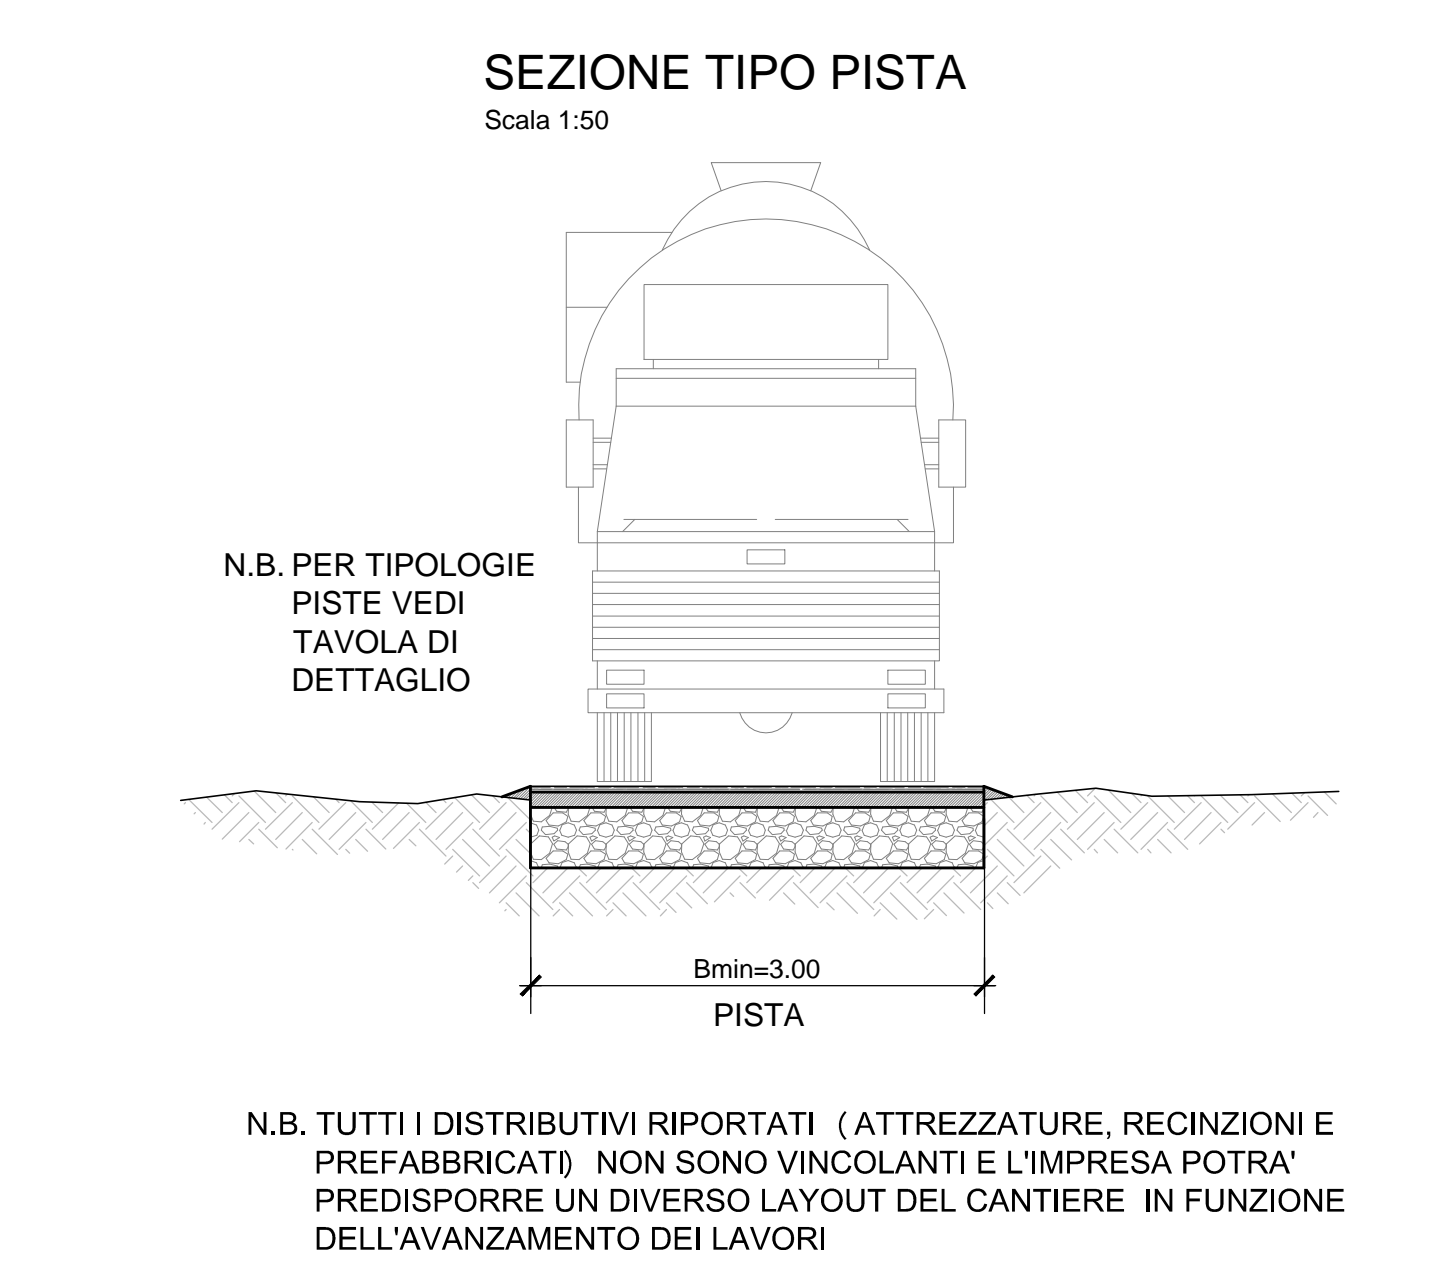

LEGGENDA



	PISTA DI CANTIERE		RECINZIONE IN LEGNO
	STRADA PODERALE		RECINZIONE IN LAMIERA
	RECINZIONE CON NEW JERSEY		RECINZIONE DI PLASTICA H=1,20m
	BARRIERA ANTIPOLVERE E ANTIRUMORE		ACCESSI ALLE AREE DI CANTIERE

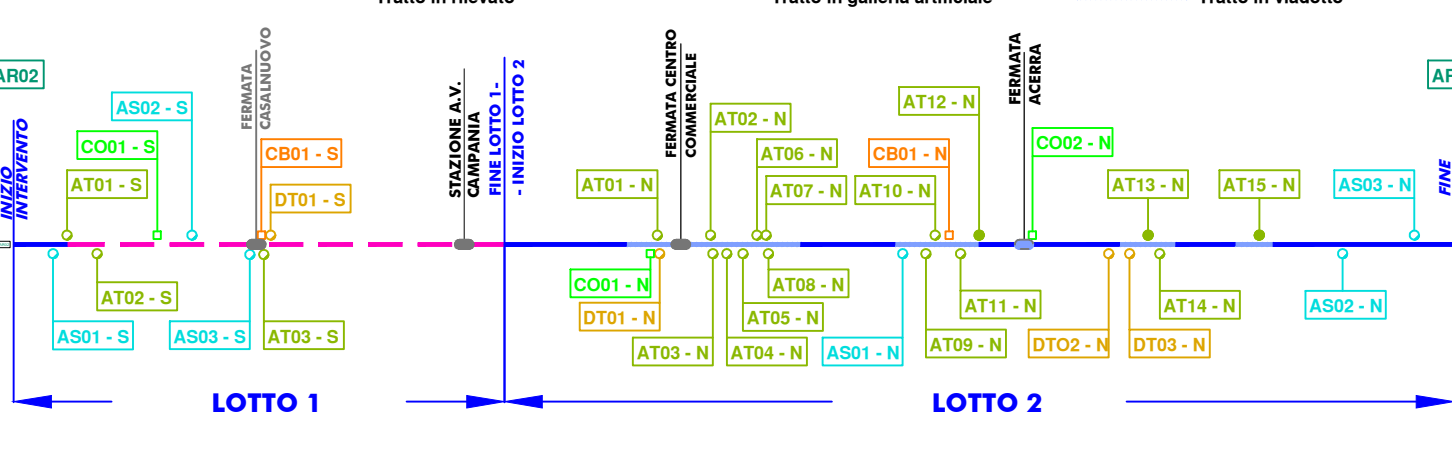


LEGGENDA LAYOUT DI CANTIERE

	WC CHIMICI
	PARCHEGGIO MEZZI
	VIABILITA' INTERNA DI CANTIERE


PROSPETTO ANTERIORE BARRIERA ANTIPOLVERE E ANTIRUMORE
 Scala 1:50

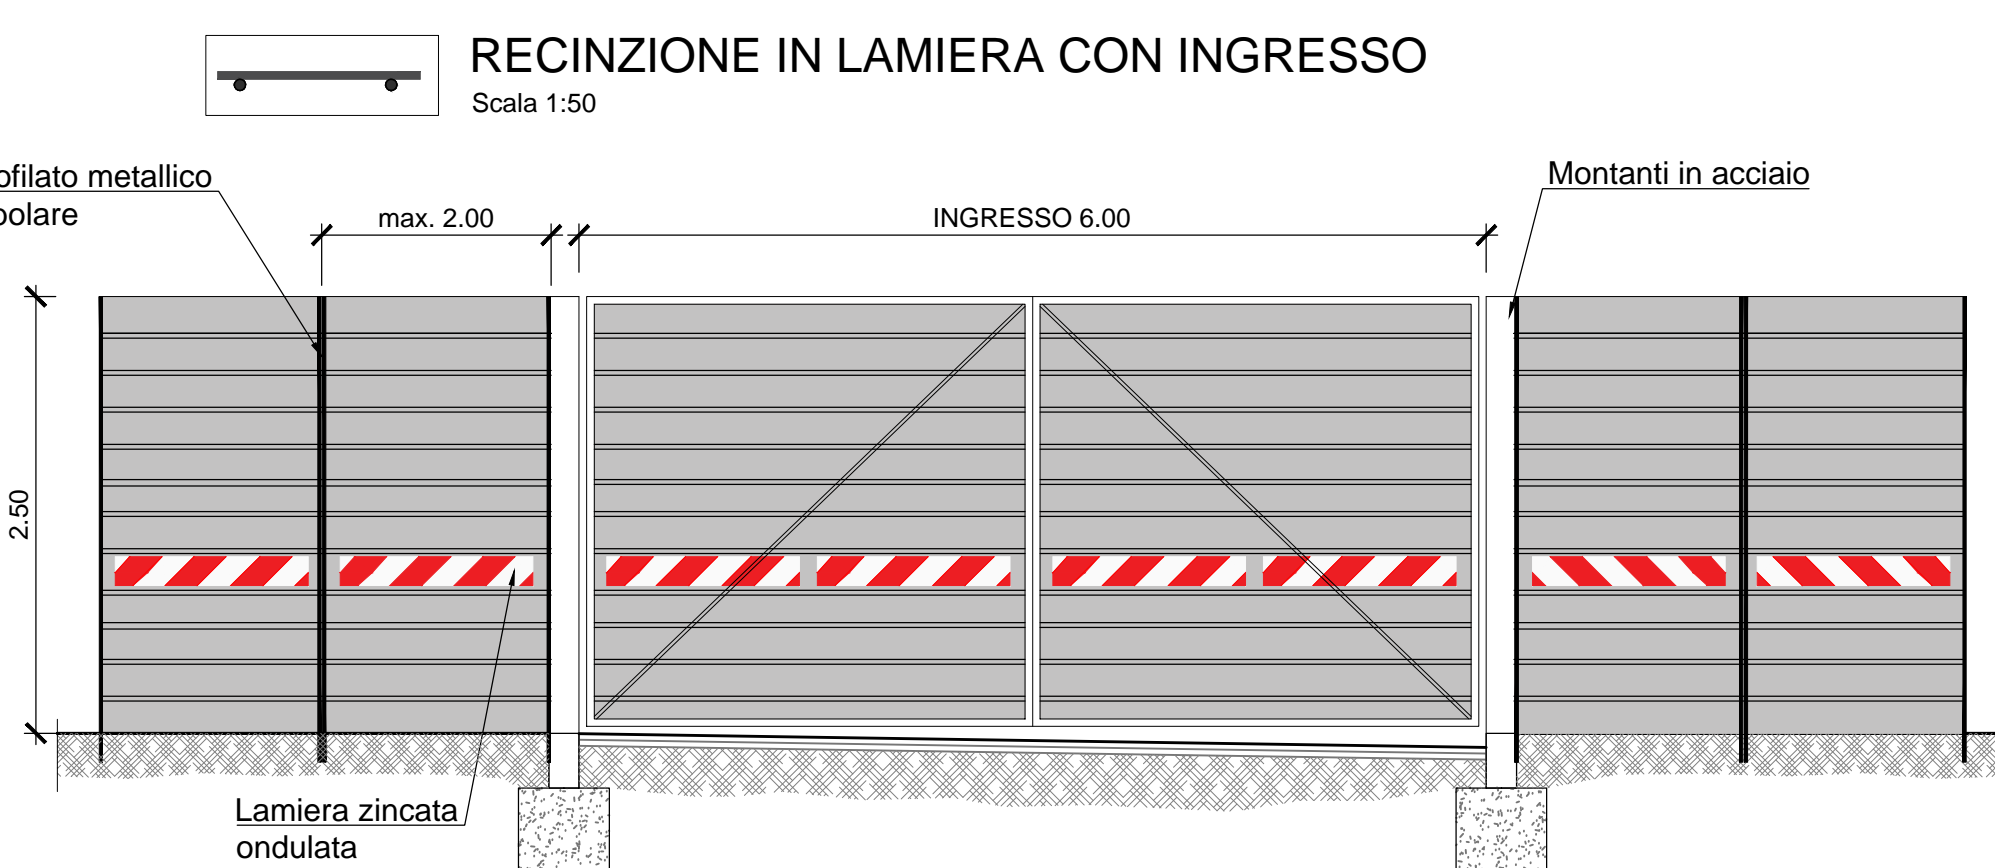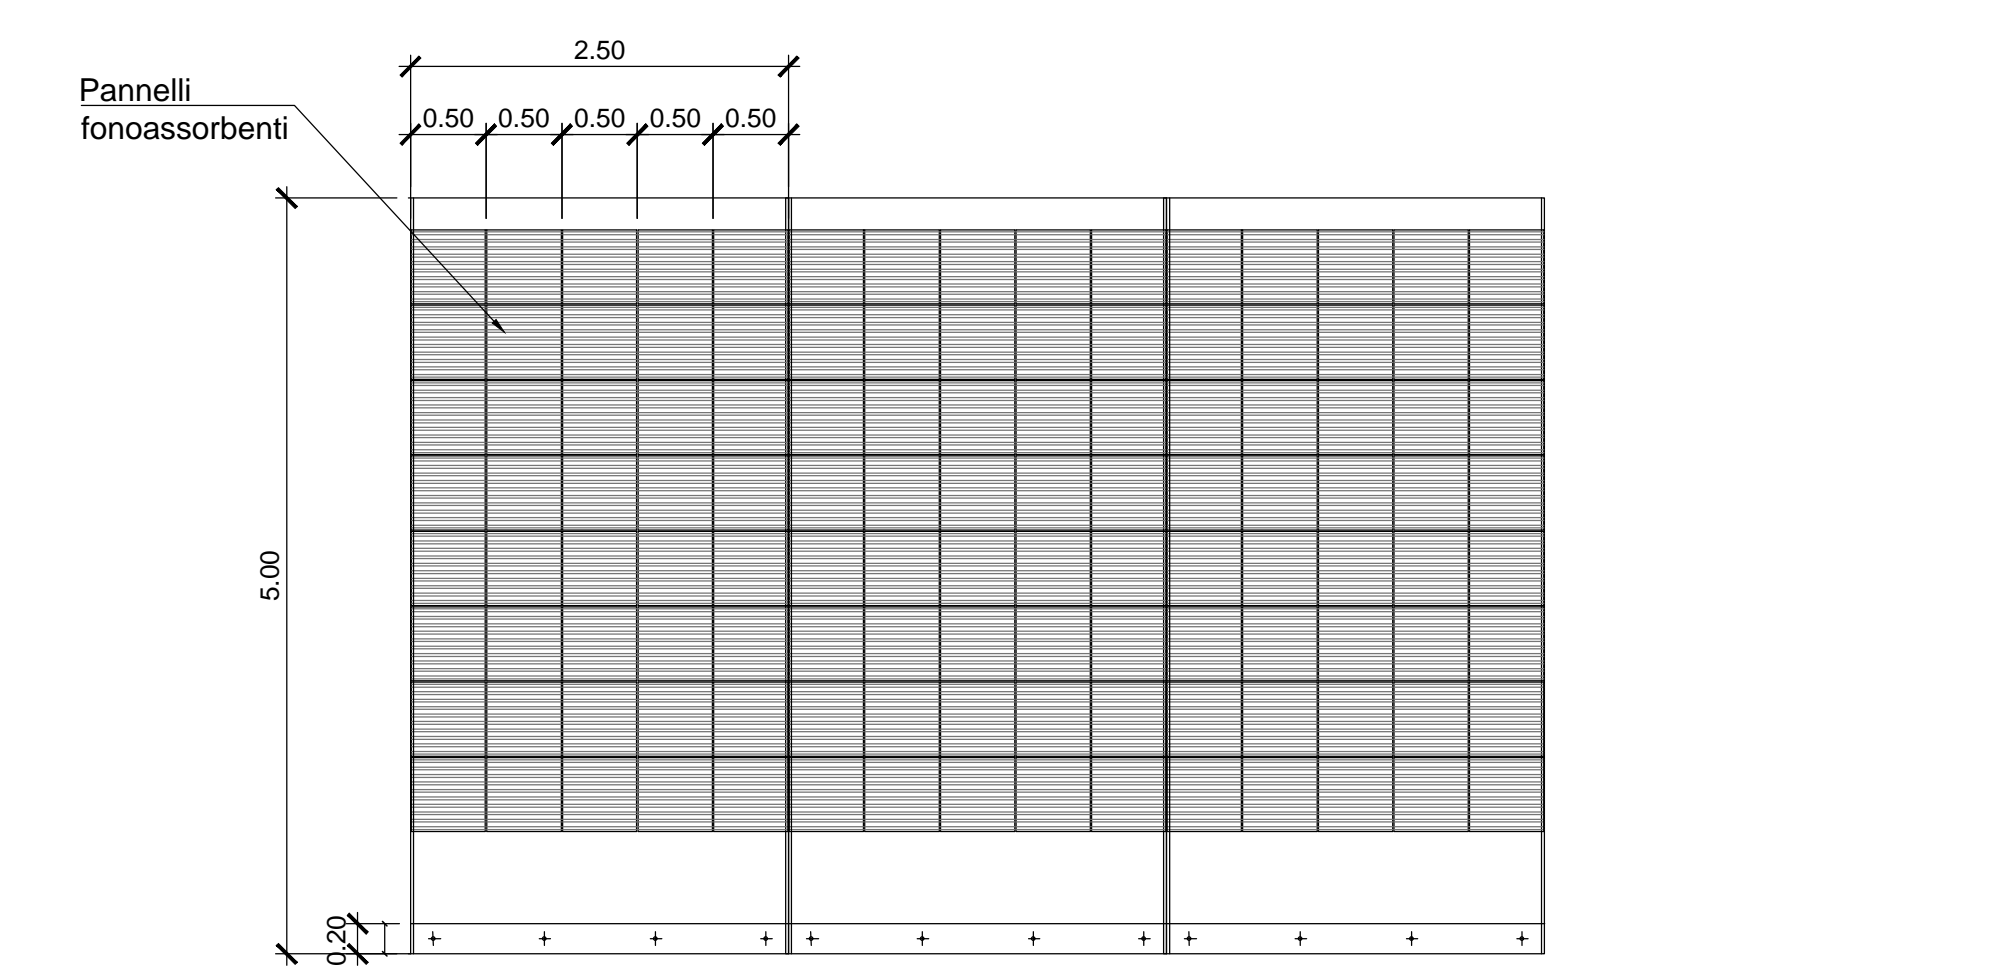

RECINZIONE IN PLASTICA CON INGRESSO
 Scala 1:50

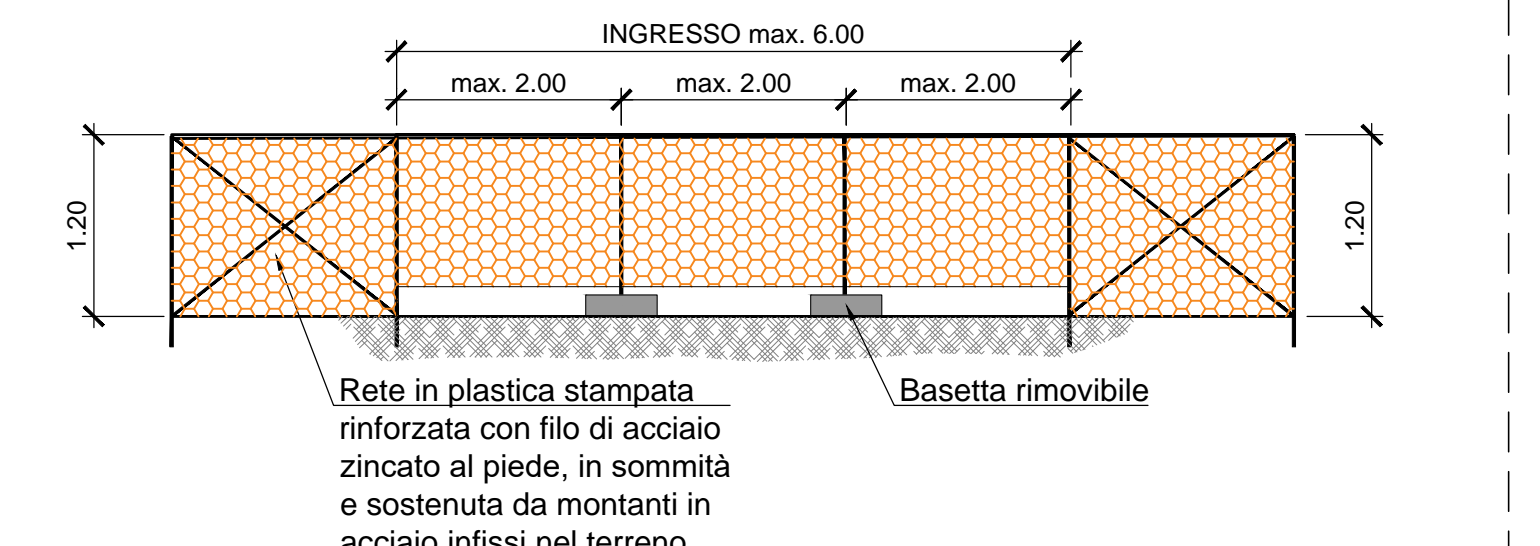

RECINZIONE IN PLASTICA STAMPATA

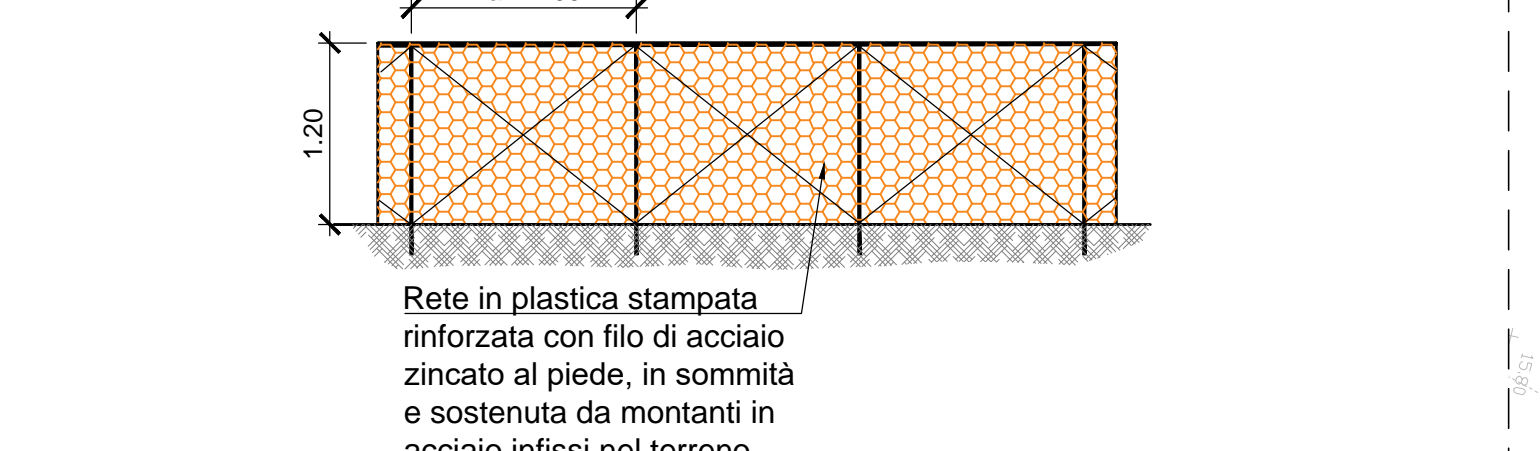

COMMITTENTE: **RFI** **GRUPPO FERROVIE DELLO STATO ITALIANE**

DIREZIONE LAVORI: **ITALFERR** **GRUPPO FERROVIE DELLO STATO ITALIANE**

APPALTATORE: **salini impreglio** **ASTALDI**

PROGETTAZIONE: **SYSTRA** **SOTECNI** **RECK SOIL**

PROGETTO ESECUTIVO
LINEA FERROVIARIA NAPOLI - BARI, TRATTA NAPOLI-CANCELLO, IN VARIANTE TRA LE PK 0+000 E PK 15+585, INCLUSE LE OPERE ACCESSORIE, NELL'AMBITO DEGLI INTERVENTI DI CUI AL D.L. 133/2014, CONVERTITO IN LEGGE 164 / 2014

PIANO DI SICUREZZA E COORDINAMENTO
 PSC_INQUADRAMENTO GENERALE E VIABILITA'
 Planimetrie delle Aree di Cantiere
 Tav. 1 di 9

APPALTATORE	PROGETTAZIONE
DIRETTORE TECNICO Ing. M. PANISI	DIRETTORE DELLA PROIEZIONE Ing. A. CHECCHI

COMMESSA	LOTTO	FASE	ENTE TIPO DOC.	OPERA/DISCIPLINA	PROGR.	REV.	SCALA
IF1M	00	E	ZZ	PU	SZ00D0	001A	VARIE

Rev.	Descrizione	Redatto	Data	Verificato	Data	Approvato	Data	Autorizzato	Data
A	EMISSIONE	SALVADO	14/06/18	MELICA	15/06/18	LAURO	15/06/18	GALDERO	

File: IF1M.00.E.ZZ.PU.SZ.00.D.001A.DWG [n. Etab.]