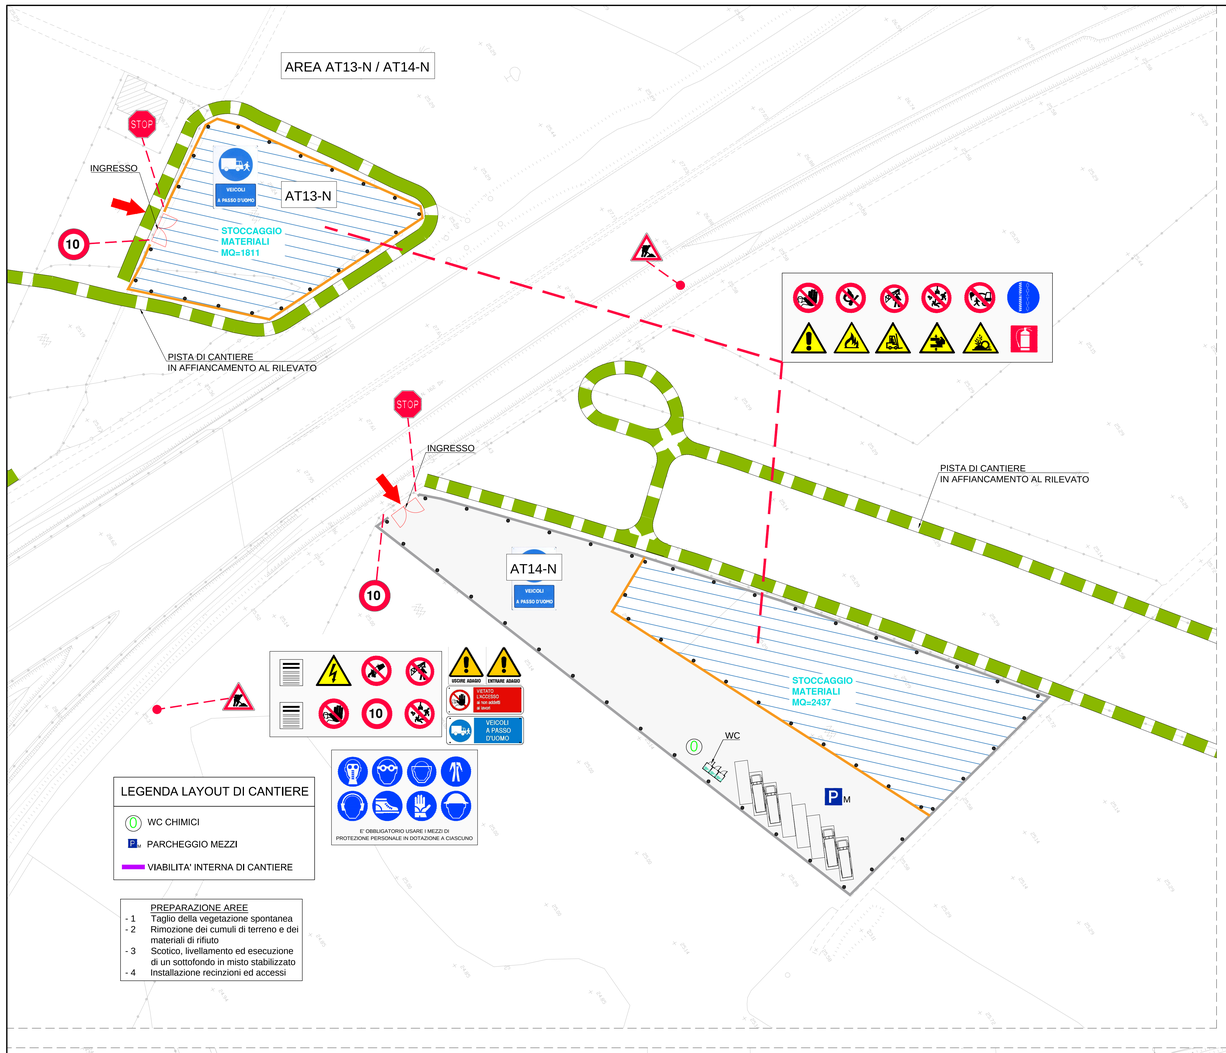

LEGENDA LAYOUT DI CANTIERE

- WC CHIMICI
- PARCHEGGIO MEZZI
- VIABILITA' INTERNA DI CANTIERE

PREPARAZIONE AREE

- 1 Taglio della vegetazione spontanea
- 2 Rimozione dei cumuli di terreno e dei materiali di rifiuto
- 3 Scotico, livellamento ed esecuzione di un sottofondo in misto stabilizzato
- 4 Installazione recinzioni ed accessi

RECINZIONE IN LAMIERA CON INGRESSO

Scala 1:50

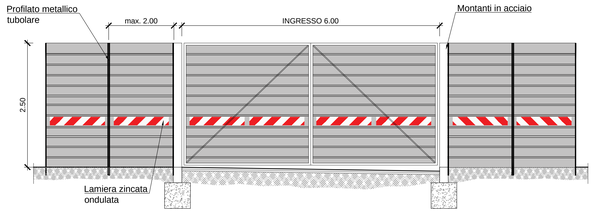

RECINZIONE IN PLASTICA CON INGRESSO

Scala 1:50

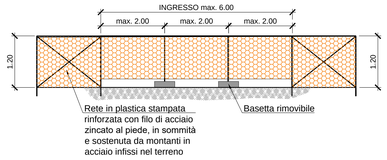

RECINZIONE IN PLASTICA STAMPATA

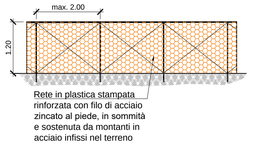

LEGENDA CARTELLONISTICA D.LGS 81/08 E S.M.I.

	PERICOLO GENERICO (FORMA TRIANGOLARE - PITTOGRAMMA NERO SU FONDO GIALLO - BORDO NERO)		DIVIETO DI ACCESSO ALLE PERSONE NON AUTORIZZATE (FORMA ROTONDA - PITTOGRAMMA BIANCO SU FONDO BIANCO - BORDO E BARRA ROSSI)
	CADUTA MATERIALI (FORMA TRIANGOLARE - PITTOGRAMMA NERO SU FONDO GIALLO - BORDO NERO)		DIVIETO DI PASSARE SOTTO I CARICHI SOSPESI (FORMA ROTONDA - PITTOGRAMMA NERO SU FONDO BIANCO - BORDO E BARRA ROSSI)
	TENSIONE ELETTRICA PERICOLOSA (FORMA TRIANGOLARE - PITTOGRAMMA NERO SU FONDO GIALLO - BORDO NERO)		DIVIETO DI SOSTARE NEL RAGGIO D' AZIONE DELL' ESCAVATORE (FORMA ROTONDA - PITTOGRAMMA NERO SU FONDO BIANCO - BORDO E BARRA ROSSI)
	PERICOLO DI MORTE (FORMA TRIANGOLARE - PITTOGRAMMA NERO SU FONDO GIALLO - BORDO NERO)		CONTROLLO TRIMESTRALE DELLE FUNI (FORMA CIRCOLARE - PITTOGRAMMA BIANCO SU FONDO AZZURRO)
	CARICHI SOSPESI (FORMA TRIANGOLARE - PITTOGRAMMA NERO SU FONDO GIALLO - BORDO NERO)		CASCO DI PROTEZIONE OBBLIGATORIO (FORMA ROTONDA - PITTOGRAMMA BIANCO SU FONDO AZZURRO)
	MATERIALE INFIAMMABILE O ALTA TEMPERATURA (FORMA TRIANGOLARE - PITTOGRAMMA NERO SU FONDO GIALLO - BORDO NERO)		PROTEZIONE OBBLIGATORIA DELL'UDITO (FORMA ROTONDA - PITTOGRAMMA BIANCO SU FONDO AZZURRO)
	SOSTANZE NOCIVE IRRITANTI (FORMA TRIANGOLARE - PITTOGRAMMA NERO SU FONDO GIALLO - BORDO NERO)		PROTEZIONE OBBLIGATORIA DEGLI OCCHI (FORMA ROTONDA - PITTOGRAMMA BIANCO SU FONDO AZZURRO)
	SCHIACCIAMENTO DELLE MANI (FORMA TRIANGOLARE - PITTOGRAMMA NERO SU FONDO GIALLO - BORDO NERO)		PROTEZIONE OBBLIGATORIA DEL VISO (FORMA ROTONDA - PITTOGRAMMA BIANCO SU FONDO AZZURRO)
	PERICOLO SCHEGGE (FORMA TRIANGOLARE - PITTOGRAMMA NERO SU FONDO GIALLO - BORDO NERO)		GUANTI DI PROTEZIONE OBBLIGATORI (FORMA ROTONDA - PITTOGRAMMA BIANCO SU FONDO AZZURRO)
	PERICOLO DI INCIAMPO (FORMA TRIANGOLARE - PITTOGRAMMA NERO SU FONDO GIALLO - BORDO NERO)		PROTEZIONE OBBLIGATORIA DEL CORPO (FORMA ROTONDA - PITTOGRAMMA BIANCO SU FONDO AZZURRO)
	CARRELLO DI MOVIMENTAZIONE (FORMA TRIANGOLARE - PITTOGRAMMA NERO SU FONDO GIALLO - BORDO NERO)		CALZATURE DI SICUREZZA OBBLIGATORIE (FORMA ROTONDA - PITTOGRAMMA BIANCO SU FONDO AZZURRO)
	DIVIETO DI AVVICINARSI ALLE PERSONE NON AUTORIZZATE (FORMA ROTONDA - PITTOGRAMMA NERO SU FONDO BIANCO - BORDO E BARRA ROSSI)		PROTEZIONE OBBLIGATORIA DELLE VIE RESPIRATORIE (FORMA ROTONDA - PITTOGRAMMA BIANCO SU FONDO AZZURRO)
	DIVIETO DI PASSARE E SOSTARE NEL RAGGIO DI AZIONE DELL'AUTOGRU' (FORMA ROTONDA - PITTOGRAMMA NERO SU FONDO BIANCO - BORDO E BARRA ROSSI)		USO OBBLIGATORIO DELLA CINTURA DI SICUREZZA (FORMA ROTONDA - PITTOGRAMMA BIANCO SU FONDO AZZURRO)
	VIETATO FUMARE O USARE FIAMME LIBERE (FORMA ROTONDA - PITTOGRAMMA NERO SU FONDO BIANCO - BORDO E BARRA ROSSI)		PRONTO SOCCORSO (FORMA QUADRATA O RETTANGOLARE BIANCO SU FONDO VERDE)
	DIVIETO DI SPEGNERE CON ACQUA (FORMA ROTONDA - PITTOGRAMMA NERO SU FONDO BIANCO - BORDO E BARRA ROSSI)		PERCORSO / USCITA DI EMERGENZA (FORMA QUADRATA - PITTOGRAMMA BIANCO SU FONDO VERDE)
	DIVIETO DI RIMUOVERE LE PROTEZIONI E I DISPOSITIVI DI SICUREZZA (FORMA ROTONDA - PITTOGRAMMA NERO SU FONDO BIANCO - BORDO E BARRA ROSSI)		ESTINTORE (FORMA QUADRATA O RETTANGOLARE BIANCO SU FONDO ROSSO)
	DIVIETO DI INQUINARE (FORMA ROTONDA - PITTOGRAMMA NERO SU FONDO BIANCO - BORDO E BARRA ROSSI)		CARTELLO STOP (FORMA OTTAGONALE - PITTOGRAMMA BIANCO SU FONDO ROSSO)
	CARTELLO LIMITE DI VELOCITA' (FORMA ROTONDA - PITTOGRAMMA NERO SU FONDO BIANCO - BORDO E BARRA ROSSI)		LAVORI IN CORSO (FORMA TRIANGOLARE - PITTOGRAMMA NERO SU FONDO BIANCO - BORDO E BARRA ROSSI)
	CARTELLO LIMITE DI VELOCITA' POSIZIONAMENTO: in prossimità di opere e in realizzazione poste in adiacenza alla strada		PERICOLO RESTRINGIMENTO DI CORSIA (FORMA TRIANGOLARE - PITTOGRAMMA NERO SU FONDO BIANCO - BORDO E BARRA ROSSI)
	PERICOLO RESTRINGIMENTO DI CORSIA POSIZIONAMENTO: in prossimità di variazioni di larghezza della corsia (restringimento)		CARTELLO DI GRANDE FORMATO DATI DI CANTIERE (FORMA RETTANGOLARE - PITTOGRAMMA NERO SU FONDO BIANCO)
	SEMAFORO POSIZIONAMENTO: in prossimità di incroci e/o intersezioni stradali e/o regolazioni delle viabilità in caso di senso unico alternato		CARTELLO DI GRANDE FORMATO NORME DI SICUREZZA (FORMA TRIANGOLARE - PITTOGRAMMA NERO SU FONDO BIANCO)

SEZIONE TIPO PISTA

Scala 1:50

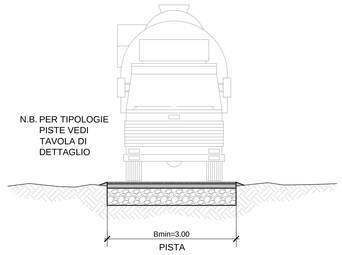

N.B. TUTTI I DISTRIBUTIVI RIPORTATI (ATTREZZATURE, RECINZIONI E PREFABBRICATI) NON SONO VINCOLANTI E L'IMPRESA POTRA' PREDISPORRE UN DIVERSO LAYOUT DEL CANTIERE IN FUNZIONE DELL'AVANZAMENTO DEI LAVORI

NEBULIZZATORI

Predisposizione di impianti di nebulizzazione con cannoni ad acqua micronebulizzata per la riduzione delle polveri in corrispondenza delle aree di stoccaggio terre.
Tale sistema di bagnatura delle superfici consentirà, mediante la creazione di una zona climatologicamente controllata (strato umido privo di ruscellamento), di abbattere le polveri ed impedirne il successivo risollevamento durante il passaggio dei mezzi pesanti.

LEGENDA

VIABILITÀ

- PISTA DI CANTIERE
- STRADA PODERALE
- RECINZIONE CON NEW JERSEY
- BARRIERA ANTIPOLVERE E ANTIRUMORE
- RECINZIONE IN LEGNO
- RECINZIONE IN LAMIERA
- RECINZIONE DI PLASTICA H=1,20m
- ACCESSI ALLE AREE DI CANTIERE

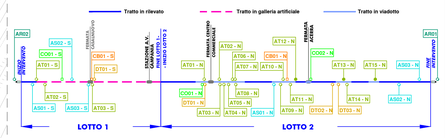

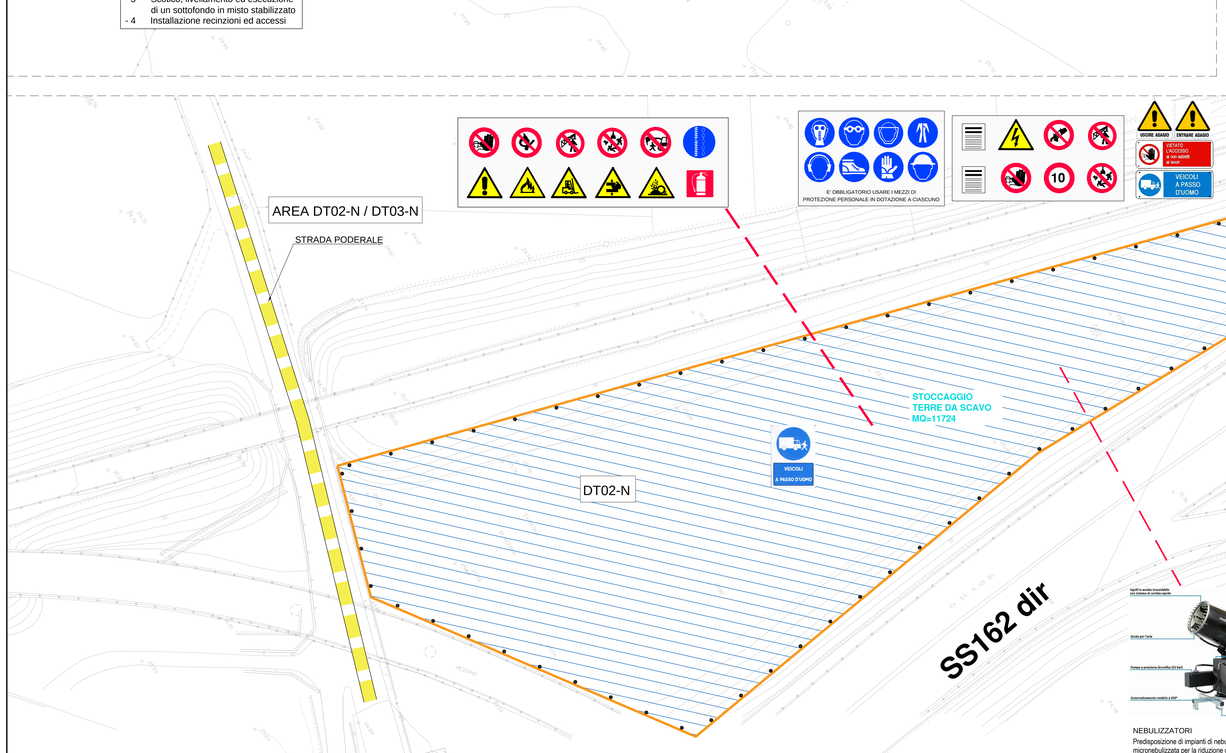

NEBULIZZATORI

Predisposizione di impianti di nebulizzazione con cannoni ad acqua micronebulizzata per la riduzione delle polveri in corrispondenza delle aree di stoccaggio terre.
Tale sistema di bagnatura delle superfici consentirà, mediante la creazione di una zona climatologicamente controllata (strato umido privo di ruscellamento), di abbattere le polveri ed impedirne il successivo risollevamento durante il passaggio dei mezzi pesanti.

PREPARAZIONE AREE

- 1 Taglio della vegetazione spontanea
- 2 Rimozione dei cumuli di terreno e dei materiali di rifiuto
- 3 Scotico, livellamento ed esecuzione di un sottofondo in misto stabilizzato
- 4 Installazione recinzioni ed accessi

COMMITTENTE:

RFI RETE FERROVIARIA ITALIANA — GRUPPO FERROVIE DELLO STATO ITALIANE

DIREZIONE LAVORI:

ITALFERR — GRUPPO FERROVIE DELLO STATO ITALIANE

APPALTATORE: MANDATARIA: salini impregilo — MANDANTE: ASTALDI

PROGETTAZIONE: MANDATARIA: SYSTRA — MANDANTI: SOTECNI (SYSTRA GROUP) — ROCKSOIL S.p.A. (GEOLOGIA E INGEGNERIA TECNICA nel campo delle GEOINGEGNERIA)

PROGETTO ESECUTIVO

LINEA FERROVIARIA NAPOLI - BARI, TRATTA NAPOLI-CANCELLO,
IN VARIANTE TRA LE PK 0+000 E PK 15+585, INCLUSE LE OPERE ACCESSORIE,
NELL'AMBITO DEGLI INTERVENTI DI CUI AL D.L. 133/2014, CONVERTITO IN LEGGE 164 / 2014

DISEGNO

PIANO DI SICUREZZA E COORDINAMENTO
PSC_INQUADRAMENTO GENERALE E VIABILITA'
Planimetrie delle Aree di Cantiere
Tav. 8 di 9

APPALTATORE	PROGETTAZIONE	
DIRETTORE TECNICO Ing. M. PANISI	DIRETTORE DELLA PROGETTAZIONE Ing. A. CHECCHI	

COMMESSA	LOTTO	FASE	ENTE	TIPO DOC.	OPERA/DISCIPLINA	PROGR.	REV.	SCALA:
IF1M	00	E	ZZ	PU	SZ00D0	008	A	VARIE

Rev.	Descrizione	Redatto	Data	Verificato	Data	Approvato	Data	Autorizzato Data
A	EMISSIONE	SALVADO	14/06/18	MELICA	15/06/18	LACOPO	15/06/18	GALDIERO 30/06/18

File: IF1M.0.0.E.ZZ.PU.SZ.00.D.0.008.A.DWG — n. Elab.: