

### LEGENDA CARTELLONISTICA D.LGS 81/08 E S.M.I.







PERICOLO GENERALE	PERICOLO DI CADUTA PERSONE NON AUTORIZZATE
CADUTA MATERIALI	PERICOLO DI PASSARE SOTTO CARICHI SOPESSI
TENSIONE ELETTRICA PERICOLOSA	PERICOLO DI SOSTARE NEL RAGGIO D'AZIONE DELL'ESCAVATORE
PERICOLO DI MORTE	CONTROLLO TRAMESTRALE DELLE FINI
CARICHI SOPESSI	CASCO DI PROTEZIONE OBBLIGATORIO
MATERIALE INFAMMABILE O ALTA TEMPERATURA	PROTEZIONE OBBLIGATORIA DELL'UDITO
SOSTANZE NOCIVE IRRITANTI	PROTEZIONE OBBLIGATORIA DEGLI OCCHI
SCARICAMENTO DELLE MANI	PROTEZIONE OBBLIGATORIA DEL VISO
PERICOLO SCOSSE	GUANTI DI PROTEZIONE OBBLIGATORIA
PERICOLO DI INCENDIO	PROTEZIONE OBBLIGATORIA DEL CORPO
CARRELLI DI MOVIMENTAZIONE	CALZATURE DI SICUREZZA OBBLIGATORIE
DIVIETO DI AVVICINARSI ALLE PERSONE NON AUTORIZZATE	PROTEZIONE OBBLIGATORIA DELLE VIE RESPIRATORIE
DIVIETO DI PASSARE E SOSTARE NEL RAGGIO D'AZIONE DELL'ESCAVATORE	USO OBBLIGATORIO DELLA CINTURA DI SICUREZZA
VIETATO FUMARE O USARE FANNEE LIBERE	PRONTO SOCCORSO
DIVIETO DI SPRENDERE CON ACQUA	PERCORSO USUFRUITO DI EMERGENZA
DIVIETO DI RIMOVERE LE PROTEZIONI E I DISPOSITIVI DI SICUREZZA	ESTINTORE
DIVIETO DI INQUINARE	CARTELLI STOP
CARTELLI LIMITE DI VELOCITA'	LAVORI IN CORSO
PERICOLO RESTRINGIMENTO DI CORSA	PERICOLO RESTRINGIMENTO DI CORSA
SEMAFORO	CARTELLI DI GRANDE FORMATO DATI DI CANTIERE
	CARTELLI DI GRANDE FORMATO NORME DI SICUREZZA

**N.B. TUTTI I DISTRIBUTIVI RIPORTATI (ATTREZZATURE, RECINZIONI E PREFABBRICATI) NON SONO VINCOLANTI E L'IMPRESA POTRA' PREDISPORRE UN DIVERSO LAYOUT DEL CANTIERE IN FUNZIONE DELL'AVVANZAMENTO DEI LAVORI**

### LEGENDA

**VIABILITA'**

- PISTA DI CANTIERE
- STRADA PODERALE
- BARRIERA ANTIPOLVERE E ANTIRUMORE
- RECINZIONE IN LEGNO
- RECINZIONE IN LAMIERA
- RECINZIONE DI PLASTICA H=1,20m
- ACCESSI ALLE AREE DI CANTIERE

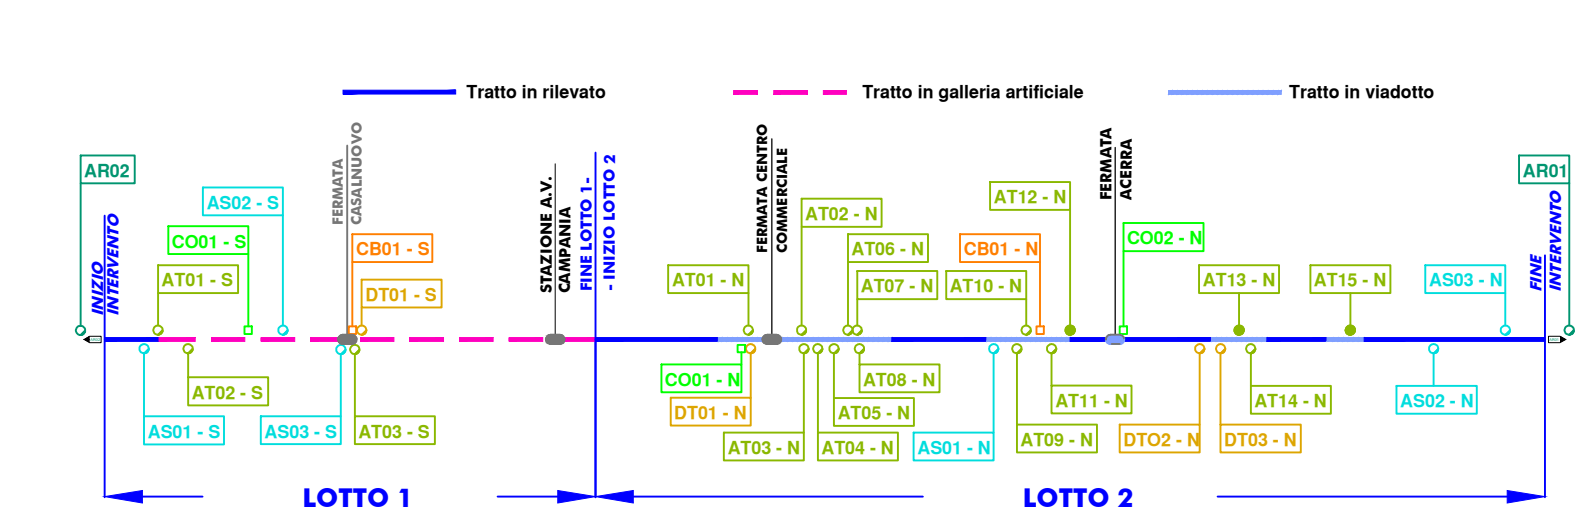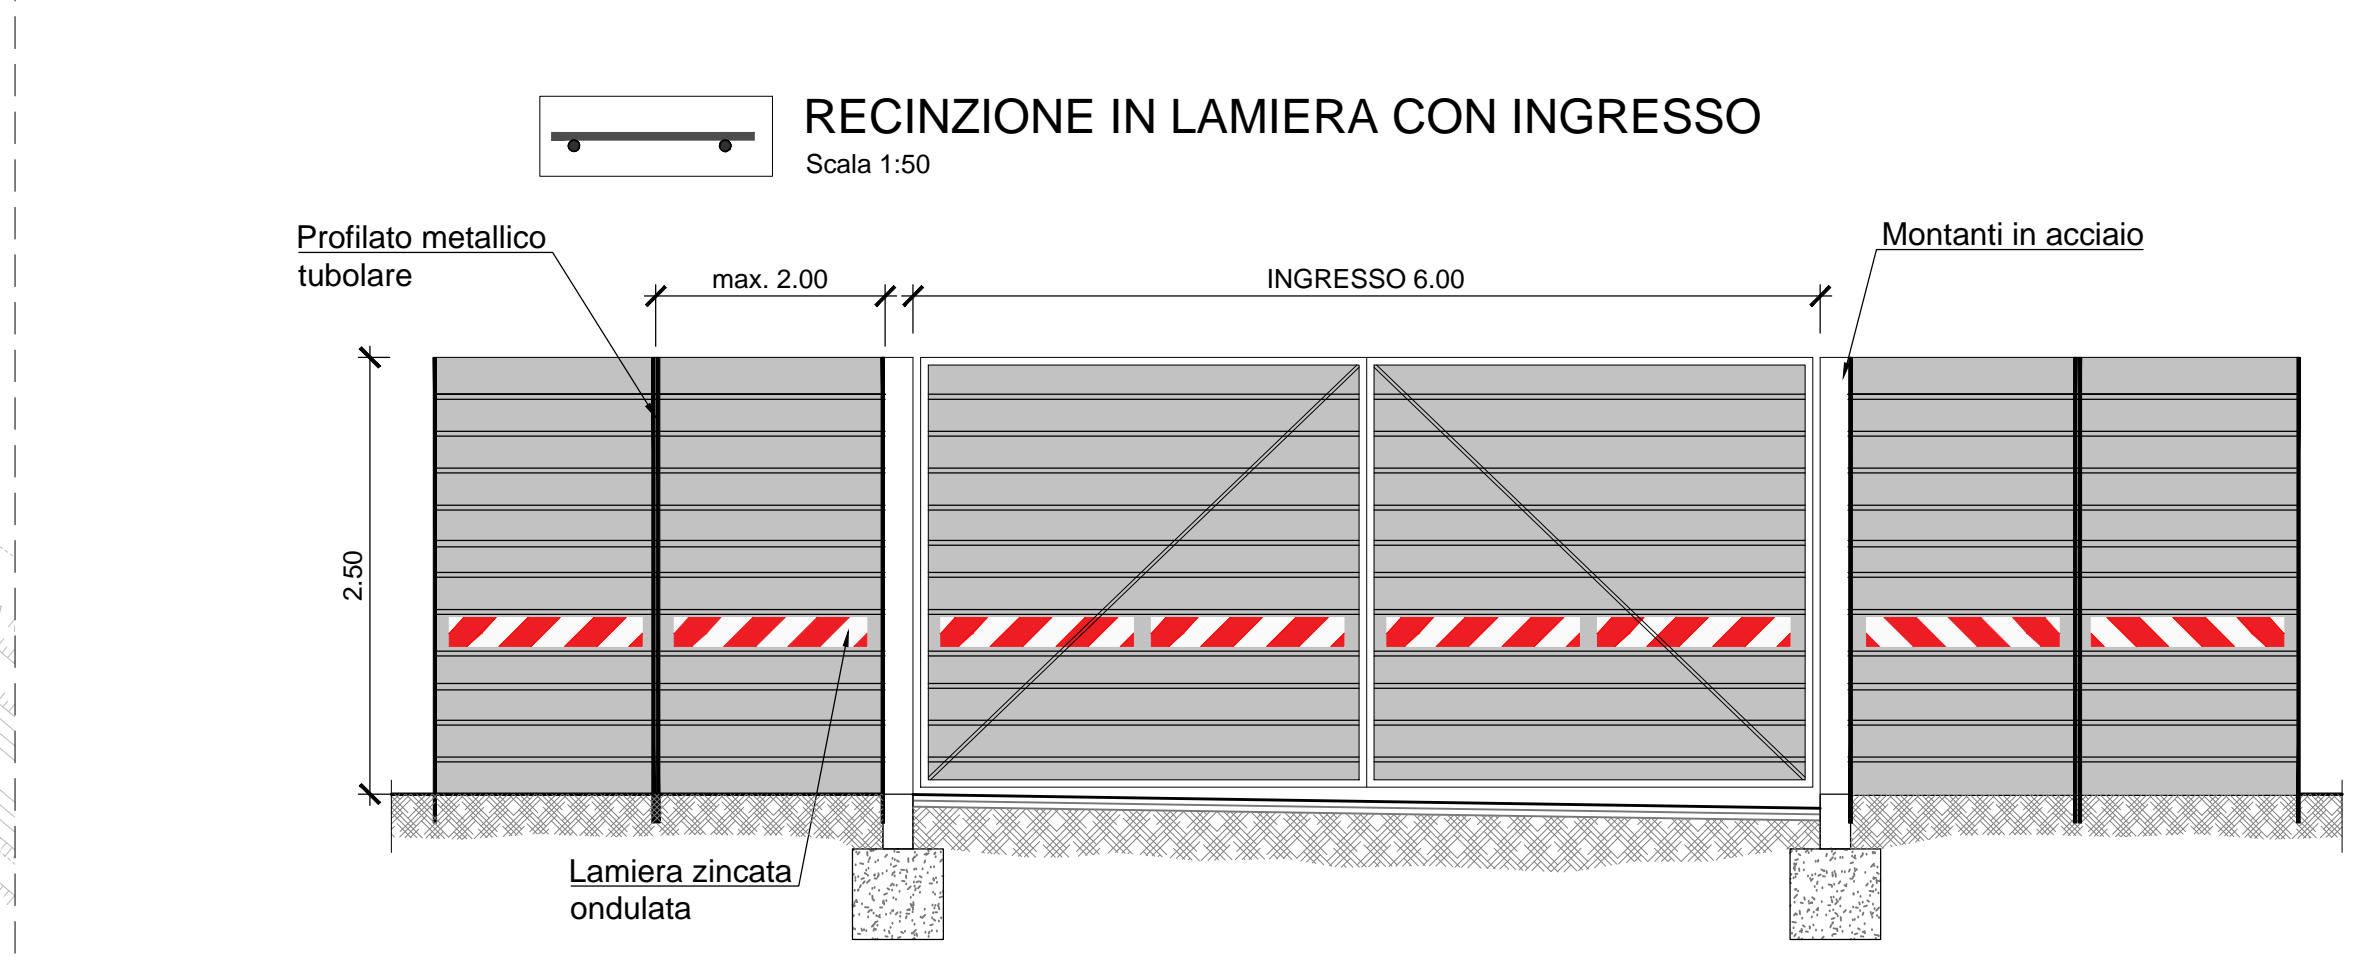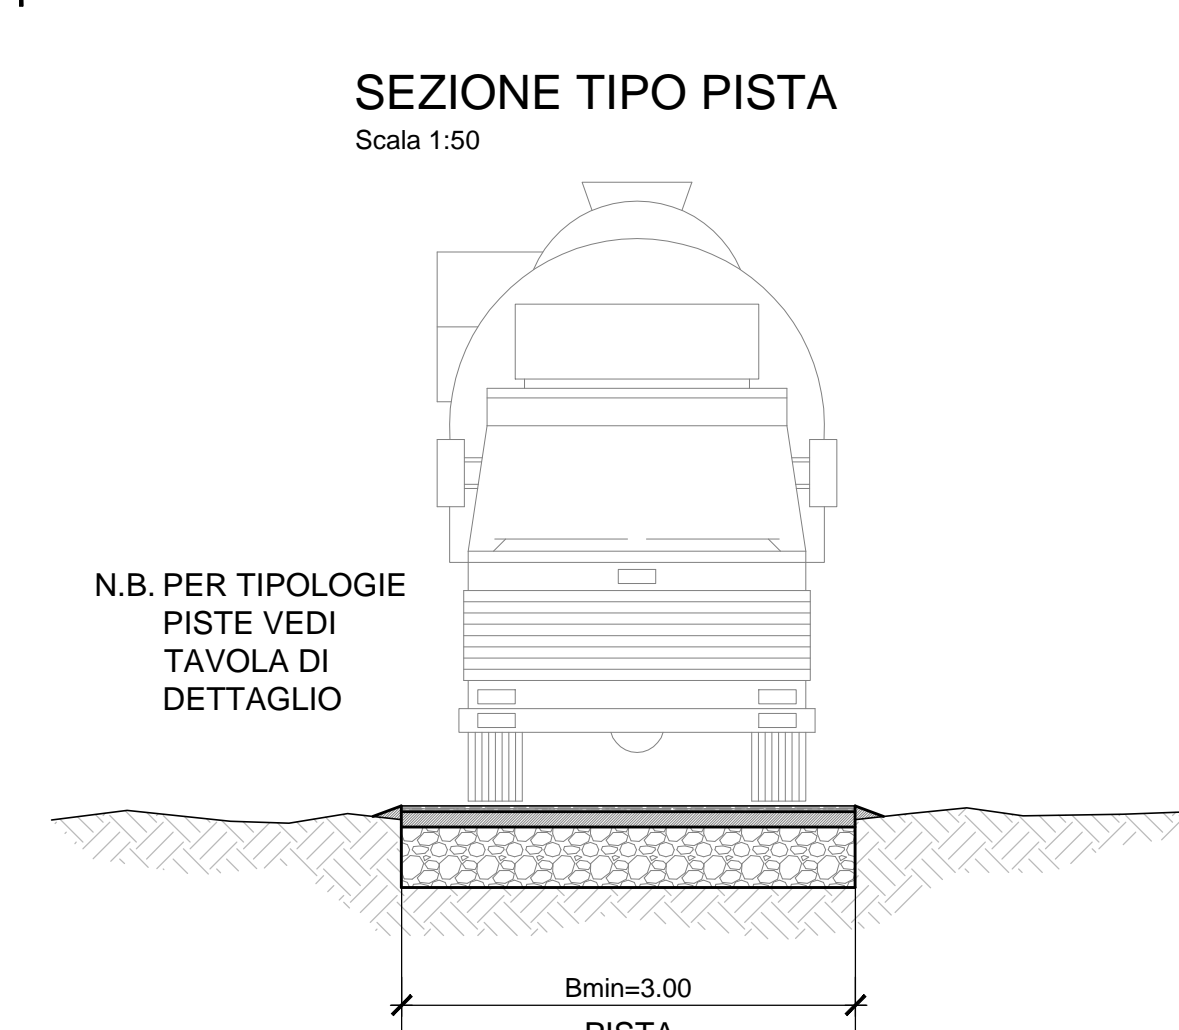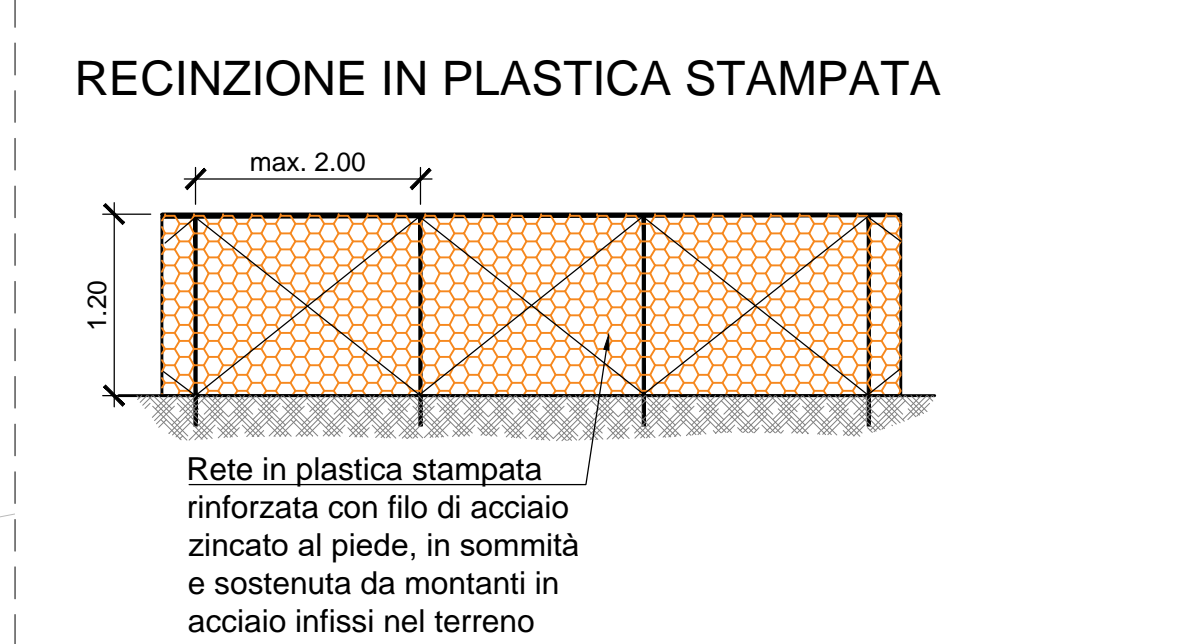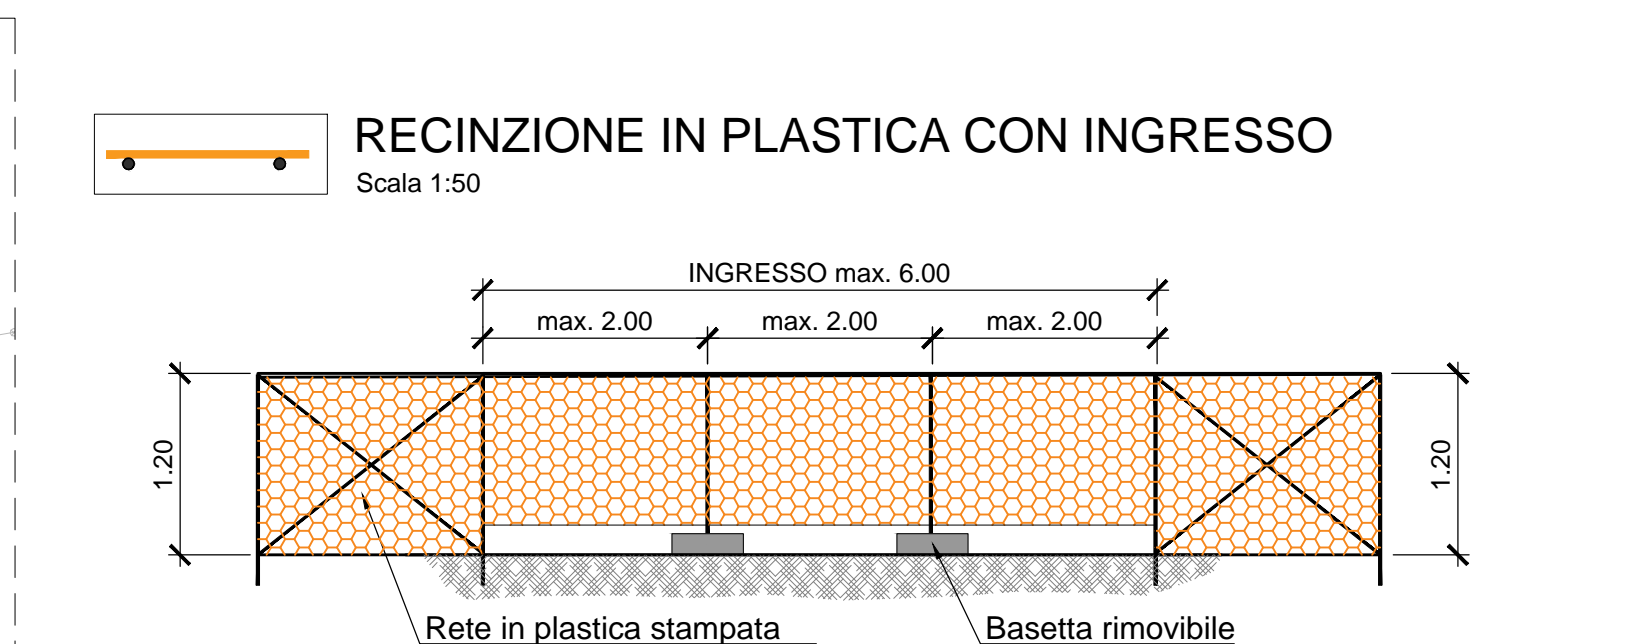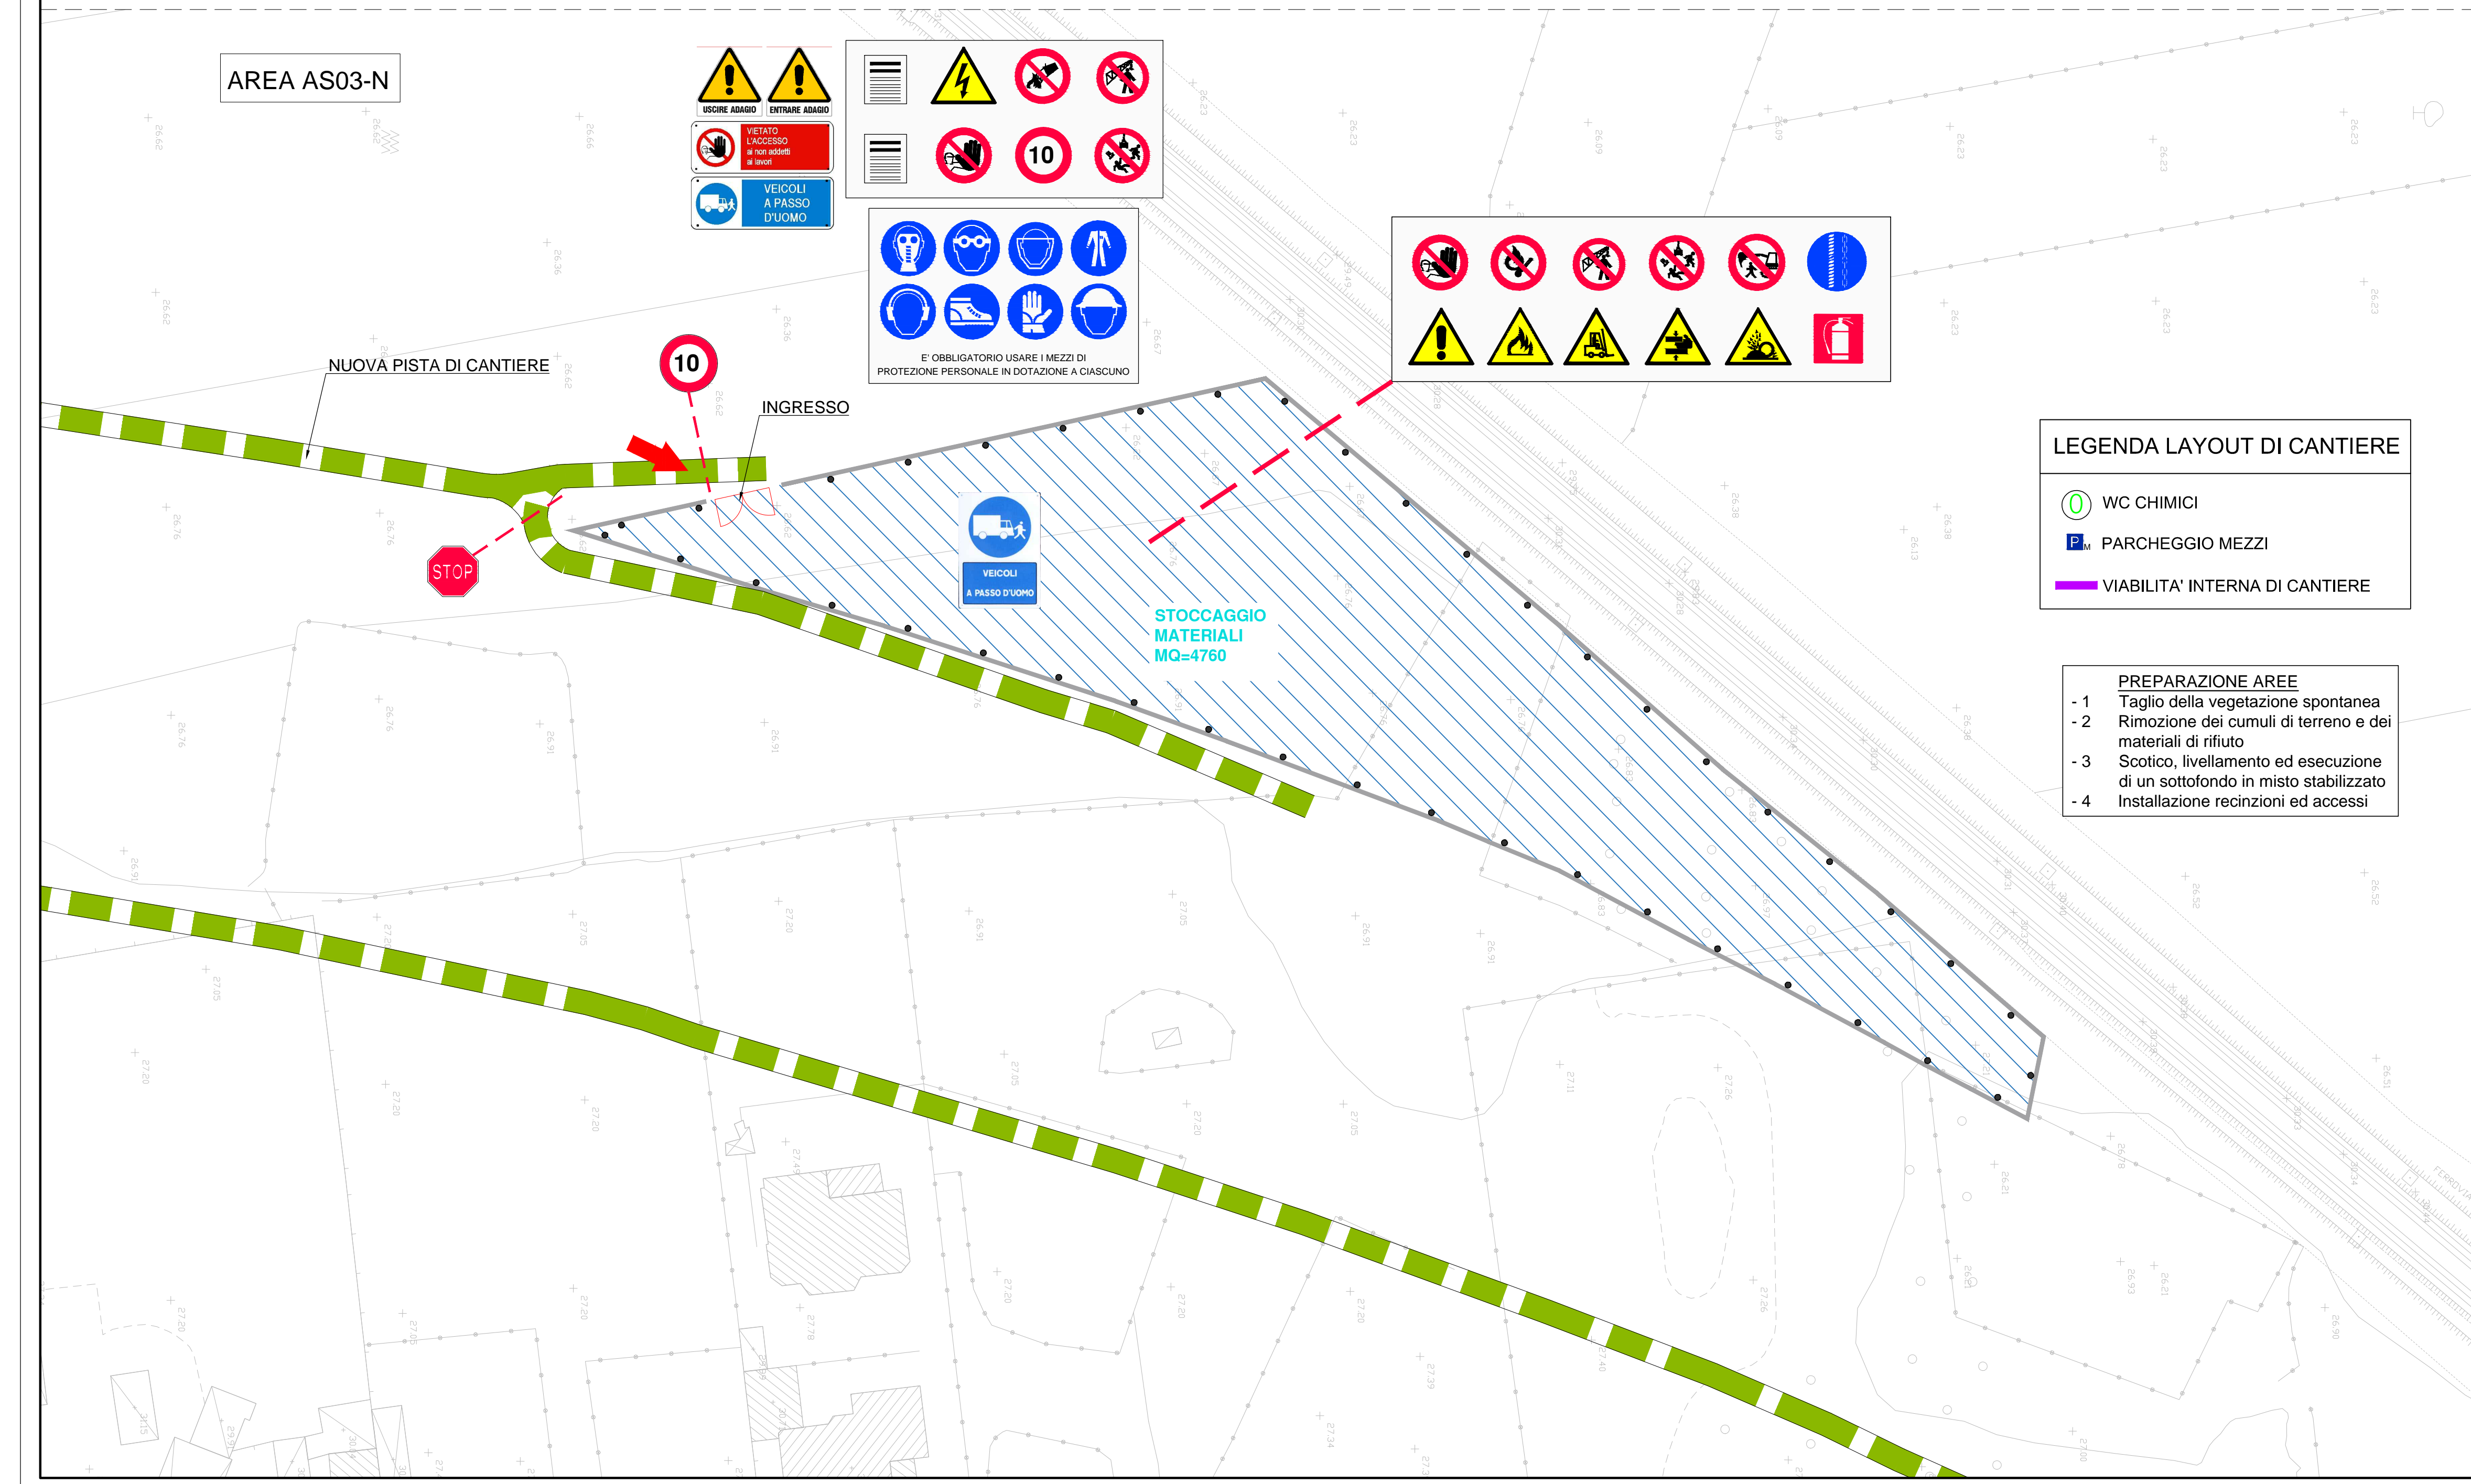

**COMMITTENTE:** RFI - RETE FERROVIARIA ITALIANA - GRUPPO FERROVIE DELLO STATO ITALIANE

**DIREZIONE LAVORI:** ITALFERR - GRUPPO FERROVIE DELLO STATO ITALIANE

**APPALTATORE:** salini impreglio ASTALDI

**PROGETTAZIONE:** SYSTRA SOTECNI rocksoil

**PROGETTO ESECUTIVO**

**LINEA FERROVIARIA NAPOLI - BARI, TRATTA NAPOLI-CANCELLO, IN VARIANTE TRA LE PK 0+000 E PK 15+585, INCLUSE LE OPERE ACCESSORIE, NELL'AMBITO DEGLI INTERVENTI DI CUI AL D.L. 133/2014, CONVERTITO IN LEGGE 164 / 2014**

**PIANO DI SICUREZZA E COORDINAMENTO PSC\_INQUADRAMENTO GENERALE E VIABILITA'**

Planimetrie delle Aree di Cantiere

Tav. 9 di 9

APPALTATORE	PROGETTAZIONE
DIRETTORE TECNICO Ing. M. PANISI	DIRETTORE DELLA PROGETTAZIONE Ing. A. CHECCHI

COMMESSA	LOTTO	FASE	ENTE	TIPO DOC.	OPERA/DISCIPLINA	PROGR.	REV.	SCALA:
IF1M	00	E	ZZ	PU	SIZ00D0	009	A	VARIE

Rev.	Descrizione	Redatto	Data	Verificato	Data	Approvato	Data	Autorizzato	Data
A	EMMISSIONE	SALVADO	14/06/18	MELICA	15/06/18	LACROPO	15/06/18	GALDERO	

File: IF1M.0.0.E.ZZ.PU.SZ.00.D.0.009.A.DWG [n. Ediz.]