AREA DI CANTIERE AdC_2

VARCHI DI ACCESSO: VA_2 - VA_3a - VA_3b

WBS	DESCRIZIONE	APPRESTAMENTI DI SISTEMA PER GESTIONE DELLE EMERGENZE	
		TIPOLOGIA	NOTE
GA01	GALL. ARTIFICIALE	CAMERA IPERBARICA	IMB. GALLERIA AD ARIA COMPRESSA
		IMPIANTO VENTILAZIONE	CON SVILUPPO A SOFFITTO
		IMPIANTO ANTINCENDIO	CON SVILUPPO A SOFFITTO
		IMPIANTO TELEFONICO	-
		IMPIANTO TVCC	-
		ESTINTORE A POLVERE	OGNI 30 m / QUADRO ELETTRICO
		BARELLA DA CANTIERE	NELL'AREA DI LAVORAZIONE
		COLONNINE SOS	OGNI 250 m
		SEGNALETICA DI EMERGENZA	OGNI 250 m
		VEICOLO DI SOCCORSO	ELETTRICA, SUL FRONTE DI SCAVO

AREA DI CANTIERE AdC_4

VARCO DI ACCESSO: VA_4 - VA_5, VA_6

WBS	DESCRIZIONE	APPRESTAMENTI DI SISTEMA PER GESTIONE DELLE EMERGENZE	
		TIPOLOGIA	NOTE
RI02	TRATTO IN RILEVATO	TORRE SCALA o RAMPA CARR.le	OGNI 500 m
		ESTINTORE A POLVERE	OGNI 30 m / QUADRO ELETTRICO
		BARELLA DA CANTIERE	NELL'AREA DI LAVORAZIONE
		SEGNALETICA DI EMERGENZA	OGNI 250 m
		VIABILITÀ DI EMERGENZA	SEPARATA DA VIABILITÀ ORDINARIA
VI01	VIADOTTO	TIPOLOGIA	NOTE
		TORRE SCALA	AD OGNI PILA
		MONTACARICHI	AD OGNI PILA, IDONEO PER PERSONE
		ESTINTORE A POLVERE	OGNI 30 m / QUADRO ELETTRICO
		BARELLA DA CANTIERE	NELL'AREA DI LAVORAZIONE
		SEGNALETICA DI EMERGENZA	OGNI 250 m

AREA DI CANTIERE AdC_6

VARCO DI ACCESSO: VA_8

WBS	DESCRIZIONE	APPRESTAMENTI DI SISTEMA PER GESTIONE DELLE EMERGENZE	
		TIPOLOGIA	NOTE
RI04 RI05	TRATTI IN RILEVATO	TORRE SCALA o RAMPA CARR.le	OGNI 500 m
		ESTINTORE A POLVERE	OGNI 30 m / QUADRO ELETTRICO
		BARELLA DA CANTIERE	NELL'AREA DI LAVORAZIONE
		SEGNALETICA DI EMERGENZA	OGNI 250 m
		VIABILITÀ DI EMERGENZA	SEPARATA DA VIABILITÀ ORDINARIA
VI03	VIADOTTO	TIPOLOGIA	NOTE
		TORRE SCALA	AD OGNI PILA
		MONTACARICHI	AD OGNI PILA, IDONEO PER PERSONE
		ESTINTORE A POLVERE	OGNI 30 m / QUADRO ELETTRICO
		BARELLA DA CANTIERE	NELL'AREA DI LAVORAZIONE
		SEGNALETICA DI EMERGENZA	OGNI 250 m

AREA DI CANTIERE AdC_7

VARCO DI ACCESSO: VA_9

WBS	DESCRIZIONE	APPRESTAMENTI DI SISTEMA PER GESTIONE DELLE EMERGENZE	
		TIPOLOGIA	NOTE
RI06 RI07	TRATTI IN RILEVATO	TORRE SCALA o RAMPA CARR.le	OGNI 500 m
		ESTINTORE A POLVERE	OGNI 30 m / QUADRO ELETTRICO
		BARELLA DA CANTIERE	NELL'AREA DI LAVORAZIONE
		SEGNALETICA DI EMERGENZA	OGNI 250 m
		VIABILITÀ DI EMERGENZA	SEPARATA DA VIABILITÀ ORDINARIA
VI04	VIADOTTO	TIPOLOGIA	NOTE
		TORRE SCALA	AD OGNI PILA
		MONTACARICHI	AD OGNI PILA, IDONEO PER PERSONE
		ESTINTORE A POLVERE	OGNI 30 m / QUADRO ELETTRICO
		BARELLA DA CANTIERE	NELL'AREA DI LAVORAZIONE
		SEGNALETICA DI EMERGENZA	OGNI 250 m

AREA DI CANTIERE AdC_3

VARCHI DI ACCESSO: VA_3b - VA_4

WBS	DESCRIZIONE	APPRESTAMENTI DI SISTEMA PER GESTIONE DELLE EMERGENZE	
		TIPOLOGIA	NOTE
GA02	GALL. ARTIFICIALE OPERA CIVILE GIÀ REALIZZATA	IMPIANTO TELEFONICO	-
		ESTINTORE A POLVERE	OGNI 30 m / QUADRO ELETTRICO
		BARELLA DA CANTIERE	NELL'AREA DI LAVORAZIONE
		COLONNINE SOS	OGNI 250 m
		SEGNALETICA DI EMERGENZA	OGNI 250 m

AREA DI CANTIERE AdC_1

VARCO DI ACCESSO: VA_1

WBS	DESCRIZIONE	APPRESTAMENTI DI SISTEMA PER GESTIONE DELLE EMERGENZE	
		TIPOLOGIA	NOTE
TR01	TRATTO IN TRINCEA	TORRE SCALA o RAMPA CARR.le	OGNI 500 m
		ESTINTORE A POLVERE	OGNI 30 m / QUADRO ELETTRICO
		BARELLA DA CANTIERE	NELL'AREA DI LAVORAZIONE
		SEGNALETICA DI EMERGENZA	OGNI 250 m
		VIABILITÀ DI EMERGENZA	SEPARATA DA VIABILITÀ ORDINARIA
RI01	TRATTO IN RILEVATO	TIPOLOGIA	NOTE
		TORRE SCALA o RAMPA CARR.le	OGNI 500 m
		ESTINTORE A POLVERE	OGNI 30 m / QUADRO ELETTRICO
		BARELLA DA CANTIERE	NELL'AREA DI LAVORAZIONE
		SEGNALETICA DI EMERGENZA	OGNI 250 m
		VIABILITÀ DI EMERGENZA	SEPARATA DA VIABILITÀ ORDINARIA

AREA DI CANTIERE AdC_5

VARCO DI ACCESSO: VA_7

WBS	DESCRIZIONE	APPRESTAMENTI DI SISTEMA PER GESTIONE DELLE EMERGENZE	
		TIPOLOGIA	NOTE
VI02	VIADOTTO	TORRE SCALA	AD OGNI PILA
		MONTACARICHI	AD OGNI PILA, IDONEO PER PERSONE
		ESTINTORE A POLVERE	OGNI 30 m / QUADRO ELETTRICO
		BARELLA DA CANTIERE	NELL'AREA DI LAVORAZIONE
		SEGNALETICA DI EMERGENZA	OGNI 250 m

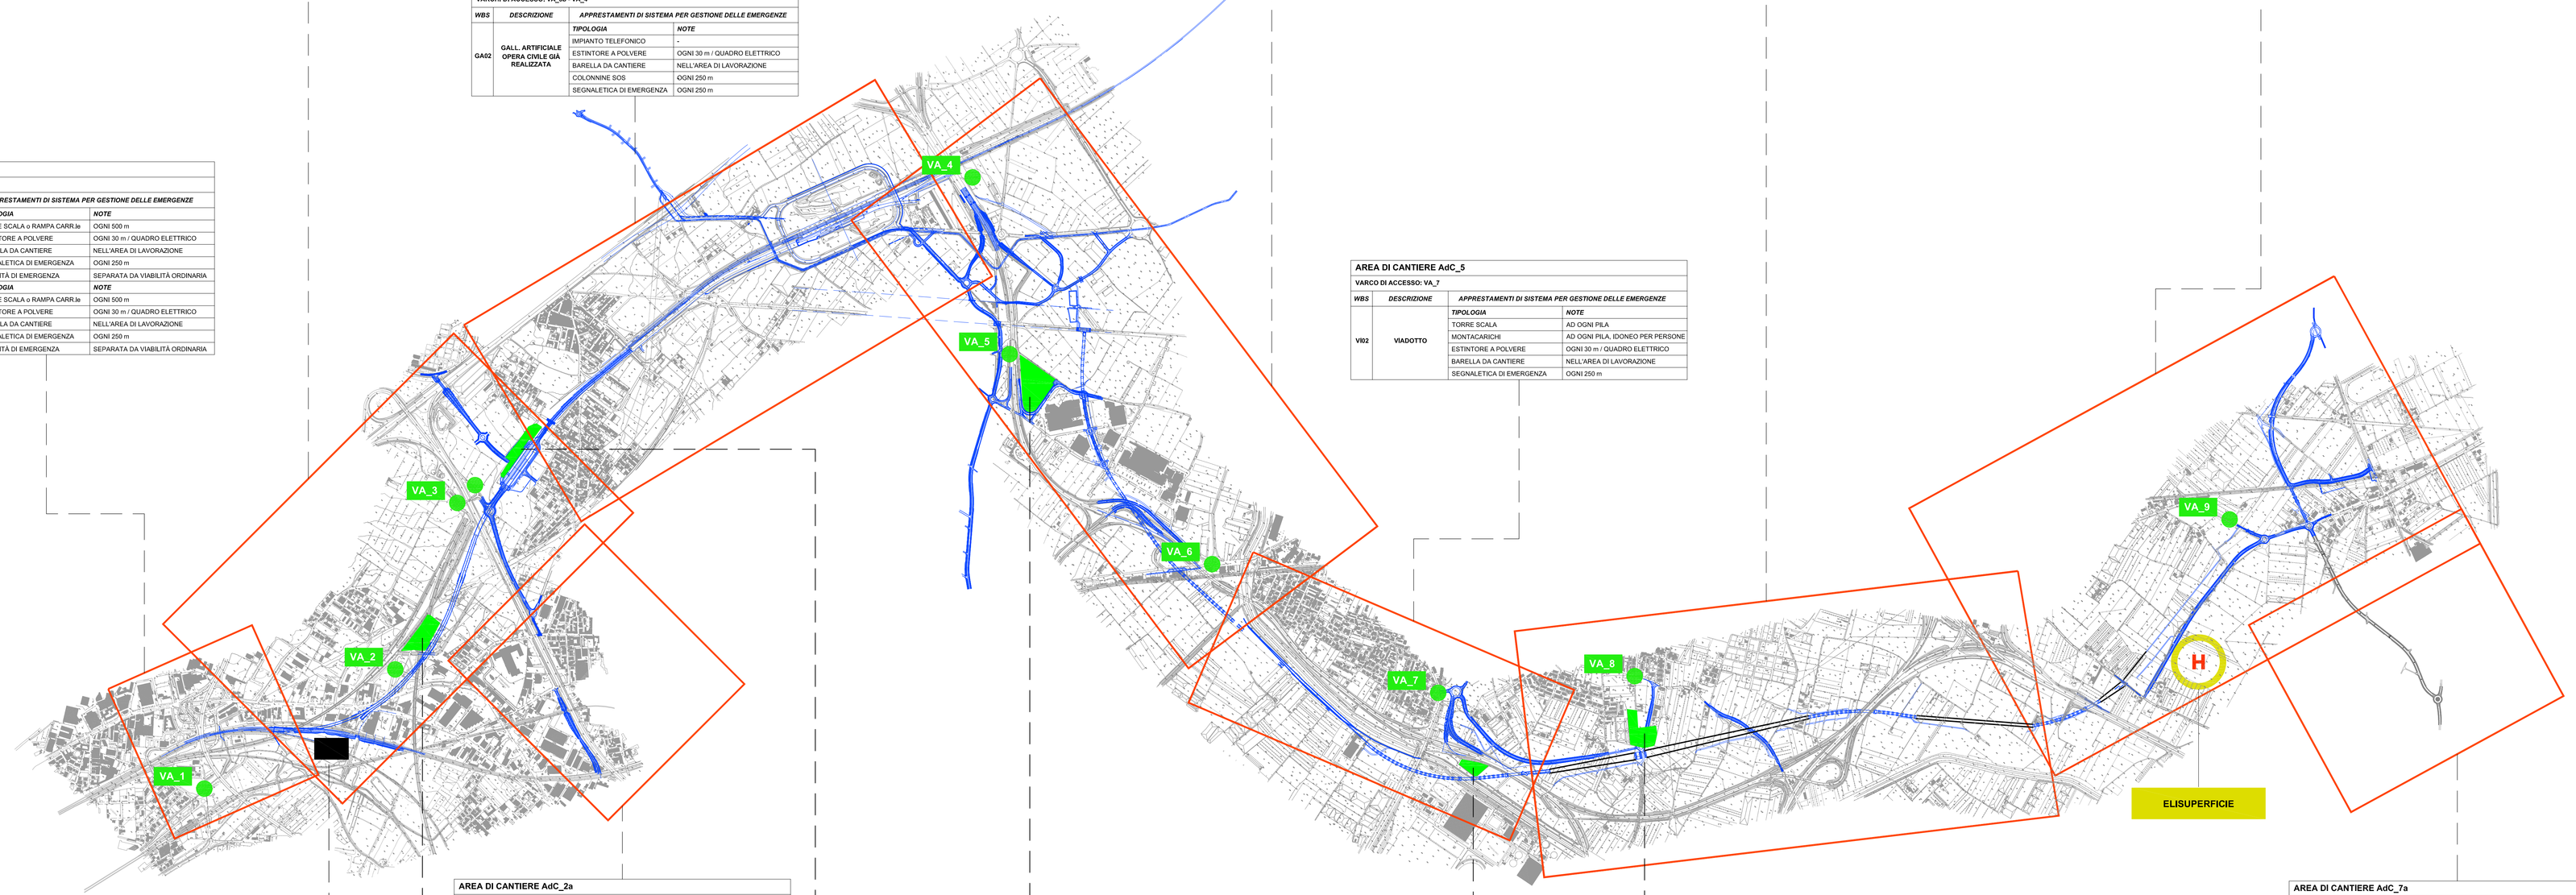

AREA DI CANTIERE AdC_2a

VARCHI DI ACCESSO: VA_2 - VA_3a - VA_3b

WBS	DESCRIZIONE	APPRESTAMENTI DI SISTEMA PER GESTIONE DELLE EMERGENZE	
		TIPOLOGIA	NOTE
VIA	VIABILITÀ	ESTINTORE A POLVERE	OGNI 30 m / QUADRO ELETTRICO
		BARELLA DA CANTIERE	NELL'AREA DI LAVORAZIONE
		SEGNALETICA DI EMERGENZA	OGNI 250 m

AREA DI CANTIERE AdC_7a

VARCHI DI ACCESSO: VA_9

WBS	DESCRIZIONE	APPRESTAMENTI DI SISTEMA PER GESTIONE DELLE EMERGENZE	
		TIPOLOGIA	NOTE
VIA	VIABILITÀ	ESTINTORE A POLVERE	OGNI 30 m / QUADRO ELETTRICO
		BARELLA DA CANTIERE	NELL'AREA DI LAVORAZIONE
		SEGNALETICA DI EMERGENZA	OGNI 250 m

SPAZIO LOGISTICO

COD	DESCRIZIONE	APPRESTAMENTI DI SISTEMA PER GESTIONE DELLE EMERGENZE	
		TIPOLOGIA	NOTE
SLOG_GA01	IMBOCCO GALLERIA ARTIFICIALE GA01	CAMERA IPERBARICA PERSONALE	
		CAMERA IPERBARICA MEZZI	
		DEPOSITO PRESIDI EMERGENZA	
		LOCALE INFERMERIA IN GESTIONE AL 118 INTERNO E STALLO AMBULANZA	
		IMPIANTI VENTILAZIONE - ANTINCENDIO - TELEFONICO - TVCC	

SPAZIO LOGISTICO

COD	DESCRIZIONE	APPRESTAMENTI DI SISTEMA PER GESTIONE DELLE EMERGENZE	
		TIPOLOGIA	NOTE
CO01-S	CANTIERE OPERATIVO	DEPOSITO PRESIDI EMERGENZA	PRESIDI COME DA TABELLA 1
		LOCALE INFERMERIA	IN GESTIONE AL 118 INTERNO
		STALLO AMBULANZA	IN GESTIONE AL 118 INTERNO

SPAZIO LOGISTICO

COD	DESCRIZIONE	APPRESTAMENTI DI SISTEMA PER GESTIONE DELLE EMERGENZE	
		TIPOLOGIA	NOTE
CB01-S	CANTIERE BASE	DEPOSITO PRESIDI EMERGENZA	PRESIDI COME DA TABELLA 1
		LOCALE INFERMERIA	IN GESTIONE AL 118 INTERNO
		STALLO AMBULANZA	IN GESTIONE AL 118 INTERNO

SPAZIO LOGISTICO

COD	DESCRIZIONE	APPRESTAMENTI DI SISTEMA PER GESTIONE DELLE EMERGENZE	
		TIPOLOGIA	NOTE
CO01-N	CANTIERE OPERATIVO	DEPOSITO PRESIDI EMERGENZA	PRESIDI COME DA TABELLA 1
		LOCALE INFERMERIA	IN GESTIONE AL 118 INTERNO
		STALLO AMBULANZA	IN GESTIONE AL 118 INTERNO

SPAZIO LOGISTICO

COD	DESCRIZIONE	APPRESTAMENTI DI SISTEMA PER GESTIONE DELLE EMERGENZE	
		TIPOLOGIA	NOTE
CB01-N	CANTIERE BASE	DEPOSITO PRESIDI EMERGENZA	PRESIDI COME DA TABELLA 1
		LOCALE INFERMERIA	IN GESTIONE AL 118 INTERNO
		STALLO AMBULANZA	IN GESTIONE AL 118 INTERNO

SPAZIO LOGISTICO

COD	DESCRIZIONE	APPRESTAMENTI DI SISTEMA PER GESTIONE DELLE EMERGENZE	
		TIPOLOGIA	NOTE
CO02-N	CANTIERE OPERATIVO	DEPOSITO PRESIDI EMERGENZA	PRESIDI COME DA TABELLA 1
		LOCALE INFERMERIA	IN GESTIONE AL 118 INTERNO
		STALLO AMBULANZA	IN GESTIONE AL 118 INTERNO

SPECIFICHE DELLA CORSIA DI EMERGENZA - *Scala 1:100*

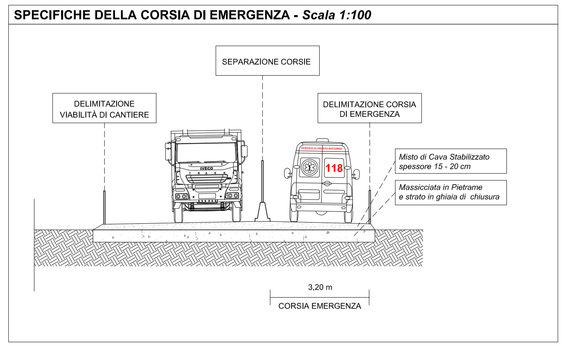

TABELLA 1

PRESIDI DI EMERGENZA IN DEPOSITO
ESTINTORE
DEFIBRILLATORE SEMIAUTOMATICO
AUTOSALVATORE
COLLARE CERVICALE
BARELLA
COPERTA METALLINA
GUANTI ANTICALORE
LAMPADE DI EMERGENZA

COMMITTENTE:

RFI RETE FERROVIARIA ITALIANA
GRUPPO FERROVIE DELLO STATO ITALIANE

DIREZIONE LAVORI:

ITALFERR
GRUPPO FERROVIE DELLO STATO ITALIANE

APPALTATORE: MANDATARIA: salini impregilo — MANDANTE: ASTALDI

PROGETTAZIONE: MANDATARIA: SYSTRA — MANDANTE: SOTECNI SYSTRA GROUP — ROCKSOIL S.p.A. GEOTECHNICAL & ENVIRONMENTAL SERVICES

PROGETTO ESECUTIVO

LINEA FERROVIARIA NAPOLI - BARI, TRATTA NAPOLI-CANCELLO, IN VARIANTE TRA LE PK 0+000 E PK 15+585, INCLUSE LE OPERE ACCESSORIE,

NELL'AMBITO DEGLI INTERVENTI DI CUI AL D.L. 133/2014, CONVERTITO IN LEGGE 164 / 2014

DISEGNO

PIANO DI SICUREZZA E COORDINAMENTO

PIANO DELLE EMERGENZE

Key Plan del Tracciato Ferroviario

APPALTATORE	PROGETTAZIONE	
DIRETTORE TECNICO Ing. M. PANISI	DIRETTORE DELLA PROGETTAZIONE Ing. A. CHECCHI	

COMMESSA	LOTTO	FASE	ENTE	TIPO DOC.	OPERA/DISCIPLINA	PROGR.	REV.	SCALA:
IF1M	00	E	ZZ	PU	SZ00F0	013	A	1:100

Rev.	Descrizione	Redatto	Data	Verificato	Data	Approvato	Data	Autorizzato Data
A	EMISSIONE ESECUTIVA	MANZO	14/06/18	PALOMBA/FRM	15/06/18	SALVIAGO	15/06/18	GALDIERO 30/06/18

File:IF1M.0.0.E.ZZ.PU.SZ.00.F.0.013.A.DWG — n. Elab.: