DISEGNI DI RIFERIMENTO	N.

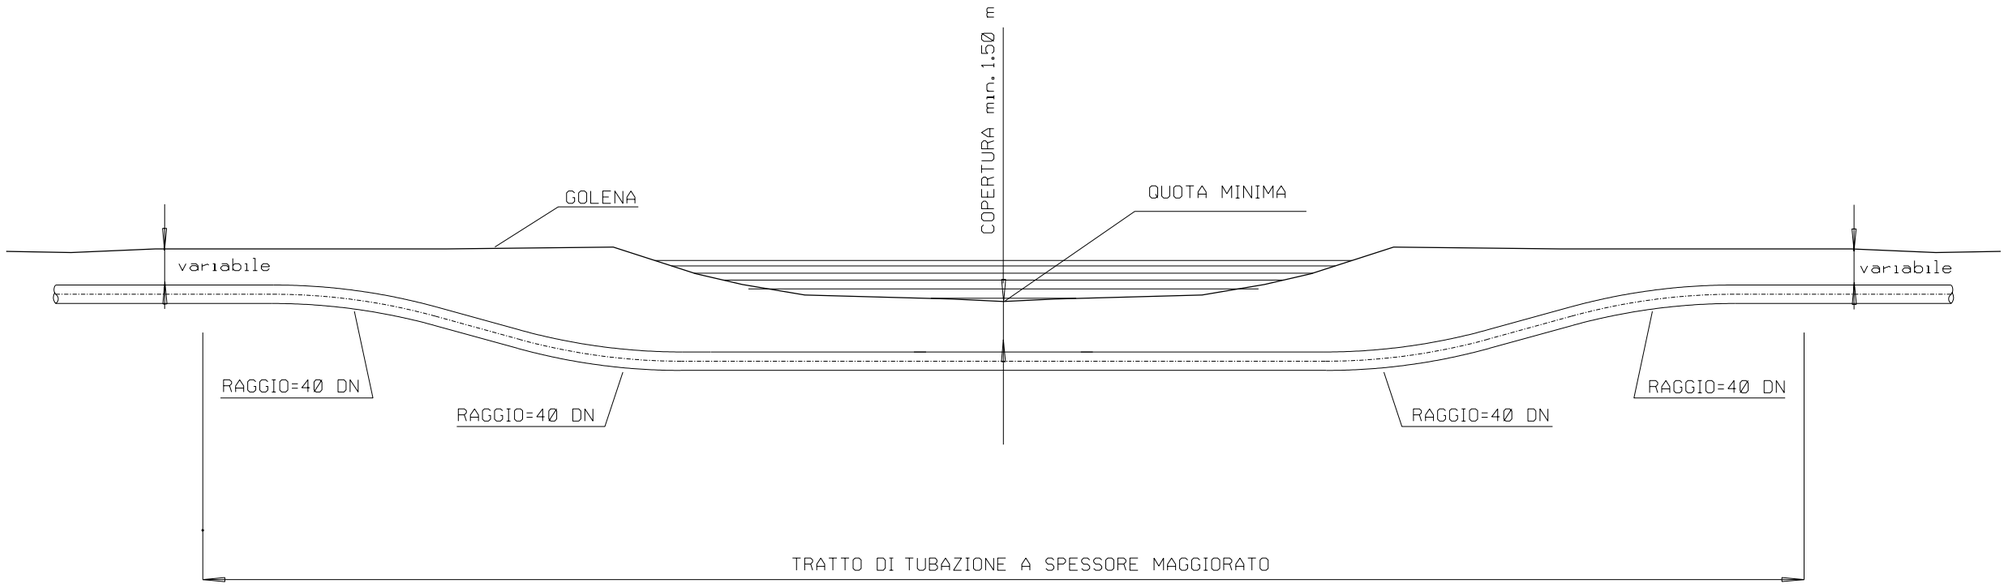

0	15/06/2004	Emissione	Mazzoli	Casati	Matteucci
REV.	DATA	DESCRIZIONE	ELABORATO	VERIFICATO	APPROVATO

Proprietario: Snam Rete Gas

Progettista: Snamprogetti

LC–D–83326

METANODOTTO: MASSAFRA – BICCARI
DN 1200 (48") P 75 bar

COMM. 662100

INDICE 0

SCALA

ATTRAVERSAMENTO TIPO CORSI D'ACQUA MINORI

SOSTITUISCE IL

SOSTITUITO DAL

Documento di proprieta' Snamprogetti. – La Societa' tutelera' i propri diritti in sede civile e penale a termini di legge.