



CAMPO BASE CO01 - N

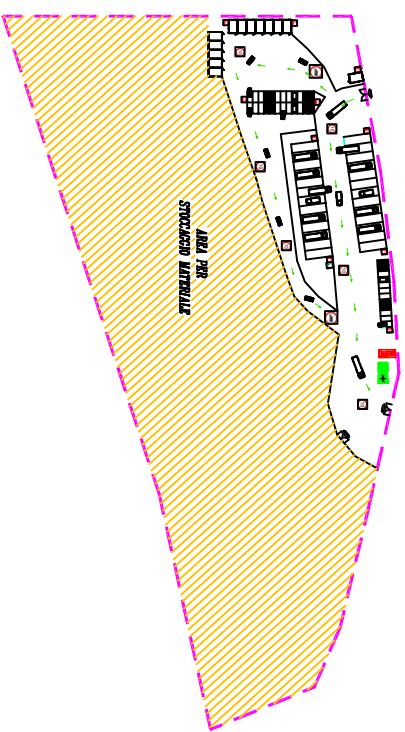


LEGENDA

- DELIMITAZIONE CAMPO OPERATIVO
- MONOBLOCCO DI CANTIERE
- VIABILITÀ INTERNA AL CAMPO OPERATIVO
- ESTINTORE
- INFERRERIA, 118-STALLO AMBULANZA-DEPOSITO PRESIDI DI EMERGENZA
- ZONA INTERDETTA AI MEZZI PESANTI
- LIMITE DI VELOCITÀ

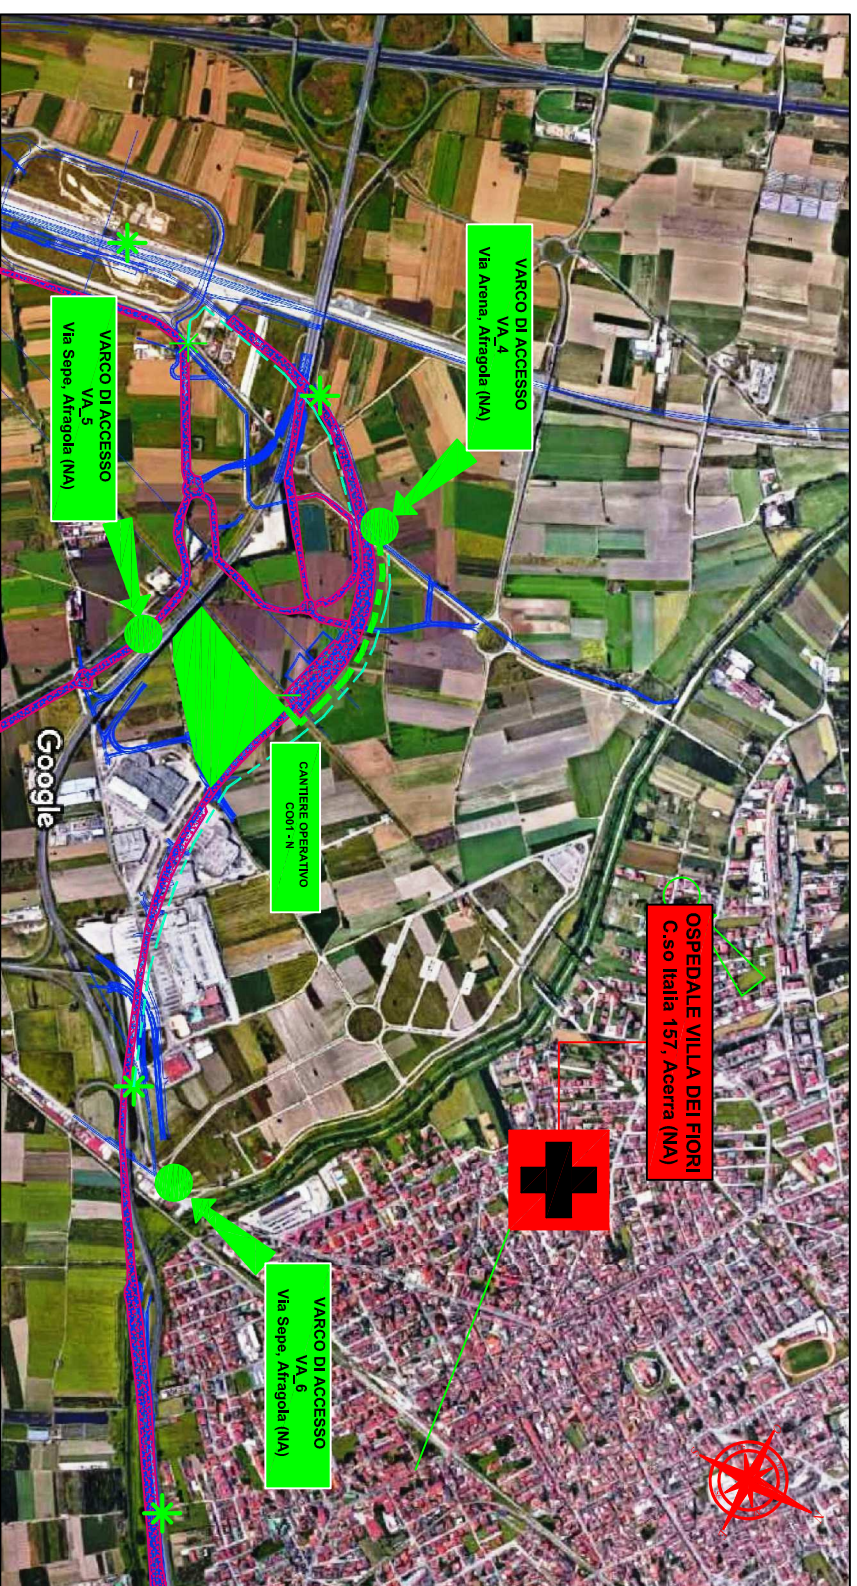

- PISTA DI CANTIERE CON CORSIA RISERVATA ALL'EMERGENZA
- AREA DI CANTIERE
- PERCORSO DI COLLEGAMENTO VA_4VA_5VA_6 - CO01-N
- VARCO DI ACCESSO VA_4 / VA_5 / VA_6 AL CANTIERE
- SEGNALETICA DI EMERGENZA

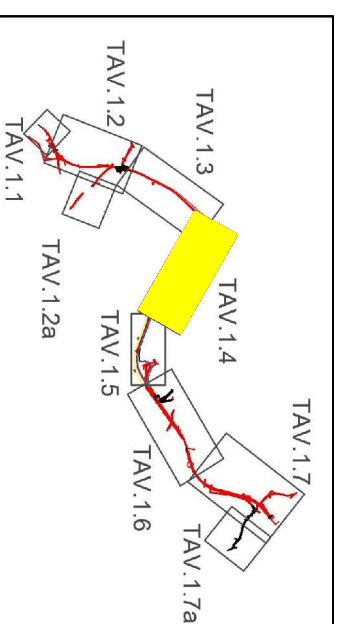

COMMITTENTE:



DIREZIONE LAVORI:



APPALTATORE:



PROGETTAZIONE:



PROGETTO ESECUTIVO

LINEA FERROVIARIA NAPOLI - BARI, TRATTA NAPOLI-CANCELLO, IN VARIANTE TRA LE PK 0+000 E PK 15+585, INCLUSE LE OPERE ACCESSORIE, NELL'AMBITO DEGLI INTERVENTI DI CUI AL D.L. 133/2014, CONVERTITO IN LEGGE 164 / 2014

DISEGNO

PIANO DI SICUREZZA E COORDINAMENTO

PIANO DELLE EMERGENZE

Gestione Emergenza per Sub Area di Cantiere - Tav. 4

APPALTATORE	PROGETTAZIONE
DIRETTORE TECNICO Ing. M. PANISI	DIRETTORE DELLA PROGETTAZIONE Ing. A. CHECCHI

COMMESSA LOTTO FASE ENTE TIPO DOC. OPERA/DISCIPLINA PROG. REV. SCALA:

IF1M 00 E ZZ PU SZ00F0 017 A 1:100

Rev.	Descrizione	Redatto	Data	Verificato	Data	Approvato	Data	Autorizzato Data
A	EMISSIONE ESECUTIVA	MANZO	14/06/18	PALOMBARINI	15/06/18	SALVAGO	15/06/18	GALDIERO 30/06/18

File:IF1M.0.0.E.ZZ.PU.SZ.00.F.0.017-A.DWG

n. Elbd.: