

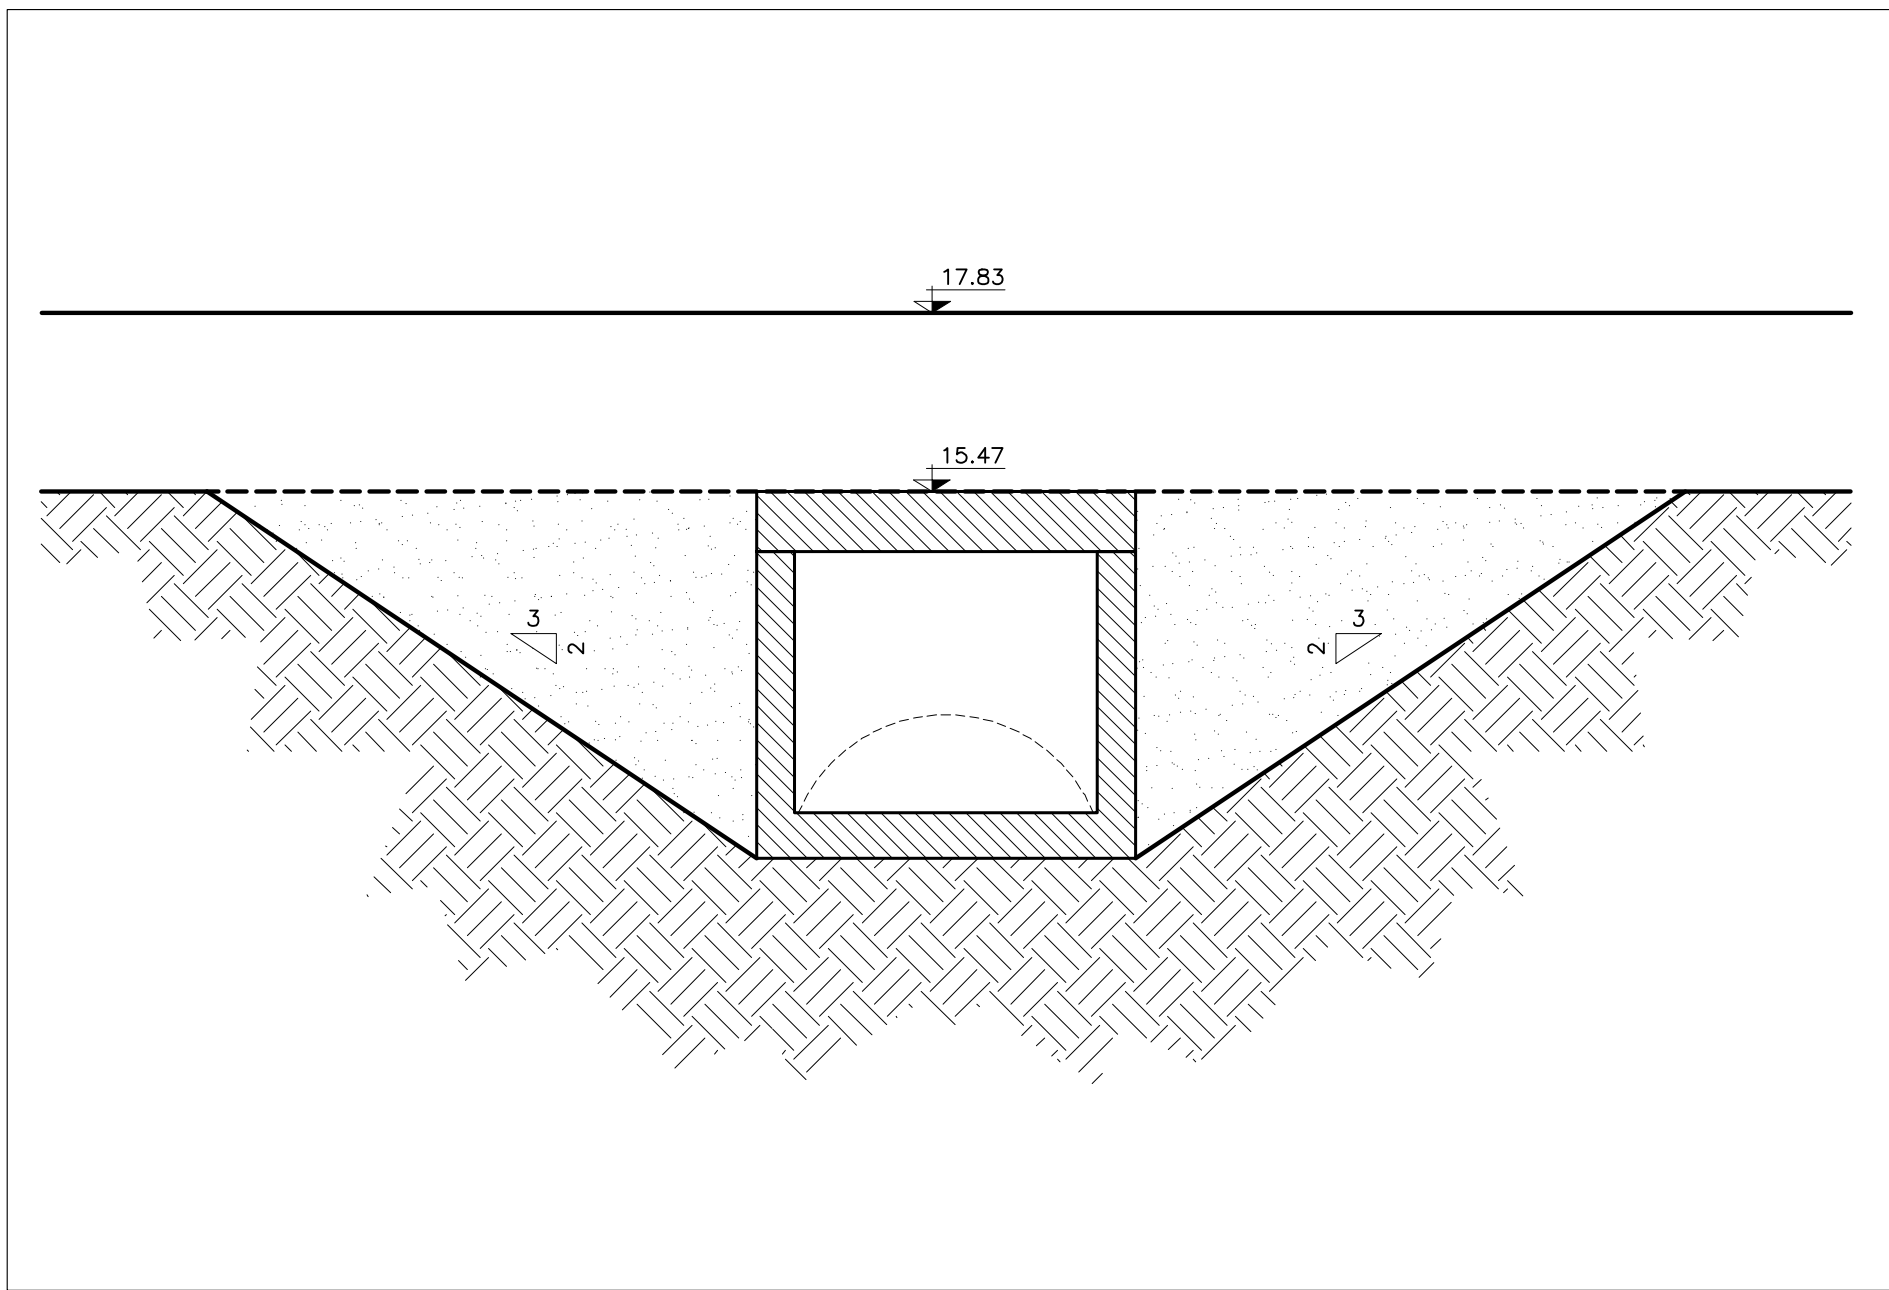
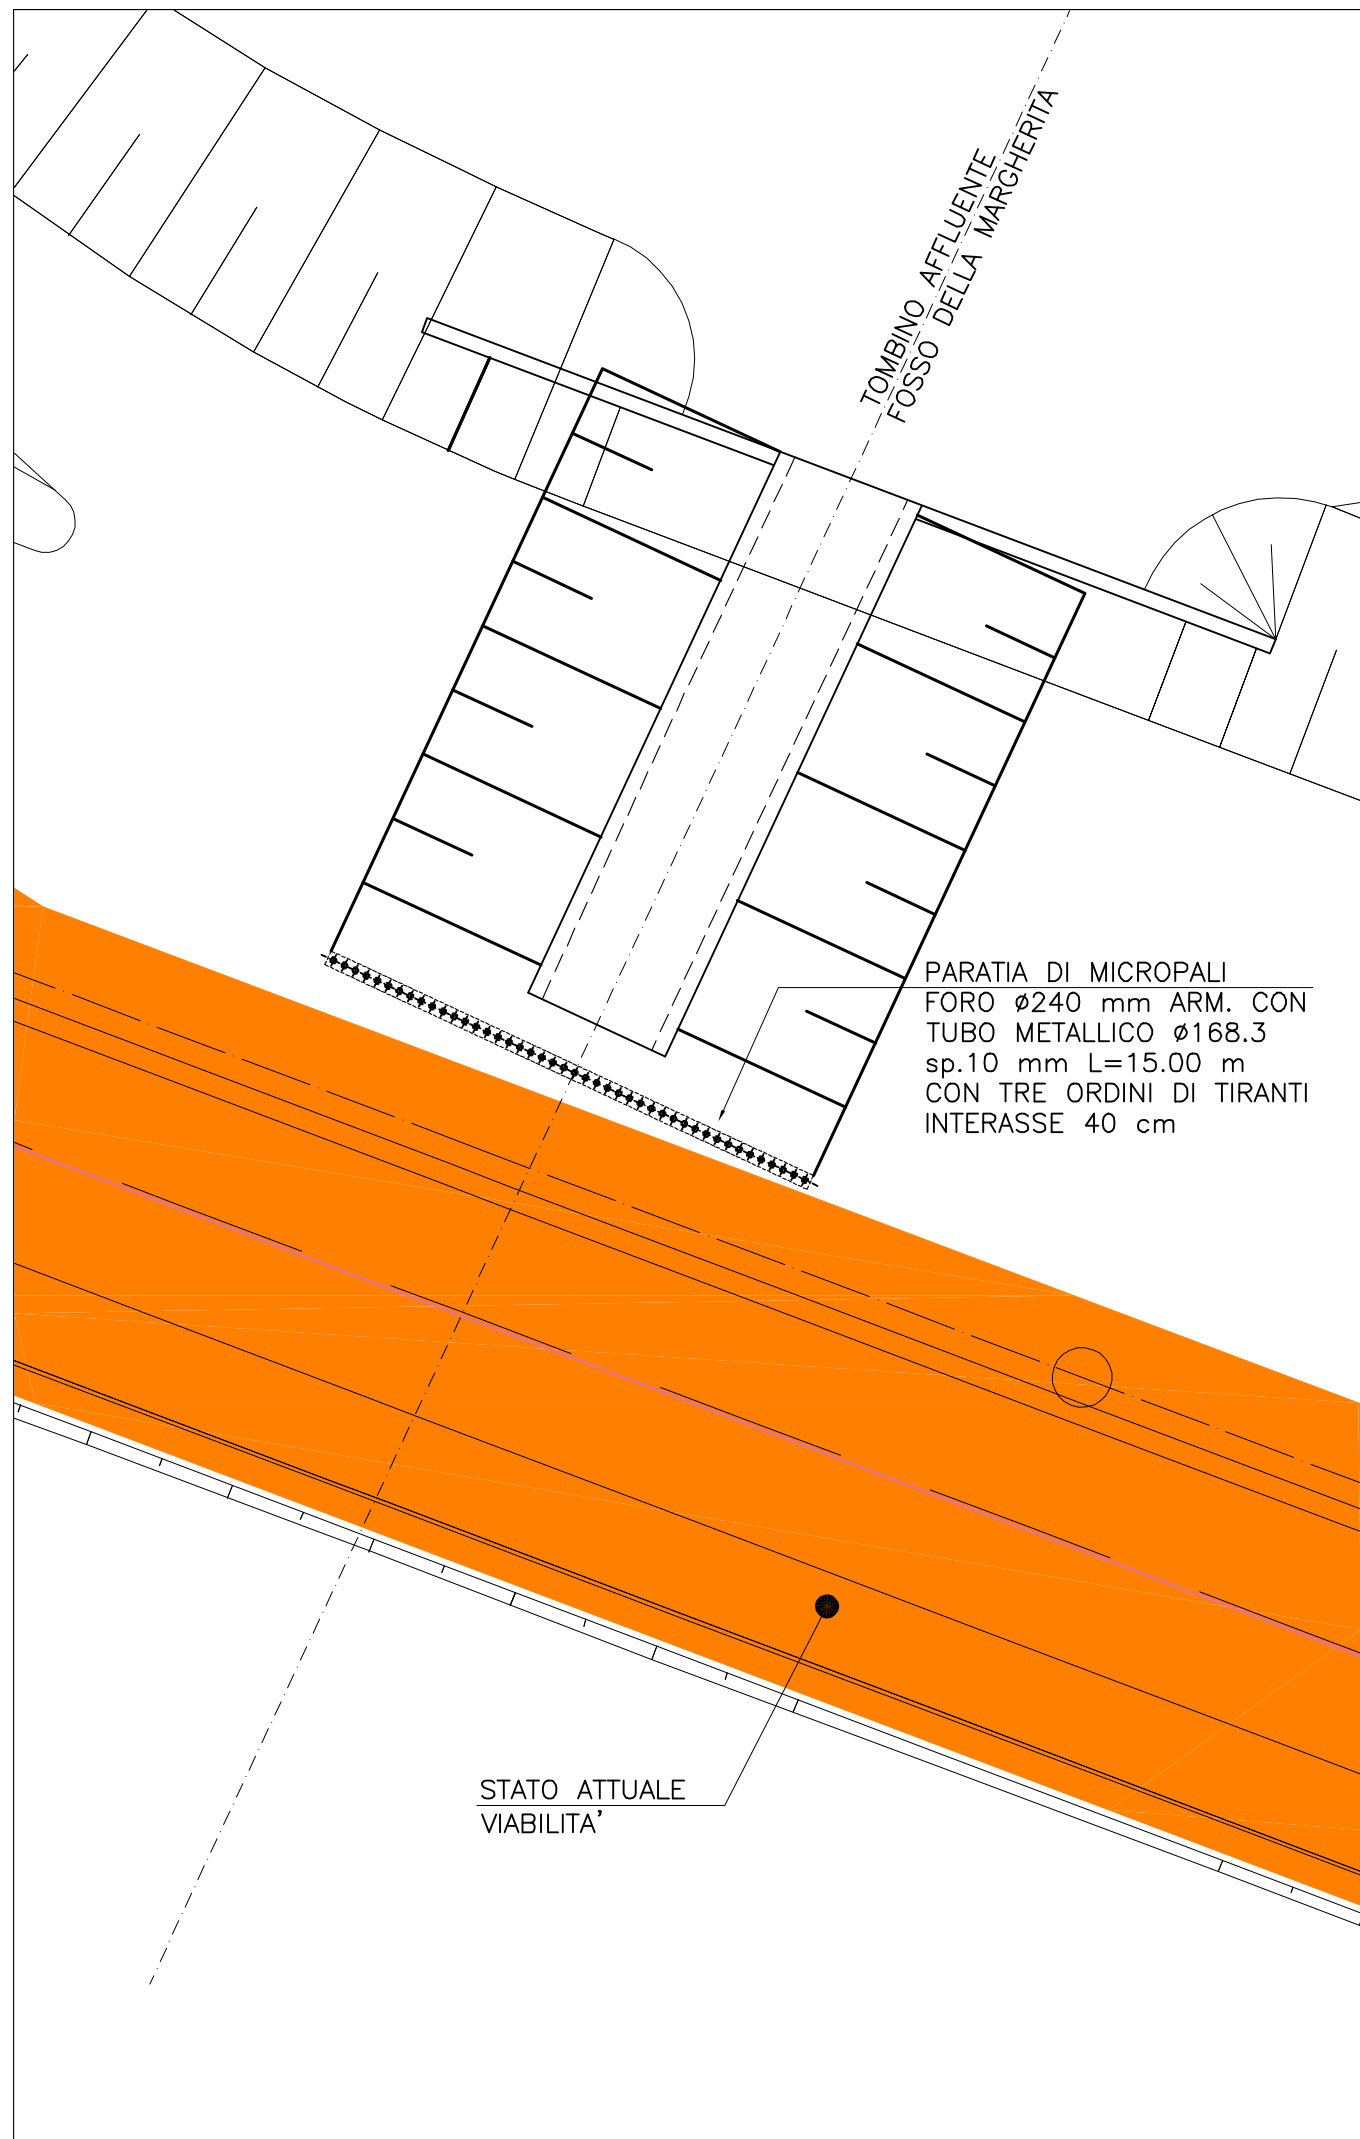


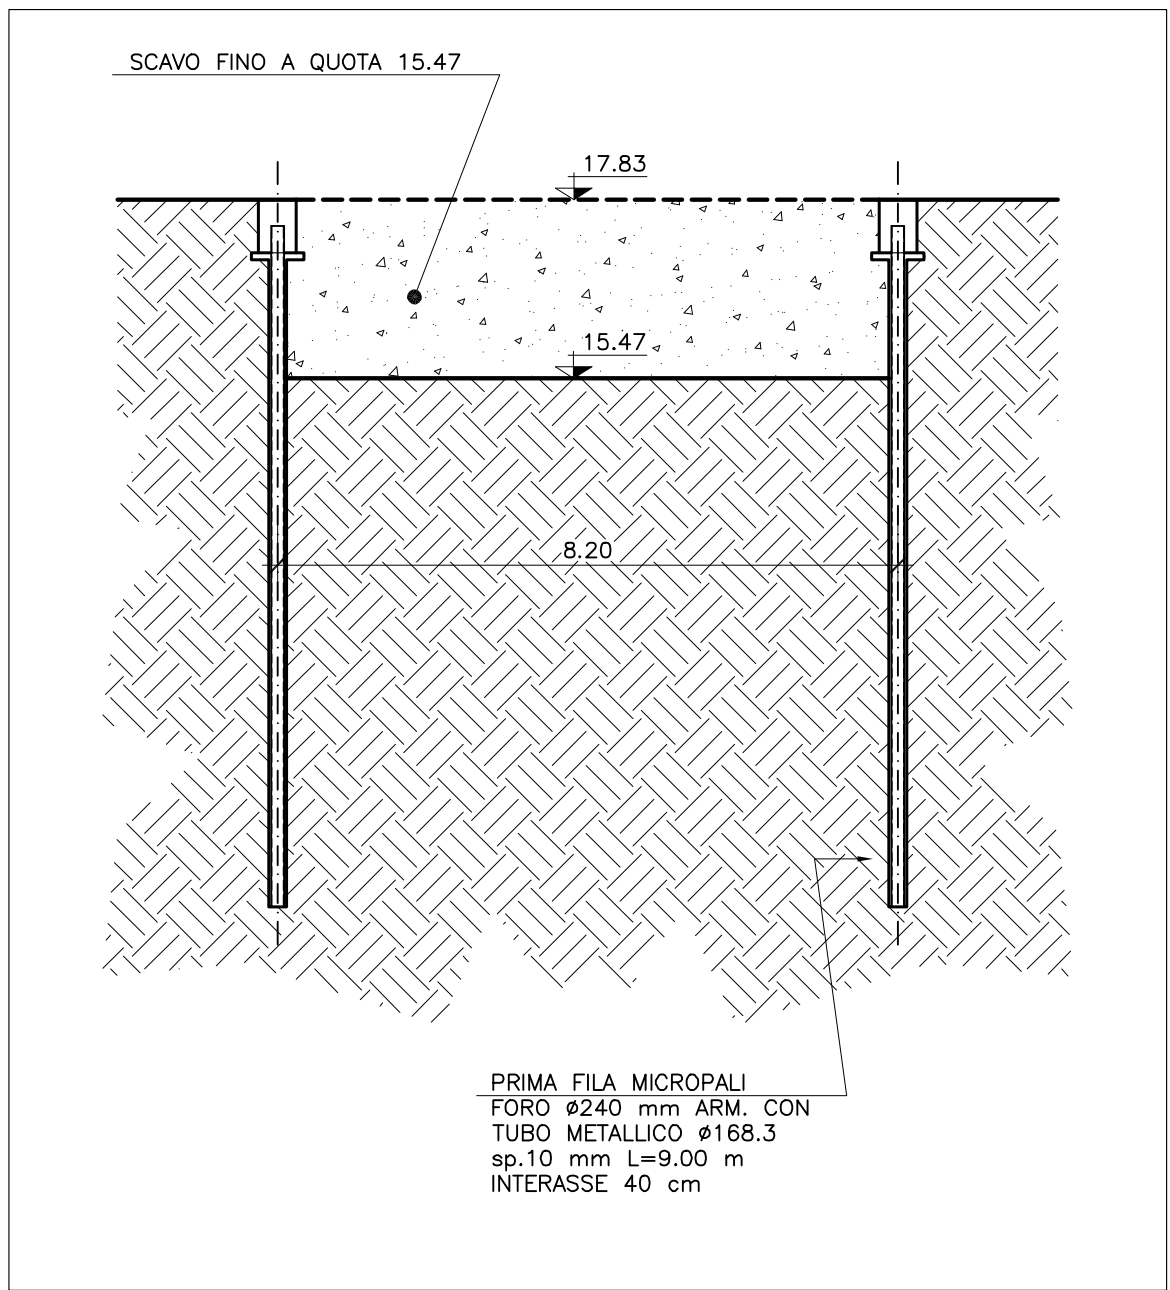



1° FASE:

- Realizzazione di paratia di micropali a sostegno del rilevato esistente.
- Scavo a sezione aperta, demolizione del tombino circolare esistente e realizzazione del primo tratto di prolungamento dello scatolare esistente.

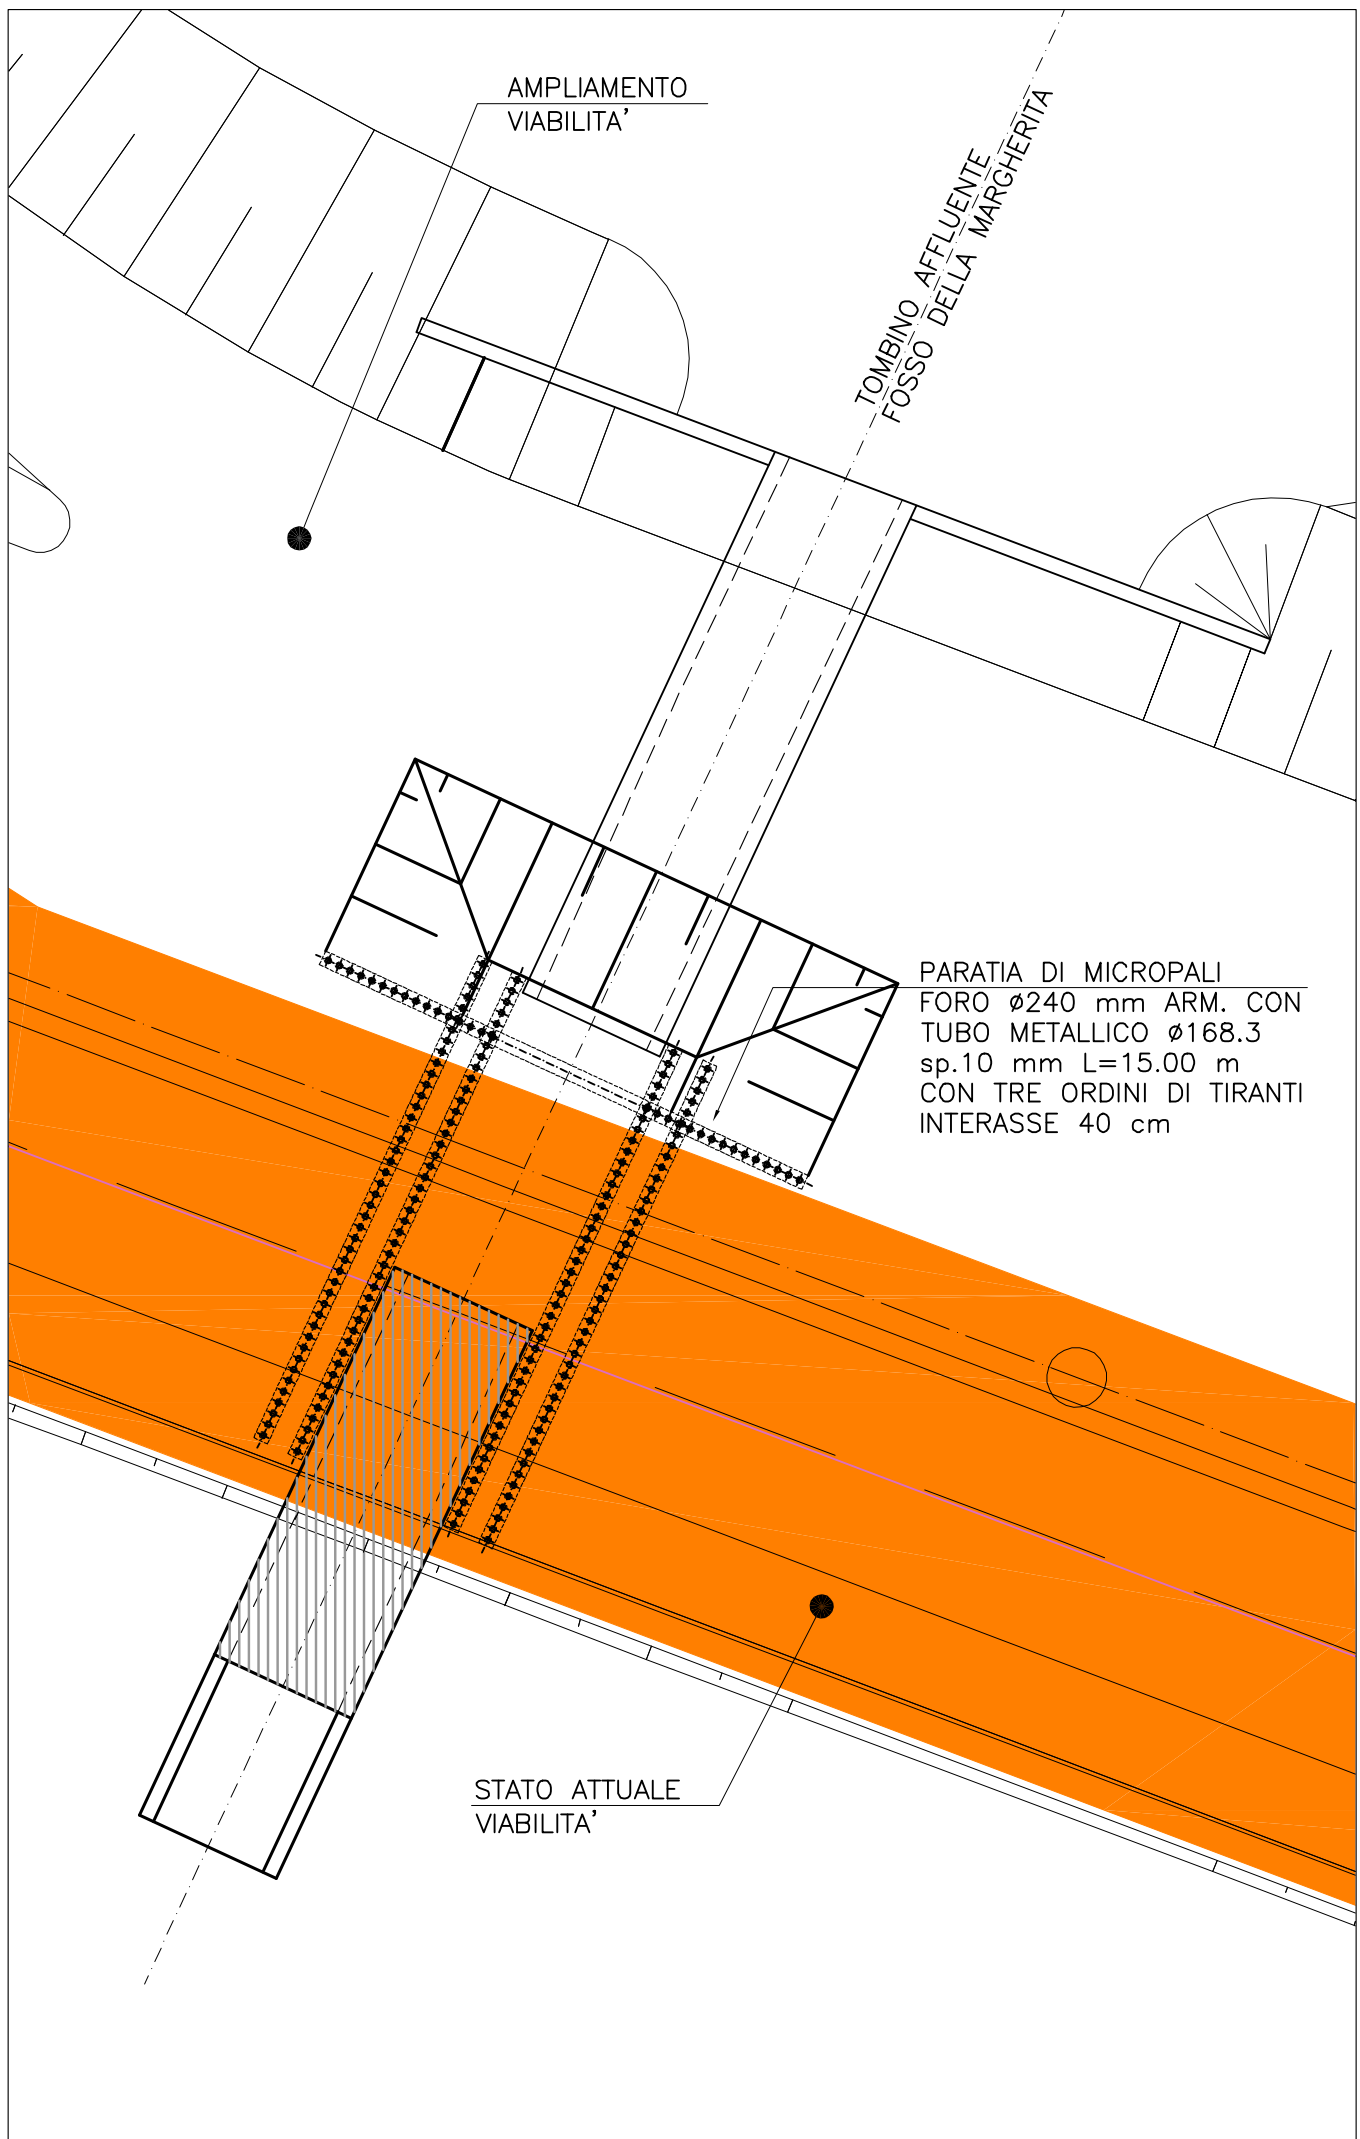



2° FASE:

- Ritombamento per deviazione viabilità esistente.
- Realizzazione della prima fila di micropali per sostegno scavo al di sotto della viabilità esistente.
- Prescavo fino a quota intradosso soletta di copertura e demolizione parziale del tratto di paratia realizzato in fase 1a.

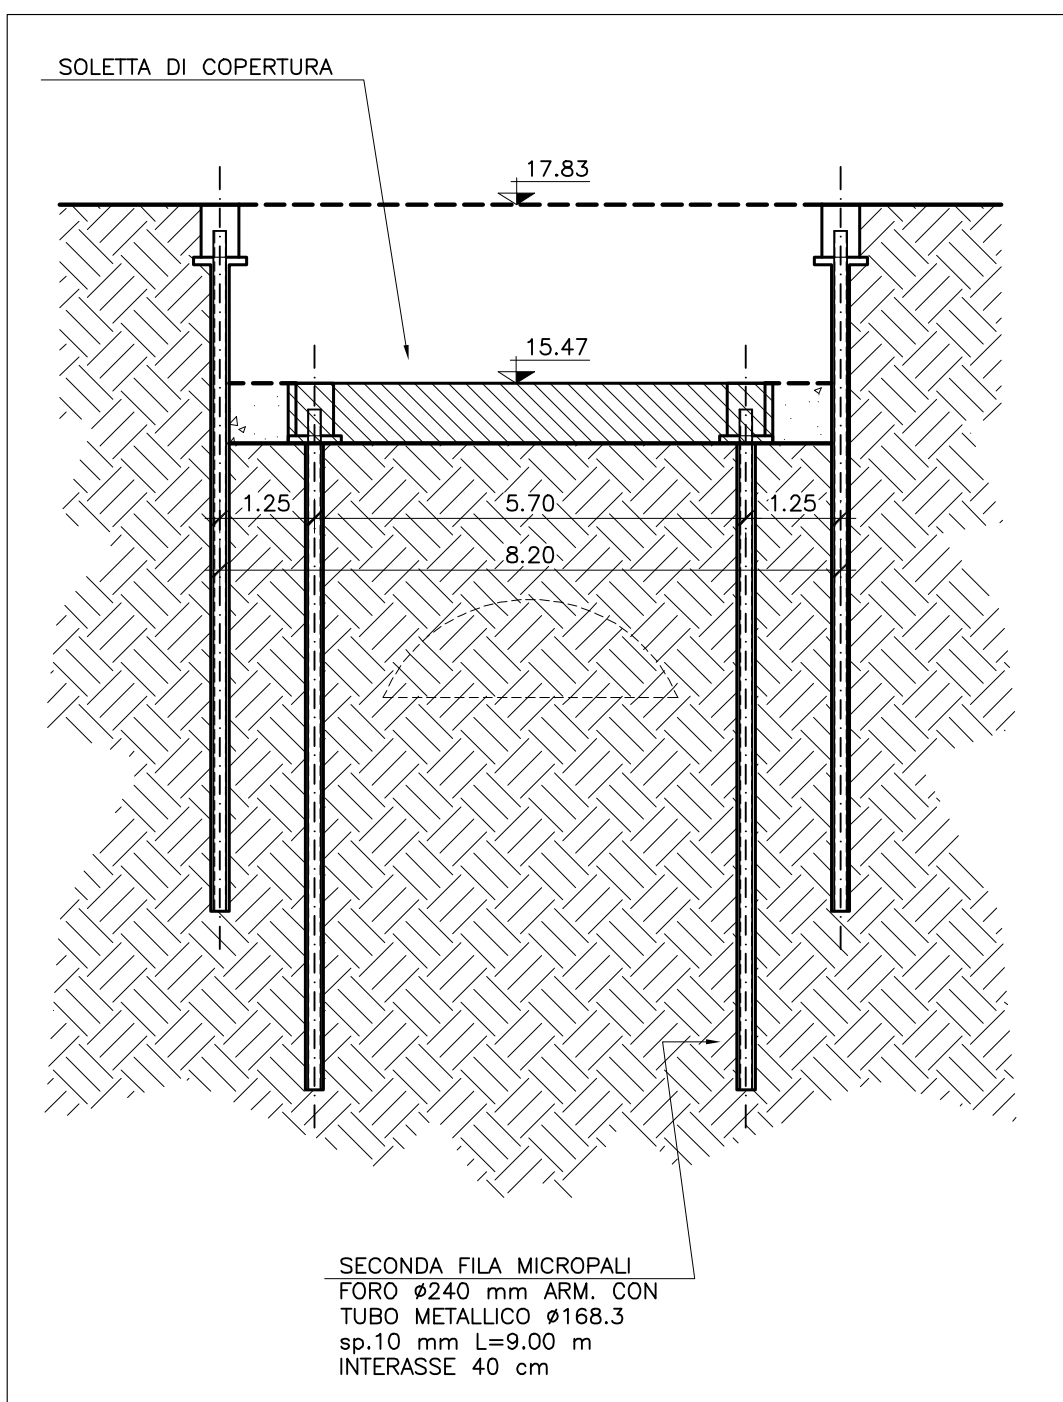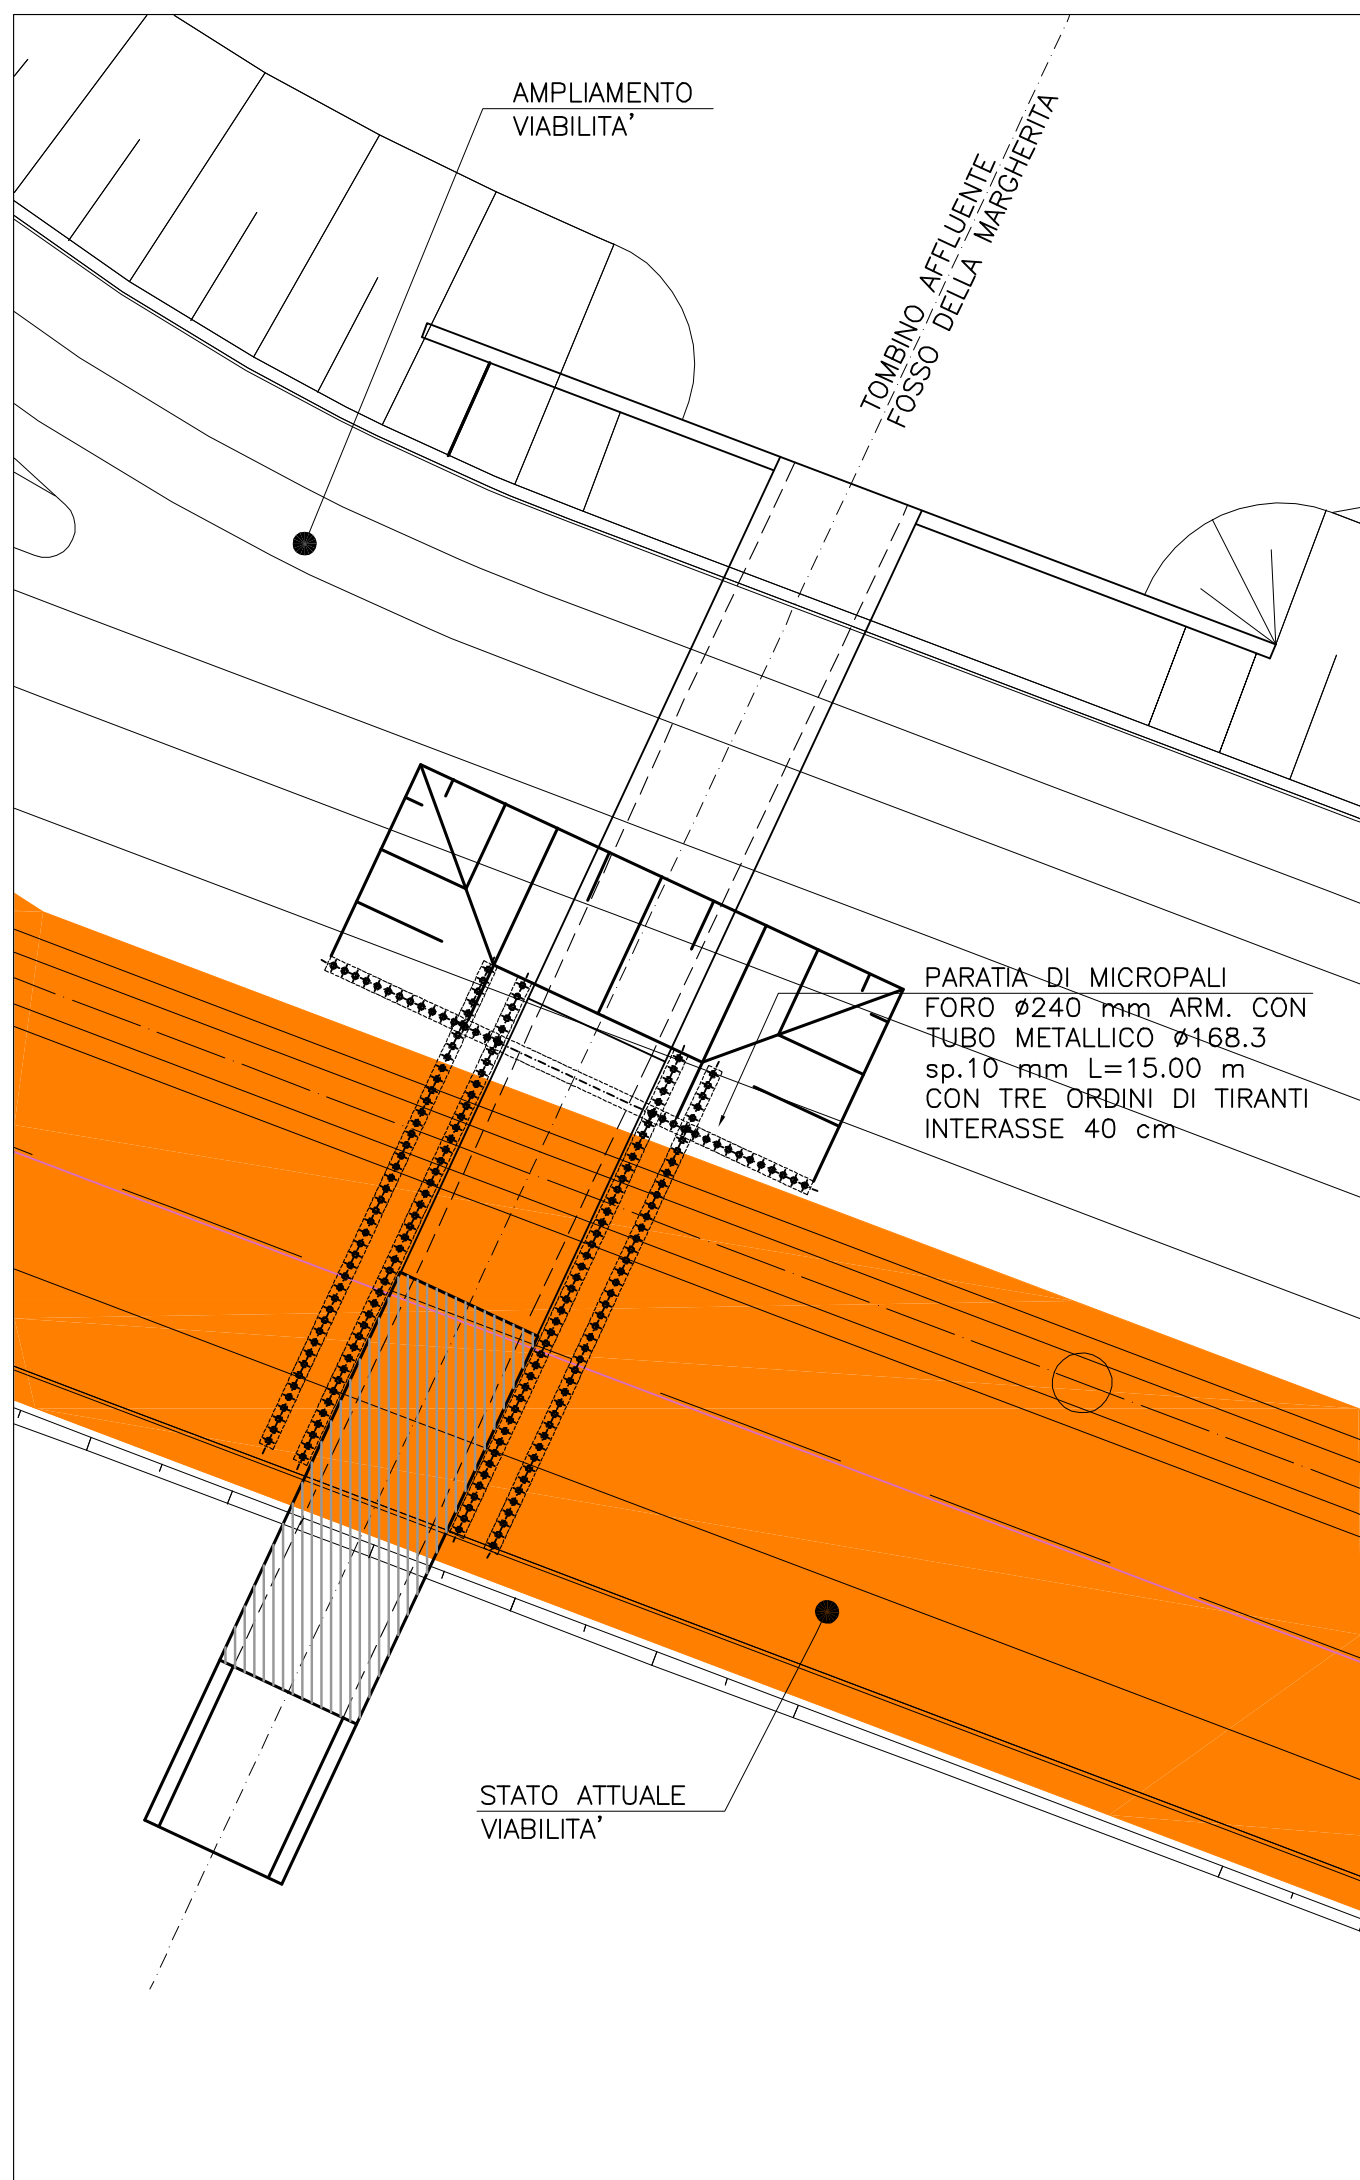

3° FASE:

- Realizzazione seconda fila di micropali e getto soletta di copertura.
- Demolizione del tombino circolare esistente e scavo fino a quota intradosso fondazione.
- Getto soletta di fondazione e completamento pareti verticali.
- Ritombamento e ripristino viabilità.

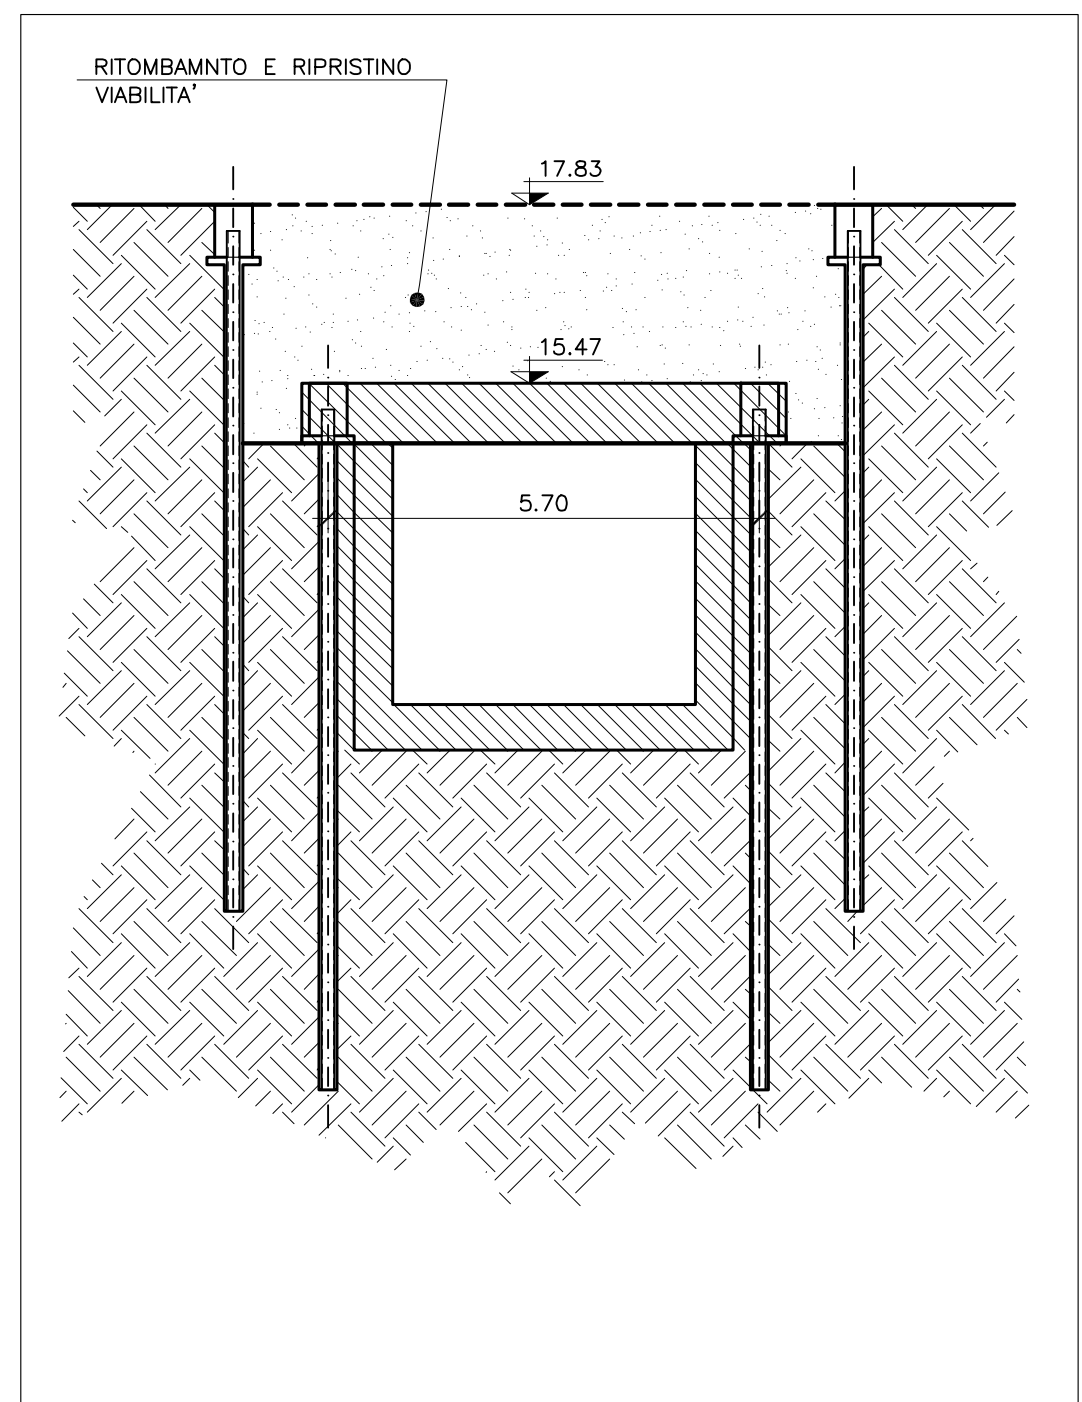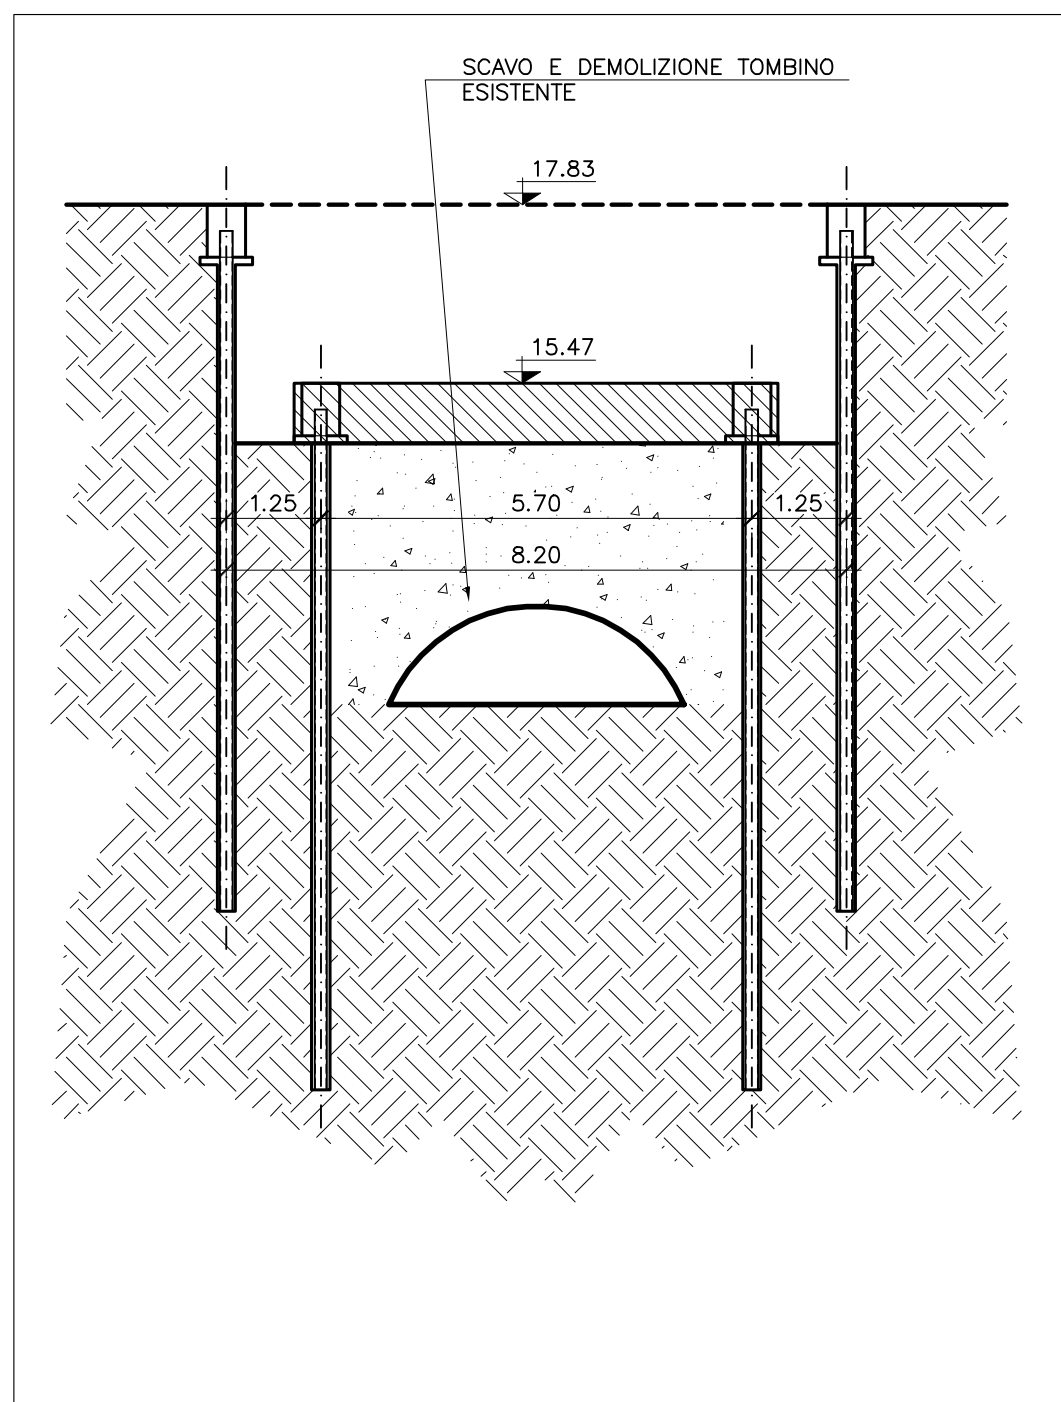

Società Autostrada Tirrenica p.A.

GRUPPO AUTOSTRADALE PER L'ITALIA S.p.A.

AUTOSTRADA (A12) : ROSIGNANO – CIVITAVECCHIA

LOTTO 6B

TRATTO: PESCIA ROMANA – TARQUINIA

PROGETTO DEFINITIVO

INFRASTRUTTURA STRATEGICA DI PREMINENTE INTERESSE
NAZIONALE LE CUI PROCEDURE DI APPROVAZIONE SONO REGOLATE
DALL' ART. 161 DEL D.LGS. 163/2006

AU-CORPO AUTOSTRADALE

**OPERE D'ARTE MINORI
PONTICELLI E TOMBINI SCATOLARI
TIPOLOGIA D'INTERVENTO PER SOSTITUZIONE TOMBINO ESISTENTE**

IL RESPONSABILE PROGETTAZIONE SPECIALISTICA Ing. Guido Furlanetto Ord. Ingg. Milano N.10984 RESPONSABILE UFFICIO STR				IL RESPONSABILE INTEGRAZIONE PRESTAZIONI SPECIALISTICHE Ing. Alessandro Alfì Ord. Ingg. Milano N. 20015 COORDINATORE GENERALE APS				IL DIRETTORE TECNICO Ing. Maurizio Torresi Ord. Ingg. Milano N. 16492 RESPONSABILE DIREZIONE SVILUPPO INFRASTRUTTURE					
REFERIMENTO ELABORATO								DATA:		REVISIONE			
—		DIRETTORIO		FILE		FEBBRAIO 2011		n.		data			
		codice commessa		N.Prog.		unità		n. progressiva					
—		12121602		STR		317		—					
								SCALA:		VARIE			
spea autostrade Ingegneria europea								ELABORAZIONE GRAFICA A CURA DI :					
								ELABORAZIONE PROGETTUALE A CURA DI :					
CONSULENZA A CURA DI :								IL RESPONSABILE UFFICIO/UNITA'		Ing. Guido Furlanetto O.I. Milano N.10984			
RESPONSABILE DI COMMESSA Arch. Mario Canato Ord. Arch. Venezia N. 1294								VISTO DEL COMMITTENTE SAT				VISTO DEL CONCEDENTE 	
COORDINATORE OPERATIVO DI PROGETTO													

IL PRESENTE DOCUMENTO NON POTRA' ESSERE COPIATO, RIPRODOTTO O ALTAMENTE PUBBLICATO, IN TUTTO O IN PARTE, SENZA IL CONSENSO SCRITTO DELLA SOC. AUTOSTRADALE PER L'ITALIA S.p.A. CON UTILIZZO NON AUTORIZZATO "SAT" PERSEGUITO A NORMA DI LEGGE.
THIS DOCUMENT MAY NOT BE COPIED, REPRODUCED OR PUBLISHED, EITHER IN PART OR IN ITS ENTIRETY, WITHOUT THE WRITTEN PERMISSION OF SOC. AUTOSTRADALE PER L'ITALIA S.p.A. UNAUTHORIZED USE WILL BE PROSECUTED BY LAW.