

LEGENDA

PROGETTO

- Opere in progetto
- Demolizioni

CANTIERI

- Aree di cantiere base
- Aree di cantiere operativo
- Aree di stoccaggio
- Aree tecniche

INTERVENTI DI MITIGAZIONE

- Bagnatura piste di cantiere
- Spazzolatura della viabilità
- Bagnatura dei piazzali

DESTINAZIONE D'USO RICETTORE

- Commerciale e Servizi
- Asili, Scuole ed Università
- Industriale e artigianale
- Monumentale e Religioso
- Ospedale e Casa di cura
- Residenziale
- Ruderi, Dismessi, Box, Depositi
- In costruzione
- Codice ricettore
- N. piani ricettore

CONFINI AMMINISTRATIVI COMUNALI

- Opera a verde

VIABILITA'

- Viabilità extraurbana principale
- Viabilità ordinaria impiegata dai mezzi di cantiere
- Strada podereale
- Pista di cantiere
- Accessi alle aree di cantiere

INTERVENTI DI MITIGAZIONE


- Barriera fissa di cantiere con doppia funzione antirumore/antipolvere (H=5 m)
- Barriera antirumore mobile di cantiere (H=5 m)
- Barriera antirumore mobile di cantiere (H=3 m)

DESTINAZIONE D'USO RICETTORE

- Commerciale e Servizi
- Asili, Scuole ed Università
- Industriale e artigianale
- Monumentale e Religioso
- Ospedale e Casa di cura
- Residenziale
- Ruderi, Dismessi, Box, Depositi
- In costruzione
- Codice ricettore
- N. piani ricettore

PUNTI DI MONITORAGGIO AMBIENTALE

- RUC = rumore di cantiere
- RUF = rumore ferroviario
- RUL = rumore del FAL
- ATC = atmosfera cantiere
- VIC = vibrazioni cantiere
- SUO = sottosuolo
- ASU = acque superficiali
- ASO = acque sotterranee
- VEG_RF = vegetazione_rilievo floristico
- VEG_RD = vegetazione_rilievo dendrometrico
- VEG_CF = vegetazione_censimenti fitosociologici
- VEG_AI = vegetazione_accrescimento impianti
- FAU_AV = fauna_avifauna
- FAU_MT = fauna_mammiferi terrestri
- PAE = paesaggio
- Ante Operam
- Corso d'Opera
- Post Operam (in esercizio)

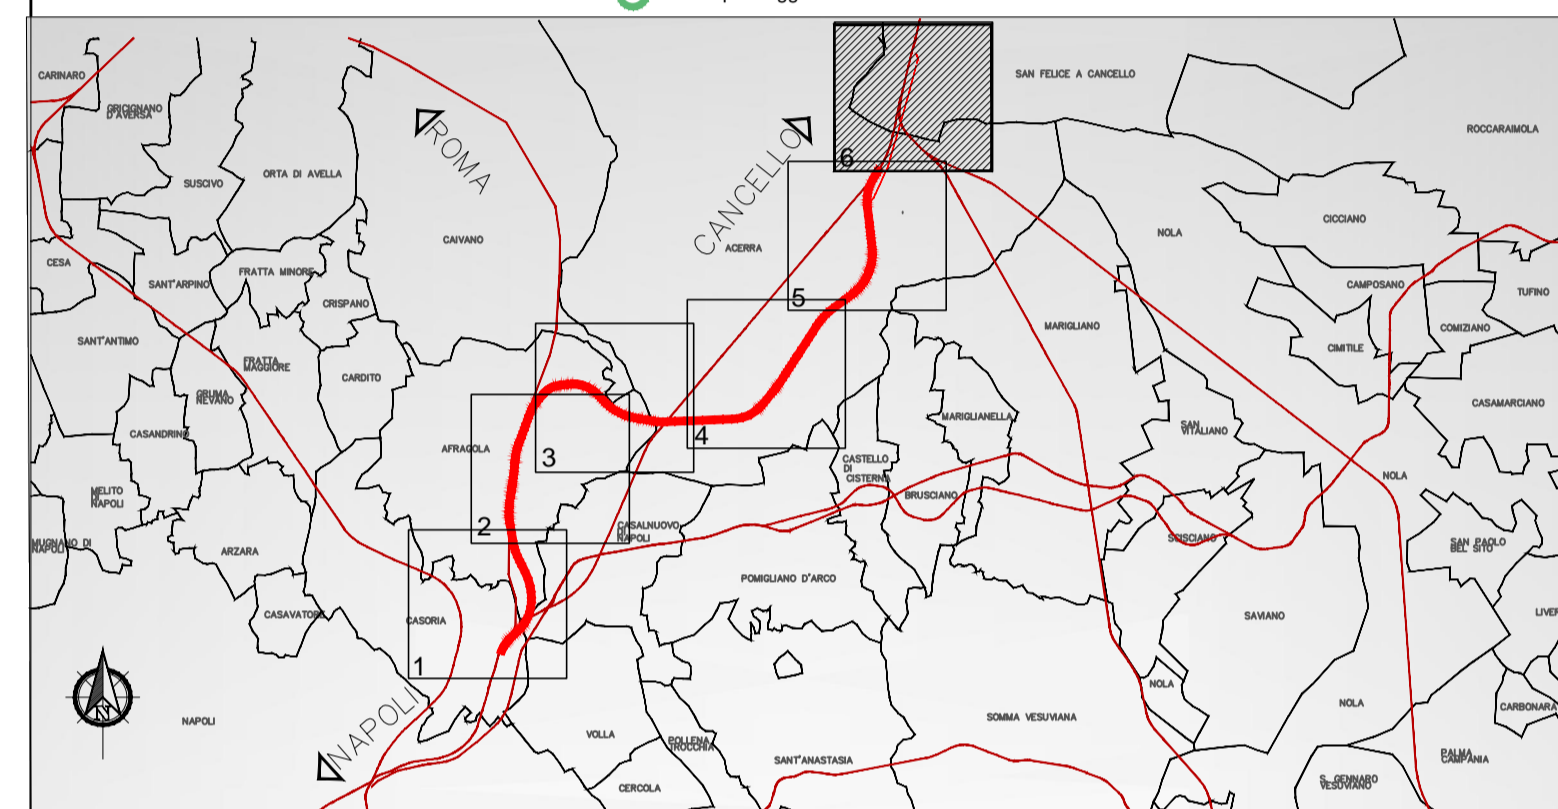

COMMITTENTE:

RFI
RETE FERROVIARIA ITALIANA
GRUPPO FERROVIE DELLO STATO ITALIANE

PROGETTAZIONE:

ITALFERR
GRUPPO FERROVIE DELLO STATO ITALIANE

DIREZIONE TECNICA
U.O. AMBIENTE, ARCHITETTURA E ARCHEOLOGIA

PROGETTO DEFINITIVO

ITINERARIO NAPOLI - BARI
VARIANTE LINEA CANCELLO - NAPOLI

PROGETTO DI MONITORAGGIO AMBIENTALE
 Planimetria localizzazione punti di monitoraggio ambientale (tav. 6/6)

SCALA : **1:5.000**

COMMESSA LOTTO FASE ENTE TIPO DOC. OPERA/DISCIPLINA PROGR. REV.

IF0E 00 D 22 P5 AC0000 006 B

Revis.	Descrizione	Redatto	Data	Verificato	Data	Approvato	Data	Autorizzato	Data
A	Emissione Esecutiva	S. Brigatti	Ago. 2015	S. Mele D. Putzu	Ago. 2015	D. Aprea	Ago. 2015	Alfano	2015
B	Emissione Esecutiva	S. Brigatti	Apr. 2016	S. Mele D. Putzu	Apr. 2016	F. Folino	Apr. 2016	Alfano	2016