



SEZIONE LONGITUDINALE

scala 1:50

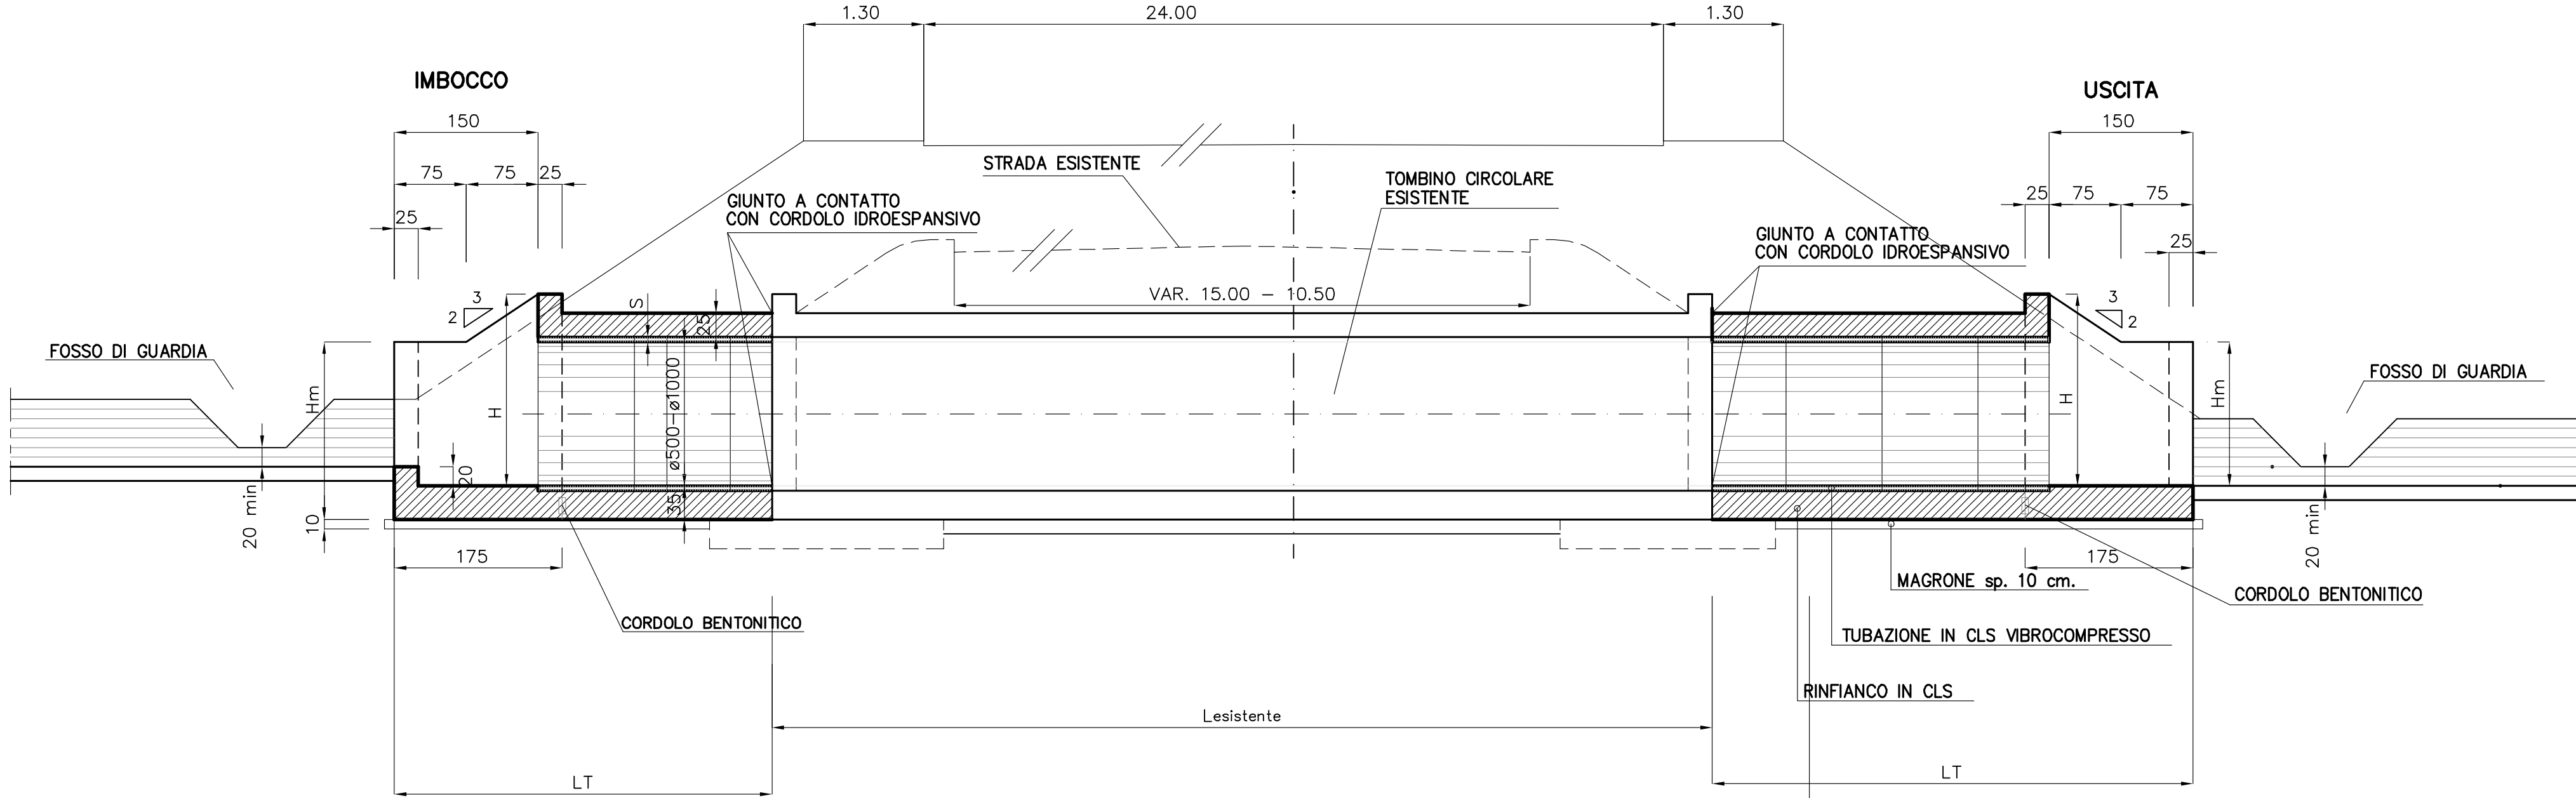


PIANTA

scala 1:50

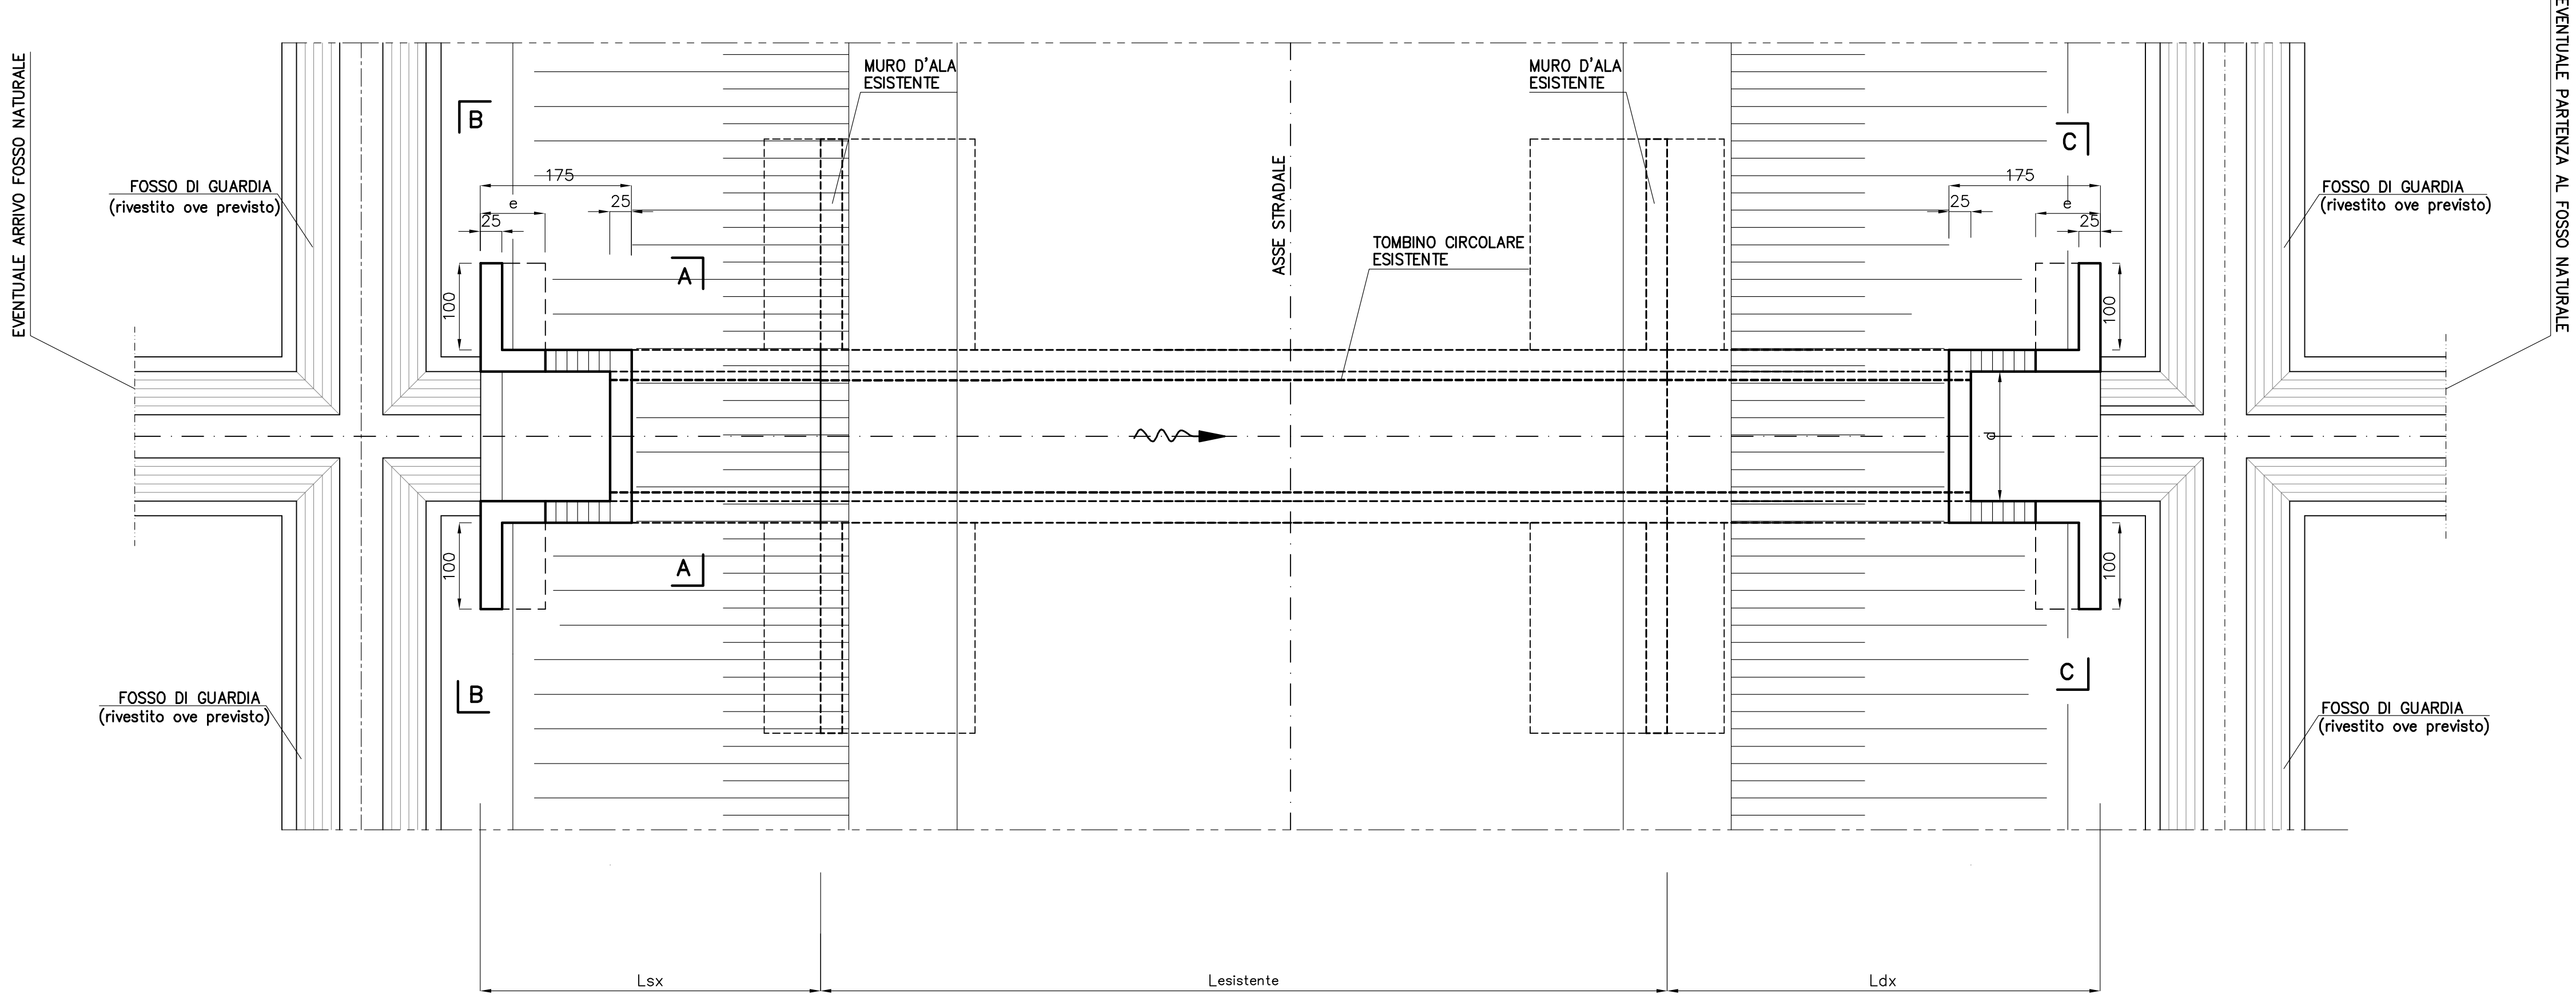


SEZIONE TRASVERSALE A-A

scala 1:50

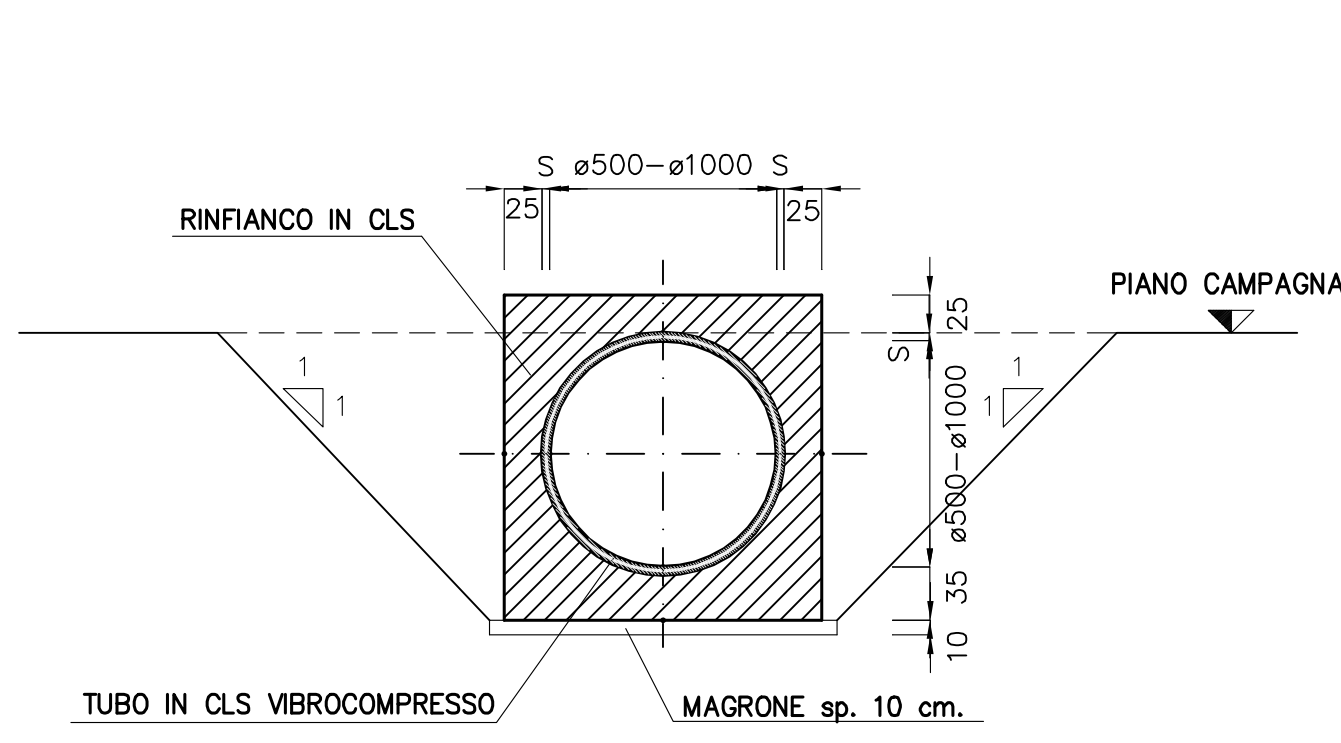


SEZIONE B-B

scala 1:50

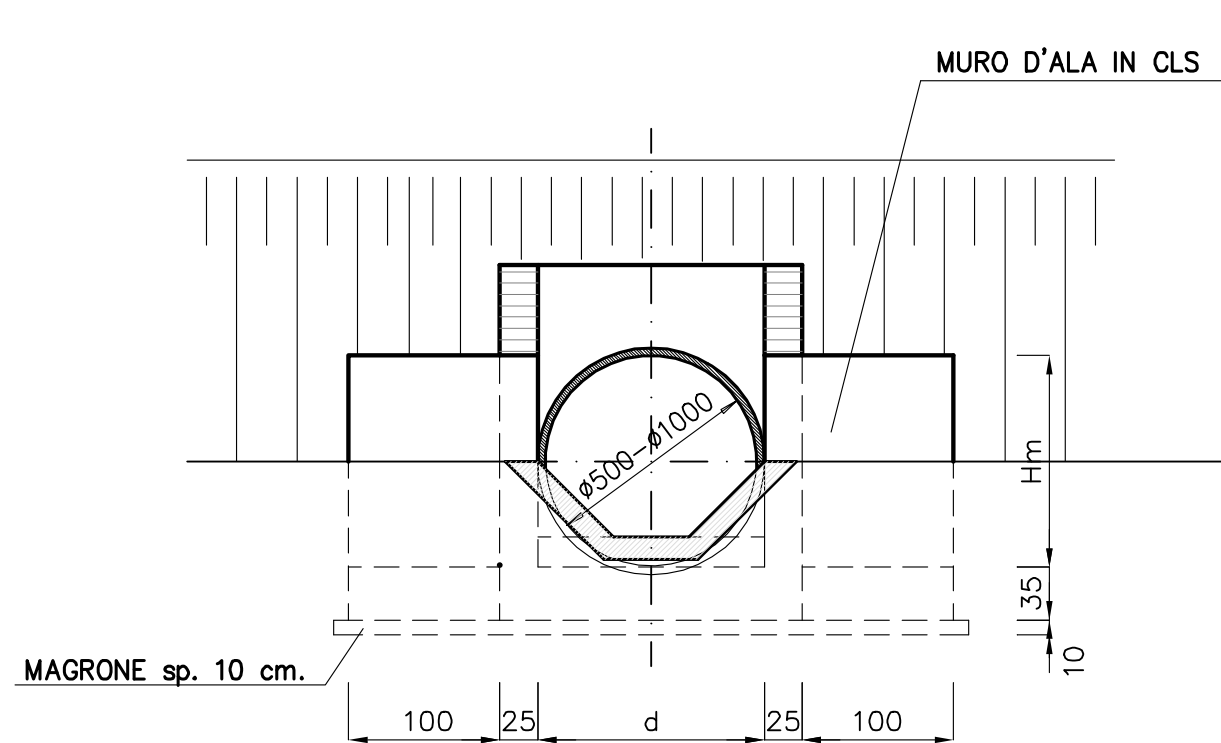

SEZIONE C-C


scala 1:50

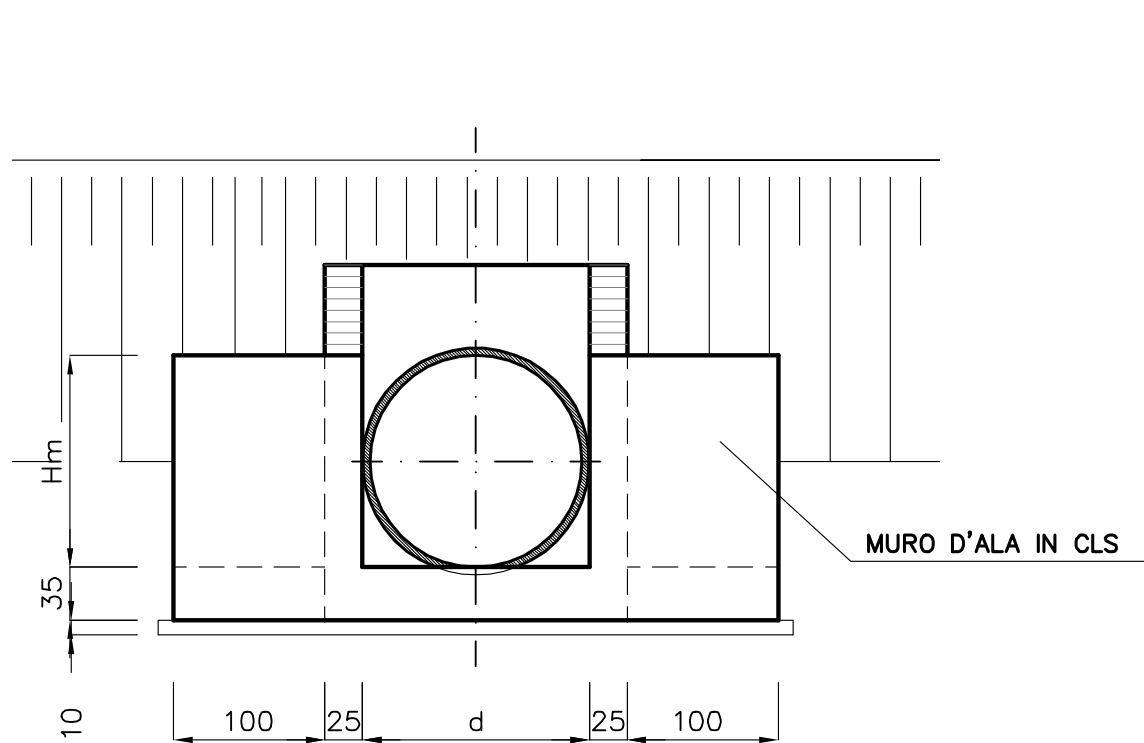

SEZIONE TRASVERSALE A-A

scala 1:50

(n.2 Ø1000)

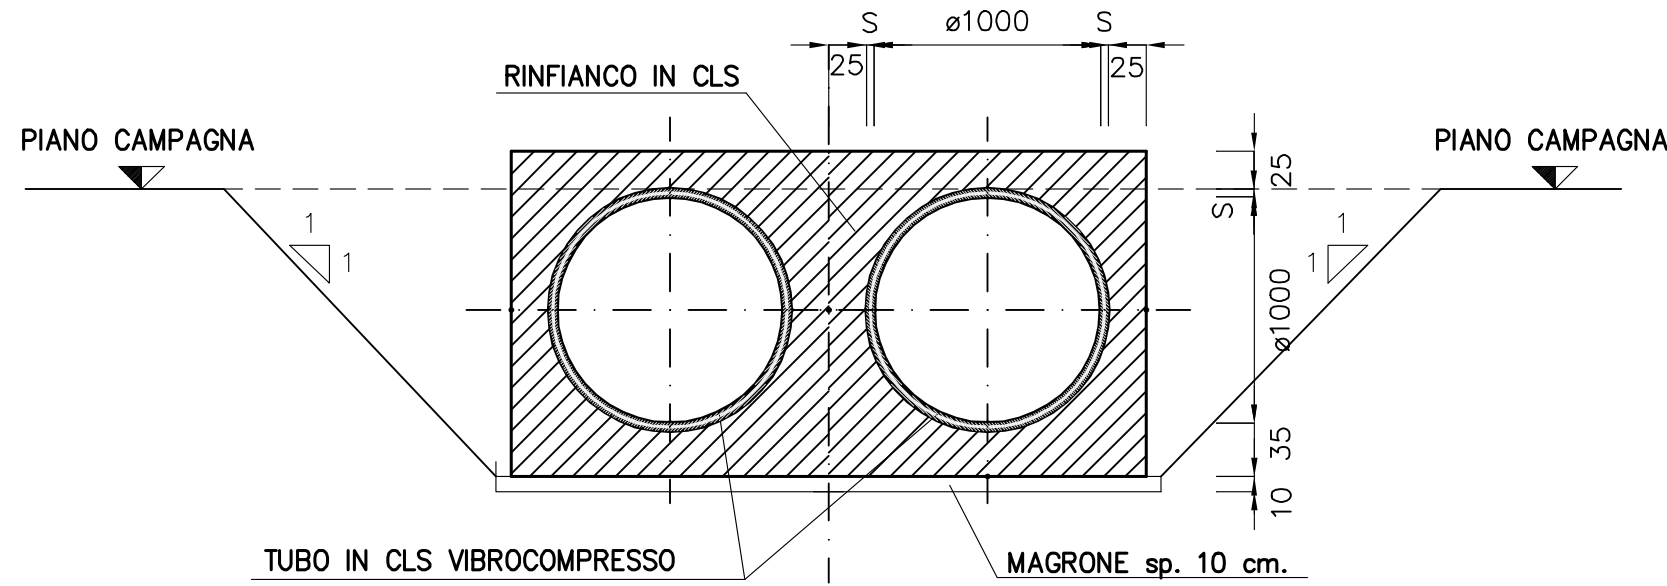

SEZIONE C-C

scala 1:50

(n.2 Ø1000)

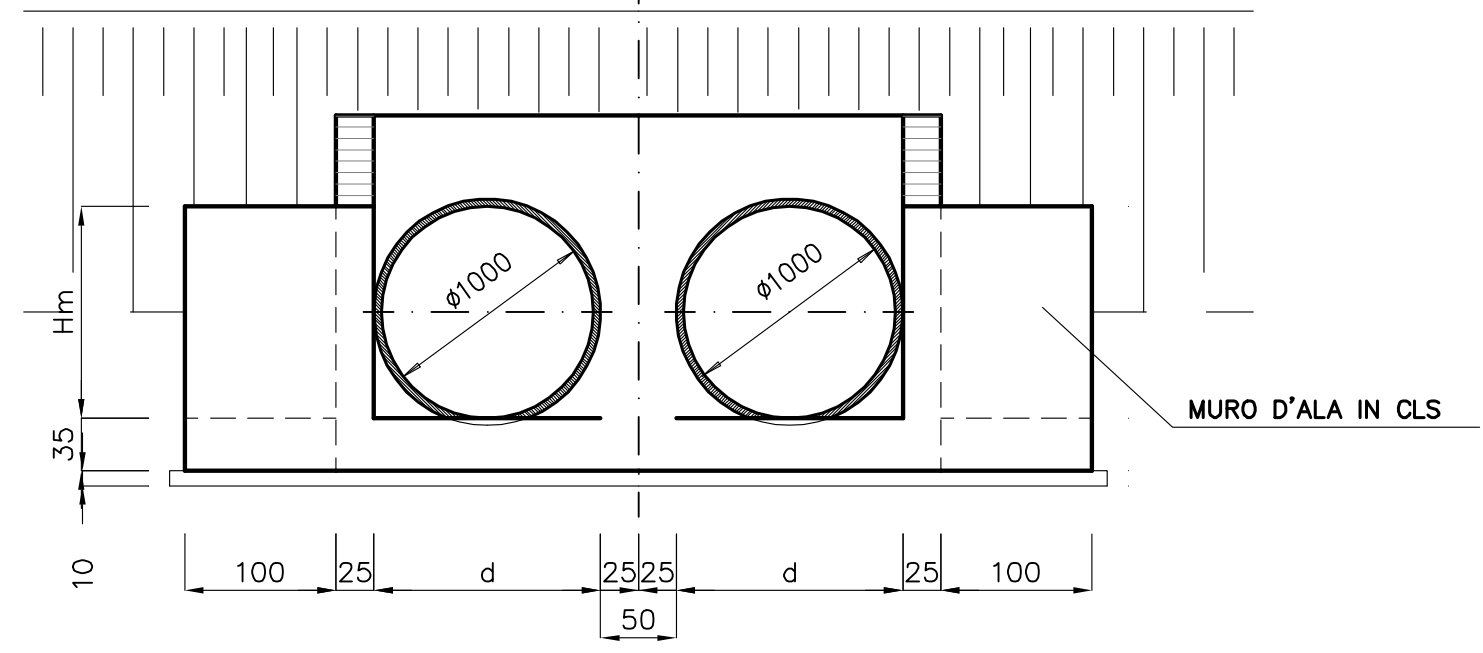


TABELLA MURI D'ALA

Ø (mm)	H (m)	Hm (m)	d (m)	e (m)
500	1.00	0.50	1.00	0.75
600	1.10	0.60	1.00	0.75
800	1.40	0.90	1.50	1.00
1000	1.70	1.20	1.50	1.00

TABELLA MATERIALI

CALCESTRUZZO
- CALCESTRUZZO FONDAZIONI ED ELEVAZIONI - Conforme UNI-EN 206-1 - Classe di resistenza minima C28/35 - Diametro massimo inerti 25 mm - Rapporto acqua-cemento <0.55 - Classe di consistenza S4
ACCIAIO
- Acciaio ordinario per c.a. B 450 C (ex FeB 44k)
COPRIFERRO
- Fondazioni - elevazioni 4 cm - Sovrapposizioni 50 Ø



Società Autostrada Tirrenica p.A.

GRUPPO AUTOSTRADE PER L'ITALIA S.p.A.

AUTOSTRADA (A12) : ROSIGNANO – CIVITAVECCHIA

LOTTO 6B

TRATTO: PESCIA ROMANA – TARQUINIA

PROGETTO DEFINITIVO

INFRASTRUTTURA STRATEGICA DI PREMINENTE INTERESSE NAZIONALE LE CUI PROCEDURE DI APPROVAZIONE SONO REGOLATE DALL' ART. 161 DEL D.LGS. 163/2006

AU-CORPO AUTOSTRADALE

OPERE D'ARTE MINORI
TOMBINI CIRCOLARI
Prolungamento tombini: tipologia di
ampliamento tombino circolare
Carpenteria generale

IL RESPONSABILE PROGETTAZIONE SPECIALISTICA	IL RESPONSABILE INTEGRAZIONE PRESTAZIONI SPECIALISTICHE	IL DIRETTORE TECNICO
Ing. Guido Furlanetto Ord. Ingg. Milano N. 10984	Ing. Alessandro Ratti Ord. Ingg. Milano N. 20015	Ing. Maurizio Torrelli Ord. Ingg. Milano N. 16492
RESPONSABILE UFFICIO STR	COORDINATORE GENERALE APS	RESPONSABILE DIREZIONE SVILUPPO INFRASTRUTTURE

RIFERIMENTO ELABORATO	DIRETTORE	FILE	DATA	REVISIONE
codice commessa	N. Prog.	unità	n. progressivo	n. data
12121602	STR	320	FEBBRAIO 2011	
			SCALA:	
			VARIE	

spea	Ingegneria europea	ELABORAZIONE GRAFICA A CURA DI :
CONSULENZA A CURA DI :	IL RESPONSABILE UFFICIO/UNITA'	Ing. Guido Furlanetto O.I. Milano N.10984

RESPONSABILE DI COMMESSA	VISTO DEL COMMITTENTE	VISTO DEL CONCESSIONARIO
Arch. Maria Canella Ord. Arch. Venezia N. 1294	SAT	
COORDINATORE OPERATIVO DI PROGETTO		

IL PRESENTE DOCUMENTO NON POTRA' ESSERE COPIATO, RIPRODOTTO O ALTAMENTE PARODIATO IN TUTTO IL MONDO, SENZA IL CONSENSO SCritto DELLA SAT. AUTOSTRADE PER L'ITALIA S.p.A. CON IL VIZIO NON AUTORIZZATO. SANI PRESENTATI A NORMA DI LEGGE. IL PRESENTE DOCUMENTO NON POTRA' ESSERE COPIATO, RIPRODOTTO O ALTAMENTE PARODIATO IN TUTTO IL MONDO, SENZA IL CONSENSO SCritto DELLA SAT. AUTOSTRADE PER L'ITALIA S.p.A. CON IL VIZIO NON AUTORIZZATO. SANI PRESENTATI A NORMA DI LEGGE.