

SEZIONE A-A

scala 1:50

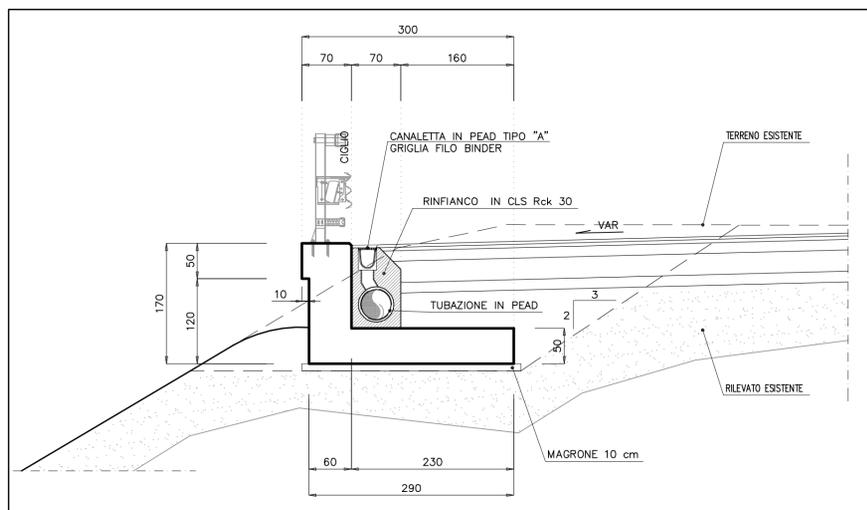


TABELLA MATERIALI:

PER QUANTO NON SPECIFICATO NEL SEGUITO, IN PARTICOLARE RELATIVAMENTE ALLE CARATTERISTICHE DEI MATERIALI, ALLE SPECIFICHE PER L'ESECUZIONE DEI LAVORI ED AI CONTROLLI DA ESEGUIRE, SI DOVRA' FARE RIFERIMENTO ALLE NORME TECNICHE D'APPALTO.

- CALCESTRUZZO:**
 MAGRO DI FONDAZIONE (non strutturale):
 - Classe di resistenza C12/15
- PALI:**
 - Classe di resistenza C25/30
 - Classe di esposizione XC2
- CORDOLO PARATIE:**
 - Classe di resistenza C25/30
 - Classe di esposizione XC2
- FONDAZIONI MURI:**
 - Classe di resistenza C28/35
 - Classe di esposizione fondazione XC2
- ELEVAZIONI MURI:**
 - Classe di resistenza C32/40
 - Classe di esposizione elevazione XC4
- ACCIAIO PER ARMATURE ORDINARIE:**
 - Acciaio in barre nervate tipo B450C
 fyk ≥ 450 MPa
 ftk ≥ 540 MPa
- COPRIFERRO per pali trivellati:** 60.0 mm (ØPALO>600mm)
COPRIFERRO per elevazioni: 40.0 mm
COPRIFERRO per fondazioni: 40.0 mm



Società Autostrada Tirrenica p.A.
 GRUPPO AUTOSTRADALE PER L'ITALIA S.p.A.

AUTOSTRADA (A12) : ROSIGNANO – CIVITAVECCHIA
 LOTTO 6B
 TRATTO: PESCIA ROMANA – TARQUINIA

PROGETTO DEFINITIVO
 INFRASTRUTTURA STRATEGICA DI PREMINENTE INTERESSE
 NAZIONALE LE CUI PROCEDURE DI APPROVAZIONE SONO REGOLATE
 DALL' ART. 161 DEL D.LGS. 163/2006

AU – CORPO AUTOSTRADALE
 OPERE D'ARTE MINORI
MURO DI SOSTEGNO IN CARR. NORD
 DAL KM 14+574.35 AL KM 14+800.00
 PLANIMETRIA E SEZIONE

IL RESPONSABILE PROGETTAZIONE SPECIALISTICA Ing. Tiziano Colatto Ord. Ingg. Lecco N. 122 RESPONSABILE UFFICIO GEI-APE	IL RESPONSABILE INTEGRAZIONE PRESTAZIONI SPECIALISTICHE Ing. Alessandro Afl Ord. Ingg. Milano N. 20015 COORDINATORE GENERALE APS	IL DIRETTORE TECNICO Ing. Maurizio Torreal Ord. Ingg. Milano N. 16492 RESPONSABILE DIREZIONE SVILUPPO INFRASTRUTTURE
---	--	--

WBS	FILE	DATA: FEBBRAIO 2011	REVISIONE
CS16-MS01	12121602APE350	1:500/1:50	

spea ingegneria europea	ELABORAZIONE GRAFICA A CURA DI: Ing. Antonio Sibilia Ord. Ingg. Avellino N. 1713
CONSULENZA A CURA DI:	IL RESPONSABILE UFFICIO/UNITA' Ing. Tiziano Colatto Ord. Ingg. Lecco N. 122

RESPONSABILE DI COMMISSA Arch. Mario Canolo Ord. Arch. Venezia N. 1294	VISTO DEL COMMITTENTE SAT	VISTO DEL CONCEDENTE
---	-------------------------------------	-----------------------------