


STRALCIO PLANIMETRICO scala 1:500

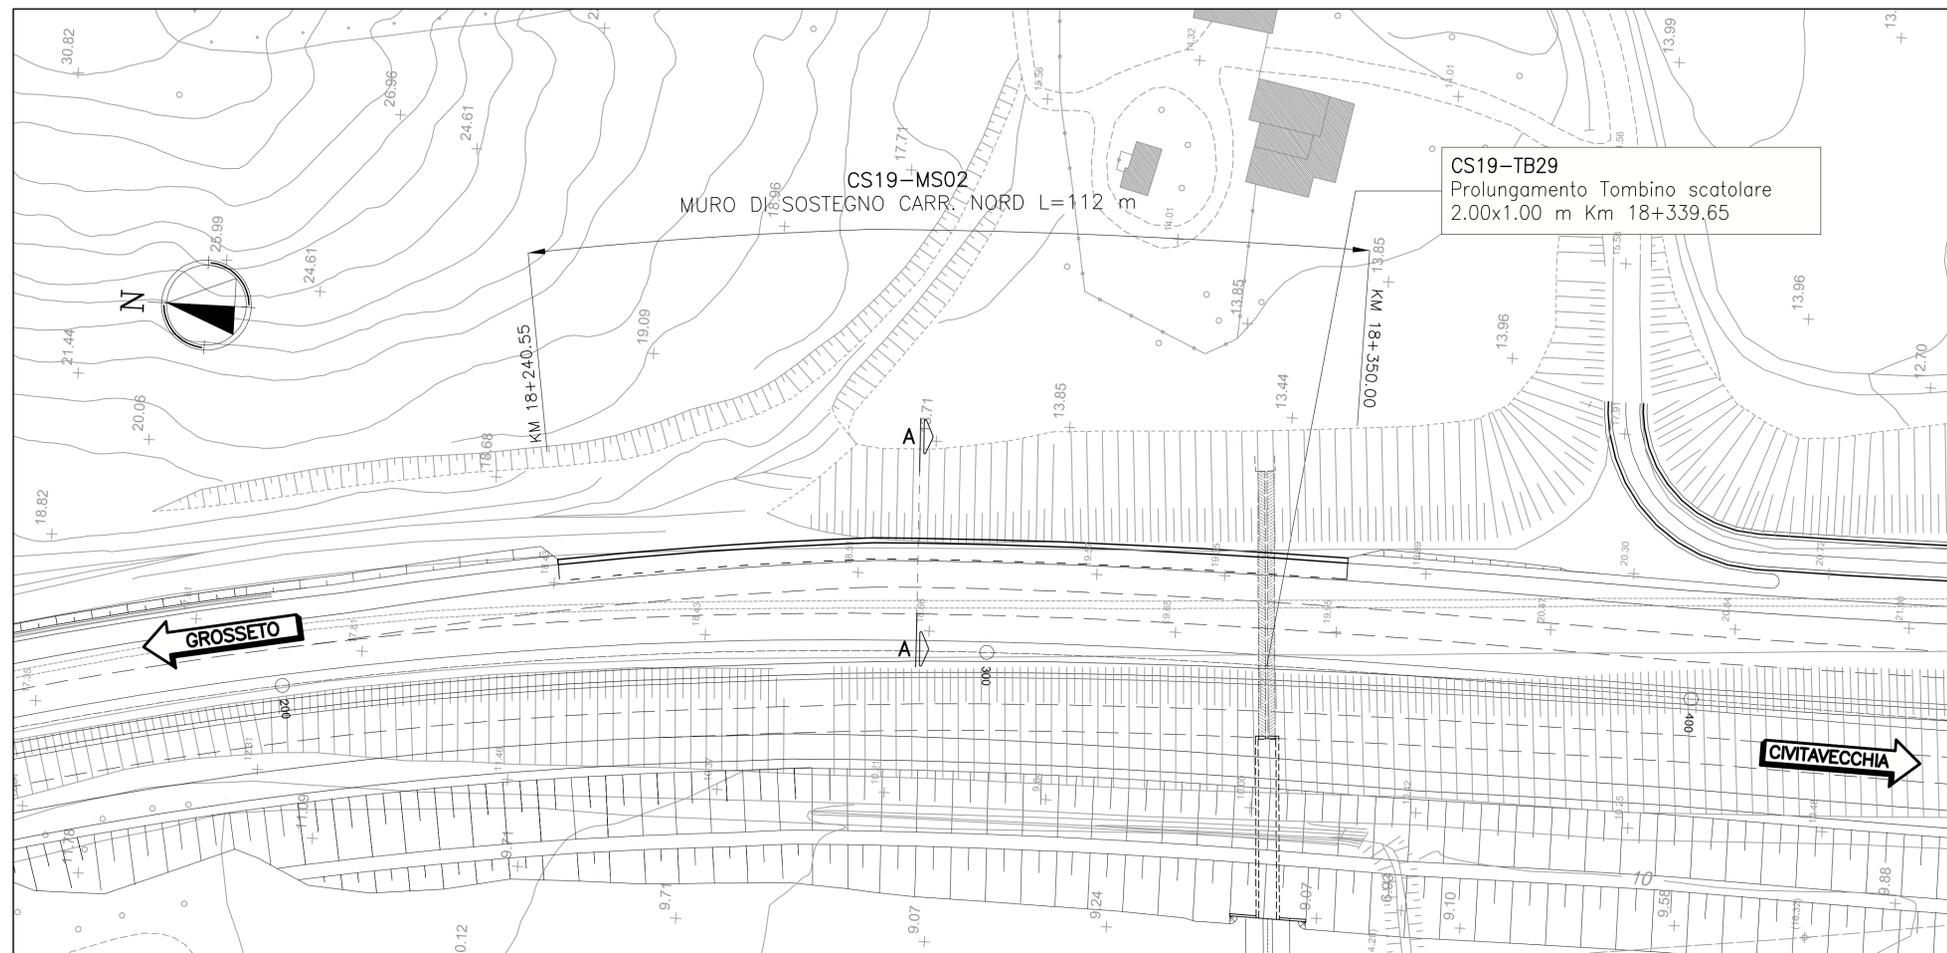

SEZIONE A-A scala 1:50

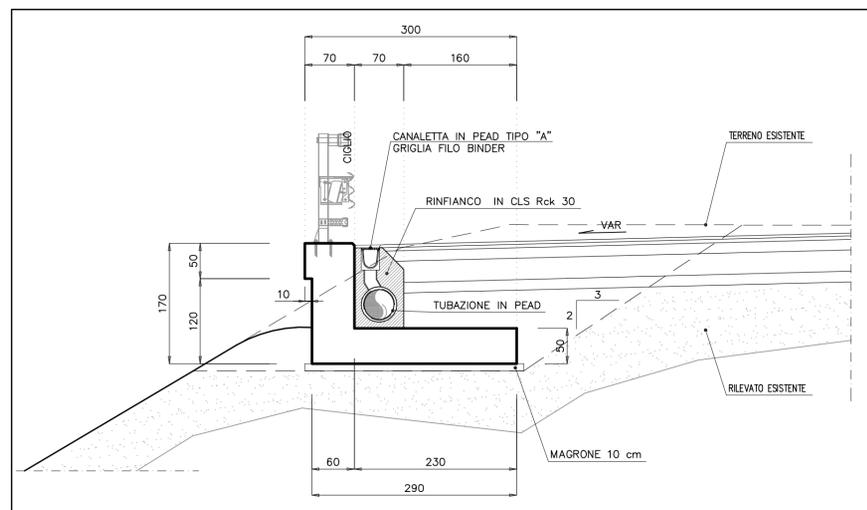


TABELLA MATERIALI:

PER QUANTO NON SPECIFICATO NEL SEGUITO, IN PARTICOLARE RELATIVAMENTE ALLE CARATTERISTICHE DEI MATERIALI, ALLE SPECIFICHE PER L'ESECUZIONE DEI LAVORI ED AI CONTROLLI DA ESEGUIRE, SI DOVRA' FARE RIFERIMENTO ALLE NORME TECNICHE D'APPALTO.

- CALCESTRUZZO:**  
**MAGRO DI FONDAZIONE (non strutturale):**  
 - Classe di resistenza C12/15
- PALI:**  
 - Classe di resistenza C25/30  
 - Classe di esposizione XC2
- CORDOLO PARATIE:**  
 - Classe di resistenza C25/30  
 - Classe di esposizione XC2
- FONDAZIONI MURI:**  
 - Classe di resistenza C28/35  
 - Classe di esposizione fondazione XC2
- ELEVAZIONI MURI:**  
 - Classe di resistenza C32/40  
 - Classe di esposizione elevazione XC4
- ACCIAIO PER ARMATURE ORDINARIE:**  
 - Acciaio in barre nervate tipo B450C  
 fyk ≥ 450 MPa  
 ftk ≥ 540 MPa
- COPRIFERRO per pali trivellati:** 60.0 mm (ØPALO>600mm)  
**COPRIFERRO per elevazioni:** 40.0 mm  
**COPRIFERRO per fondazioni:** 40.0 mm



Società Autostrada Tirrenica p.A.  
 GRUPPO AUTOSTRADALE PER L'ITALIA S.p.A.

**AUTOSTRADA (A12) : ROSIGNANO – CIVITAVECCHIA**  
 LOTTO 6B  
 TRATTO: PESCIA ROMANA – TARQUINIA

**PROGETTO DEFINITIVO**  
 INFRASTRUTTURA STRATEGICA DI PREMINENTE INTERESSE NAZIONALE LE CUI PROCEDURE DI APPROVAZIONE SONO REGOLATE DALL' ART. 161 DEL D.LGS. 163/2006

**AU – CORPO AUTOSTRADALE**  
 OPERE D'ARTE MINORI  
**MURO DI SOSTEGNO IN CARR. NORD**  
 DAL KM 18+240.55 AL KM 18+350.00  
 PLANIMETRIA E SEZIONE

<b>IL RESPONSABILE PROGETTAZIONE SPECIALISTICA</b> Ing. Tiziano Colatto Ord. Ingg. Lecco N. 122 RESPONSABILE UFFICIO GEI-APE	<b>IL RESPONSABILE INTEGRAZIONE PRESTAZIONI SPECIALISTICHE</b> Ing. Alessandro Afl Ord. Ingg. Milano N. 20015 COORDINATORE GENERALE APS	<b>IL DIRETTORE TECNICO</b> Ing. Maurizio Torrali Ord. Ingg. Milano N. 16492 RESPONSABILE DIREZIONE SVILUPPO INFRASTRUTTURE
---	--	--

<b>WBS</b>	<b>DIRIGENTE</b>	<b>FILE</b>	<b>DATA:</b>	<b>REVISIONE</b>
CS19-MS02	12121602	APE360	FEBBRAIO 2011	n. data
			<b>SCALA:</b>	1:500/1:50

<b>spea</b> ingegneria europea	<b>ELABORAZIONE GRAFICA A CURA DI:</b>	<b>ELABORAZIONE PROGETTUALE A CURA DI:</b>
	Ing. Antonio Sibilia Ord. Ingg. Avellino N. 1713	Ing. Tiziano Colatto Ord. Ingg. Lecco N. 122
<b>CONSULENZA A CURA DI:</b>	<b>IL RESPONSABILE UFFICIO/UNITA'</b>	

<b>RESPONSABILE DI COMMESSA</b> Arch. Mario Canato Ord. Arch. Venezia N. 1294	<b>VISTO DEL COMMITTENTE</b> SAT	<b>VISTO DEL CONCEDENTE</b>
<b>COORDINATORE OPERATIVO DI PROGETTO</b>		