STRALCIO PLANIMETRICO - SCALA 1:500

SEZIONE LONGITUDINALE ARGINE A PROTEZIONE MANUFATTI STORICI - SCALA 1:500

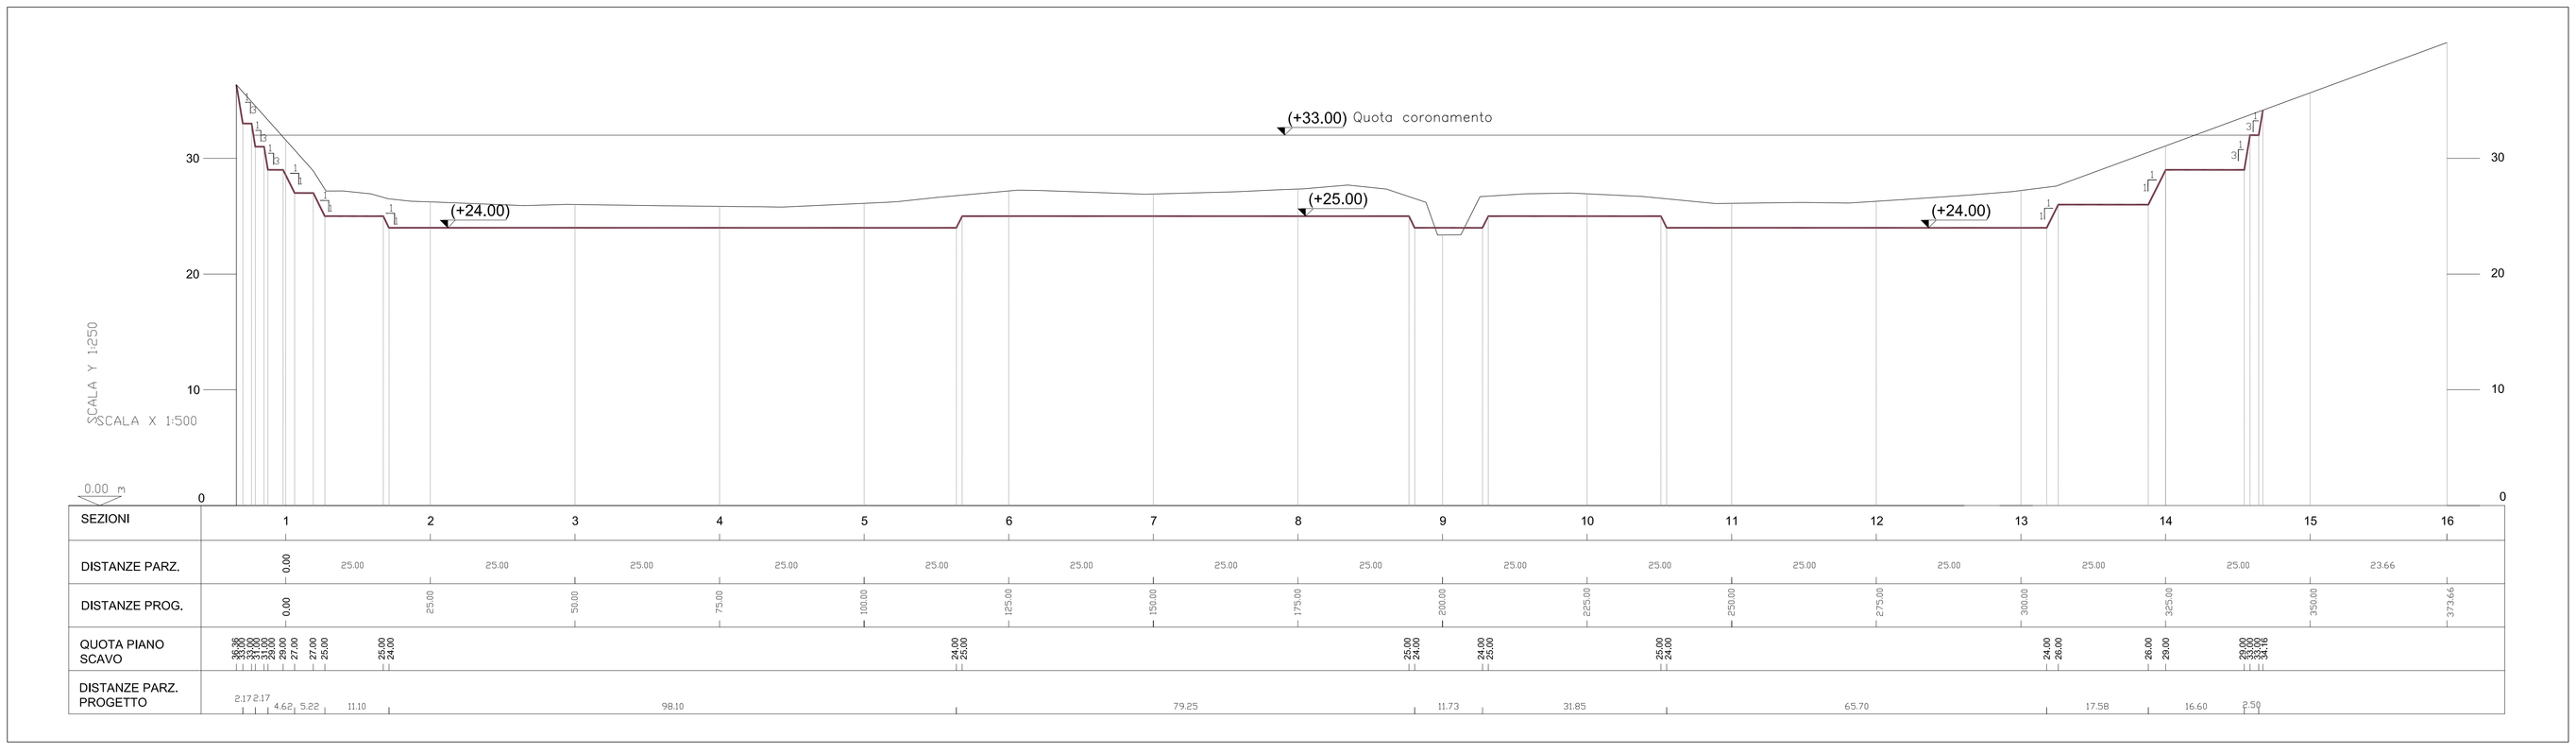

SEZIONI	1	2	3	4	5	6	7	8	9	10	11	12	13	14	15	16
DISTANZE PARZ.	0.00	25.00	25.00	25.00	25.00	25.00	25.00	25.00	25.00	25.00	25.00	25.00	25.00	25.00	25.00	23.66
DISTANZE PROG.	0.00	25.00	50.00	75.00	100.00	125.00	150.00	175.00	200.00	225.00	250.00	275.00	300.00	325.00	350.00	373.66
QUOTA PIANO SCAVO	30.38 30.00 30.00 29.00 27.00 27.00 25.00	25.00 24.00	24.00 23.00	25.00 24.00	24.00 25.00	24.00 25.00	24.00 26.00	26.00 29.00	29.00 33.00 33.00 33.10							
DISTANZE PARZ. PROGETTO	2.17 2.17	4.62	5.22	11.10	98.10	79.25	11.73	31.85	65.70	17.58	16.60	2.50				

PRESIDENTE DELLA REGIONE LAZIO/COMMISSARIO DELEGATO
PER IL SUPERAMENTO DELL'EMERGENZA DETERMINATASI IN RELAZIONE AGLI EVENTI ATMOSFERICI CHE HANNO COLPITO IL TERRITORIO NAZIONALE NEI MESI DI NOVEMBRE E DICEMBRE
(O.P.C.M. n. 3734 del 16 Gennaio 2009 G.U. n. 19 del 24 gennaio 2009)

"PRIMI INTERVENTI DI PROTEZIONE CIVILE DIRETTI A FRONTEGGIARE I DANNI CONSEGUENTI AGLI EVENTI ATMOSFERICI CHE HANNO COLPITO IL TERRITORIO NAZIONALE NEI MESI DI NOVEMBRE E DICEMBRE 2008"

LAVORI DI RIPRISTINO DELL'OFFICIOSITA' DEL FOSSO DI PRATOLUNGO COMPRESA LA M.S. DELL'ALVEO E LA COSTITUZIONE DI OPPORTUNE OPERE DI ACCUMULO E LAMINAZIONE DELLE PIENE - II LOTTO
PROGETTO DEFINITIVO

ARGINATURE SPONDALI A PROTEZIONE MANUFATTI PIANTA E PROFILO

GRUPPO DI PROGETTAZIONE:
RESPONSABILE E COORDINATORE: Ing. Fabio Colletti - CO.RI.P. S.r.l.
PROGETTAZIONE OPERA DI REGOLAZIONE: Ing. Alberto Bezzi - Studio Ing. G. Pietrangeli S.r.l.
ANALISI E PROGETTAZIONI GEOTECNICHE: Ing. Quirillo Napoleoni, Ing. Gadiel Coen - E&G S.r.l.
CONSULENZA GEOLOGICA: Dott. Pio Bersani
CALCOLI IDROLOGICI ED IDRAULICI: Ing. Lucio Cavazza - CO.RI.P. S.r.l.
COORDINAMENTO SICUREZZA IN FASE DI PROGETTAZIONE: Ing. Marco Raponi
STUDI AMBIENTALI: Ing. Giorgio Incelli, Ing. Valentina Tomassoni - CO.RI.P. S.r.l.
RILIEVI E STUDI TOPOGRAFICI: Geom. Cesare Lauricella, Geom. Alessandro Iula - CO.RI.P. S.r.l.
INDAGINI GEOGNOSTICHE: Ing. Bruno Taddei - GEO S.a.s.
INDAGINI GEOELETTRICHE: Ing. Gianfranco Morelli - GEOSTUDI ASTIER S.r.l.

RESPONSABILE DEL PROCEDIMENTO
Ing. Gaetano Giardi

CODICE ELABORATO	RIFERIMENTO ELABORATO												SCALA
	DIRETTORIO												
	commessa			lav		unità	fase	elaborato		sviluppo	File name		
061.0	1	0	0	9	D	EP	D	PP	03	00	061.0_D_EG_D_03_00.dwg		VAR.

rev	Data	Redazione	Verifico	Approvazione	Visto committente	Descrizione
1		PINTI	NAPOLEONI	Colletti-Napoleoni		
2						
3						