PIANTA PIAZZALE a q.ta. 31.85

scala 1:50

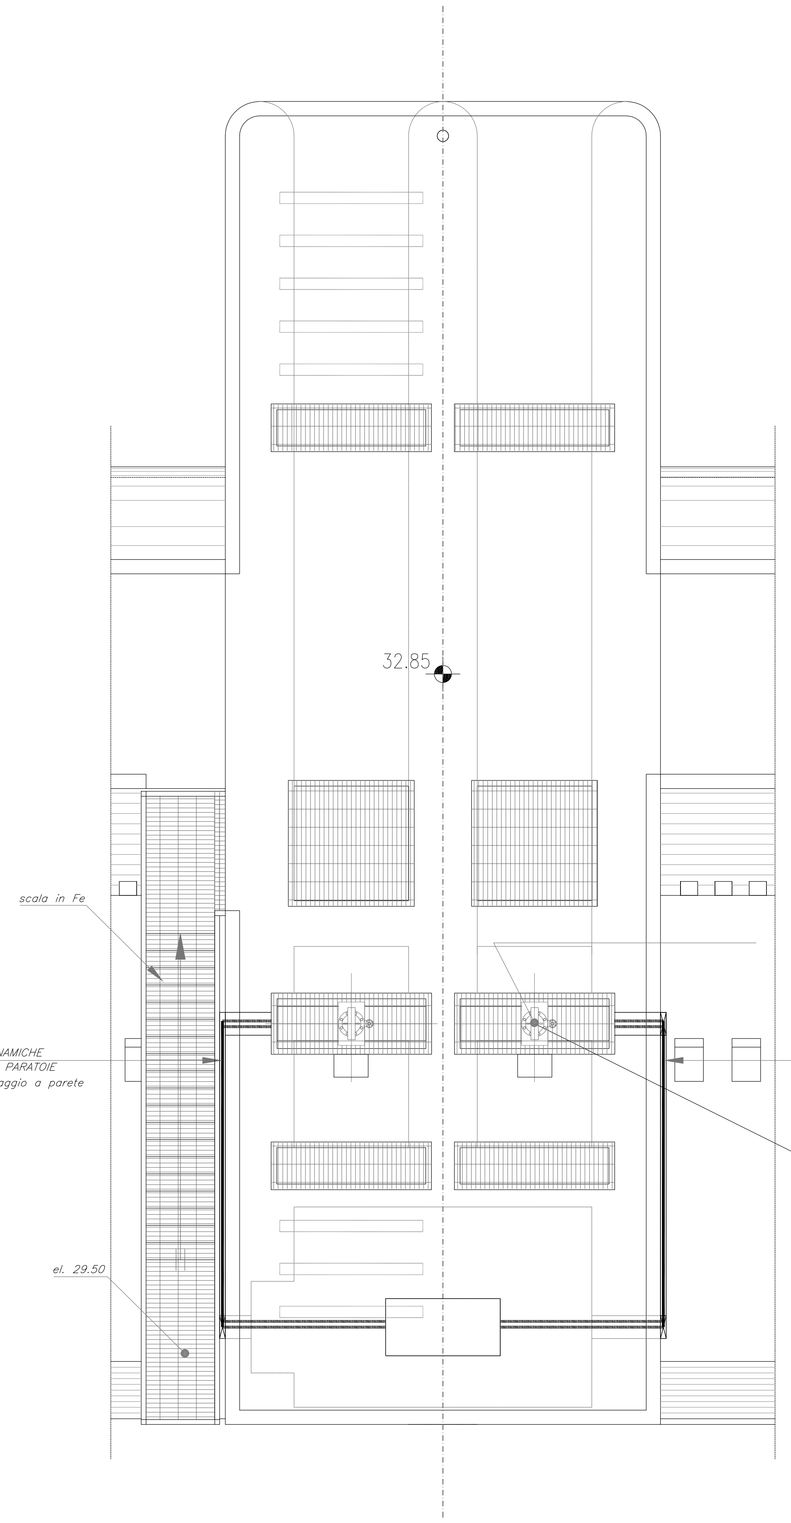

PIANTA OPERA DI REGOLAZIONE a q.ta. 28.50

scala 1:50

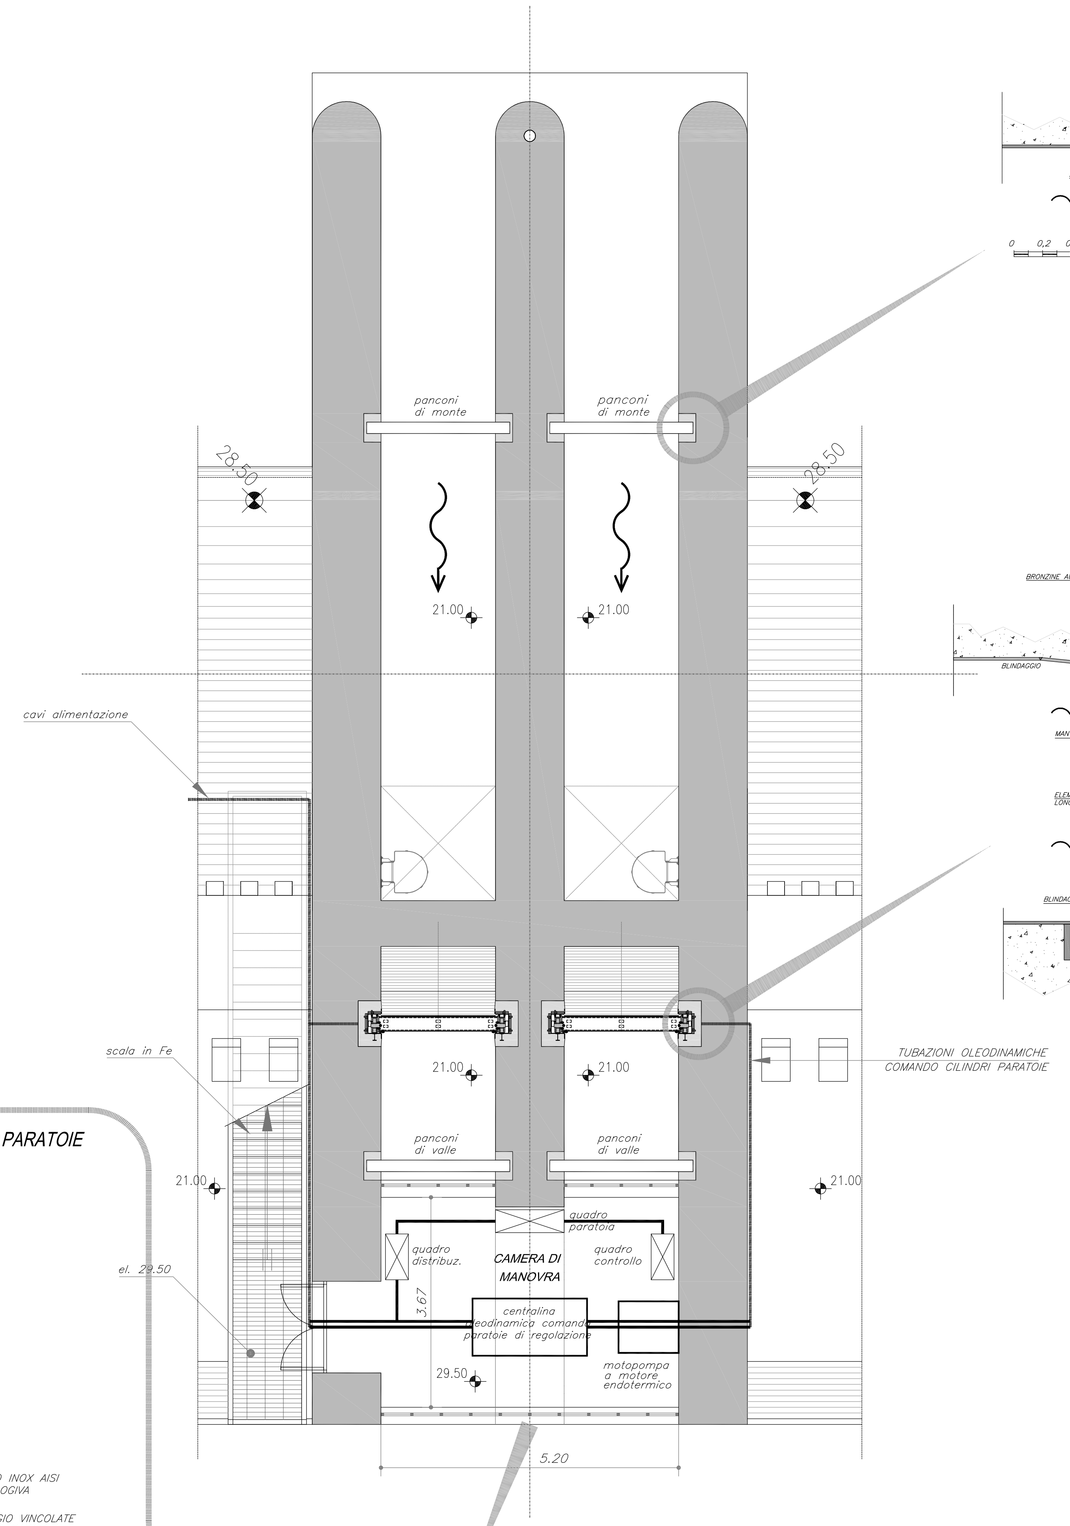

DETTAGLI TIPICI

PANCONI DI MONTE

DETTAGLIO TENUTA LATERALE

scala 1:20

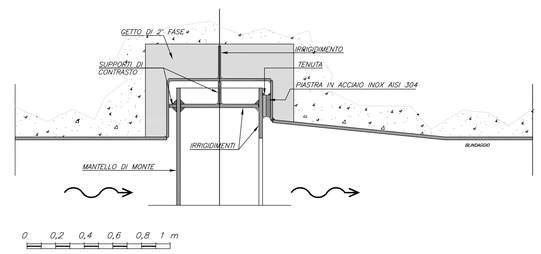

PARATOIA PIANA SU RUOTE

DETTAGLIO TENUTA LATERALE

scala 1:20

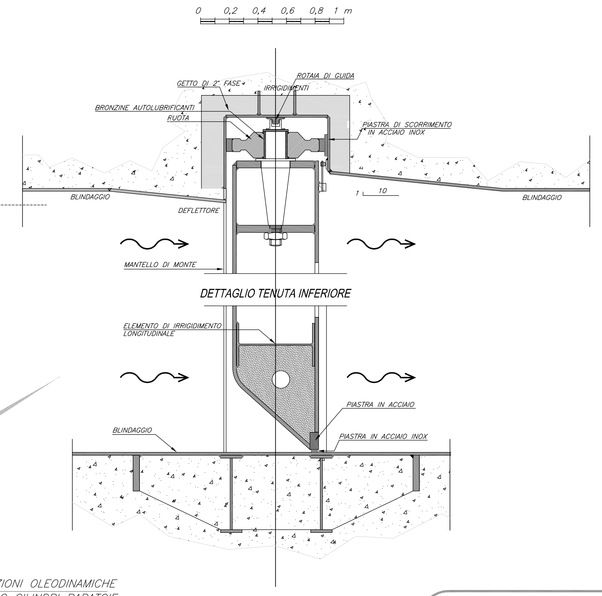

DETTAGLIO TENUTA INFERIORE

NOTA:
I DETTAGLI DI PROGETTO INDICATI IN QUESTO DISEGNO SONO PRELIMINARI E VERRANNO CONFERMATI NEL PROGETTO ESECUTIVO DELLE APPARECCHIATURE

0 0,5 1 2 3 4 5m
(1:50 A0 size)

PARTICOLARE COLLEGAMENTO CILINDRO PARATOIE

a q.ta 31.85 (piazzale)

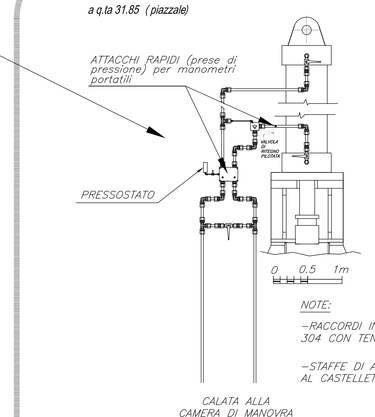

Particolare ancoraggio a parete tubazioni oleodinamiche

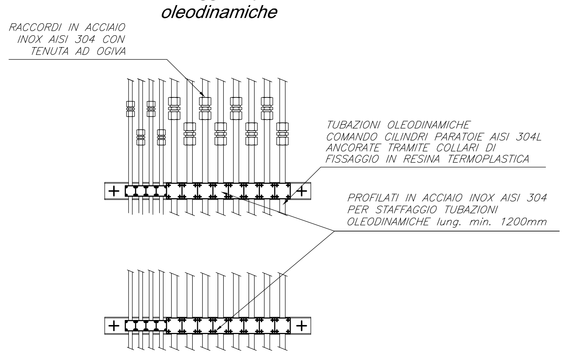

PARTICOLARE CENTRALINA OLEODINAMICA COMANDO PARATOIE DI REGOLAZIONE

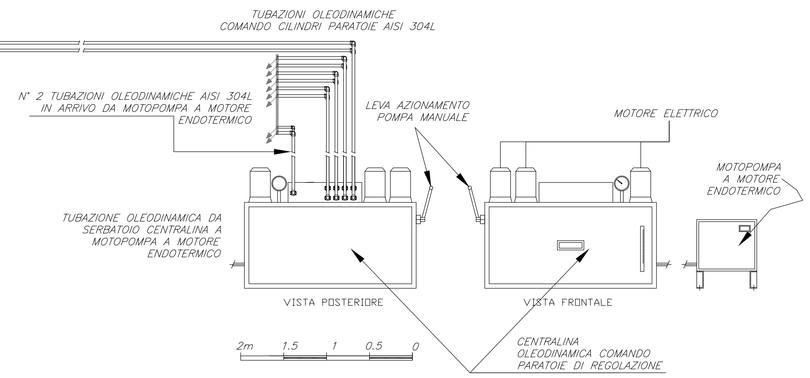

PRESIDENTE DELLA REGIONE LAZIO/COMMISSARIO DELEGATO
PER IL SUPERAMENTO DELL'EMERGENZA DETERMINATASI IN RELAZIONE AGLI EVENTI ATMOSFERICI CHE HANNO COLPITO IL TERRITORIO NAZIONALE NEI MESI DI NOVEMBRE E DICEMBRE
(O.P.C.M. n. 3734 del 16 Gennaio 2009 G.U. n. 19 del 24 gennaio 2009)

"PRIMI INTERVENTI DI PROTEZIONE CIVILE DIRETTI A FRONTEGGIARE I DANNI CONSEGUENTI AGLI EVENTI ATMOSFERICI CHE HANNO COLPITO IL TERRITORIO NAZIONALE NEI MESI DI NOVEMBRE E DICEMBRE 2008 "

LAVORI DI RIPRISTINO DELL'OFFICIOSITA' DEL FOSSO DI PRATOLUNGO COMPRESA LA M.S. DELL'ALVEO E LA COSTITUZIONE DI OPPORTUNE OPERE DI ACCUMULO E LAMINAZIONE DELLE PIENE - II LOTTO

PROGETTO DEFINITIVO

OPERA DI REGOLAZIONE PARATOIE

GRUPPO DI PROGETTAZIONE:

RESPONSABILE E COORDINATORE: Ing. Fabio Colletti - CO.RI.P. S.r.l.

PROGETTAZIONE OPERA DI REGOLAZIONE: Ing. Alberto Bezzi • Studio Ing. G. Pietrangeli S.r.l.

ANALISI E PROGETTAZIONI GEOTECNICHE: Ing. Quintilio Napoleoni, Ing. Gadiel Coen - E&G S.r.l.

CONSULENZA GEOLOGICA: Dott. Flo Bersani

CALCOLI IDROLOGICI ED IDRAULICI: Ing. Lucio Cavazza - CO.RI.P. S.r.l.

COORDINAMENTO SICUREZZA IN FASE DI PROGETTAZIONE: Ing. Marco Raponi

STUDI AMBIENTALI: Ing. Giorgio Incelli, Ing. Valentina Tomassoni • CO.RI.P. S.r.l.

RILIEVI E STUDI TOPOGRAFICI: Geom. Cesare Lauricella, Geom. Alessandro Iula • CO.RI.P. S.r.l.

INDAGINI GEOGNOSTICHE: Ing. Bruno Taddei - GEO S.a.s.

INDAGINI GEOELETTRICHE: Ing. Gianfranco Morelli • GEOSTUDI ASTIER S.r.l.

RESPONSABILE DEL PROCEDIMENTO
Ing. Gaetano Gliardi

CODICE ELABORATO	DIRETTORIO						RIFERIMENTO ELABORATO					SCALA
	annessa		liv	unità	fase	elaborato	save	File name				
050.0	1	0	0	9	D	PI	D	AE	02	00	050.0_D_PI_AE_02_00.dwg	1:50

rev	Data	Redazione	Verifica	Approvazione	Vista committente	Descrizione
1	13/10/2010	G.L. Olivieri	S. Galantino	A.Bezzi/F.Colletti		
2						
3						

la riproduzione del presente elaborato e' vietata a termini di legge senza la espressa, preventiva autorizzazione