Fase 1

a–diaframma
b–taglioni
c–bonifiche e rinterri

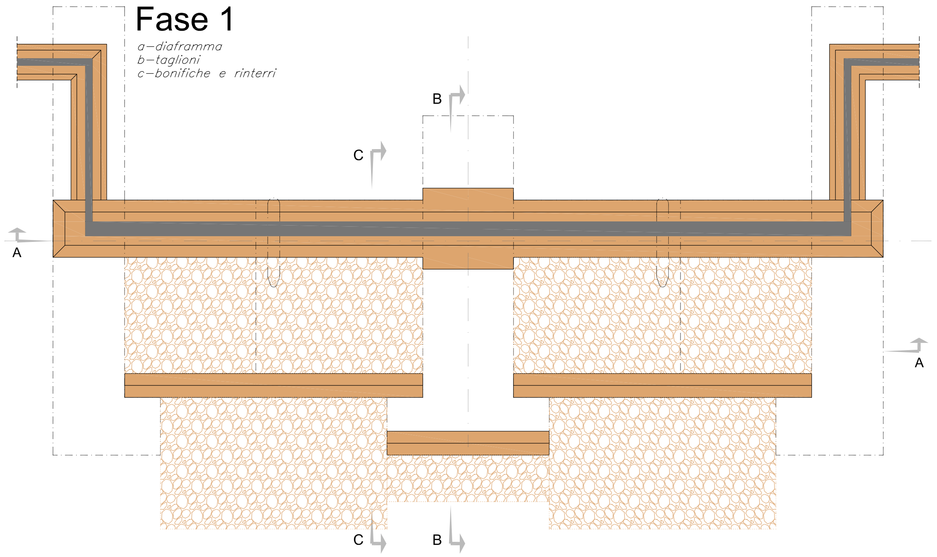

Fase 2

1° blocco cls C16 D32 da q.ta 17.50 a q.ta 21.00

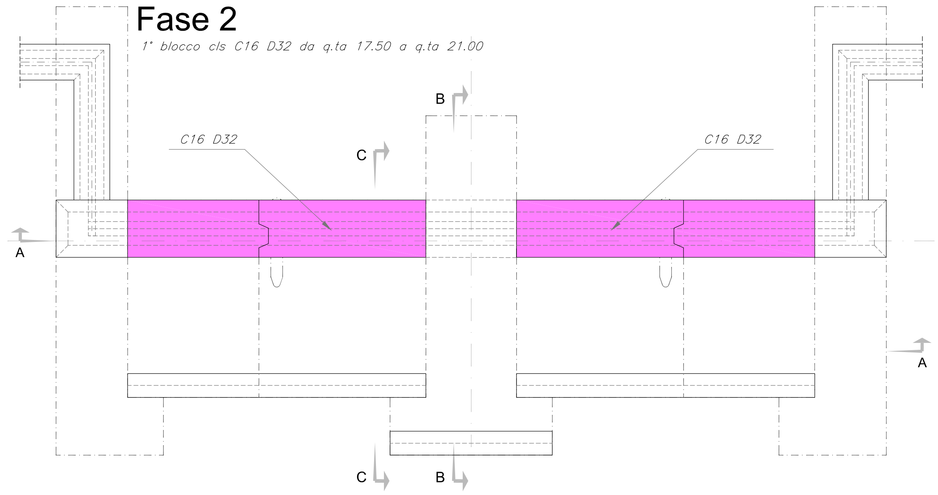

Fase 3

a–soletta vasca da q.ta 19.00 a q.ta 21.00
b–fondazioni muri laterali da q.ta 19.00 a q.ta 20.50
c–fondazioni corpo centrale da q.ta 19.00 a q.ta 21.00

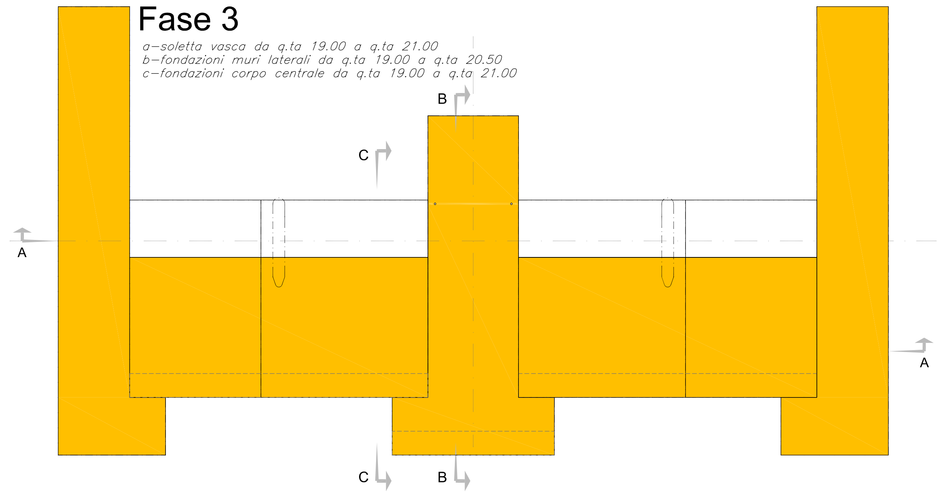

Legenda

- Fase 1 (a)
- Fase 1(b)
- Fase 1(c)
- Fase 2
- Fase 3
- Fase 4
- Fase 5
- Fase 6
- Fase 7
- Fase 8

Fase 4

a–muri laterali da q.ta 20.50 a q.ta 27.00
b–muri corpo centrale da q.ta 21.00 a q.ta 28.00
c–2° blocco sfioratori cls C16 D32 da q.ta 21.00 a q.ta 23.00

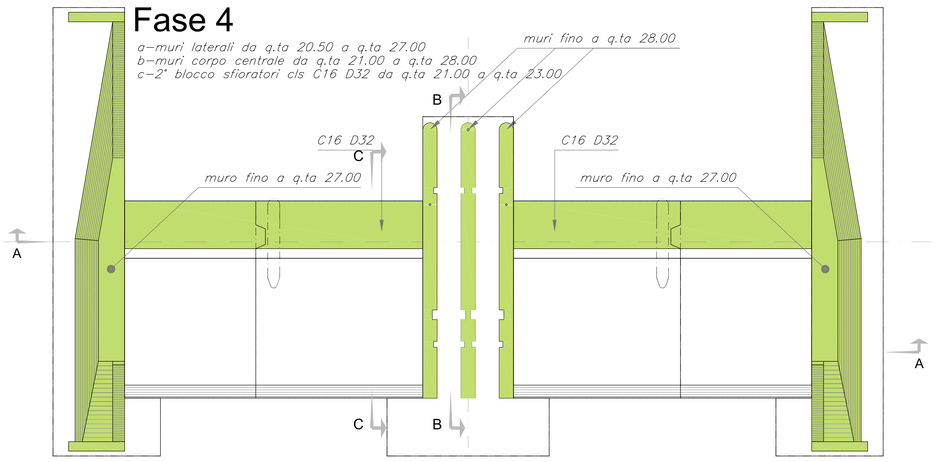

Fase 5

a–muri laterali da q.ta 27.00 a q.ta 33.00
b–muri corpo centrale da q.ta 28.00 a q.ta 32.25
c–3° blocco sfioratori cls C16 D32 da q.ta 23.00 a q.ta 25.00

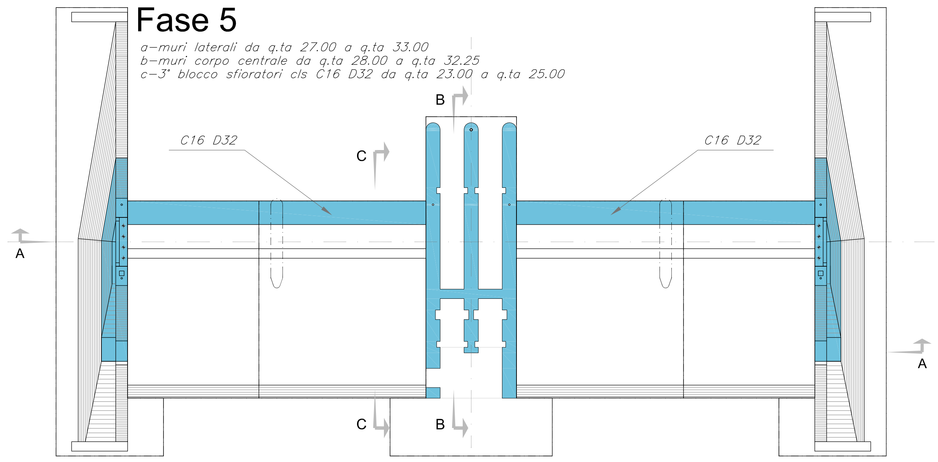

Fase 6

a–scivolo sfioratori cls C25 D20
b–fusto pile

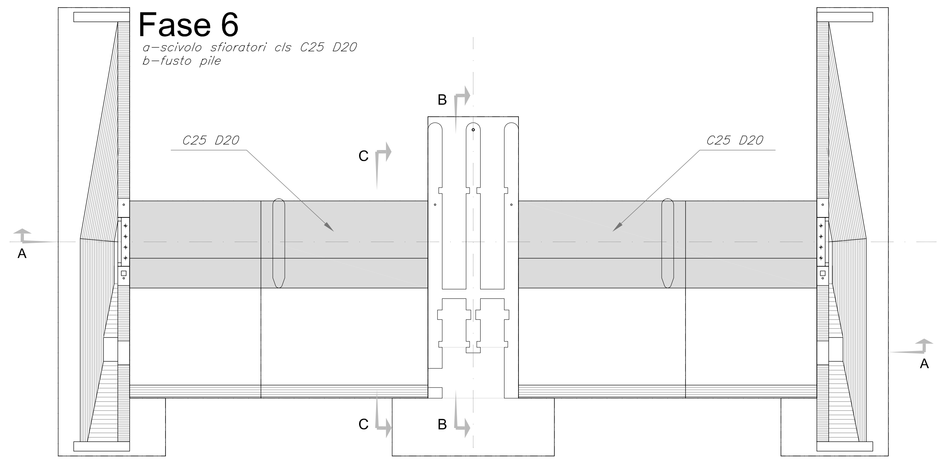

Fase 7

a–soletta a q.ta 32.85
b–pulvini pile

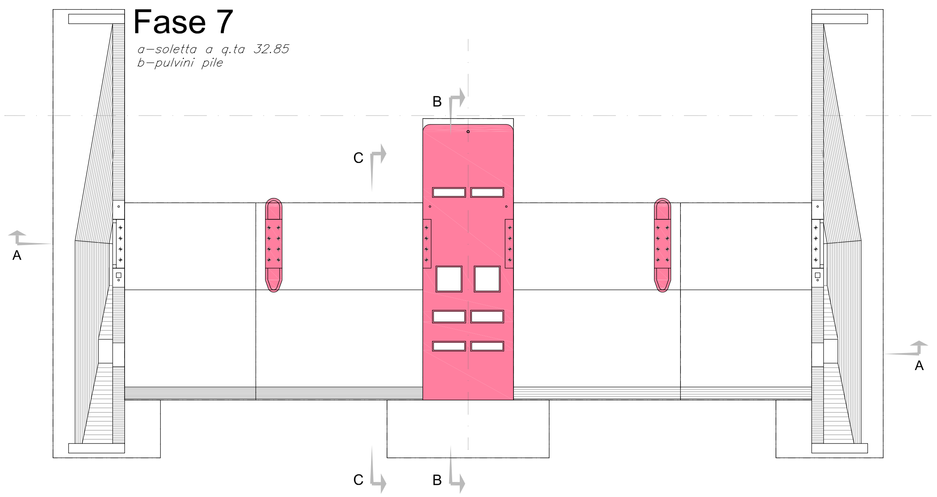

Fase 8

a–ponte
b–opere di completamento (denti di dissipazione, cordoli)

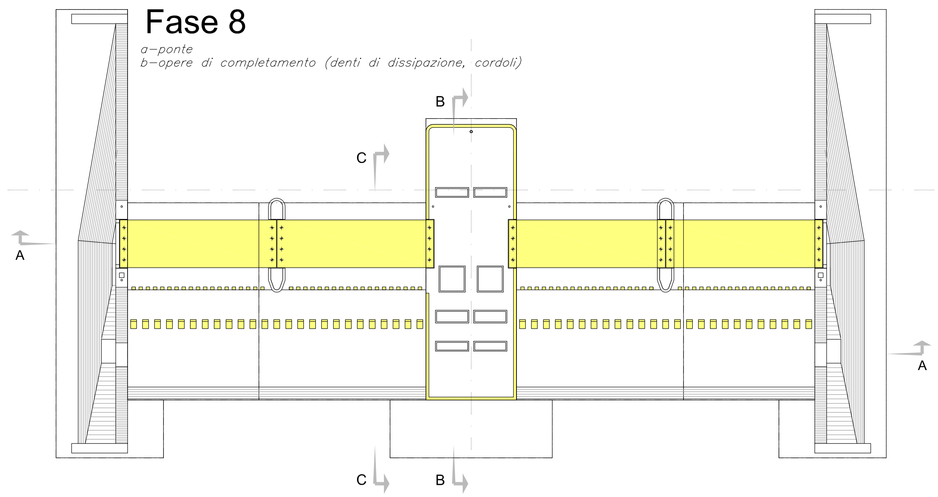

Sezione C-C

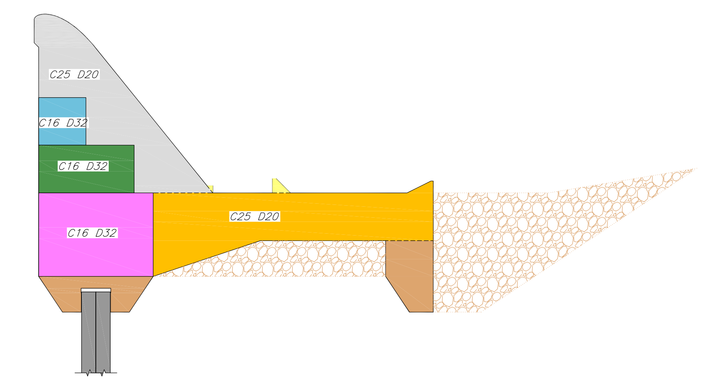

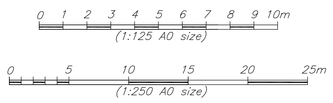

Sezione A-A

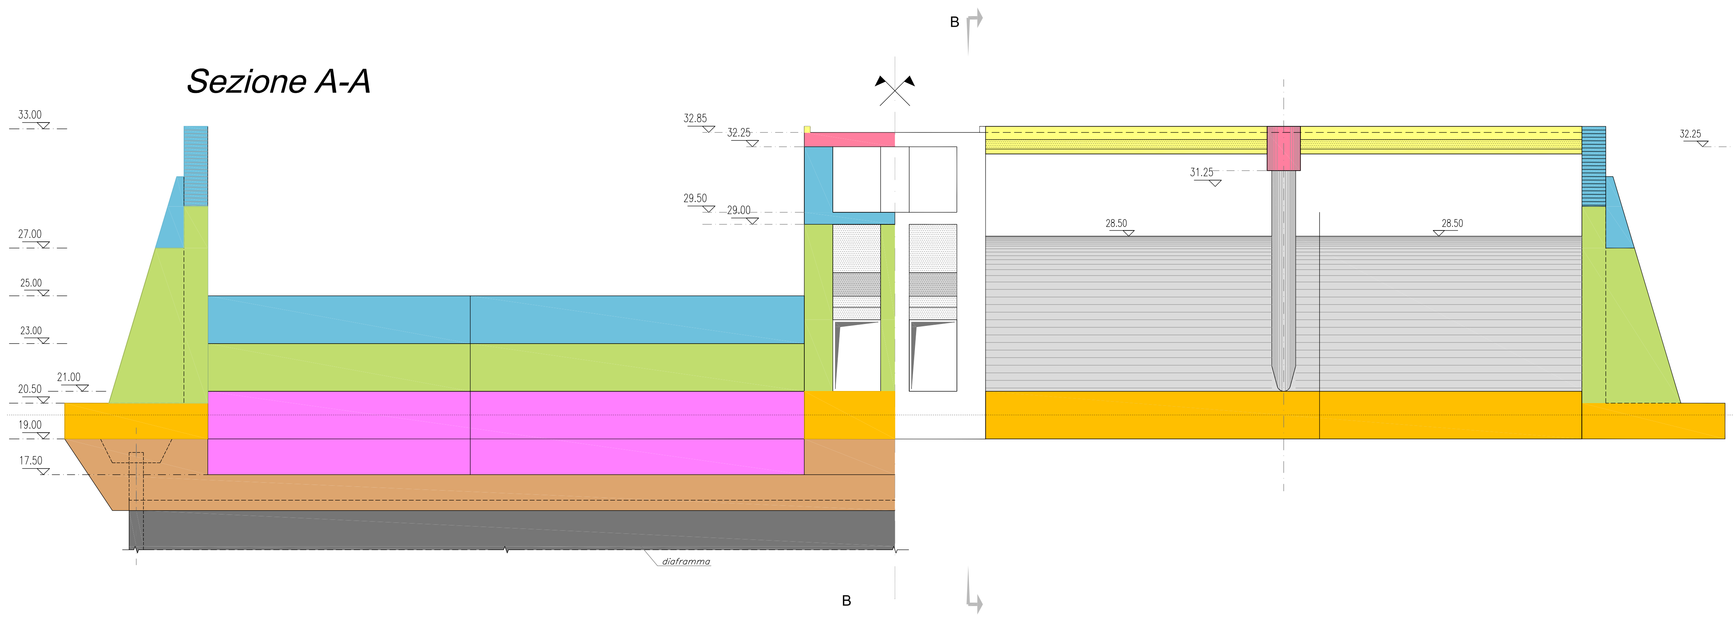

Sezione B-B

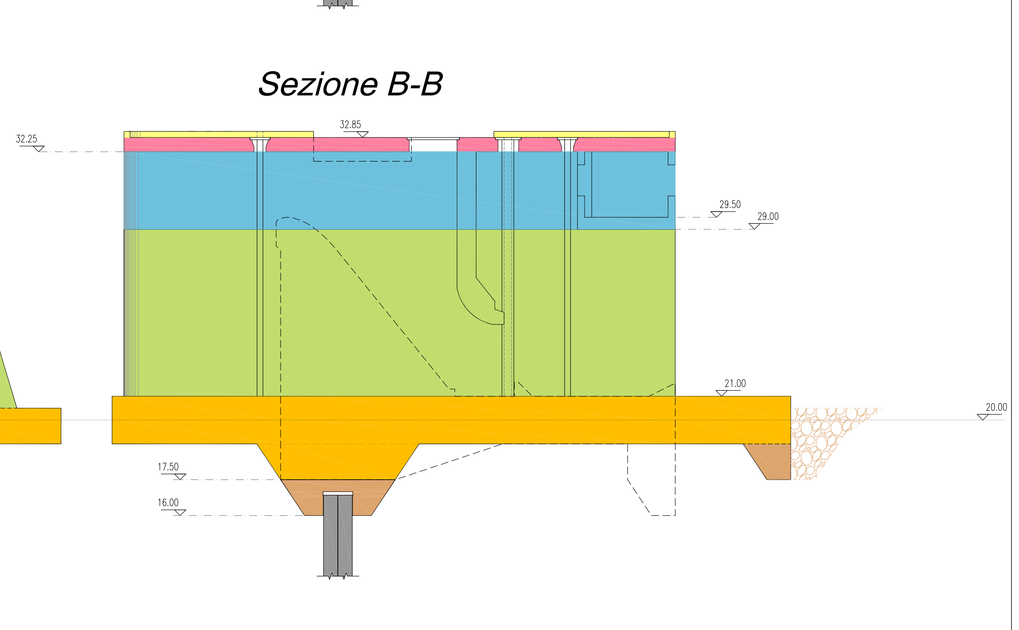

PRESIDENTE DELLA REGIONE LAZIO/COMMISSARIO DELEGATO
PER IL SUPERAMENTO DELL'EMERGENZA DETERMINATASI IN RELAZIONE AGLI EVENTI ATMOSFERICI CHE HANNO COLPITO IL TERRITORIO NAZIONALE NEI MESI DI NOVEMBRE E DICEMBRE
(O.P.C.M. n. 3734 del 16 Gennaio 2009 G.U. n. 19 del 24 gennaio 2009)

"PRIMI INTERVENTI DI PROTEZIONE CIVILE DIRETTI A FRONTEGGIARE I DANNI CONSEGUENTI AGLI EVENTI ATMOSFERICI CHE HANNO COLPITO IL TERRITORIO NAZIONALE NEI MESI DI NOVEMBRE E DICEMBRE 2008"

LAVORI DI RIPRISTINO DELL'OFFICIOSITA' DEL FOSSO DI PRATOLUNGO COMPRESA LA M.S. DELL'ALVEO E LA COSTITUZIONE DI OPPORTUNE OPERE DI ACCUMULO E LAMINAZIONE DELLE PIENE - II LOTTO
PROGETTO DEFINITIVO

OPERA DI REGOLAZIONE
FASI DI REALIZZAZIONE

GRUPPO DI PROGETTAZIONE:
RESPONSABILE E COORDINATORE: Ing. Fabio Colletti - CO.RI.P. S.r.l.
PROGETTAZIONE OPERA DI REGOLAZIONE: Ing. Alberto Bezzi - Studio Ing. G. Pietrangeli S.r.l.
ANALISI E PROGETTAZIONI GEOTECNICHE: Ing. Quintilio Napoleoni, Ing. Gadiel Coen - E&G S.r.l.
CONSULENZA GEOLOGICA: Dott. Pio Bersani
CALCOLI IDROLOGICI ED IDRAULICI: Ing. Lucio Cavazza - CO.RI.P. S.r.l.
COORDINAMENTO SICUREZZA IN FASE DI PROGETTAZIONE: Ing. Marco Raponi
STUDI AMBIENTALI: Ing. Giorgio Incelli, Ing. Valentina Tomassoni - CO.RI.P. S.r.l.
RILIEVI E STUDI TOPOGRAFICI: Geom. Cesare Lauricella, Geom. Alessandro Iula - CO.RI.P. S.r.l.
INDAGINI GEOGNOSTICHE: Ing. Bruno Taddei - GEO S.a.s.
INDAGINI GEOELETTRICHE: Ing. Gianfranco Morelli - GEOSTUDI ASTIER S.r.l.

RESPONSABILE DEL PROCEDIMENTO
Ing. Gaetano Giardi

CODICE ELABORATO	RIFERIMENTO ELABORATO										SCALA
	DIRETTORIO										
052.0	commessa			lav	unità	tipo	elaborato	sore	File name:		1:250 1:125
	1	0	0	9	D	PI	D	AE	02	00	052.0_D_PI_D_02_00.dwg

rev	Data	Redazione	Verifica	Approvazione	Visto committente	Descrizione
1	13/10/2010	F. Maggionelli	L. Totti	A.Bezzi/F.Colletti		
2						
3						

la riproduzione del presente elaborato e' vietata a termini di legge senza la espressa, preventiva autorizzazione