



DETTAGLIO STRADA - SCALA 1:50

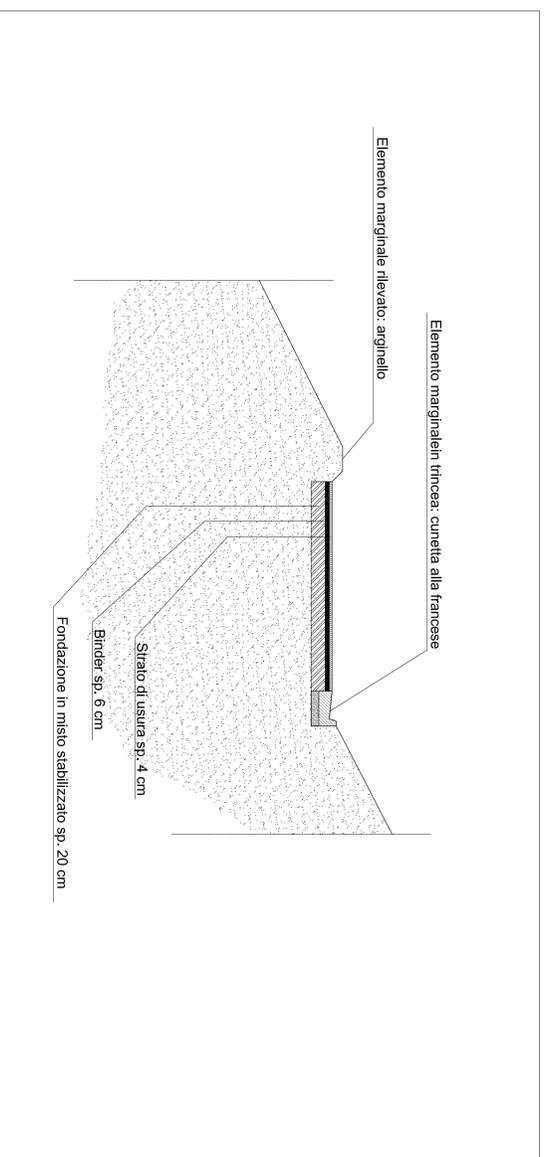


STRADA DI ACCESSO SPALLA DESTRA
PROFILO LONGITUDINALE D'ASSE

SCALA QUOTE 1:50
SCALA DISTANZE 1:500

QT.RIF. 60,000

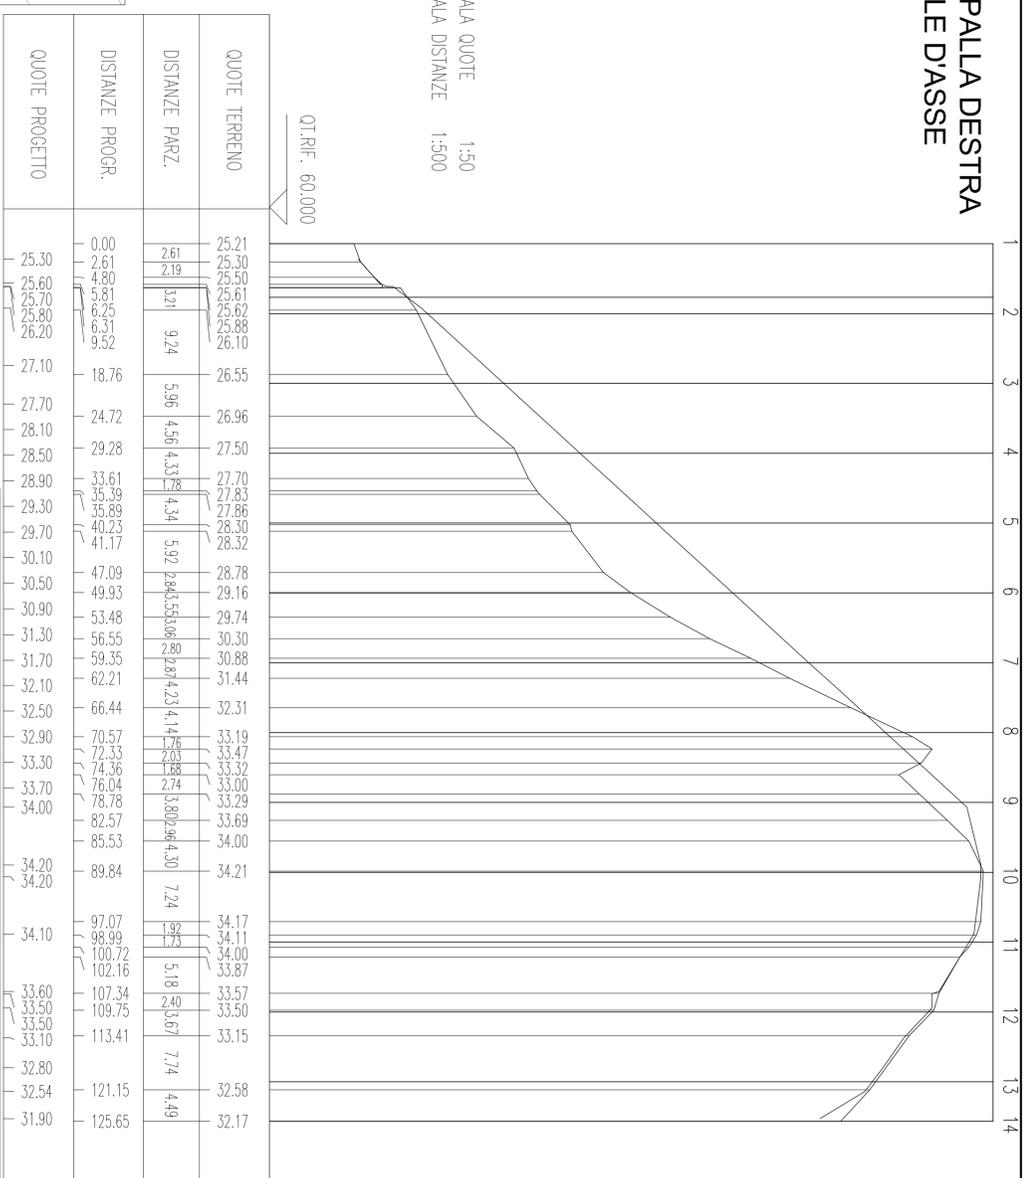

STRALCIO PLANIMETRICO - SCALA 1:200

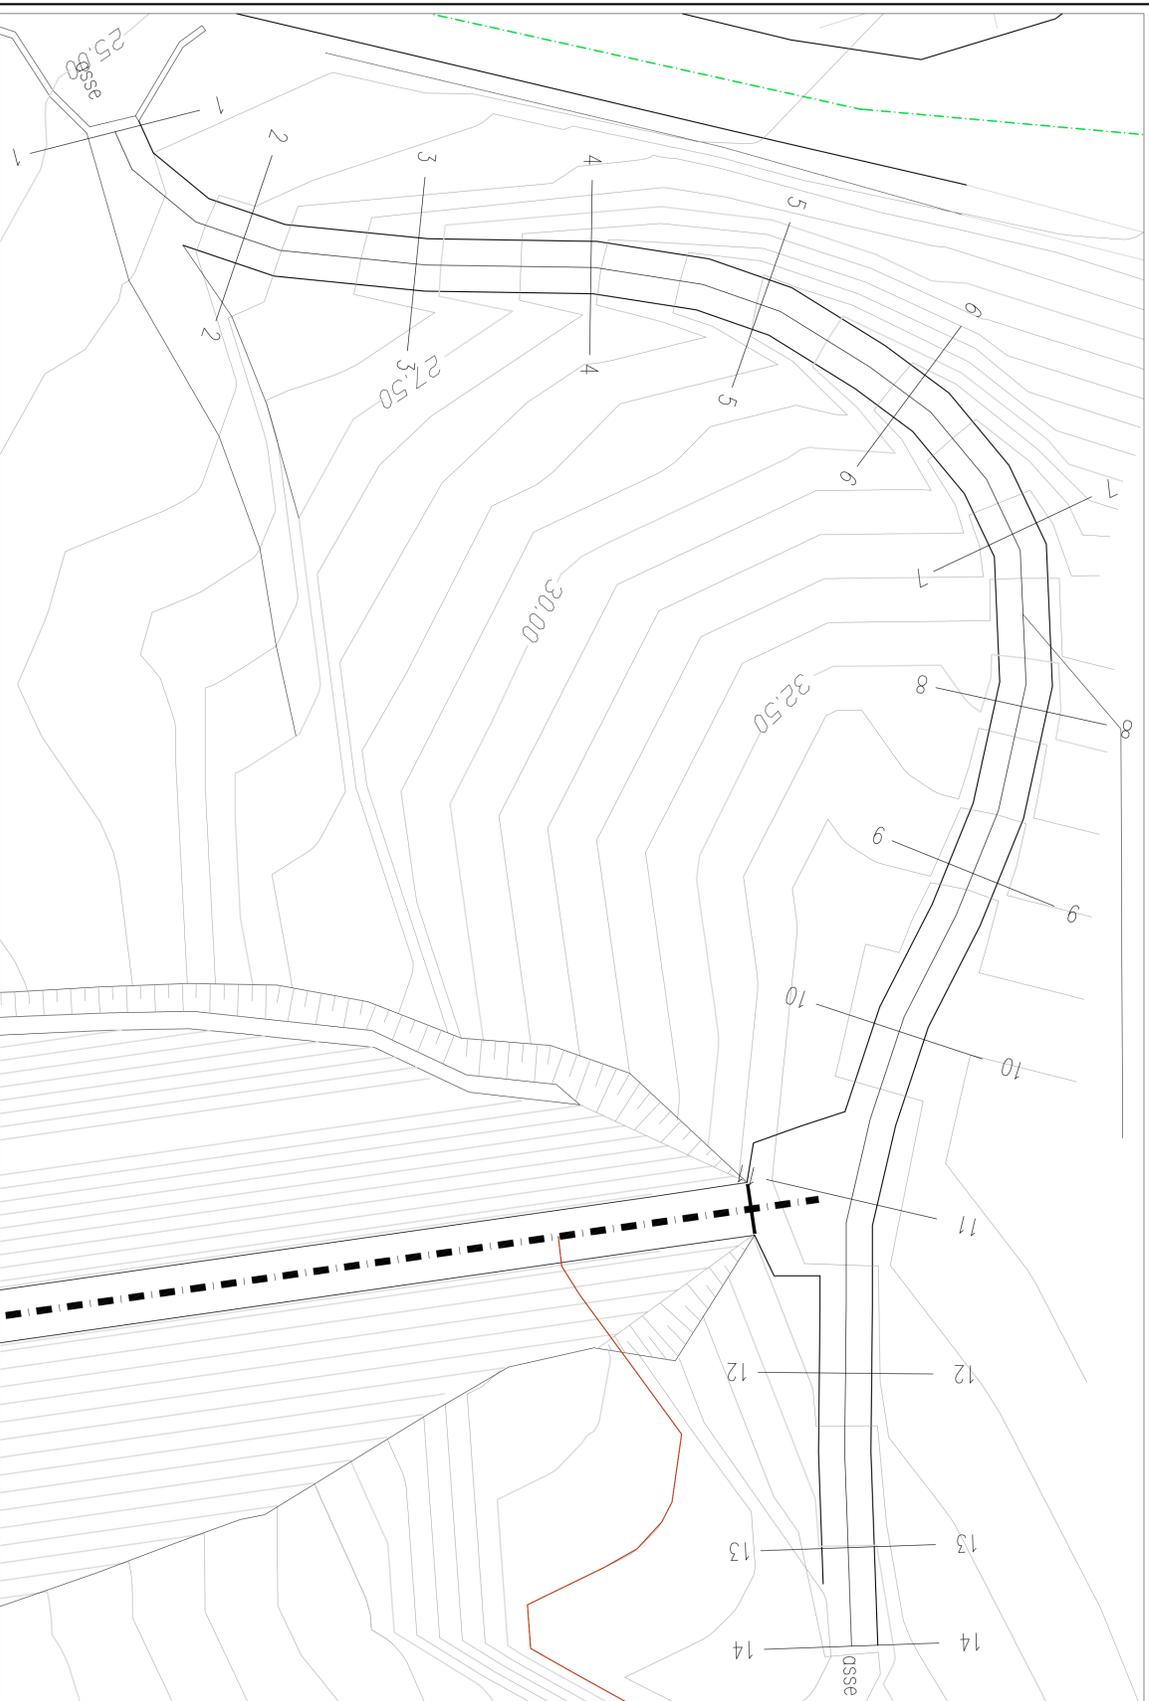

PRESIDENTE DELLA REGIONE LAZIO
COMMISSARIO DELEGATO
PER IL SUPERAMENTO DELL'EMERGENZA DETERMINATASI IN RELAZIONE AGLI
EVENTI ATMOSFERICI CHE HANNO COLPITO IL TERRITORIO NAZIONALE NEI MESI
DI NOVEMBRE E DICEMBRE
DI NOVEMBRE E DICEMBRE
(O.P.C.M. n. 3734 del 16 Gennaio 2009 G.U. n. 19 del 24 gennaio 2009)

PRIMI INTERVENTI DI PROTEZIONE CIVILE DIRETTI A FRONTEGGIARE I DAMNI CONSEGUENTI AGLI EVENTI
ATMOSFERICI CHE HANNO COLPITO IL TERRITORIO NAZIONALE NEI MESI DI NOVEMBRE E DICEMBRE 2008

LAVORI DI RIPRISTINO DELL'OFFICIOSITA' DEL FOSCO DI PRATOLUNGO COMPRESA LA M.S.
DELL'ALVEO E LA COSTITUZIONE DI OPORTUNE OPERE DI ACCUMULO E LAMINAZIONE
DELLE PIENE - II LOTTO
PROGETTO DEFINITIVO

STRADA DI ACCESSO SPALLA DESTRA
PIANTA E PROFLO

GRUPPO DI PROGETTAZIONE:
RESPONSABILE E COORDINATORE: Ing. Fabio Cabelli - CO.RIP. S.r.l.
PROGETTAZIONE OPERA DI REGOLAZIONE: Ing. Alberto Bardi - Sinter Ing. G. Piniangeli S.r.l.
ANALISI E PROGETTAZIONI GEOTECNICHE: Ing. Giuliano Napolitano Ing. Guido Coari - EAG S.r.l.
CONSULENZA GEOLOGICA: Dott. Pio Bressani
CALCOLO IDROLOGICI ED IDRAULICI: Ing. Ludovico Garza - CO.RIP. S.r.l.
COORDINAMENTO SICUREZZA IN FASE DI PROGETTAZIONE: Ing. Marco Roggioli
STUDI AMBIENTALI: Ing. Giorgio Invernizzi Ing. Valeriana Tomassoni - CO.RIP. S.r.l.
RILEVIE E STUDI TOPOGRAFICI: Geom. Cesare Landolfi, Geom. Assuntino Ulla - CO.RIP. S.r.l.
INDAGINI GEONOSTICHE: Ing. Bruno Taddei - GEO S.p.A.
INDAGINI GEOELETTRICHE: Ing. Gianfranco Micali - GEOSTUDIO ASTER S.r.l.

RESPONSABILE DEL PROCEDIMENTO
Ing. Giancarlo Gianni

CODICE ELABORATO
054.0
1 0 0 9 D E G D PS 02 00 054.0_D_EG_D_02_00.04wg
1 0 0 9 D E G D PS 02 00 054.0_D_EG_D_02_00.04wg
1 0 0 9 D E G D PS 02 00 054.0_D_EG_D_02_00.04wg

nr/	Dopo	Revisione	Verifica	Approvazione	Visto committente	Descrizione
1		STECCONI	NAPOLITANO	Gianni-Napolitano		
2						
3						

Si riproduce nel presente elaborato e' vietata a tutti gli usi non autorizzati.