PROFILO

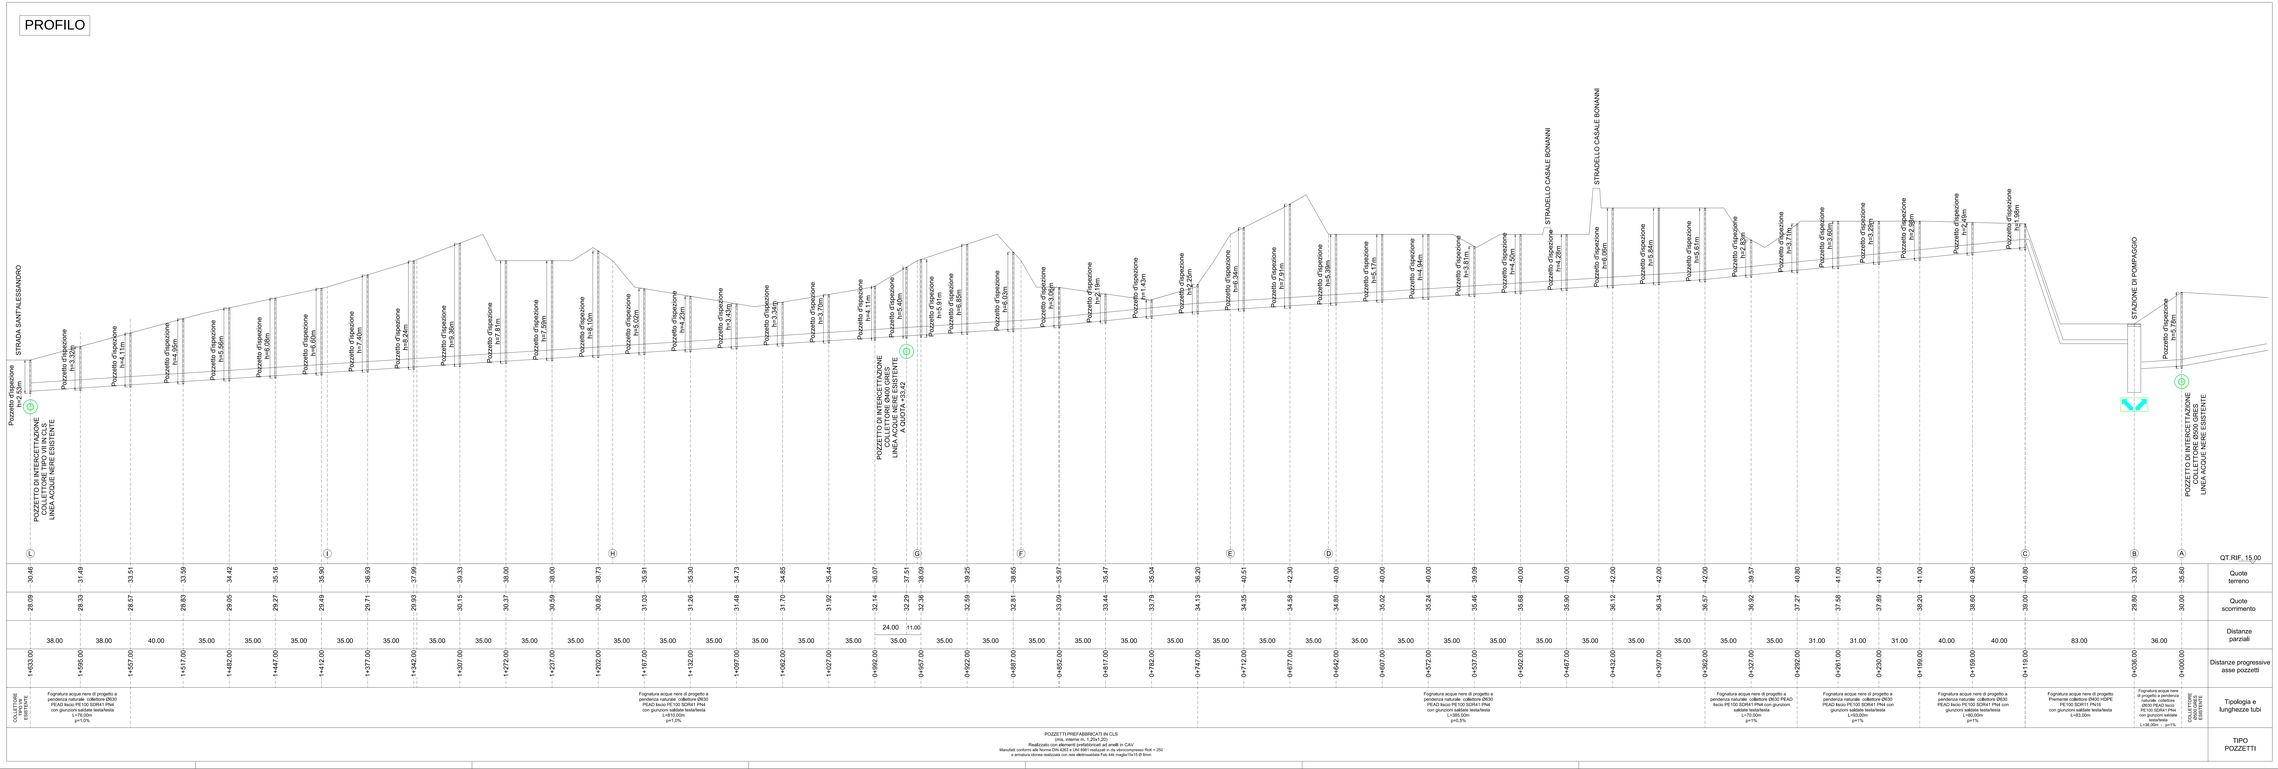

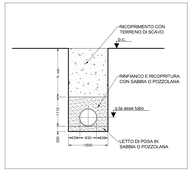

TRINCEA DI POSA
SEZIONE TIPO

DIREZIONE REGIONALE INFRASTRUTTURE, AMBIENTE E POLITICHE ABITATIVE

LAVORI DI RIPRISTINO DELL'OFFICIOSITA' DEL FOSSO DI PRATOLUNGO COMPRESA LA M.S. DELL'ALVEO E LA COSTITUZIONE DI OPPORTUNE OPERE DI ACCUMULO E LAMINAZIONE DELLE PIENE - II LOTTO

PROGETTO ESECUTIVO
PERIZIA DI VARIANTE E SUPPLETIVA

SOSTITUZIONE COLLETTORE ACQUE NERE DN500
Profilo e sezione tipo

IMPRESA DI COSTRUZIONE:
ATI
(capogruppo)
(mandante)

PROGETTISTI:
(mandataria)
Prof. Ing. Marco Petrangeli
Ing. Geol. Massimo Pietrantoni
(mandante)
Ing. Luciano Landolfi
Ing. Roberto De Dennaro
Ing. Antonio Pelli

RESPONSABILE DEL PROCEDIMENTO:
Dott. Dario Mattiuno

DIREZIONE DEI LAVORI
Ing. Severino Marasco

STUDI GEOLOGICI
Ing. Geol. Massimo Pietrantoni

CODICE ELABORATO						RIFERIMENTO ELABORATO						File name	SCALA
	D	IN	122	IT	-	PF	102	-	R	2		DIN122IT-PF102-R2	1:1000 1:1000 1:50

rev.	Data	Redazione	Verifica	Approvazione	Visto committente	Descrizione
0	11/2013	M. Pietrantoni	M. Pietrantoni	M. Petrangeli		
1	11/2013	M. Pietrantoni	M. Pietrantoni	M. Petrangeli		Istruttoria Direzione Generale Dighe
2	06/07/2015	J. Lidena	L. Landolfi	M. Petrangeli		Ottemperanza prescrizioni, Consiglio definitivo

la riproduzione del presente elaborato è vietata e violerà il diritto sopra lo esposto, penalmente perseguibile