PLANIMETRIA DI PROGETTO
SCALA 1:500

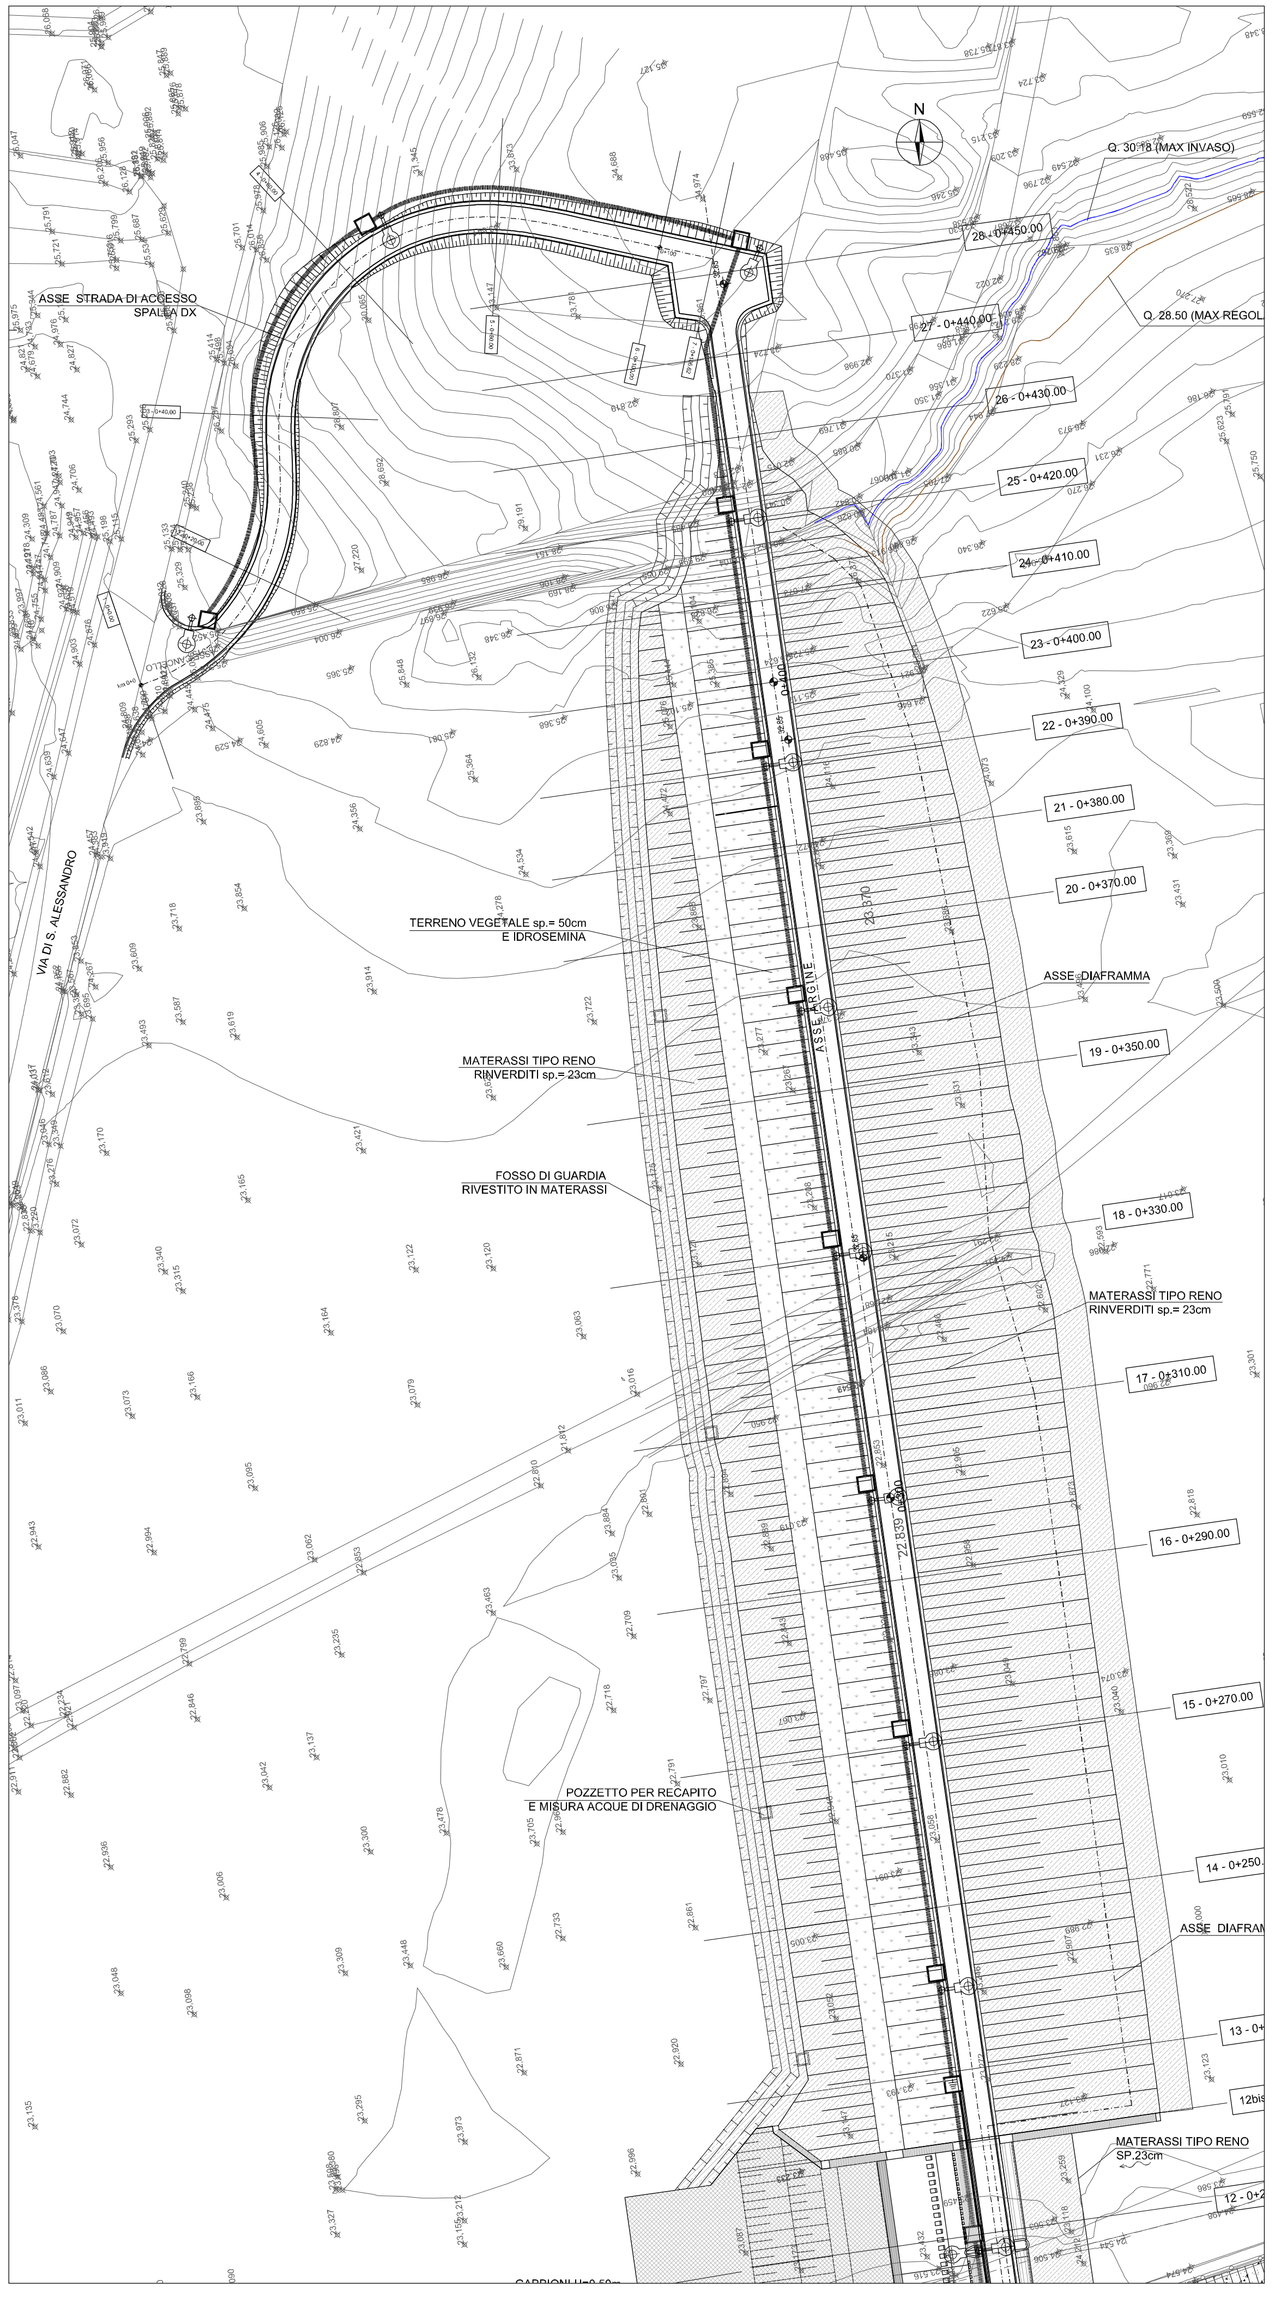

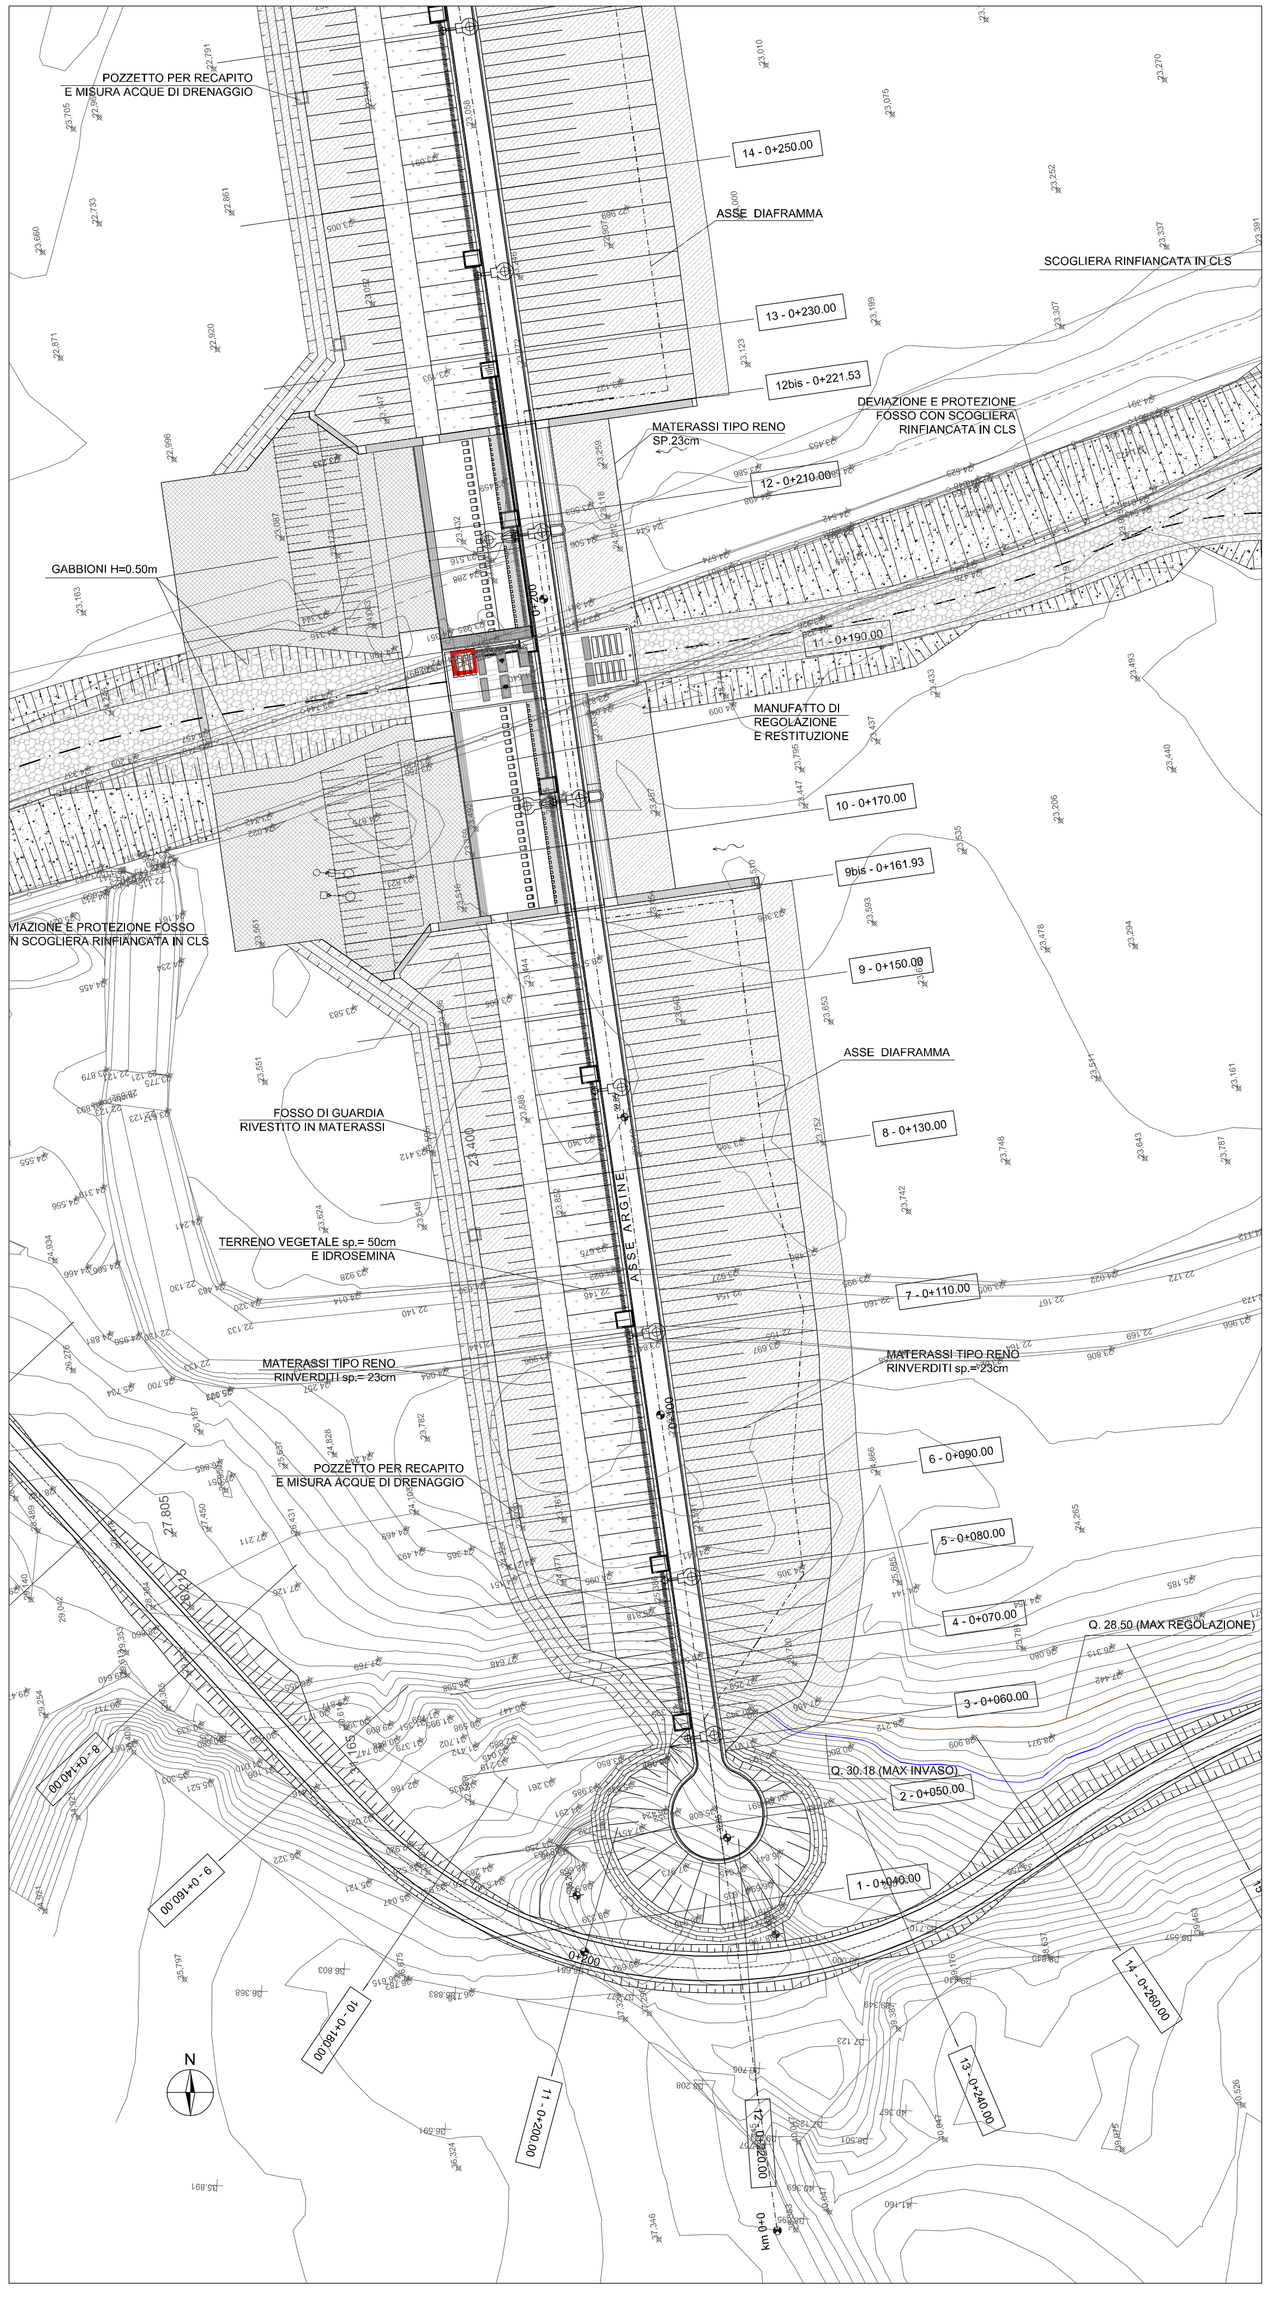

LEGENDA
Opere di progetto

- TUBO CORRUGATO TERMOPLASTICO ø90 mm CON DORSALE COSTITUITA DA CAVO FLESSIBILE ISOLATO CON GOMMA FG7 (CEI-UNEL 35755, 35756, 35757) 4 x 6 mmq
- PALO IN ACCIAIO ALTEZZA FUORI TERRA H = 7.00 m CON ARMATURA E LAMPADA A LED DA 80W
- PALO IN ACCIAIO ALTEZZA FUORI TERRA H = 7.00 m A DOPPIO SBRACCIO E RELATIVA ARMATURA CON LAMPADA A LED DA 80 W
- POZZETTO IN CLS 40x40X50 CON CHIUSINO IN CAV CARRABILE DI SOLO RACCORDO E SMISTAMENTO LINEA
- QUADRO ELETTRICO
- CORDA IN RAME NUDO INTERRATA NELLO SCAVO PREDISPOSTO DELLA SEZIONE NOMINALE DI 35 mmq
- POZZETTO IN CLS 40x40x50 E CHIUSINO IN CAV CON DISPERSORE IN ACCIAIO RAMATO PUNTALE E BATTIPALO L=1.5 m E DEL DIAMETRO NOMINALE DI 18 mm

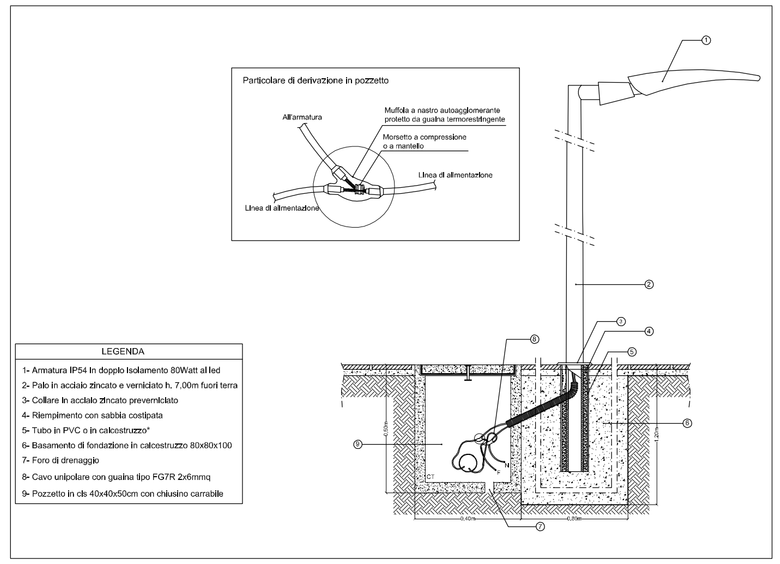

REGIONE LAZIO

DIREZIONE REGIONALE INFRASTRUTTURE, AMBIENTE E POLITICHE ABITATIVE

LAVORI DI RIPRISTINO DELL'OFFICIOSITA' DEL FOSSO DI PRATOLUNGO COMPRESA LA M.S. DELL'ALVEO E LA COSTITUZIONE DI OPPORTUNE OPERE DI ACCUMULO E LAMINAZIONE DELLE PIENE - II LOTTO

PROGETTO ESECUTIVO
PERIZIA DI VARIANTE E SUPPLETIVA

OPERA DI SBARRAMENTO
IMPIANTO DI ILLUMINAZIONE
Planimetria

IMPRESA DI COSTRUZIONE:
ATI:
COSTRUZIONI STRADALI E CONSOLIDAMENTI SRL (capogruppo)
Edil Marica S.r.l. costruzioni edilizie (mandante)

PROGETTISTI:
INTEGRA (mandataria)
Prof. Ing. Marco Petrangeli
Ing. Geol. Massimo Pietrantoni
(mandante)
Ing. Luciano Landolfi
Ing. Roberto De Gennaro
Ing. Antonio Petti

STUDI GEOLOGICI: Ing. Geol. Massimo Pietrantoni

RESPONSABILE DEL PROCEDIMENTO
Dott. Dario Matturro

DIREZIONE DEI LAVORI
Ing. Severino Marasco

CODICE ELABORATO	RIFERIMENTO ELABORATO	SCALA
	File name: D IN 122 IM - PL 101 - R 2 DIN122IM-PL101-R2.dwg	1:500

rev	Data	Redazione	Verifica	Approvazione	Visto committente	Descrizione
0	*23-05-2013*	*Ing L.Landolfi*	*Ing L.Landolfi*	M. Petrangeli		
1	*13-11-2013*	*Ing L.Landolfi*	*Ing L.Landolfi*	M. Petrangeli		
2	08/07/2015	M.Valeri	M. Pietrantoni	M. Petrangeli		Ottemperanza prescrizioni. Consegna definitiva

la riproduzione del presente elaborato e' vietata a termini di legge senza la espressa, preventiva autorizzazione