


Sezione tipo diga in terra fosso Pratolungo  
Scala 1:100

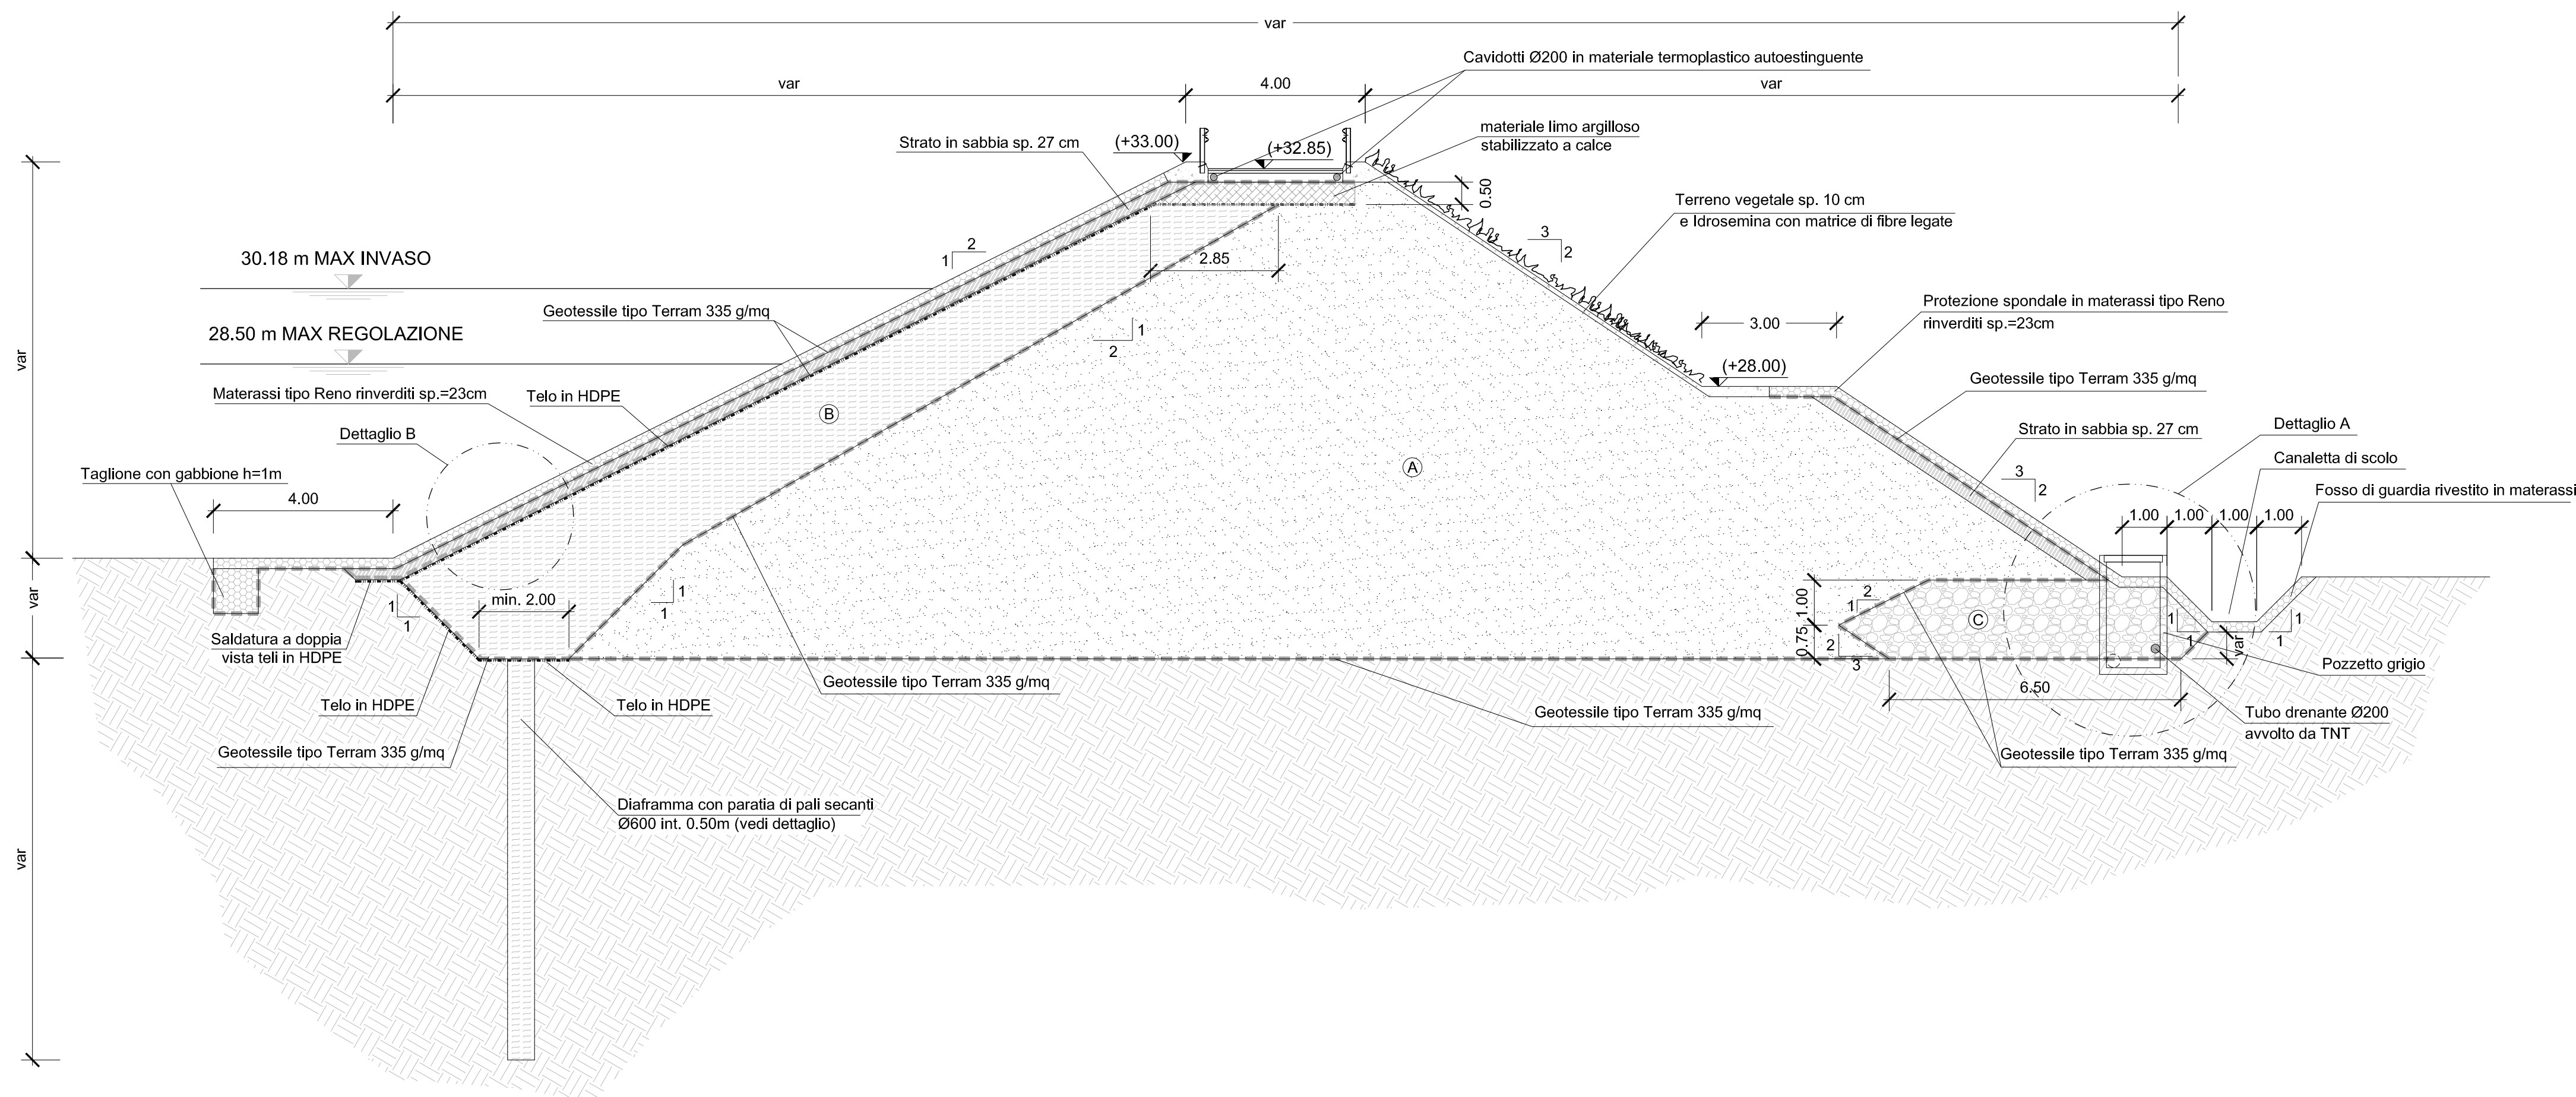

FUSI GRANULOMETRICI DI PROGETTO



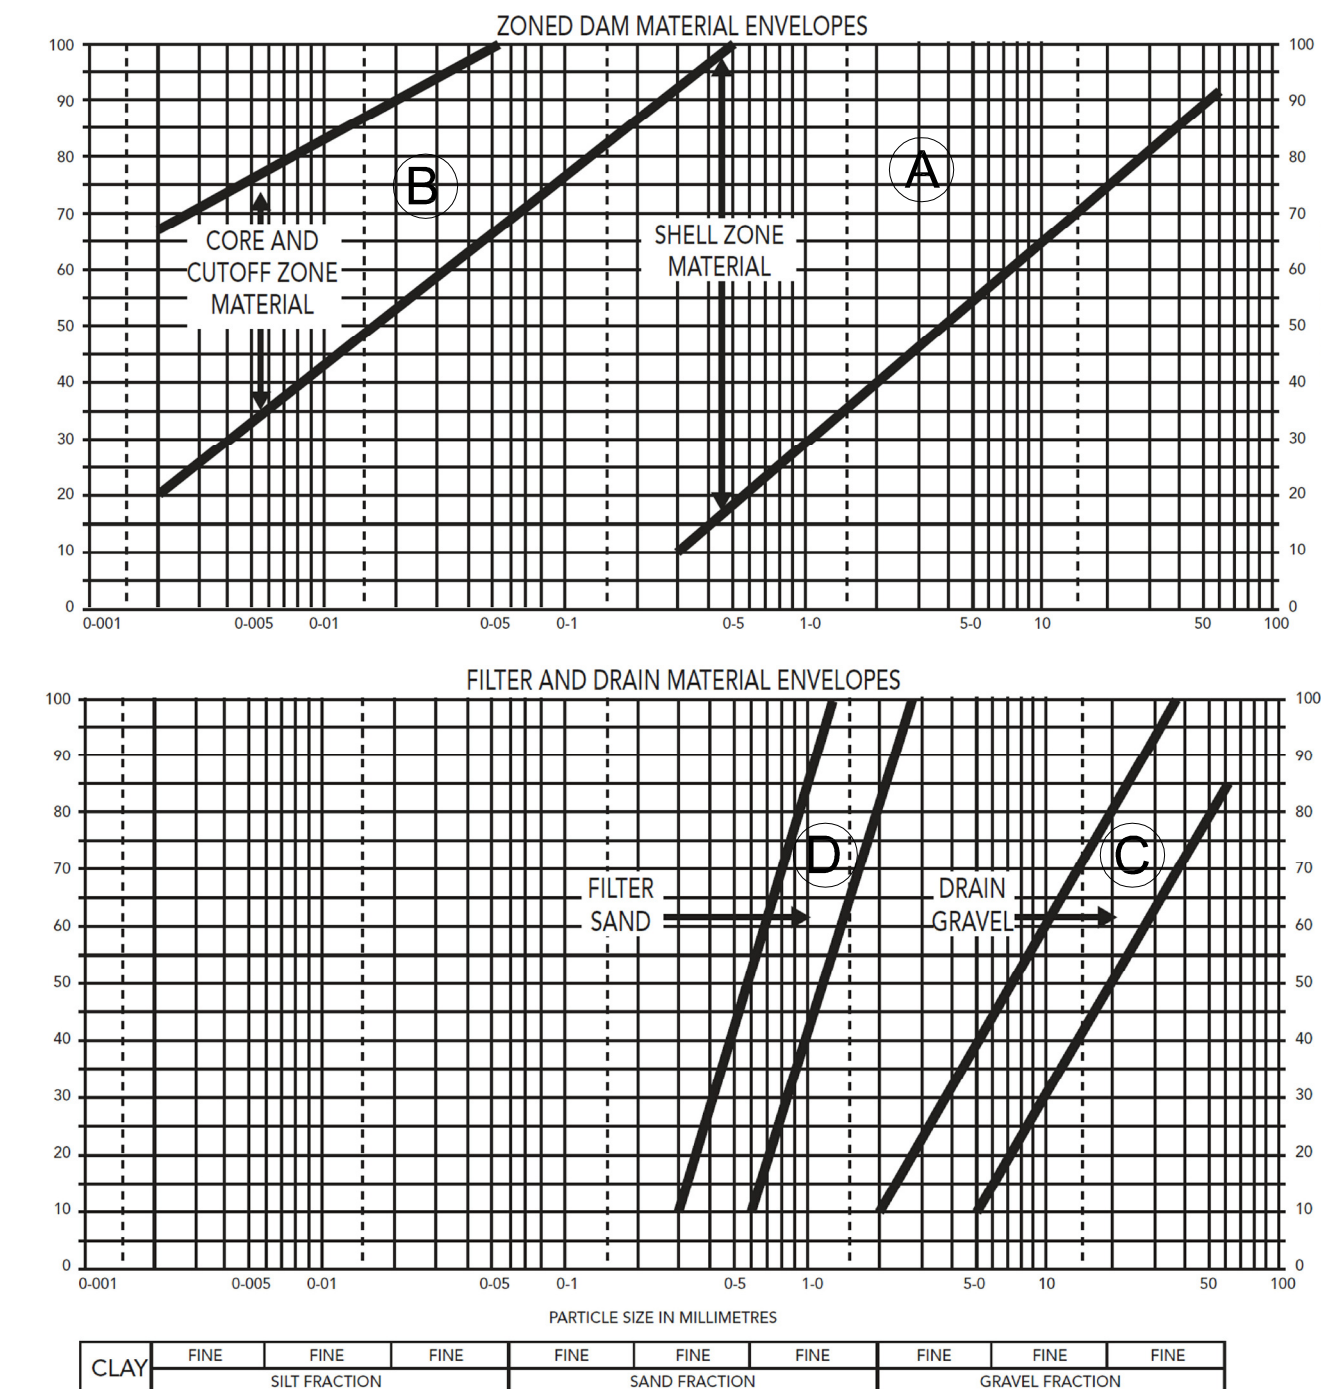


TABELLA MATERIALI DIGA IN TERRA


- (A) Materiale da rilevato appartenente alle classi A1, A2-4, A2-5 o ricadenti nel fuso granulometrico di progetto
- (B) Materiale limo-argilloso compattato da nucleo appartenente alle classi A2-6, A2-7 o ricadente nel fuso granulometrico di progetto
- (C) Materiale arido per unghia drenante ricadente nel fuso granulometrico di progetto
- (D) Strato di sabbia per filtro ricadente nel fuso granulometrico di progetto

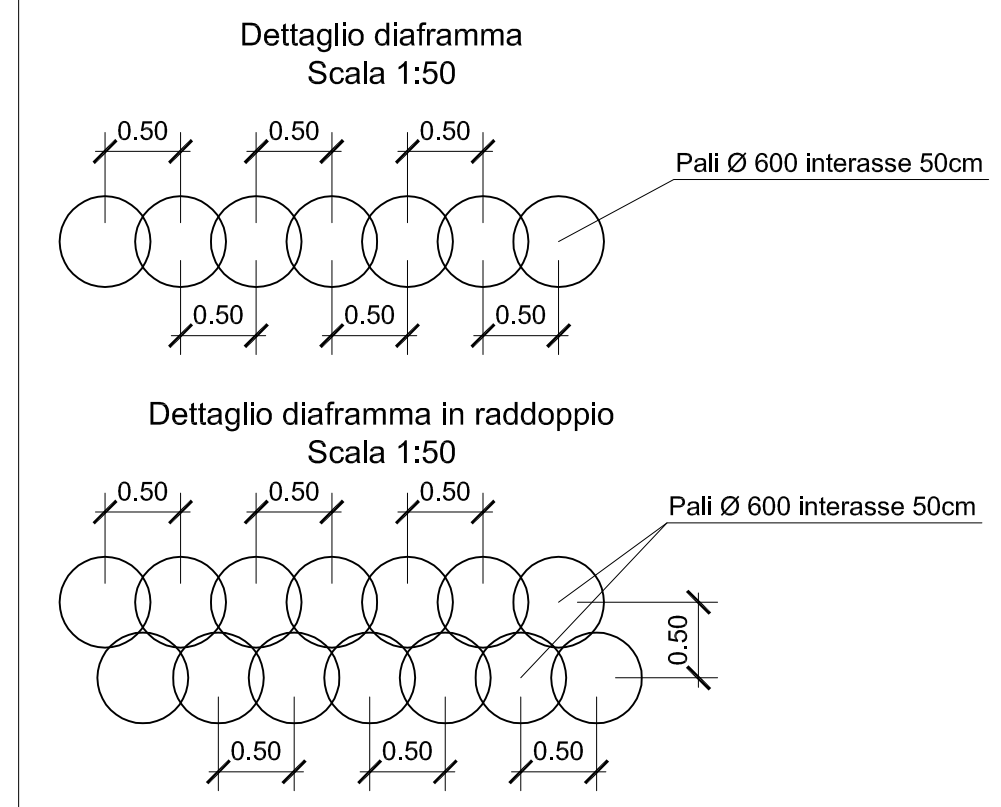


Dettaglio A sezione pozzetto  
Scala 1:50

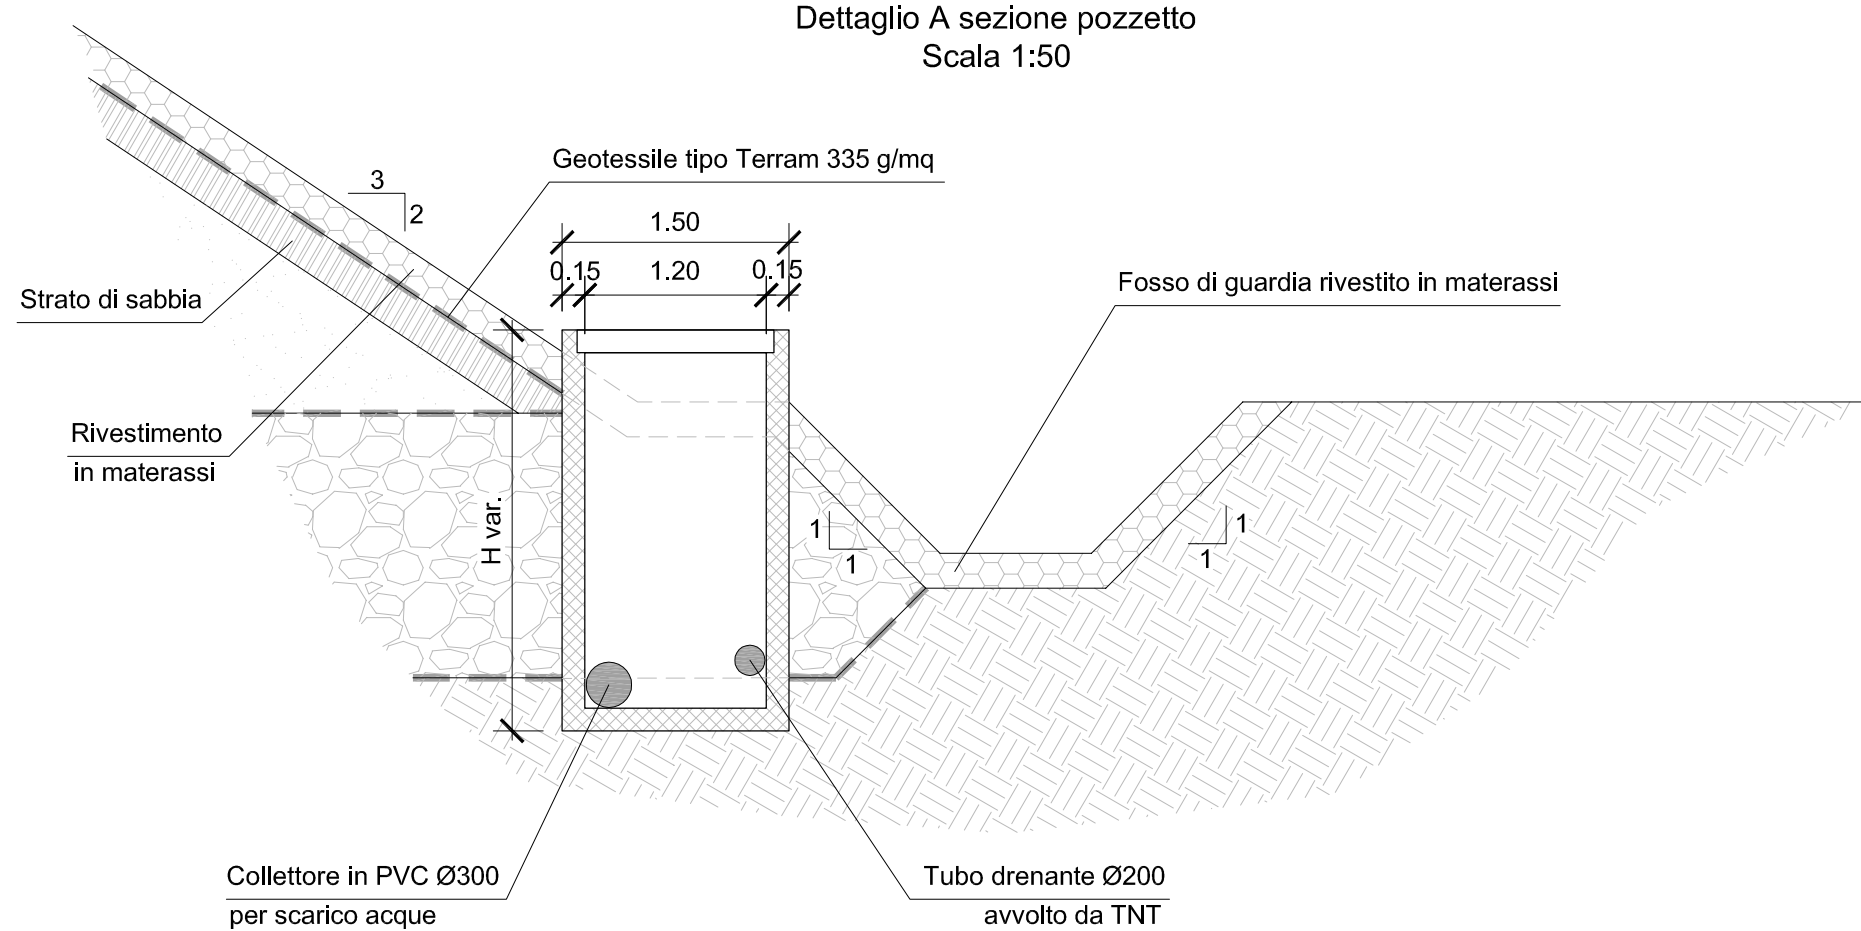



Dettaglio pianta pozzetto  
Scala 1:50

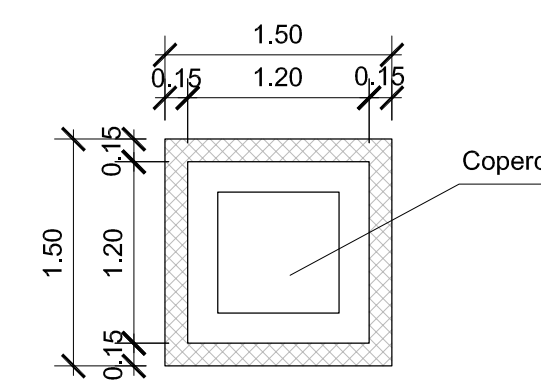

Dettaglio B  
Scala 1:50

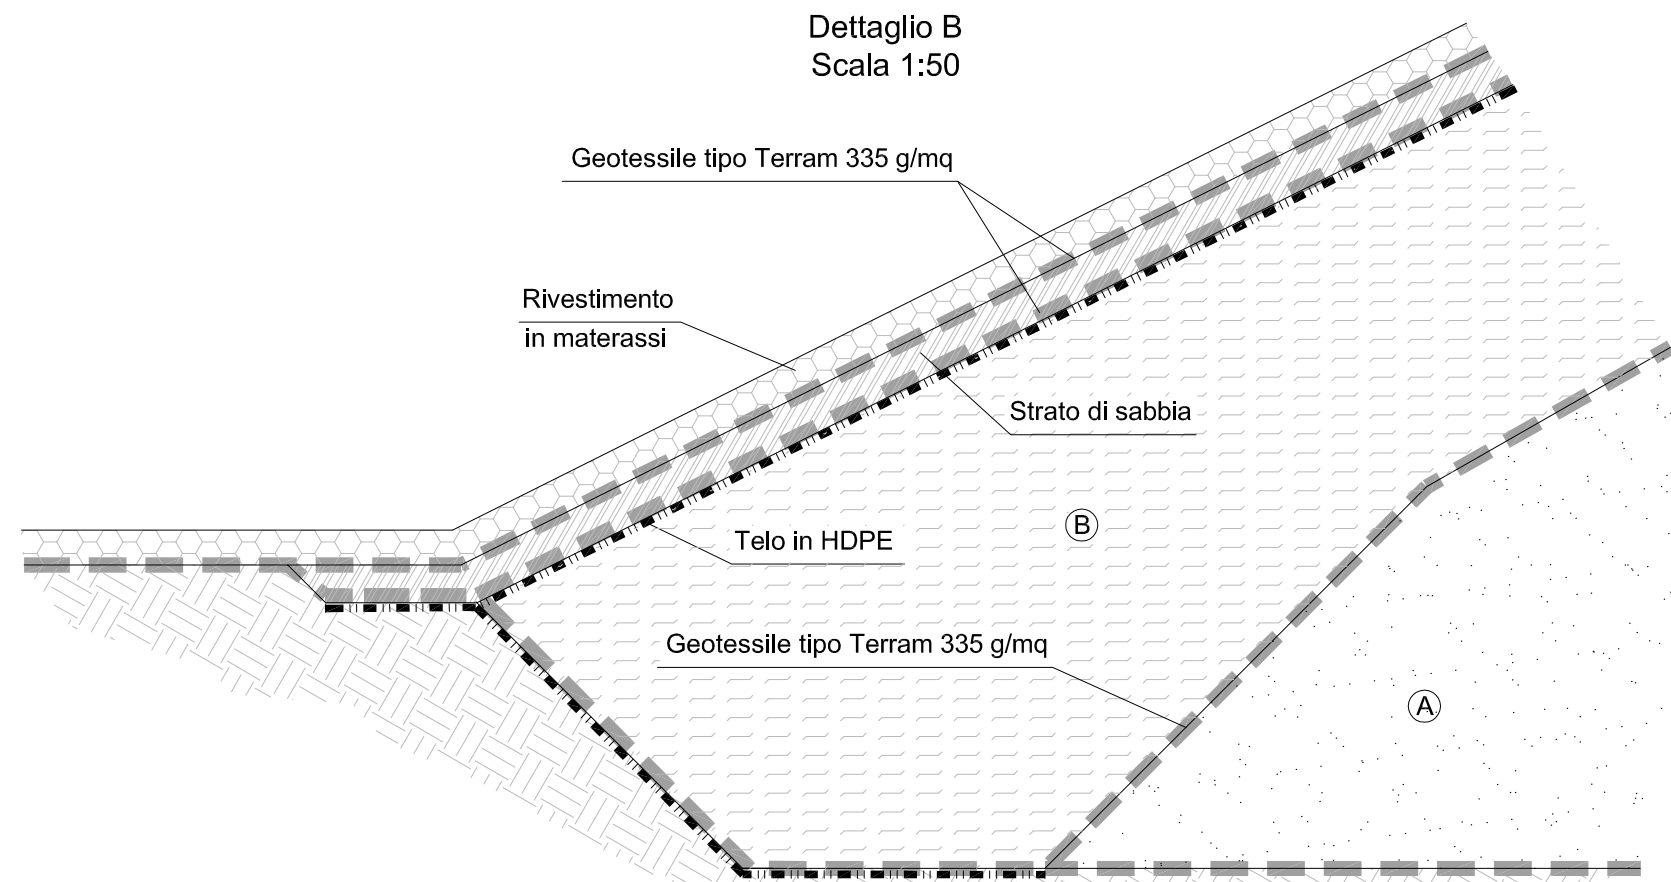

Dettaglio pacchetto stradale  
Scala 1:50

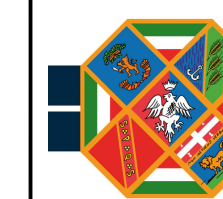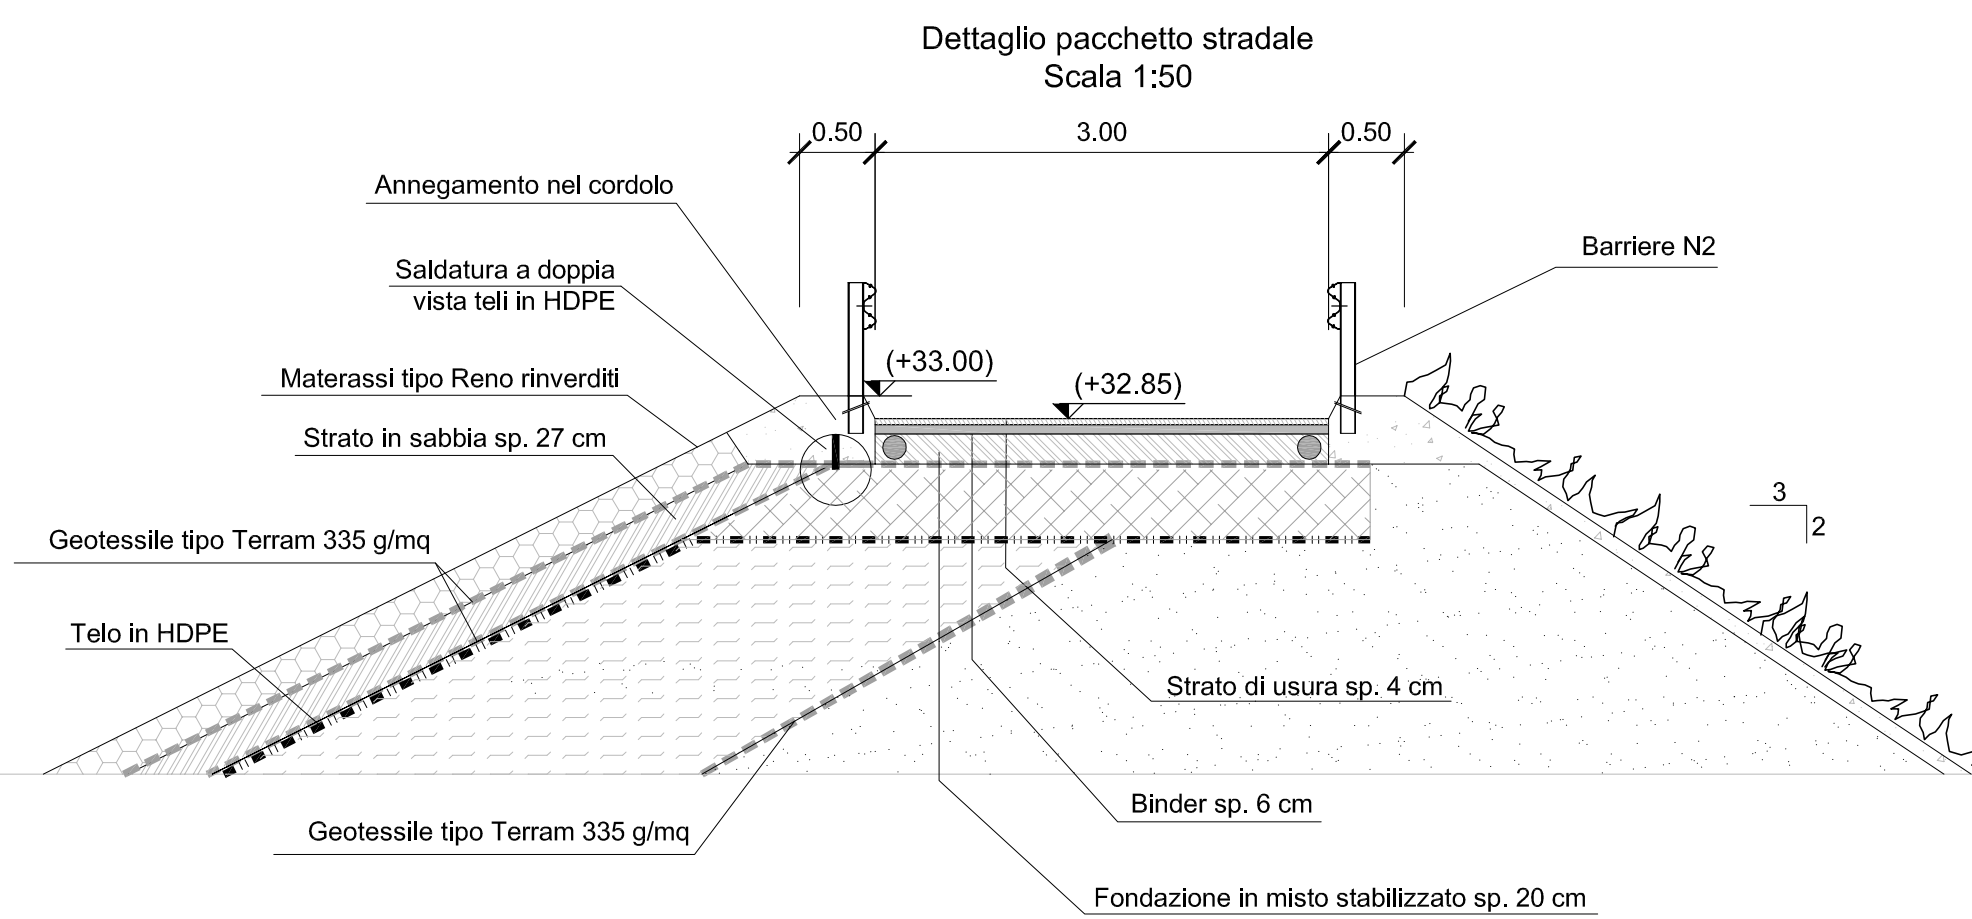

DIREZIONE REGIONALE INFRASTRUTTURE,  
AMBIENTE E POLITICHE ABITATIVE

LAVORI DI RIPRISTINO DELL'OFFICIOSITA' DEL FOSSO DI PRATOLUNGO COMPRESA LA M.S. DELL'ALVEO E LA COSTITUZIONE DI OPPORTUNE OPERE DI ACCUMULO E LAMINAZIONE DELLE PIENE - II LOTTO

PROGETTO ESECUTIVO  
PERIZIA DI VARIANTE E SUPPLETIVA

DIGA DI PRATOLUNGO  
DIGA IN TERRA  
Sezioni Tipo e Particolari Costruttivi

IMPRESA DI COSTRUZIONE:  
ATI:

CONSTRUTTORI STRADALI & CONSOLIDAMENTI SPA (capogruppo)

RESPONSABILE DEL PROCEDIMENTO  
Dott. Dario Matturo

Euji Marica S.p.A. (mandante)

PROGETTISTI:

INTEGRA (mandataria)

DIREZIONE DEI LAVORI  
Ing. Severino Marasco

STUDI GEOLOGICI:

Ing. Geol. Massimo Pietrantoni

CODICE ELABORATO	RIFERIMENTO ELABORATO	SCALA
D IN 122RA - SZ 101 - R 2	DIN122RA-SZ101-R2.dwg	1:100 - 1:50

rev	Data	Redazione	Verifica	Approvazione	Visto committente	Descrizione
0	11/2013	L.Galloppa	M. Pietrantoni	M. Pietrangeli		
1	11/2013	L.Galloppa	M. Pietrantoni	M. Pietrangeli		Istruttoria Direzione Generale Dighe
2	08/07/2015	L.Galloppa	M. Pietrantoni	M. Pietrangeli		Ottemperanza prescrizioni. Consegna definitiva