




SEZIONE MURO MANUFATTO IN ASSE DIAFRAMMA
Scala 1:100

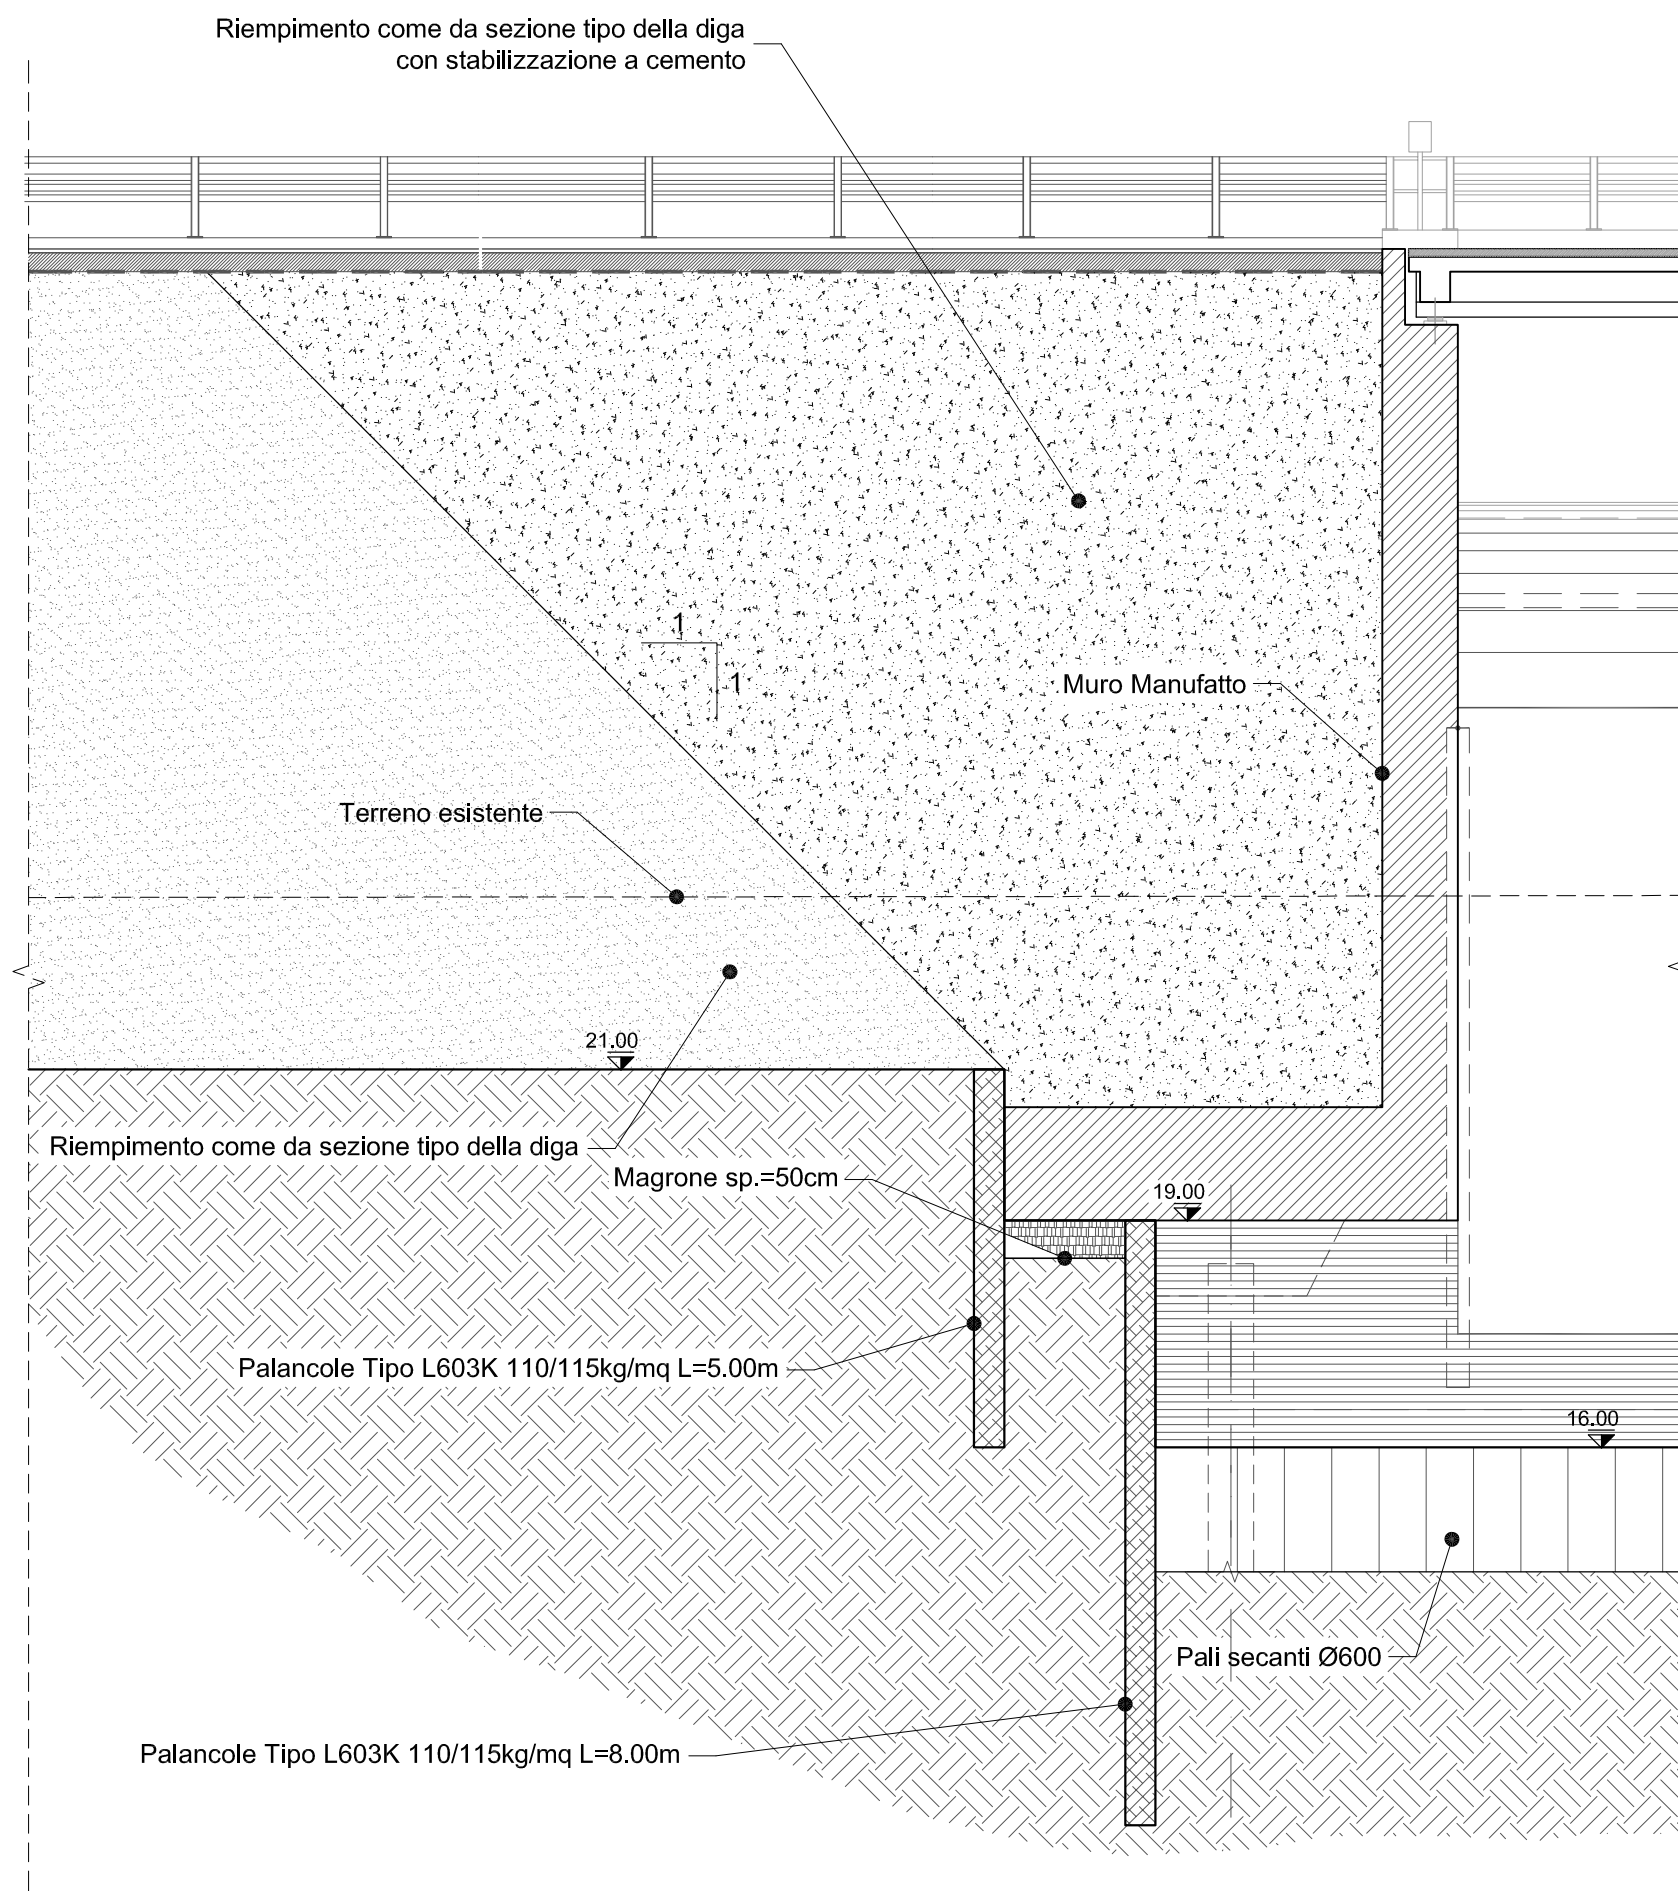


SEZIONE MURO MANUFATTO
Scala 1:100

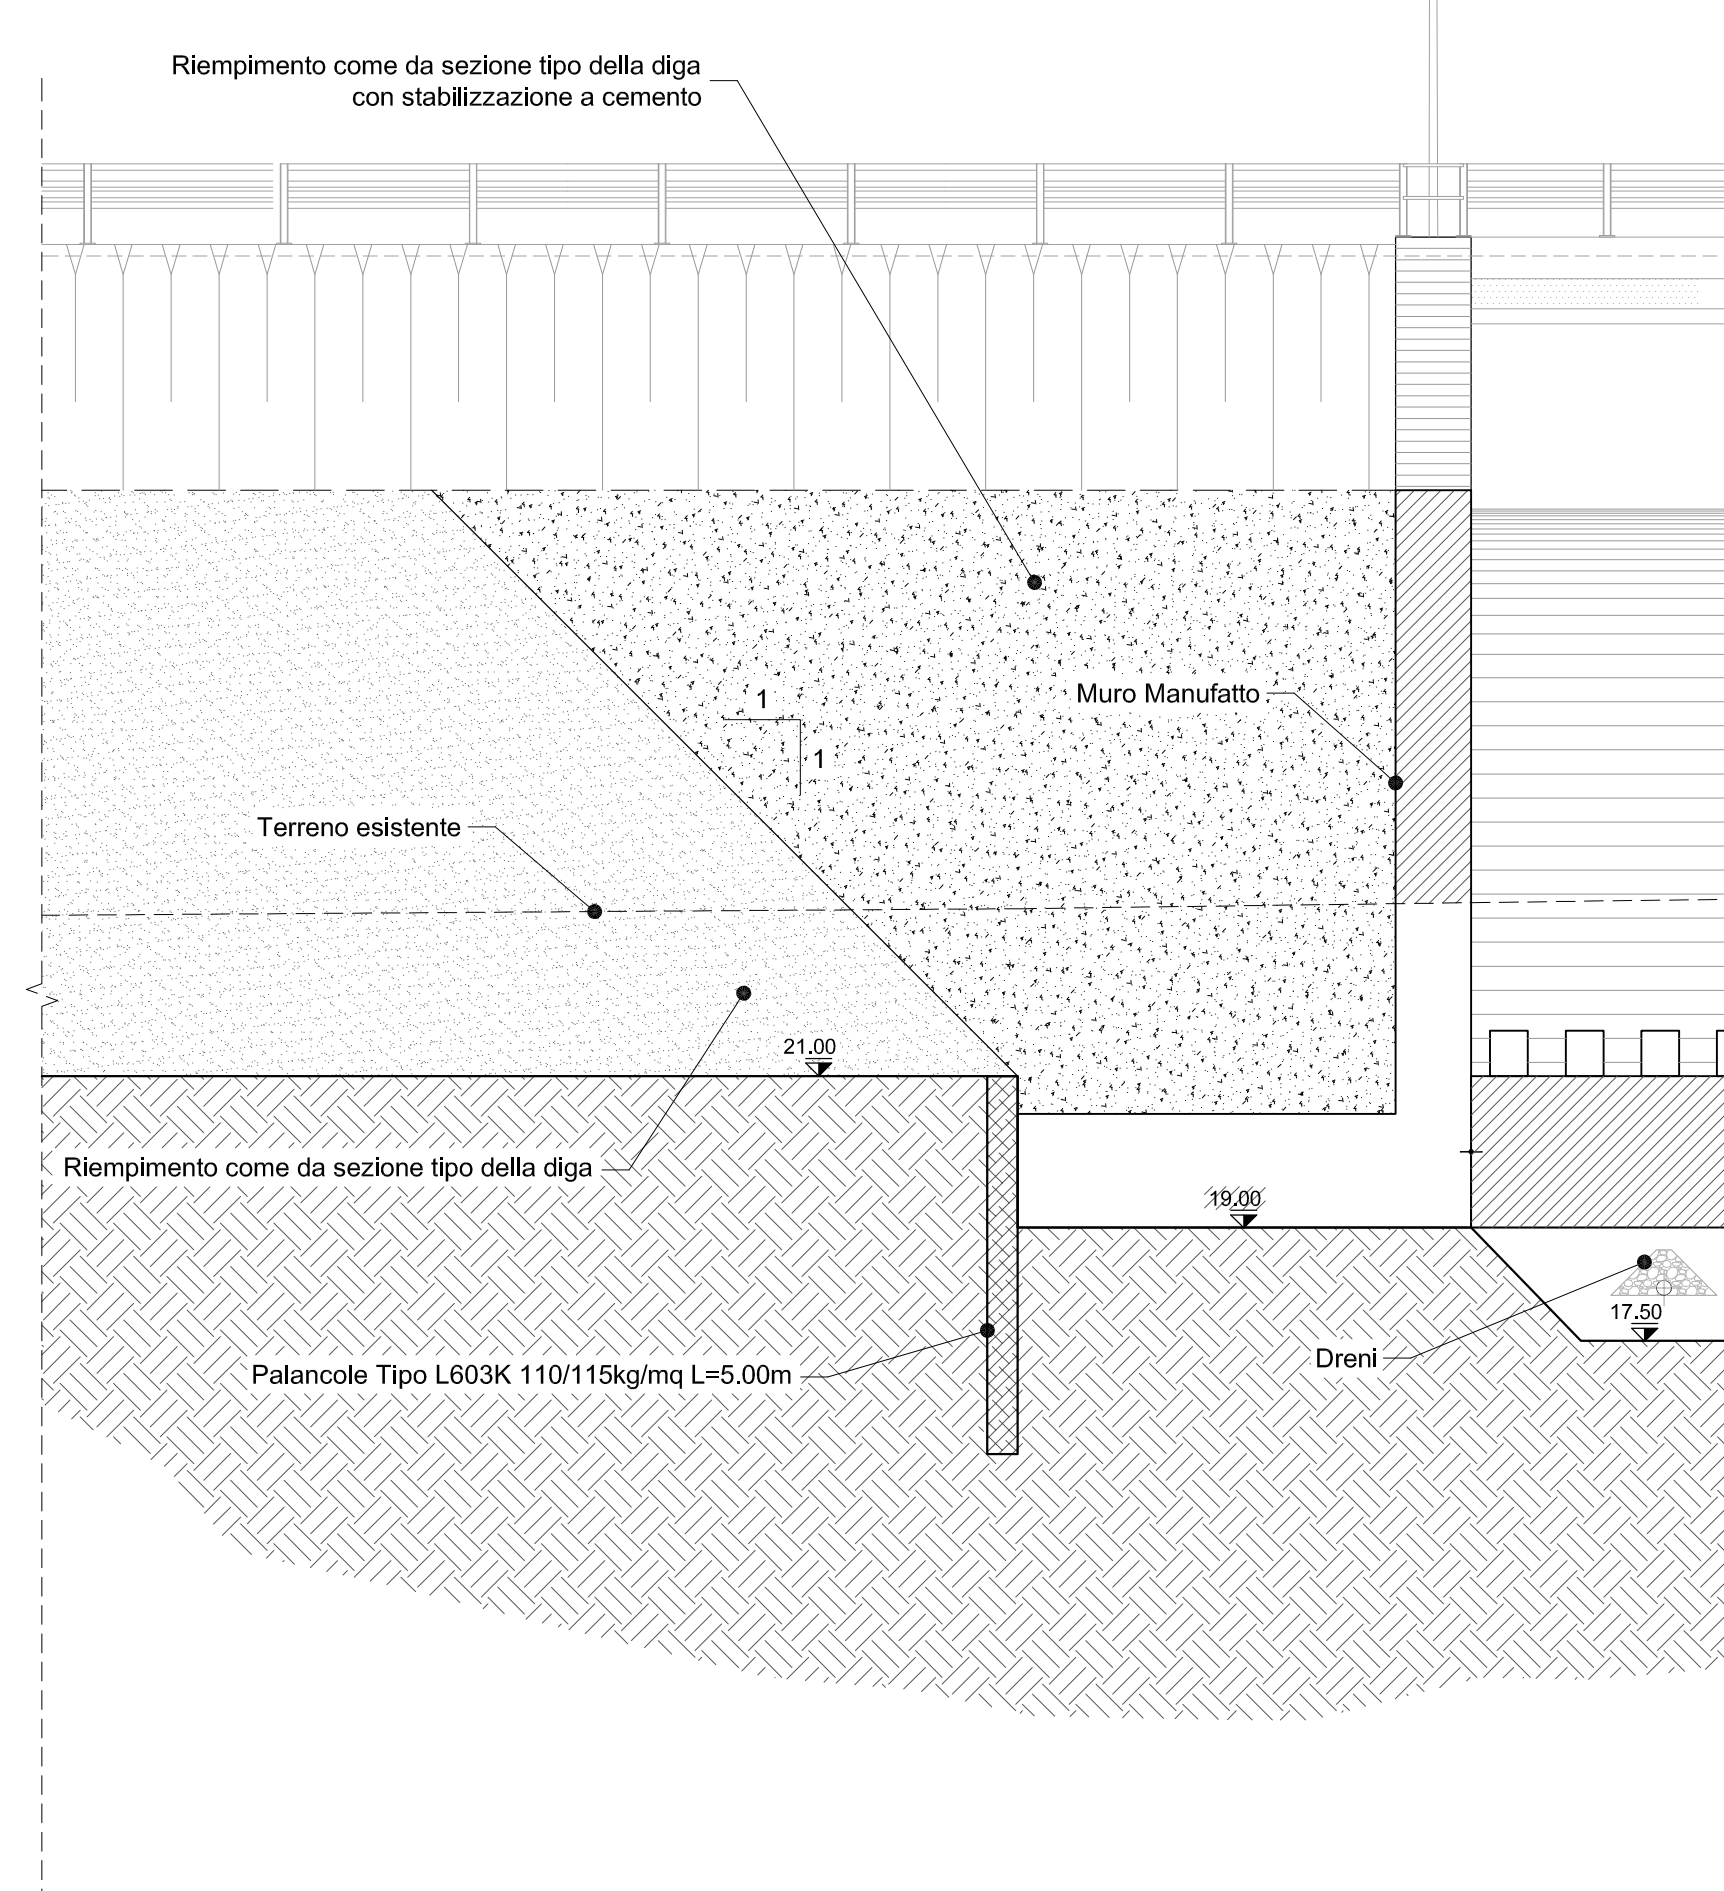


PROSPETTO MURO MANUFATTO
Scala 1:100

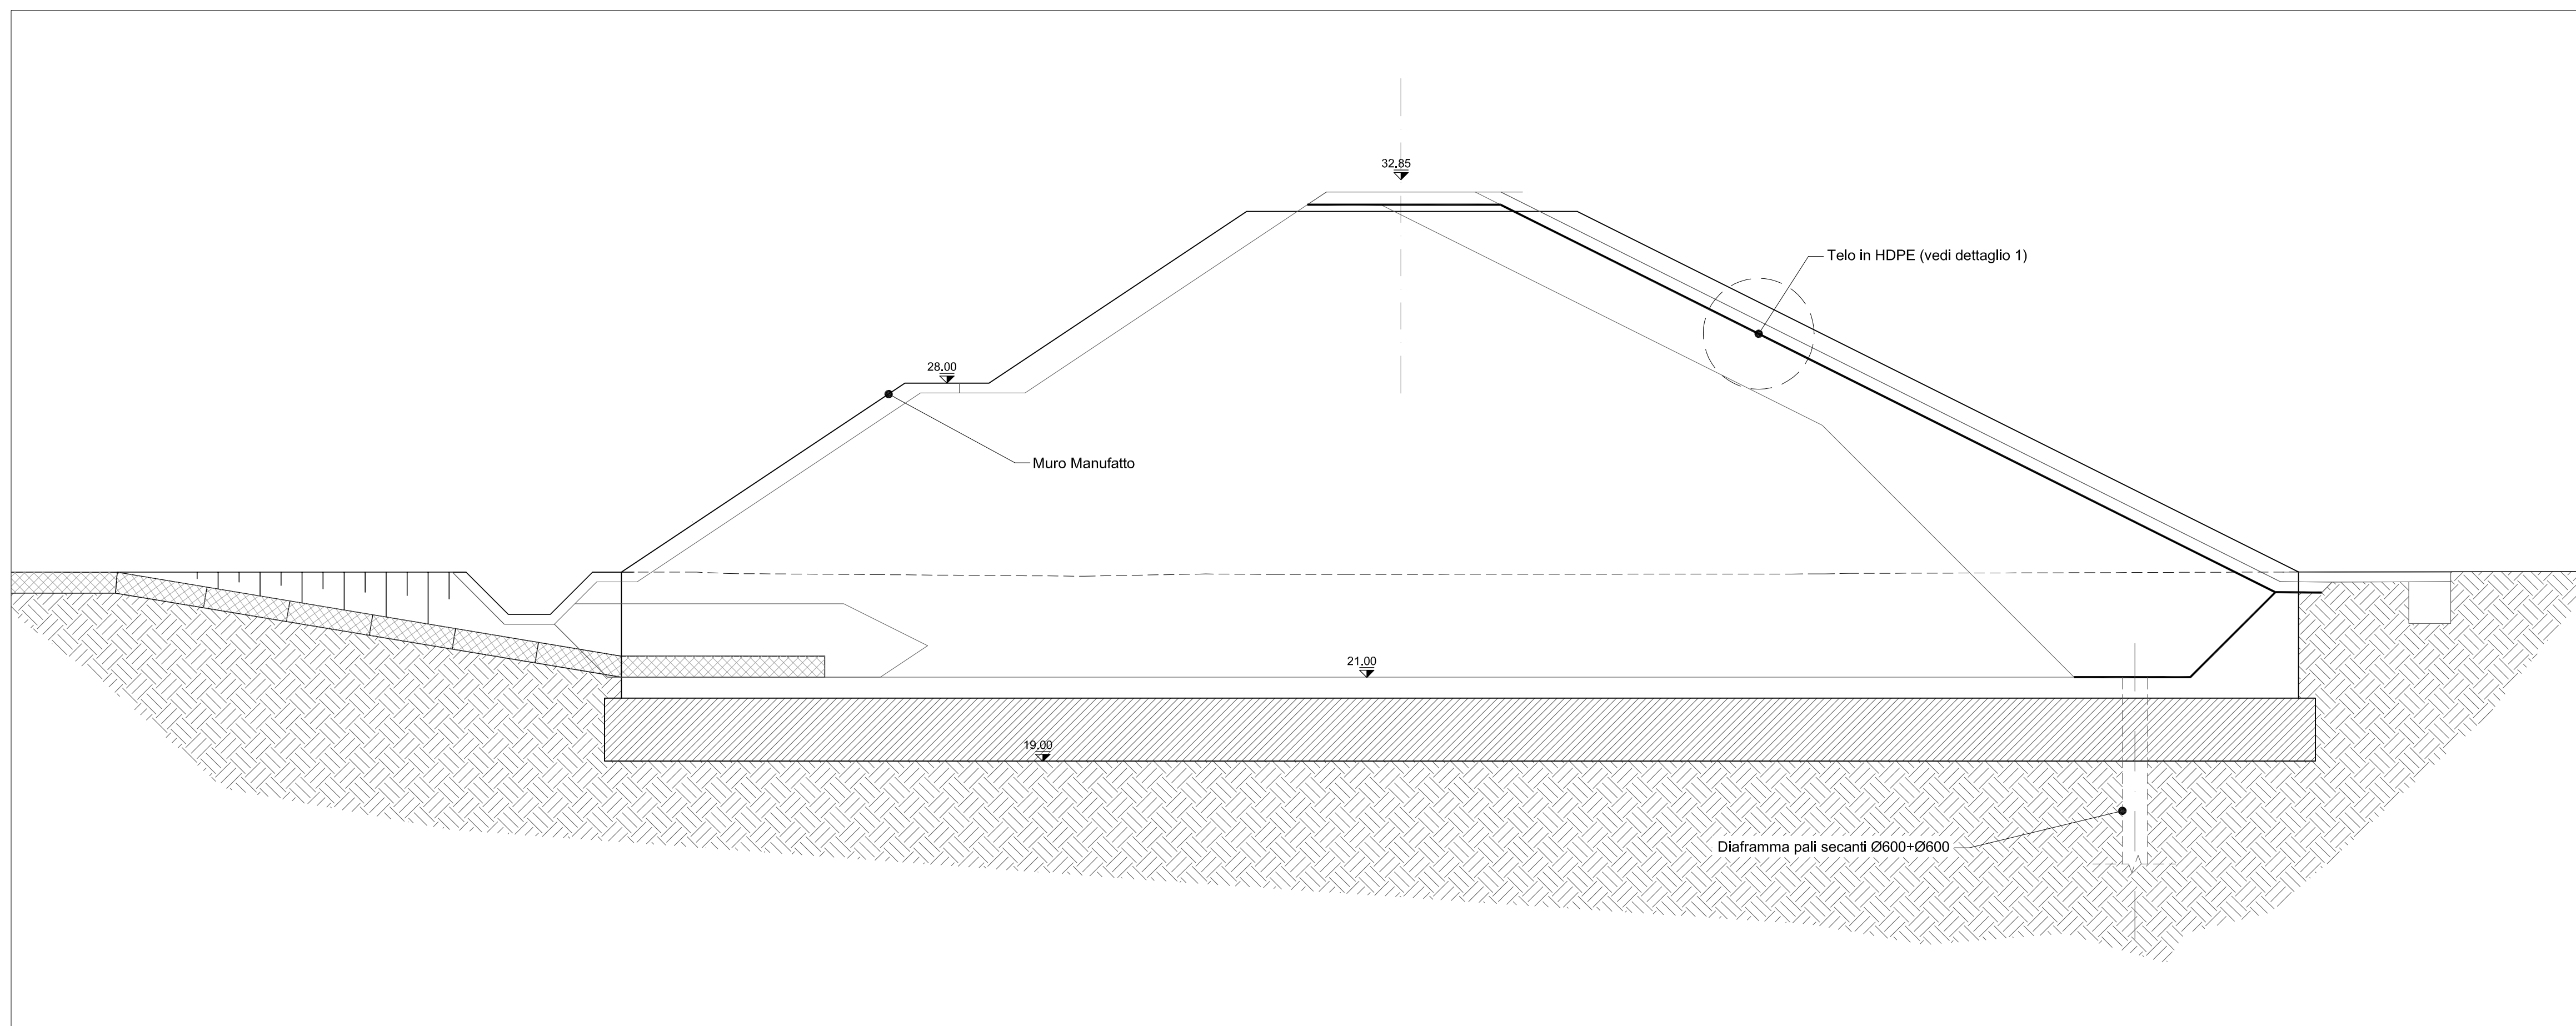

DETTAGLIO 1
Scala 1:50

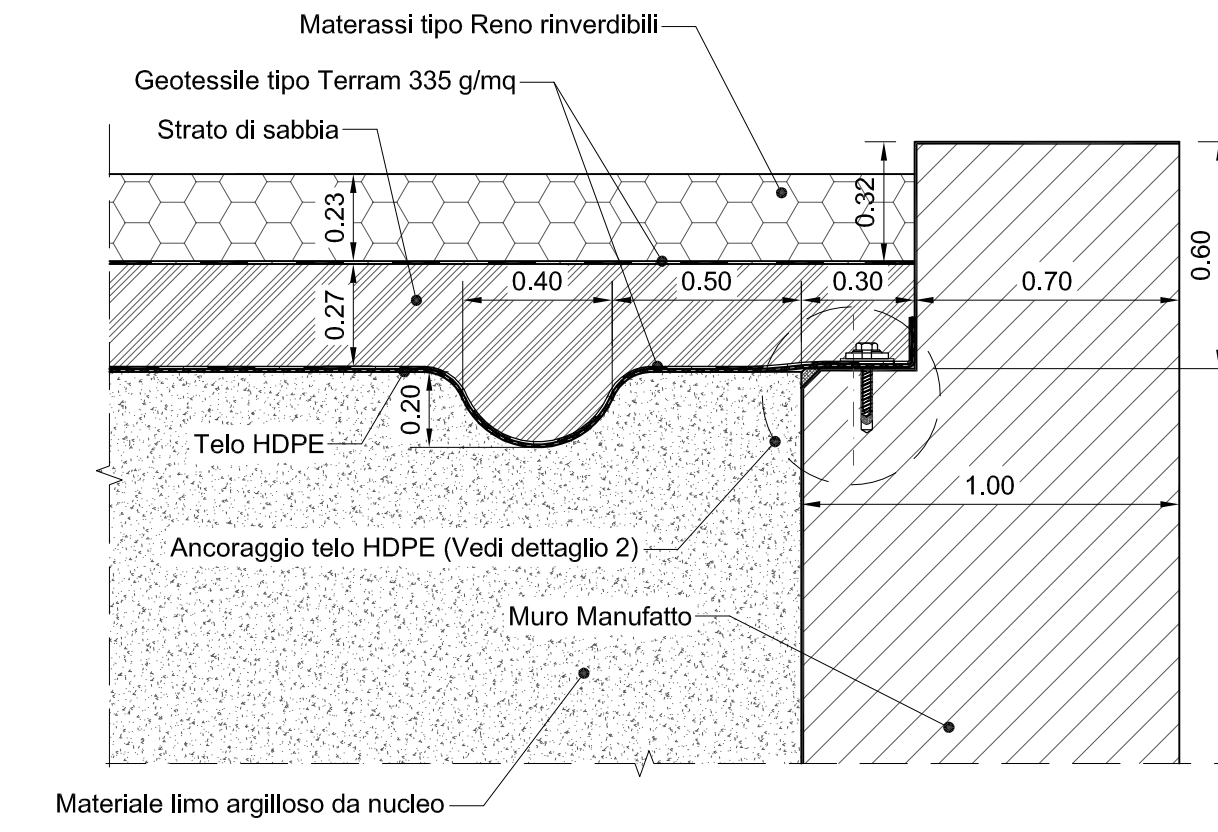

DETTAGLIO 2
Scala 1:20

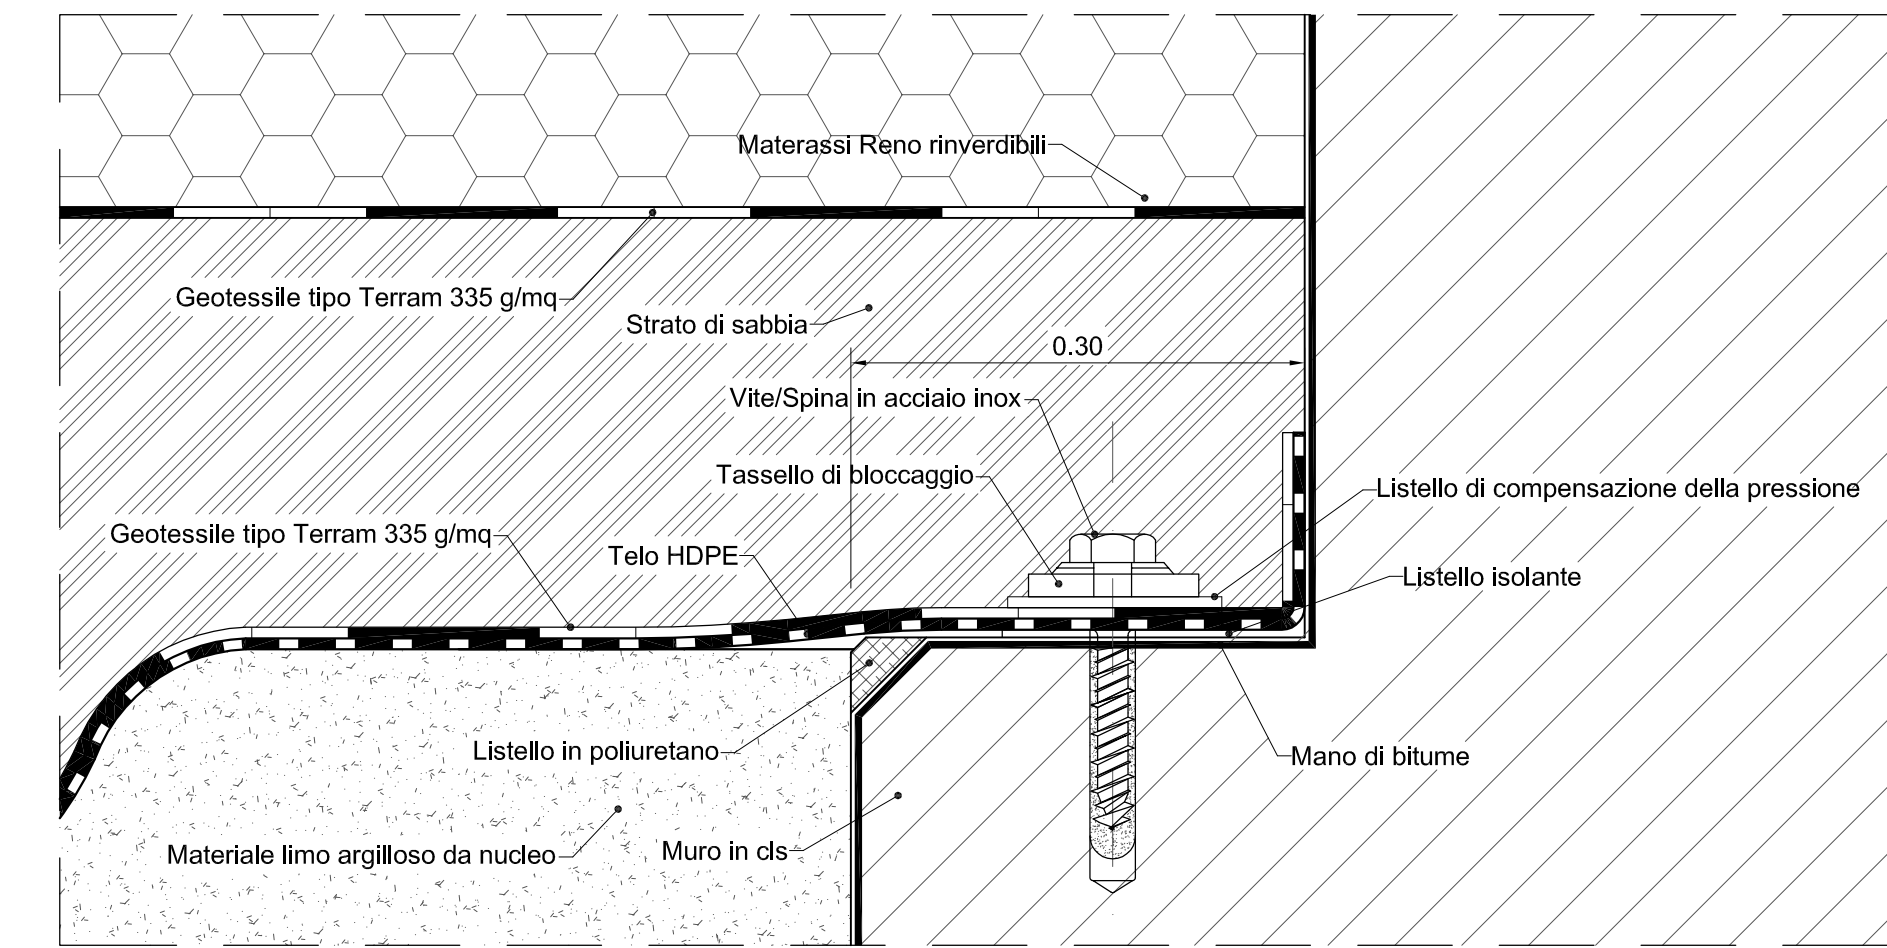

LAVORI DI RIPRISTINO DELL'OFFICIOSITA' DEL FOSSO DI PRATOLUNGO COMPRESA LA M.S. DELL'ALVEO E LA COSTITUZIONE DI OPPORTUNE OPERE DI ACCUMULO E LAMINAZIONE DELLE PIENE - II LOTTO
PROGETTO ESECUTIVO
PERIZIA DI VARIANTE E SUPPLETTIVA

DIGA DI PRATOLUNGO
DIGA IN TERRA
Collegamento diga-manufatto di regolazione. Sezioni e dettagli

IMPRESA DI COSTRUZIONE: AT: COSTRUZIONI STRADALI & CONSOLIDAMENTI SPA (capogruppo)
RESPONSABILE DEL PROCEDIMENTO: Dott. Dario Matturo
Egit Marica (mandante)
PROGETTISTI: INTEGRA (mandataria) Prof. Ing. Marco Petrangelli, Ing. Geol. Massimo Pietrantoni
DIREZIONE DEI LAVORI: Ing. Severino Marasco
STUDI GEOLOGICI: Ing. Geol. Massimo Pietrantoni

CODICE ELABORATO	RIFERIMENTO ELABORATO	SCALA
D IN 122RA - SC103 - R 2	DIN122RA-SC103-R2.dwg	VARIE

rev	Data	Redazione	Verifica	Approvazione	Visto committente	Descrizione
0	11/2013	L. Galloppa	M. Pietrantoni	M. Pietrangelli		
1	11/2013	L. Galloppa	M. Pietrantoni	M. Pietrangelli		Istruttoria Direzione Generale Dighe
2	08/07/2015	L. Galloppa	M. Pietrantoni	M. Pietrangelli		Ottemperanza prescrizioni. Consegna definitiva