

TAVOLA 7 – SCALA 1: 2000



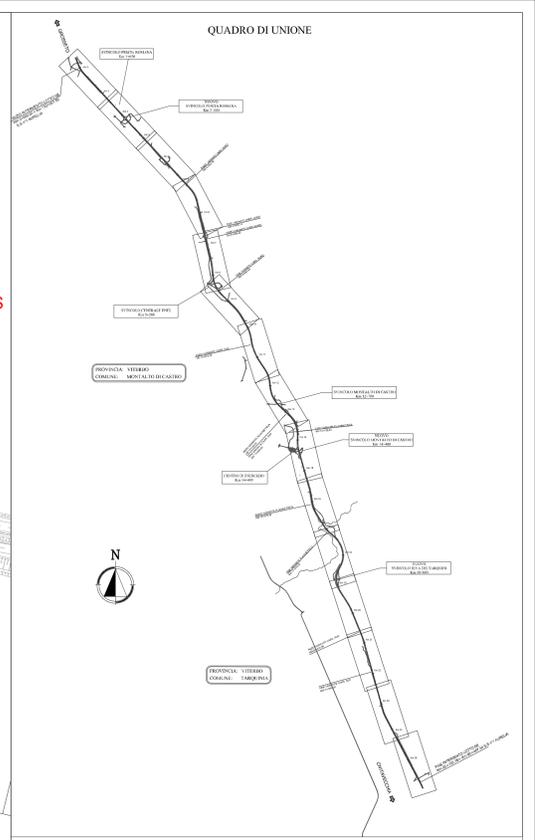


TAVOLA 8 – SCALA 1: 2000

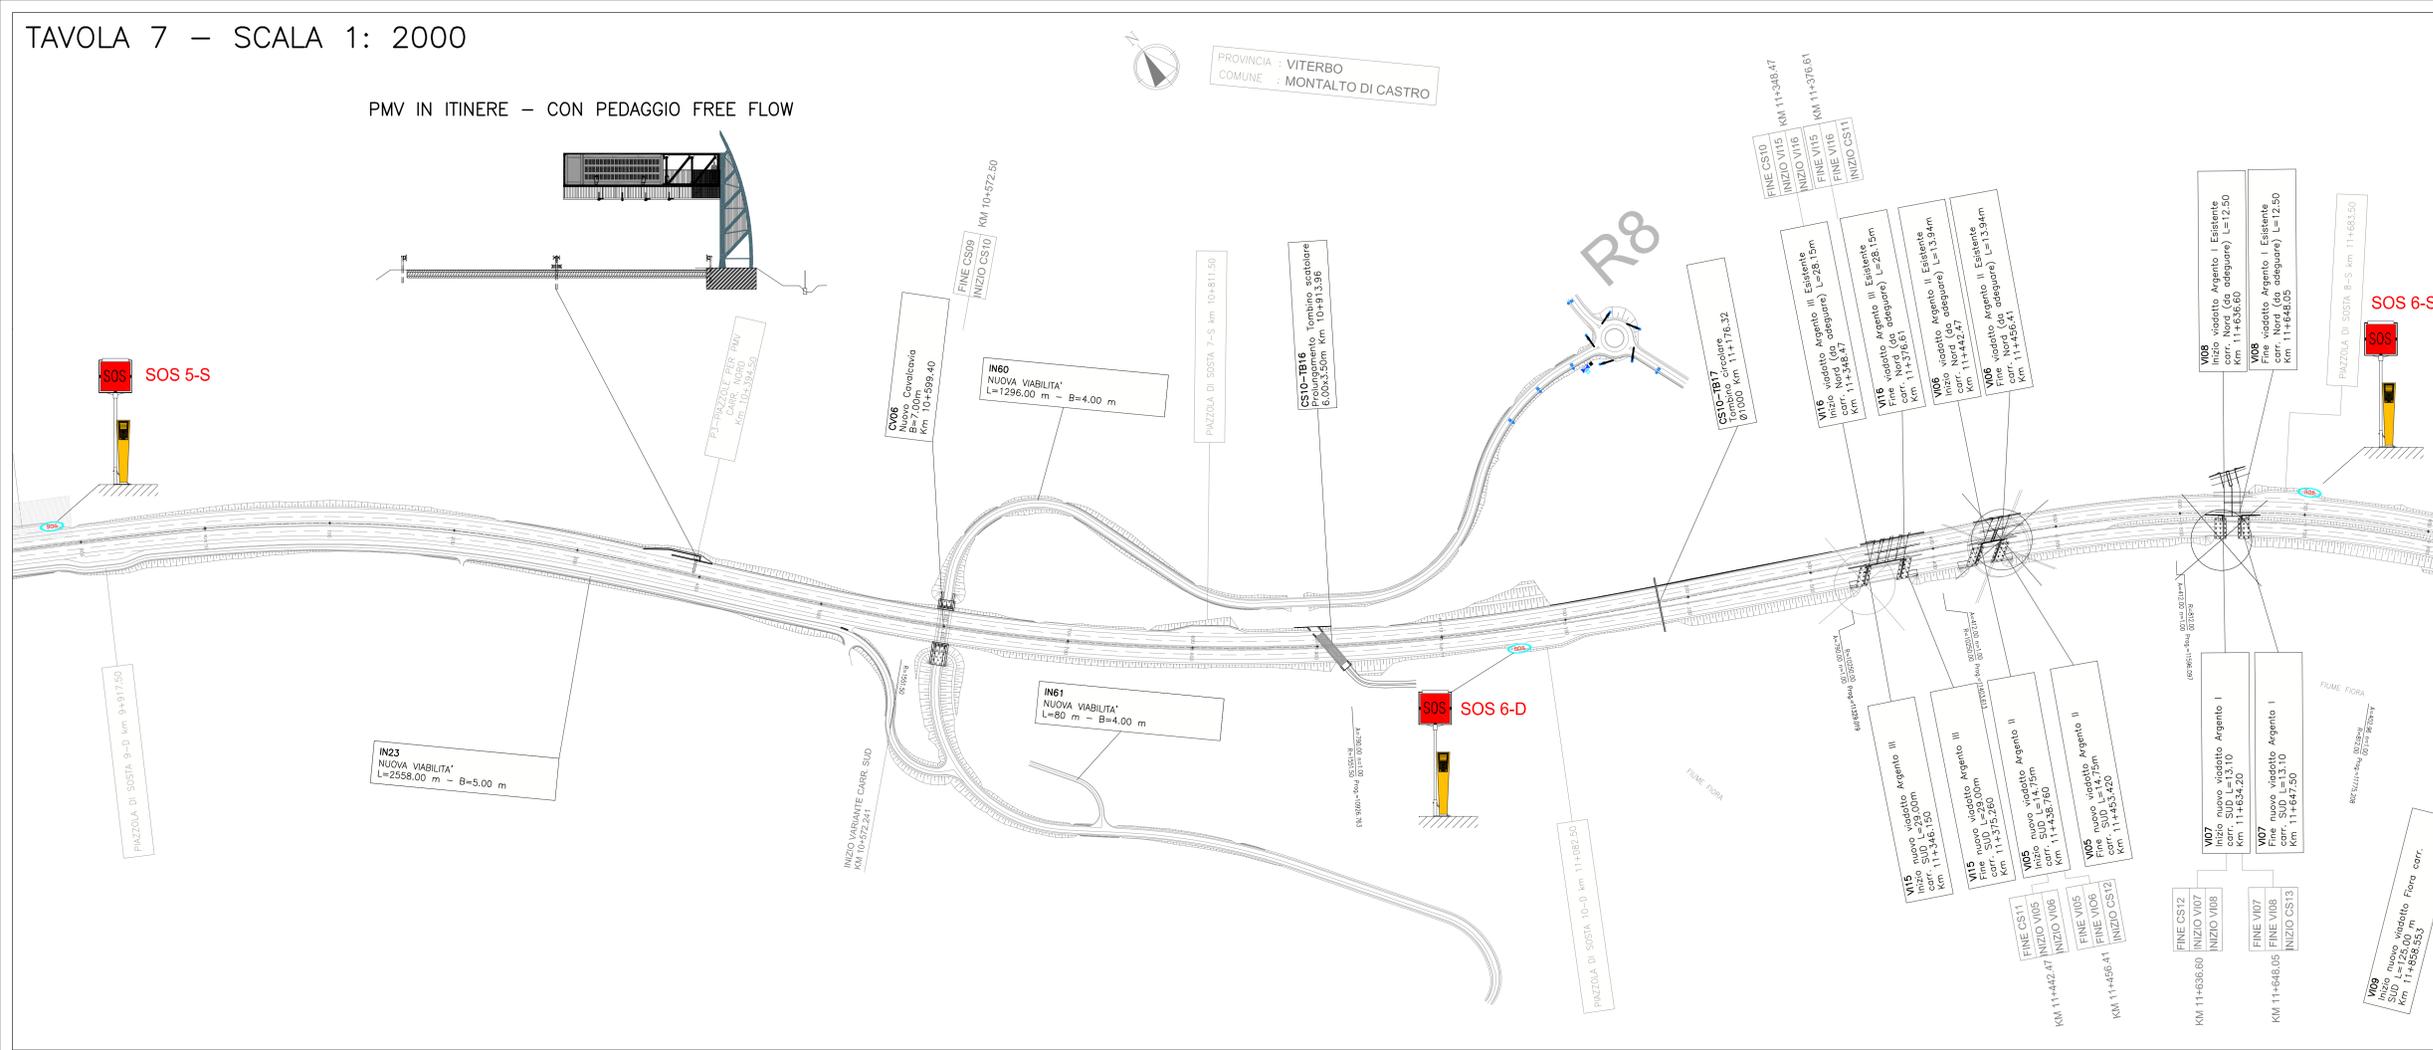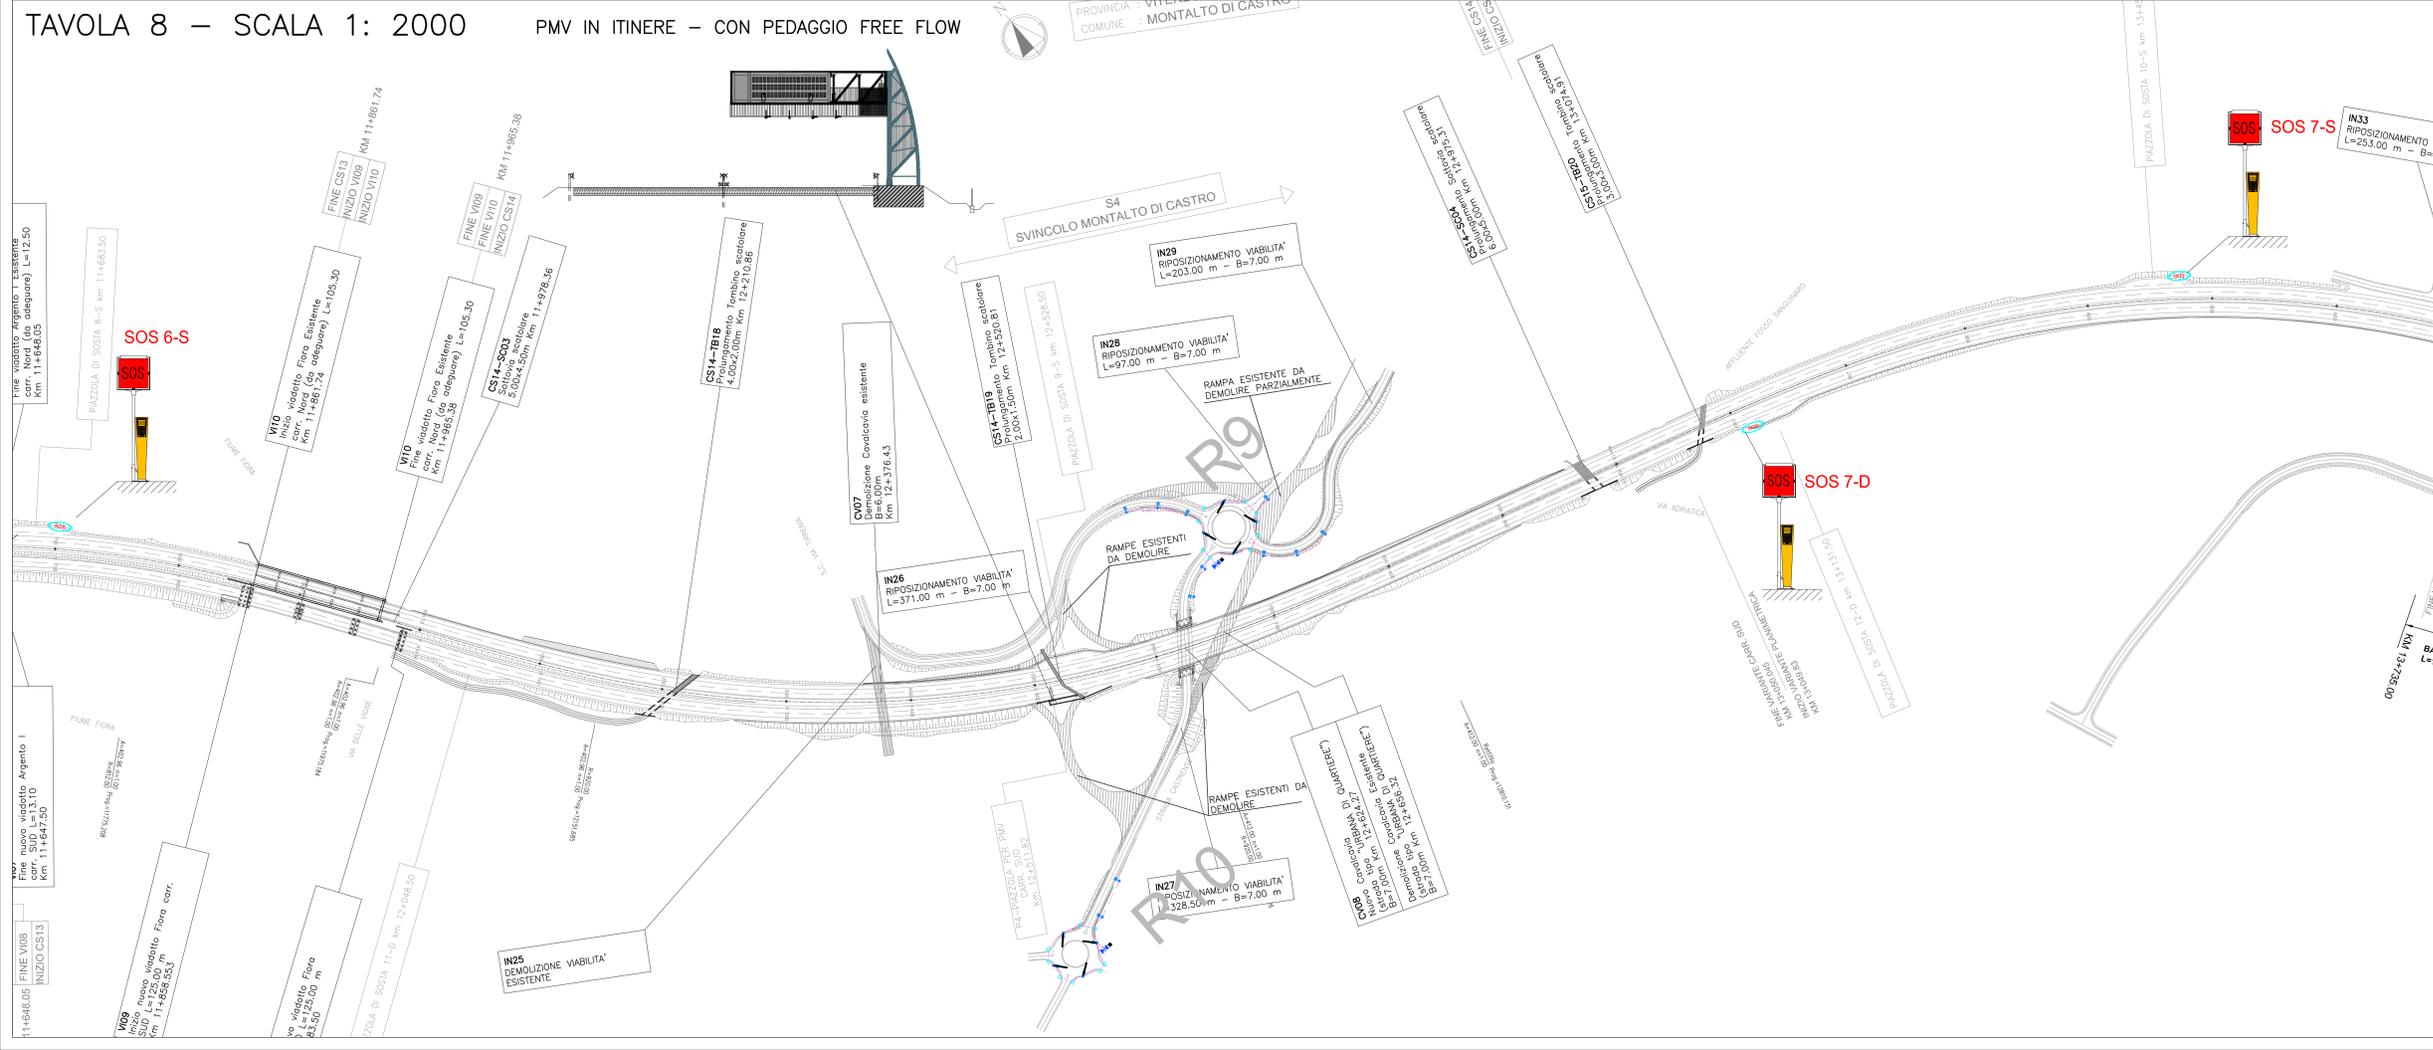

**SAT** Società Autostrada Tirrenica S.p.A.  
GRUPPO AUTOSTRADE PER L'ITALIA S.p.A.

**AUTOSTRADA (A12) : ROSIGNANO – CIVITAVECCHIA**  
LOTTO 6B  
TRATTO: PESCIA ROMANA – TARQUINA  
PROGETTO DEFINITIVO  
INFRASTRUTTURA STRATEGICA DI PREMINENTE INTERESSE NAZIONALE LE CUI PROCEDURE DI APPROVAZIONE SONO REGOLATE DALL' ART. 161 DEL D.LGS. 163/2006

**AU – CORPO AUTOSTRADALE**  
IMPIANTI ELETTROMECCANICI  
PLANIMETRIA DI INQUADRAMENTO  
IMPIANTI DI PIATTAFORMA  
TAVOLA 7 – TAVOLA 8

IL RESPONSABILE PROGETTAZIONE SPECIALISTICA Ing. Luigi Schivetta Cod. Prof. N. 1272 RESPONSABILE UFFICIO MAP		IL RESPONSABILE INTERAZIONE PRESSIONI SPECIALISTICHE Ing. Massimo Ari Cod. Prof. N. 20013 COORDINATORE GENERALE UFFICIO APS		IL DIRETTORE TECNICO Ing. Maurizio Torrali Cod. Prof. N. 16492 RESPONSABILE DIREZIONE SVILUPPO INFRASTRUTTURE	
REVISIONI ELABORATI	DIRETTORE	PROGETTISTA	DATA	REVISIONE	
			FEBBRAIO 2011		
12121602	IMP013				
<b>spea</b> ingegneria		INGEGNERIA		A CURA DI	
COORDINATORE A CURA DI		IL RESPONSABILE UFFICIO TECNICO		Ing. Luigi Schivetta Cod. Prof. N. 1272	
RESPONSABILE DI CONSEGNA Arch. Maria Gualdi Cod. Arch. Venezia N. 1284		VISTO DEL COMMITTENTE <b>SAT</b>		VISTO DEL CONCESSIONARIO	