


PENDENZA LONGITUDINALE FONDO FOSSO	D=-0,05 L=23,80 P=-0,22%	D=-0,64 L=109,14 P=-0,58%
------------------------------------	-----------------------------	------------------------------

Fosso di Pratolungo (monte)




PENDENZA LONGITUDINALE FONDO FOSSO	D=0,00 L=30,41 P=0,00%	D=-0,09 L=93,05 P=-0,10%
------------------------------------	---------------------------	-----------------------------

Fosso di Pratolungo (valle)

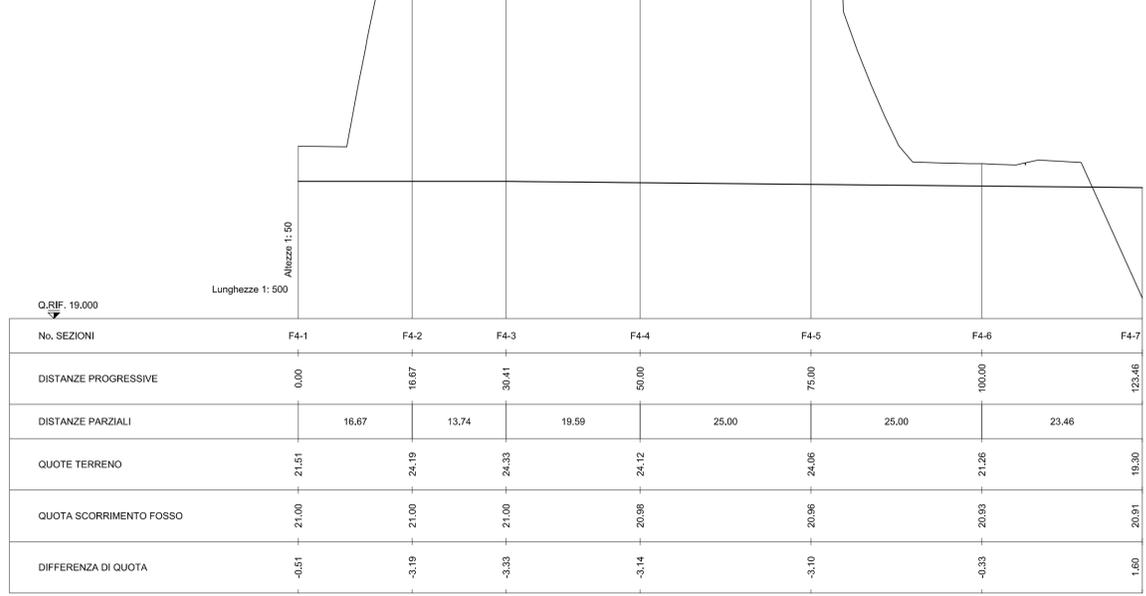


PENDENZA LONGITUDINALE FONDO FOSSO	D=-0,11 L=25,46 P=-0,43%	D=-0,49 L=178,67 P=-0,28%	D=-0,08 L=15,03 P=-0,53%
------------------------------------	-----------------------------	------------------------------	-----------------------------

Canale di irrigazione

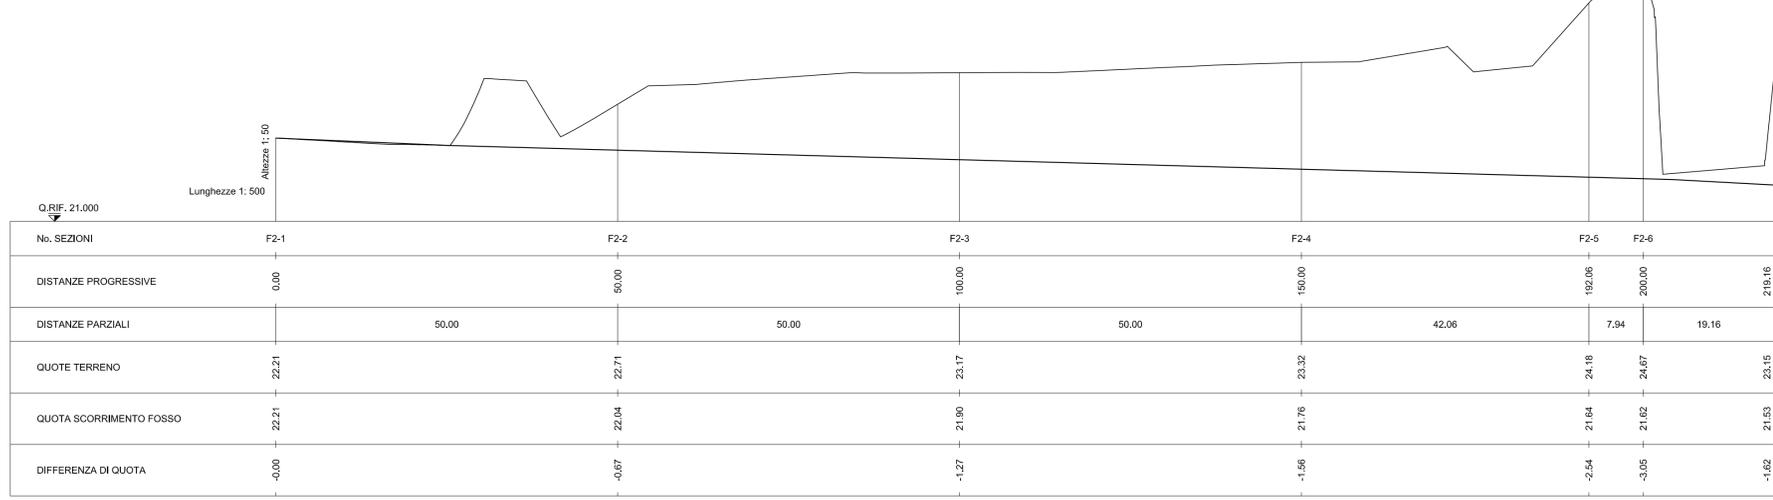

PENDENZA LONGITUDINALE FONDO FOSSO	D=-0,04 L=151,57 P=-0,03%	D=-0,09 L=16,06 P=-0,56%
------------------------------------	------------------------------	-----------------------------

Fosso del Fornaccio

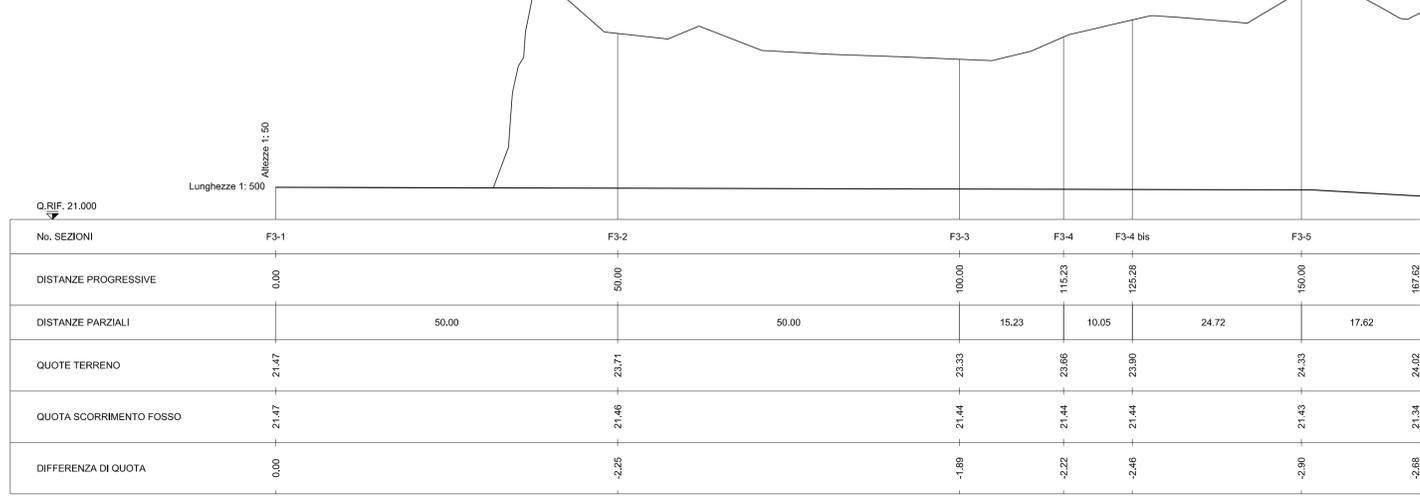

LAVORI DI RIPRISTINO DELL'OFFICIOSITA' DEL FOSSO DI PRATOLUNGO COMPRESA LA M.S. DELL'ALVEO E LA COSTITUZIONE DI OPPORTUNE OPERE DI ACCUMULO E LAMINAZIONE DELLE PIENE - II LOTTO

PROGETTO ESECUTIVO  
PERIZIA DI VARIANTE E SUPPLETIVA

DIGA DI PRATOLUNGO  
Opere di protezione a monte  
Profili fossi

IMPRESA DI COSTRUZIONE:  
ATI: **CONSTRUZIONI STRADALI & CONSOLIDAMENTI SPA** (capogruppo)

RESPONSABILE DEL PROCEDIMENTO  
Dott. Dario Matturo

**Eji Marica** (mandante)

PROGETTISTI:  
**INTEGRA** (mandataria)  
Prof. Ing. Marco Petrangeli  
Ing. Geol. Massimo Pietrantonio

DIREZIONE DEI LAVORI  
Ing. Severino Marasco

**INGEGNERIA** (mandante)  
Ing. Luciano Landolfi  
Ing. Roberto De Gennaro  
Ing. Antonio Petti

STUDI GEOLOGICI:  
Ing. Geol. Massimo Pietrantonio

CODICE ELABORATO	RIFERIMENTO ELABORATO		SCALA
D IN 122RA - PF 103 - R 1	DIN122RA-PF103-R1.dwg		1:500/50

rev	Data	Redazione	Verifica	Approvazione	Visto committente	Descrizione
0	11/2013	L. Galloppa	M. Pietrantonio	M. Petrangeli		A seguito di istruttoria del Servizio Dighe
1	08/07/2015	L. Galloppa	M. Pietrantonio	M. Petrangeli		Otemperanza prescrizioni. Consegna definitiva
2						