PROFILO LONGITUDINALE

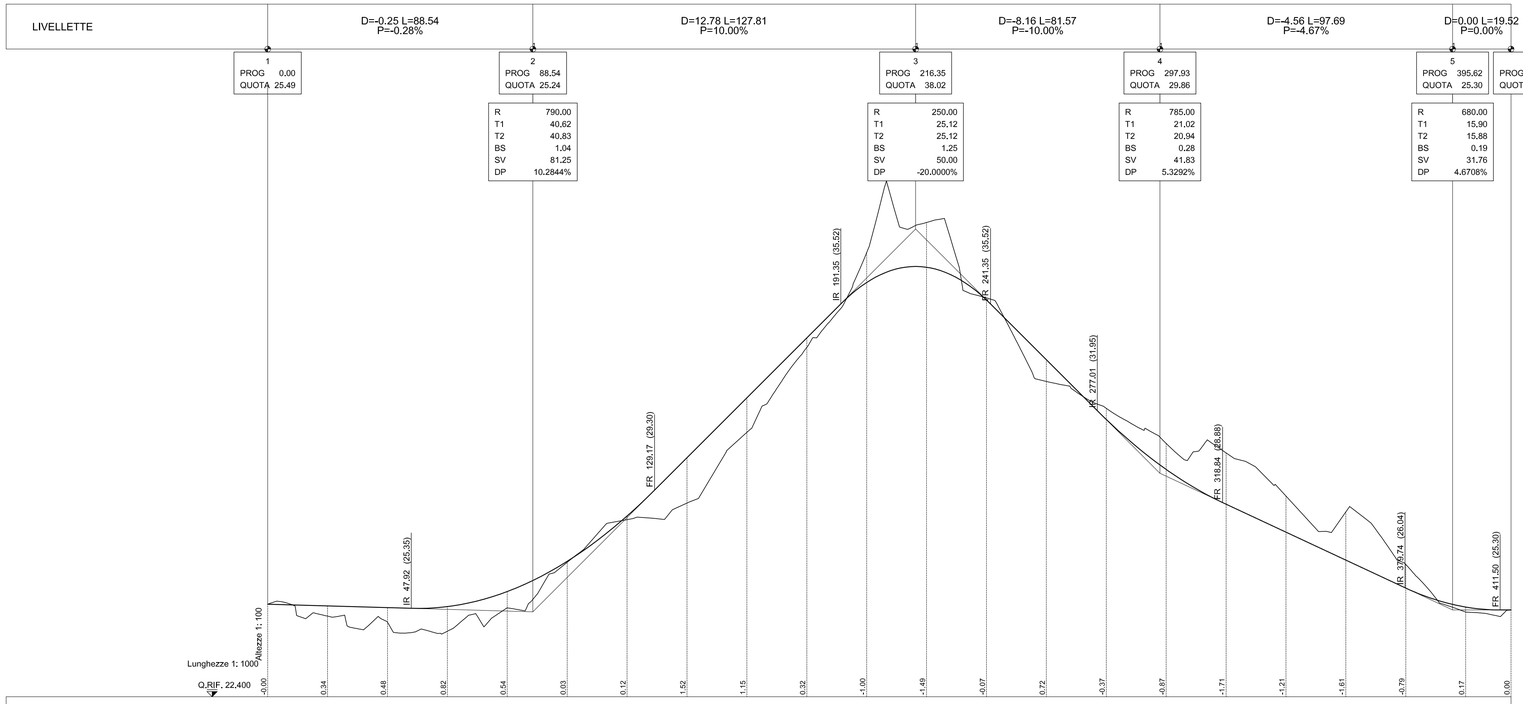

No. SEZIONI	1	2	3	4	5	6	7	8	9	10	11	12	13	14	15	16	17	18	19	20	21	22
DISTANZE PROGRESSIVE	0.00	20.00	40.00	60.00	80.00	100.00	120.00	140.00	160.00	180.00	200.00	220.00	240.00	260.00	280.00	300.00	320.00	340.00	360.00	380.00	400.00	415.14
DISTANZE PARZIALI	20.00	20.00	20.00	20.00	20.00	20.00	20.00	20.00	20.00	20.00	20.00	20.00	20.00	20.00	20.00	20.00	20.00	20.00	20.00	20.00	20.00	15.14
QUOTE TERRENO	25.49	25.09	24.89	24.59	25.37	26.89	28.31	28.87	31.23	34.06	37.23	38.23	35.72	32.93	32.03	30.86	30.54	29.10	28.57	26.82	25.23	25.30
QUOTE PROGETTO	25.49	25.43	25.37	25.41	25.91	26.92	28.43	30.38	32.38	34.38	36.23	36.74	35.65	33.65	31.66	29.99	28.83	27.89	26.96	26.03	25.39	25.30
ETTOMETRICHE	0					1						2						3				4
AND. CIGLI	Destro 5.00% -5.00% 0.00% -5.00% 5.00% -2.50% 2.50% -2.50% 0.00% 2.50% -3.17% 0.00% 2.50% -2.50% 2.50% -2.50% 2.50% -2.50% 3.50% -3.50% 5.50% Sinistro -5.00% 5.00% 0.00% 5.00% -5.00% 2.50% -2.50% 2.50% 0.00% -2.50% 3.17% 0.00% -2.50% 2.50% -2.50% 2.50% -2.50% 2.50% -3.50% -5.50%																					

PROFILO asse
SEZIONE 3
PROGRESSIVA 40.00

BI BINDER	mq	0.18
FO FONDAZIONE	mq	0.60
RI RILEVATO	mq	2.08
id IDROSEMINA	m	2.06
pr PIANO POSA RILEVATO	m	5.60
ps PIANO POSA SCAVO	m	0.46
us USURA	m	3.00

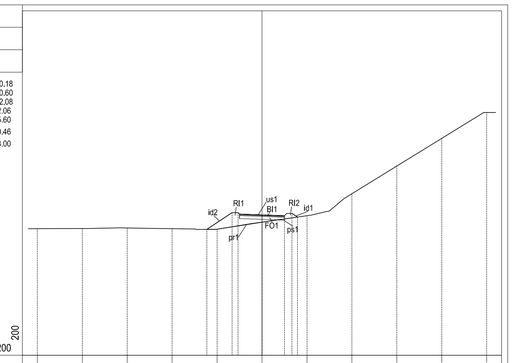

PROGRESSIVE TERRENO	-15.00	-12.00	-9.00	-6.00	-3.00	0.00	3.00	6.00	9.00	12.00	15.00											
PARZIALI TERRENO		3.00	3.00	3.00	3.00	3.00	3.00	3.00	3.00	3.00	3.00											
QUOTE TERRENO	24.45	24.46	24.50	24.45	24.42	24.89	25.31	26.78	28.63	30.49	32.21											
PROGRESSIVE PROGETTO					-3.69	-2.00	-1.60	0.00	1.50	2.00	2.37											
PARZIALI PROGETTO					1.69	0.40	1.60	1.50	0.50	0.37												
QUOTE PROGETTO					24.40	25.53 25.53	25.37		25.32 25.47	25.28												

PROFILO asse
SEZIONE 1
PROGRESSIVA 0,00

BI BINDER	mq	0.18
FO FONDAZIONE	mq	0.60
RI RILEVATO	mq	0.28
id IDROSEMINA	m	0.75
pr PIANO POSA RILEVATO	m	1.75
ps PIANO POSA SCAVO	m	3.00
us USURA	m	3.00

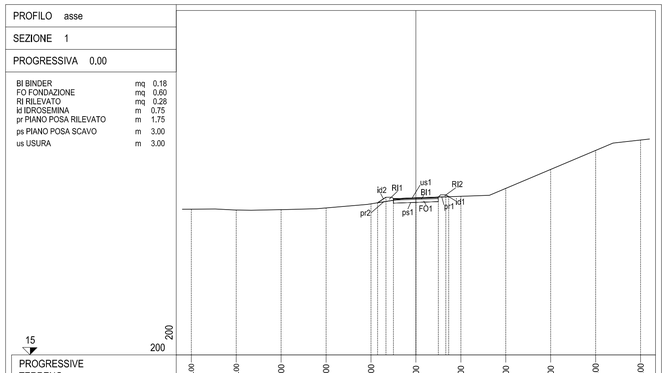

PROGRESSIVE TERRENO	-15.00	-12.00	-9.00	-6.00	-3.00	0.00	3.00	6.00	9.00	12.00	15.00											
PARZIALI TERRENO		3.00	3.00	3.00	3.00	3.00	3.00	3.00	3.00	3.00	3.00											
QUOTE TERRENO	24.73	24.67	24.71	24.82	25.09	25.49	25.59	26.12	27.39	28.65	29.35											
PROGRESSIVE PROGETTO					-2.56	-2.00	-1.50	0.00	1.50	2.00	2.19											
PARZIALI PROGETTO					0.56	0.50	1.50	1.50	0.50	0.50	0.19											
QUOTE PROGETTO					25.16 25.54 25.44	25.49			25.54 25.69 25.57													

PROFILO asse
SEZIONE 2
PROGRESSIVA 20.00

BI BINDER	mq	0.18
FO FONDAZIONE	mq	0.60
RI RILEVATO	mq	1.00
id IDROSEMINA	m	1.40
pr PIANO POSA RILEVATO	m	4.32
ps PIANO POSA SCAVO	m	1.08
us USURA	m	3.00

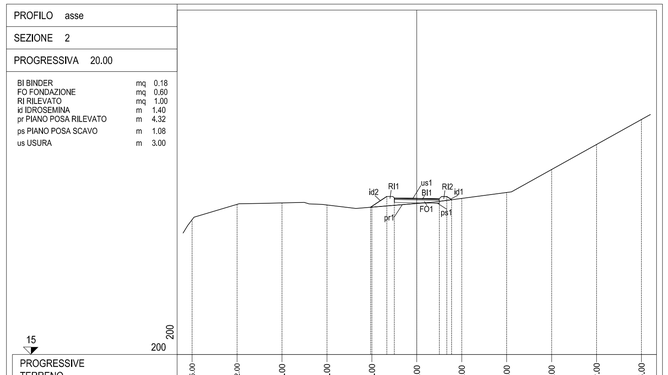

PROGRESSIVE TERRENO	-15.00	-12.00	-9.00	-6.00	-3.00	0.00	3.00	6.00	9.00	12.00	15.00											
PARZIALI TERRENO		3.00	3.00	3.00	3.00	3.00	3.00	3.00	3.00	3.00	3.00											
QUOTE TERRENO	24.01	25.03	25.12	24.99	24.84	25.09	25.43	25.82	27.36	29.03	30.70											
PROGRESSIVE PROGETTO					-3.08	-2.00	-1.50	0.00	1.50	2.00	2.32											
PARZIALI PROGETTO					1.08	0.50	1.50	1.50	0.50	0.32												
QUOTE PROGETTO					24.84 25.56 25.46			25.43	25.40 25.55 25.34													

REGIONE LAZIO

DIREZIONE REGIONALE INFRASTRUTTURE, AMBIENTE E POLITICHE ABITATIVE

LAVORI DI RIPRISTINO DELL'OFFICIOSITA' DEL FOSSO DI PRATOLUNGO COMPRESA LA M.S. DELL'ALVEO E LA COSTITUZIONE DI OPPORTUNE OPERE DI ACCUMULO E LAMINAZIONE DELLE PIENE - II LOTTO

PROGETTO ESECUTIVO

PERIZIA DI VARIANTE E SUPPLETIVA

DIGA DI PRATOLUNGO

OPERE DI ACCESSO

Strada spalla sx - Profilo e sezioni correnti

IMPRESA DI COSTRUZIONE:
ATI:

COSTRUZIONI STRADALI & CONSOLIDAMENTI SRL (capogruppo)

Edil Marisa (mandante)

PROGETTISTI:

INTEGRA (mandataria)
Prof. Ing. Marco Petrangeli
Ing. Geol. Massimo Pietrantoni

(mandante)
Ing. Luciano Landolfi
Ing. Roberto De Gennaro
Ing. Antonio Petti

STUDI GEOLOGICI: Ing. Geol. Massimo Pietrantoni

RESPONSABILE DEL PROCEDIMENTO
Dott. Dario Matturro

DIREZIONE DEI LAVORI
Ing. Severino Marasco

CODICE ELABORATO	RIFERIMENTO ELABORATO																		SCALA
	File name:																		
	D	IN	122	RD	-	PF	101	-	R	2	DIN122RD-PF101-R2.dwg								VARIE

rev	Data	Redazione	Verifica	Approvazione	Visto committente	Descrizione
0	11/2013	L.Galloppa	M. Pietrantoni	M. Petrangeli		
1	11/2013	L.Galloppa	M. Pietrantoni	M. Petrangeli		Istruttoria Direzione Generale Dighe
2	08/07/2015	L.Galloppa	M. Pietrantoni	M. Petrangeli		Ottemperanza prescrizioni. Consegna definitiva

la riproduzione del presente elaborato e' vietata a termini di legge senza la espressa, preventiva autorizzazione