

TAVOLA 14 – SCALA 1: 2000



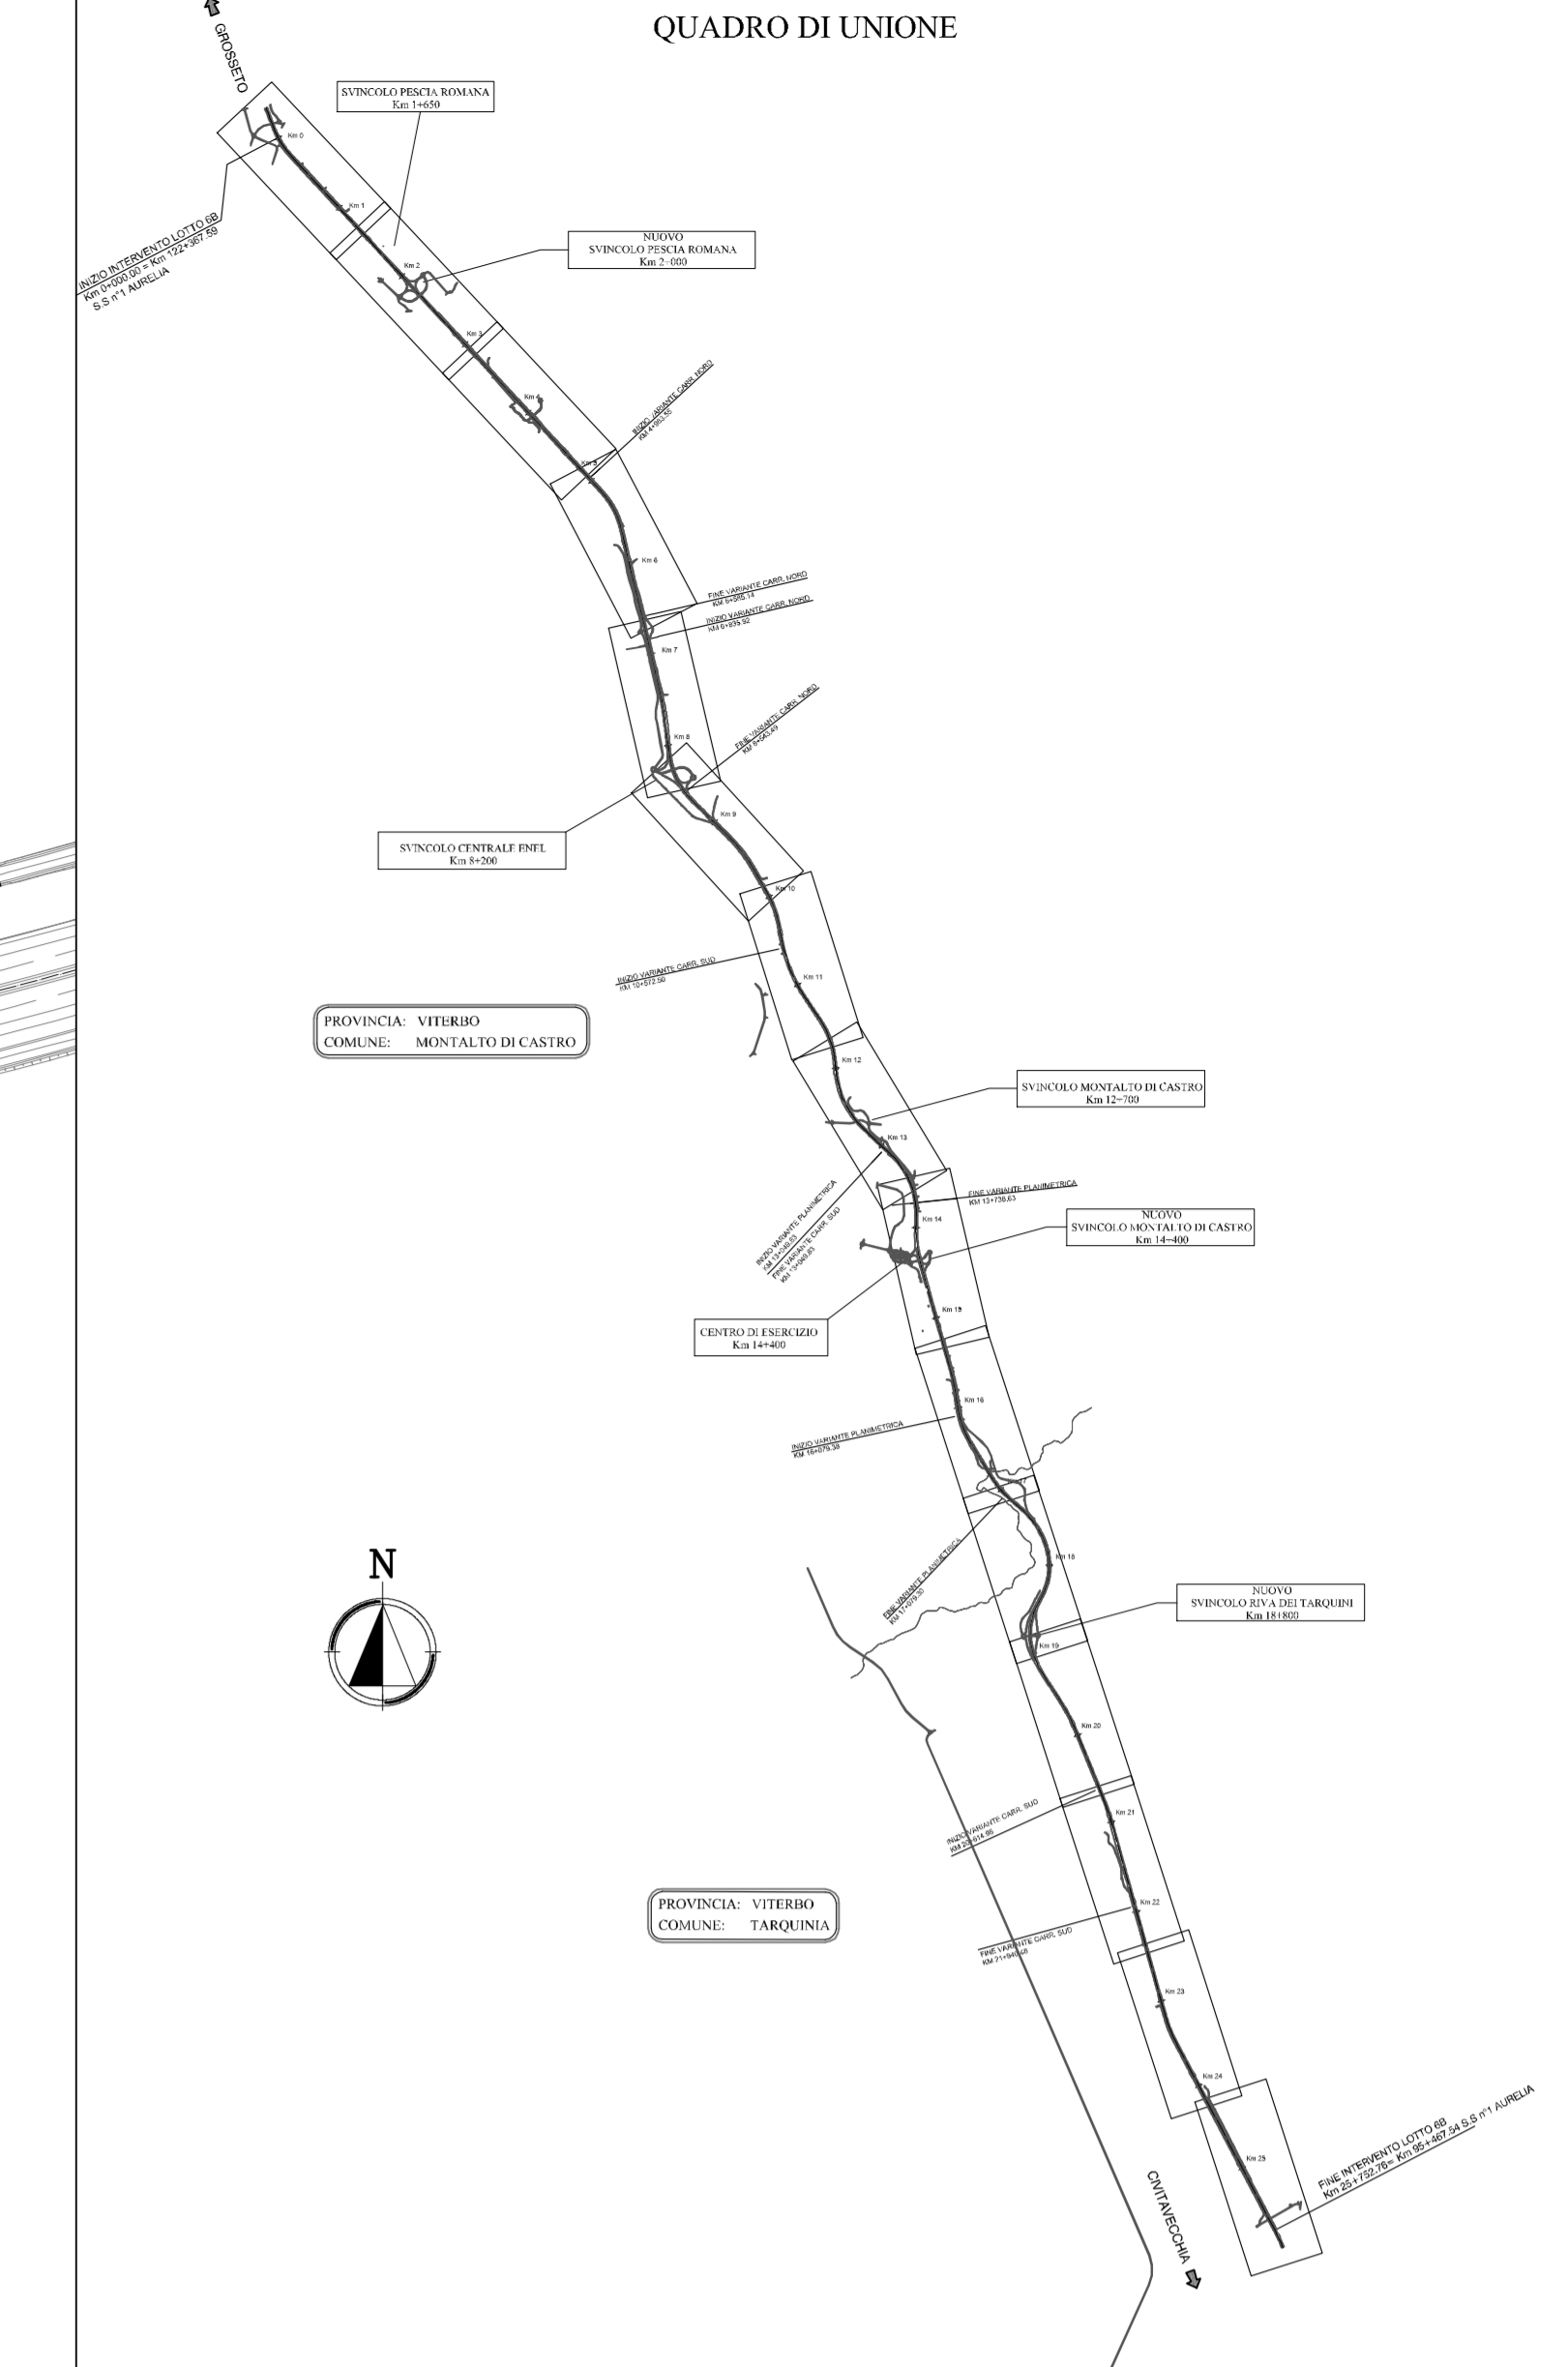


TAVOLA 15 – SCALA 1: 2000

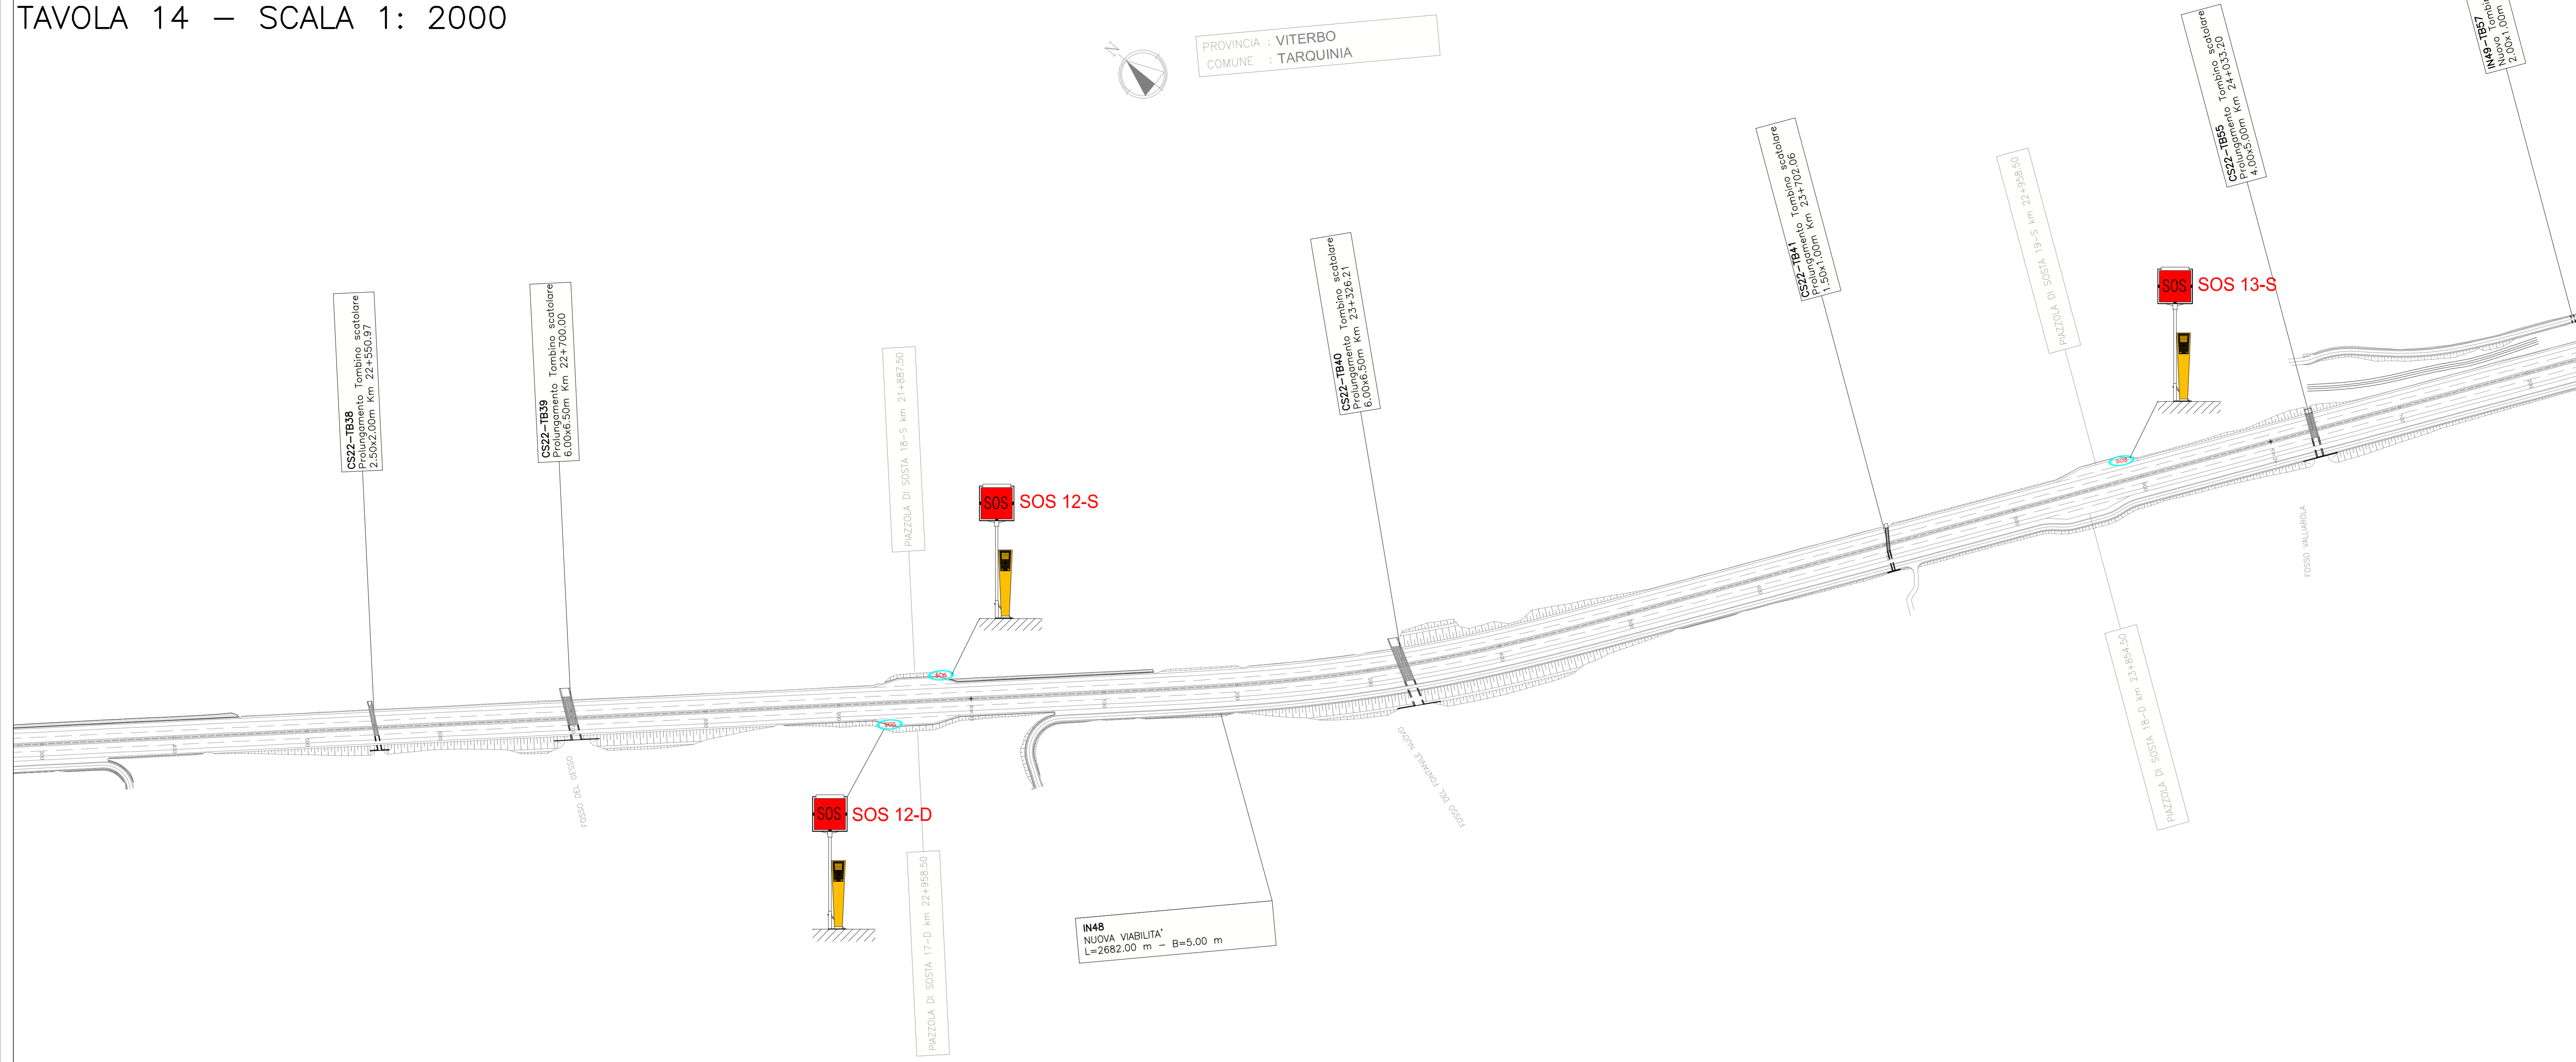

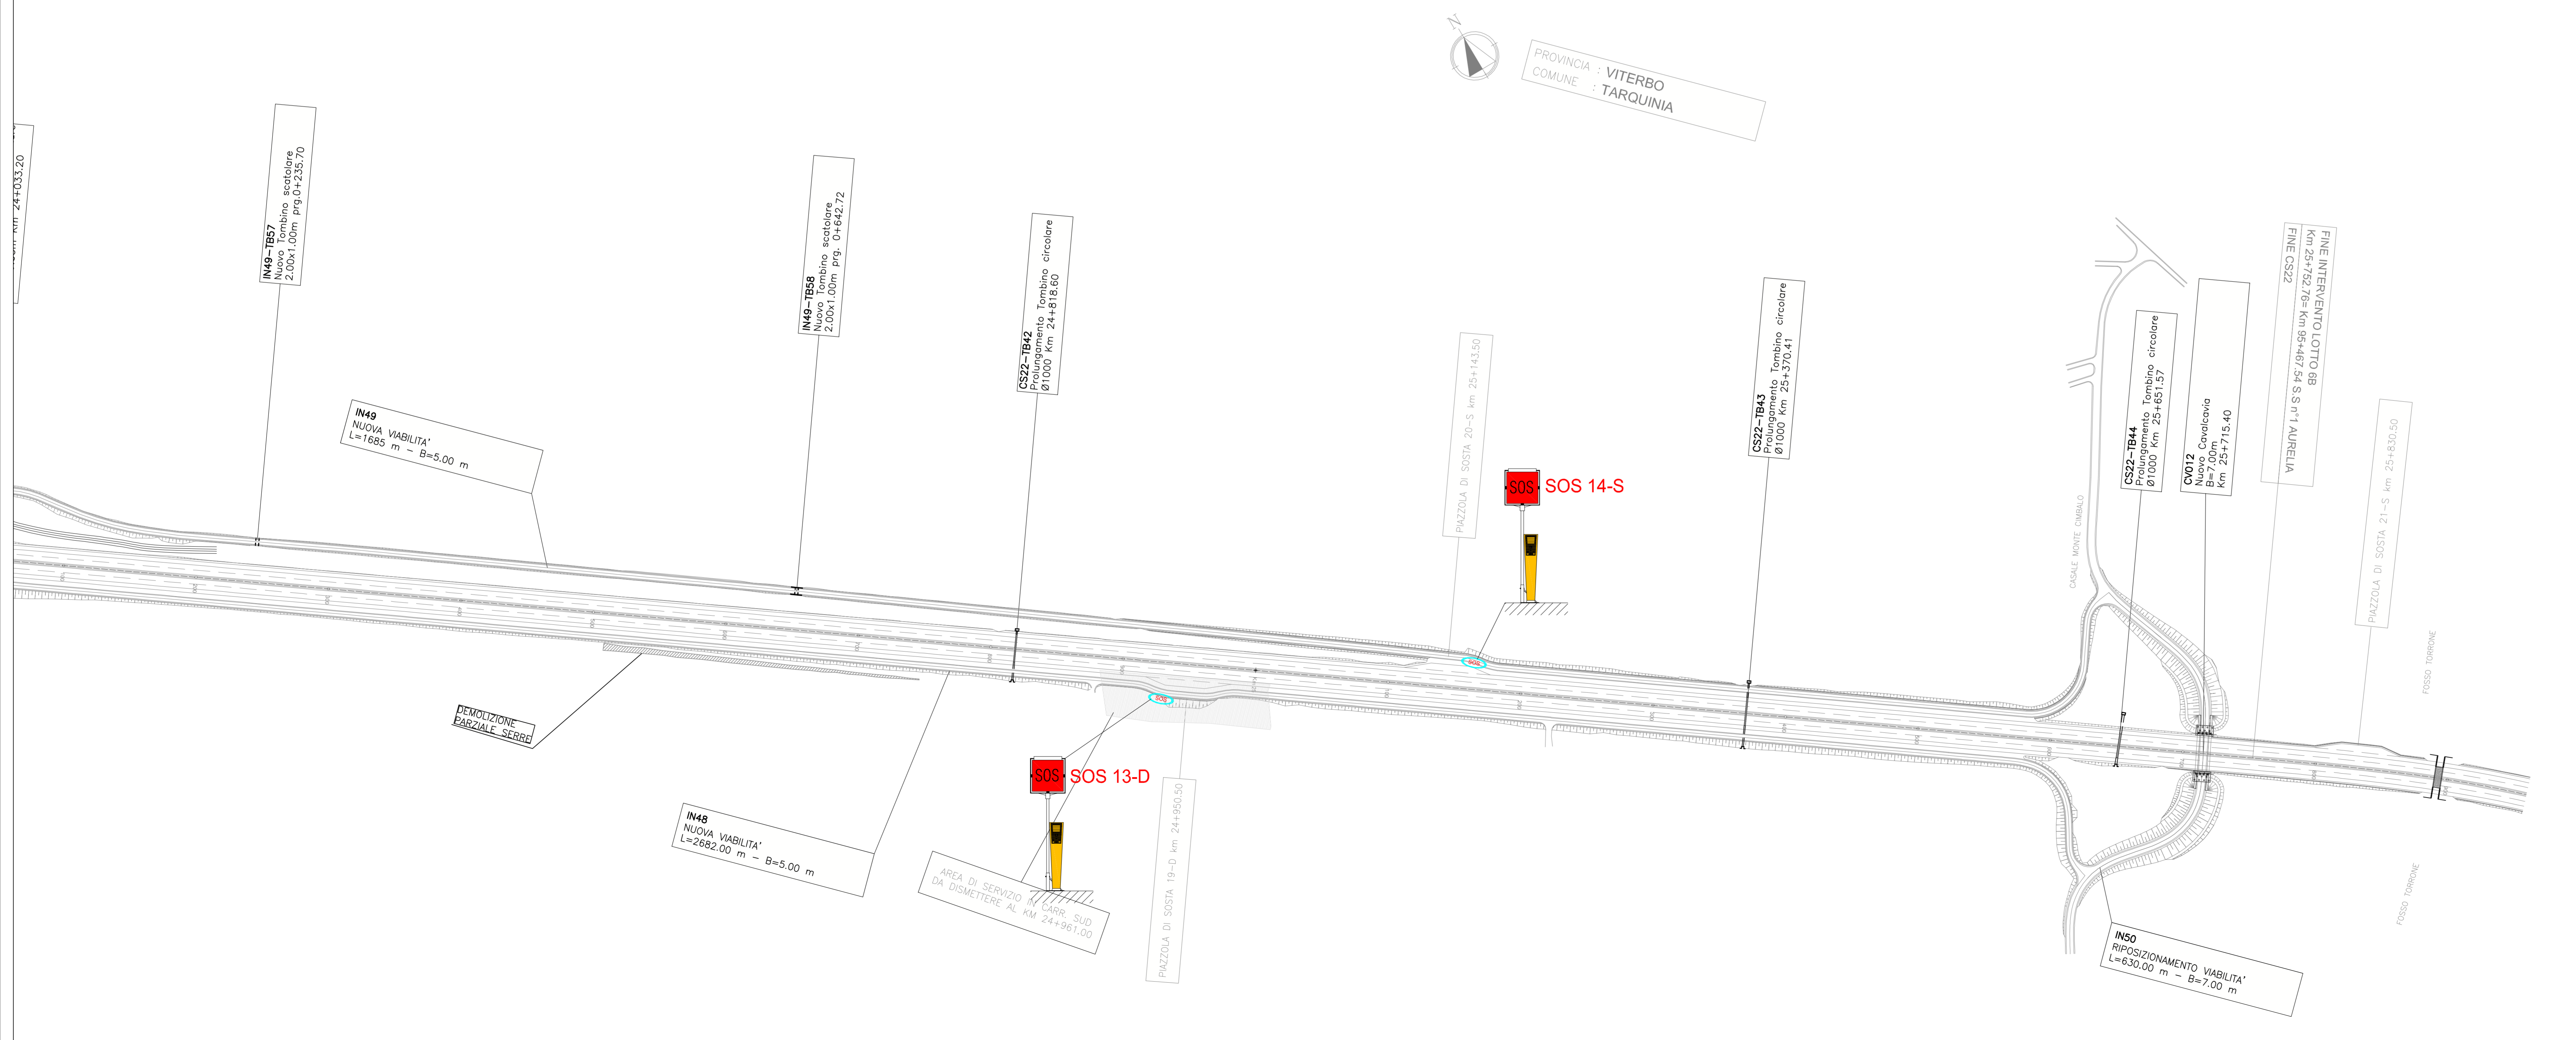

Società Autostrada Tirrenica S.p.A.
GRUPPO AUTOSTRADALE PER L'ITALIA S.p.A.

AUTOSTRADA (A12) : ROSIGNANO – CIVITAVECCHIA
LOTTO 6B
TRATTO: PESCIA ROMANA – TARQUINIA
PROGETTO DEFINITIVO
INFRASTRUTTURA STRATEGICA DI PREMINENTE INTERESSE NAZIONALE LE CUI PROCEDURE DI APPROVAZIONE SONO REGOLATE DALL' ART. 161 DEL D.LGS. 163/2006

AU – CORPO AUTOSTRADALE
IMPIANTI ELETTROMECCANICI
PLANIMETRIA DI INQUADRAMENTO
IMPIANTI DI PIATTAFORMA
TAVOLA 14 – TAVOLA 15

IL RESPONSABILE PROGETTAZIONE SPECIALISTICA Ing. Luigi Schiavetta Cod. Paga. Milano N. 1272 RESPONSABILE A CURA DI:		IL RESPONSABILE INTERAZIONE PRESSIONI SPECIALIZZAZIONE Ing. Massimo Alfani Cod. Paga. Milano N. 120113 COORDINATORE GENERALE UPS		IL DIRETTORE TECNICO Ing. Maurizio Torreal Cod. Paga. Milano N. 161492 RESPONSABILE DIREZIONE SVILUPPO INFRASTRUTTURE															
REVISIONI ELABORATI <table border="1" style="width: 100%; border-collapse: collapse;"> <thead> <tr> <th>codice</th> <th>contenuto</th> <th>data</th> <th>aut.</th> <th>revisione</th> </tr> </thead> <tbody> <tr> <td>1</td> <td>21211602</td> <td>17</td> <td>IMPO</td> <td>17</td> </tr> </tbody> </table>		codice	contenuto	data	aut.	revisione	1	21211602	17	IMPO	17	DATA: FEBBRAIO 2011		REVISIONE: <table border="1" style="width: 100%; border-collapse: collapse;"> <thead> <tr> <th>nr.</th> <th>data</th> </tr> </thead> <tbody> <tr> <td>01</td> <td>02/02</td> </tr> </tbody> </table>		nr.	data	01	02/02
codice	contenuto	data	aut.	revisione															
1	21211602	17	IMPO	17															
nr.	data																		
01	02/02																		
COORDINATORE A CURA DI:		CONFERMATO:		RESPONSABILE DI COMANDA:															
RESPONSABILE DI COMANDA: Arch. Mario Gualdi Cod. Arch. Venezia N. 1234 COORDINATORE OPERATIVO DI PROGETTO		VISTO DEL COMMITTENTE: 		VISTO DEL CONCESSIONARIO: 															