

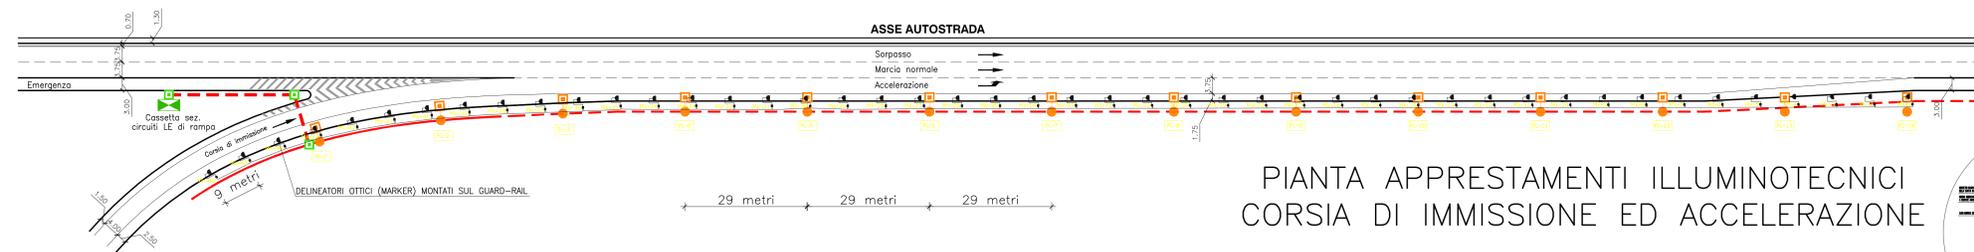


TIPOLOGICO ILLUMINAZIONE RAMPE CON 14 APPARECCHI TESTAPALO H=8,5m F.T. DEL TIPO A LED DA 180W




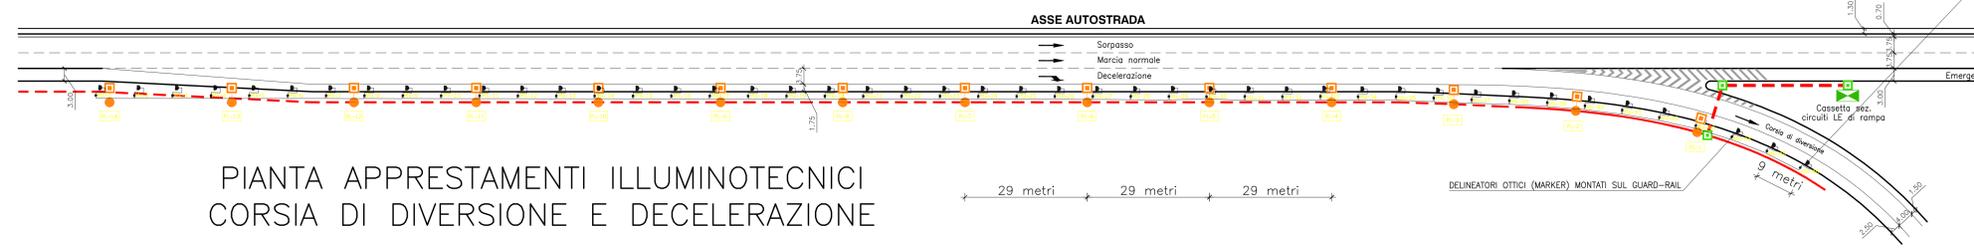


PIANTA APPRESTAMENTI ILLUMINOTECNICI
CORSIA DI IMMISSIONE ED ACCELERAZIONE

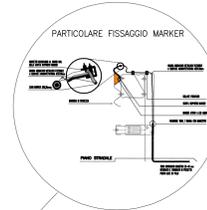

PIANTA APPRESTAMENTI ILLUMINOTECNICI
CORSIA DI DIVERSIONE E DECELERAZIONE


PALO ILLUMINAZIONE RAMPE DI SVINCOLO

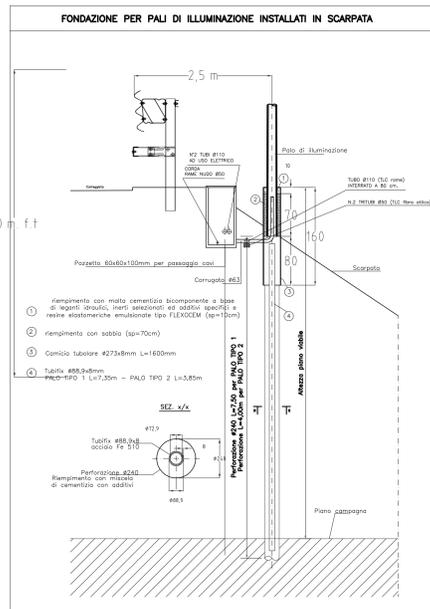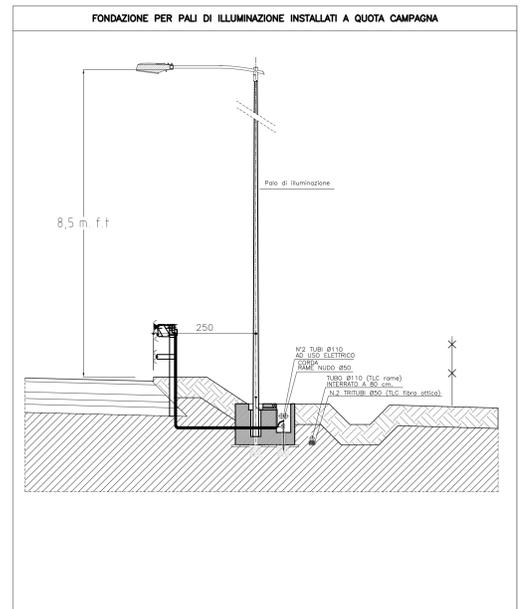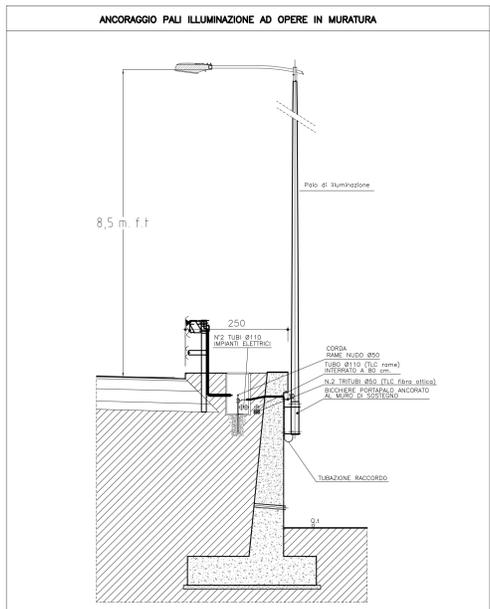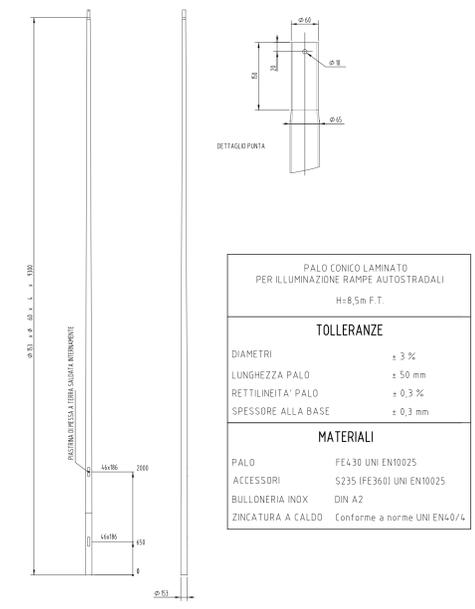


PRESCRIZIONI SUI MATERIALI:

Acciaio per tubi: Fe 570 - F _{yk} = 2400 Kg/cm ² - F _{yk} = 2100 Kg/cm ²	Acciaio per carpenteria: Fe 360 - F _{yk} = 2400 Kg/cm ² - F _{yk} = 2100 Kg/cm ²
Acciaio per lamiere: Fe 360 - F _{yk} = 2400 Kg/cm ² - F _{yk} = 2100 Kg/cm ²	Acciaio per bullonerie: Fe 570 - F _{yk} = 2400 Kg/cm ² - F _{yk} = 2100 Kg/cm ²
Calcestruzzo: - Resistenza caratteristica f _{ck} = 25 N/mm ² - Resistenza di calcolo f _{cd} = 16,67 N/mm ²	Calcestruzzo per tubi: - Resistenza caratteristica f _{ck} = 25 N/mm ² - Resistenza di calcolo f _{cd} = 16,67 N/mm ²






CAMICIA TUBOLARE

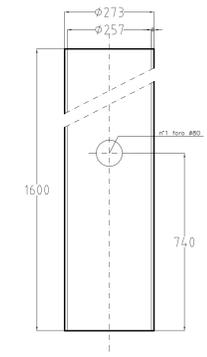

SBRACCIO PALO PER CORPO ILLUMINANTE

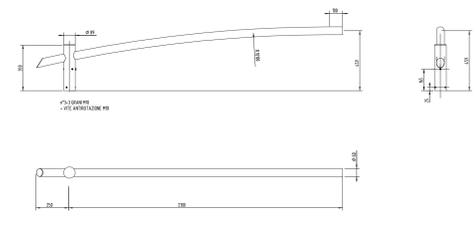

STAFFA PORTAPALO ACCIAIO ZINCATO A CALDO (LA BULLONERIA DOVRA' ESSERE IN ACCIAIO INOX AISI 304)

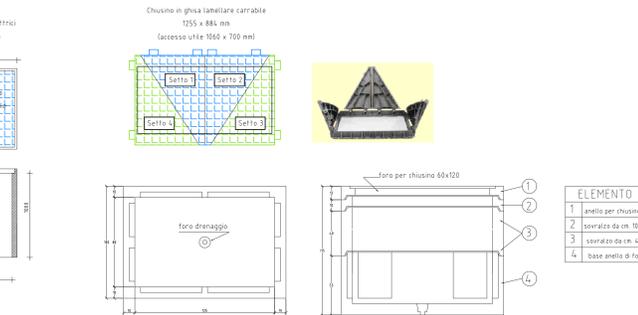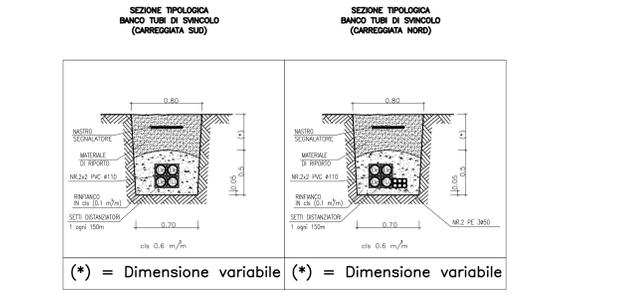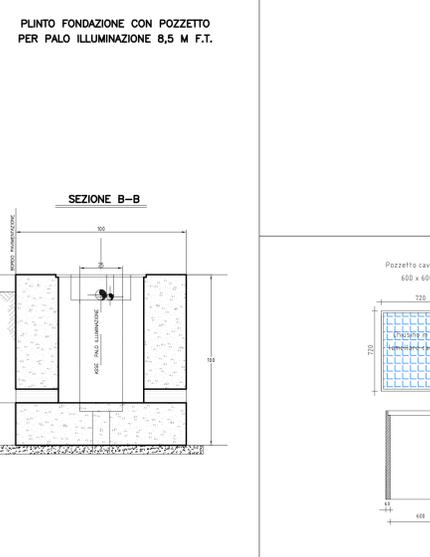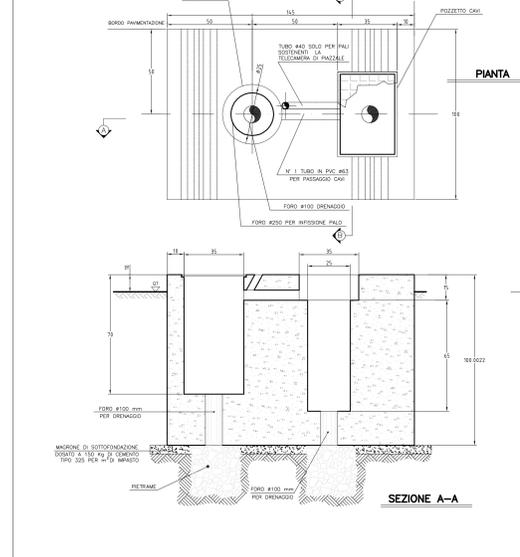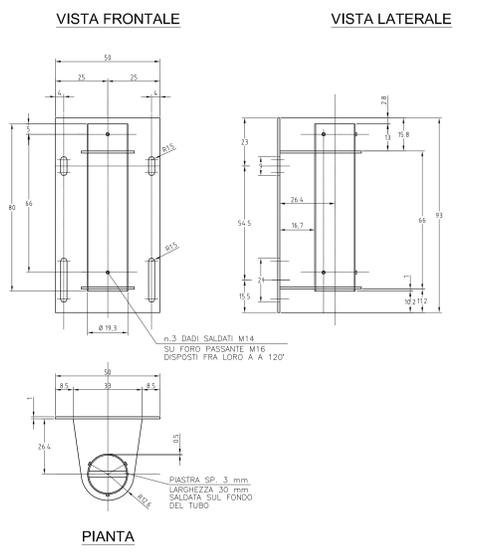

Società Autostrada Tirrenica S.p.A.
GRUPPO AUTOSTRADALE PER L'ITALIA S.p.A.

AUTOSTRADA (A12) : ROSIGNANO – CIVITAVECCHIA
LOTTO 6B
TRATTO: PESCIA ROMANA – TARQUINA
PROGETTO DEFINITIVO
INFRASTRUTTURA STRATEGICA DI PREMINENTE INTERESSE NAZIONALE LE CUI PROCEDURE DI APPROVAZIONE SONO REGOLATE DALL' ART. 161 DEL D.LGS. 163/2006

AU – CORPO AUTOSTRADALE
IMPIANTI ELETTROMECCANICI
IMPIANTI ILLUMINAZIONE ESTERNA
ILLUMINAZIONE RAMPE DI SVINCOLO E PARTIC. TIPOLOGICI

IL RESPONSABILE PROGETTAZIONE SPECIALISTICA		IL RESPONSABILE INTERAZIONE PRESSIONI SPECIALISTICA		IL DIRETTORE TECNICO	
Ing. Luigi Schivetta Cod. Paga. Prov. N. 1972 RESPONSABILE UFFICIO IMP		Ing. Massimo Torrali Cod. Paga. Prov. N. 20013 COORDINATORE GENERALE IMP		Ing. Maurizio Torrali Cod. Paga. Prov. N. 16492 RESPONSABILE DIREZIONE SVILUPPO INFRASTRUTTURE	

REVISIONI ELABORATE	REVISIONI APPROVATE	DATA	REVISIONE
1	1	FEBBRAIO 2011	1

CONFEZIONATA A CURA DI	COORDINATORE OPERATIVO DI PROGETTO	VISTO DEL COMMITTENTE	VISTO DEL CONCESSIONARIO
Ing. Luigi Schivetta Cod. Paga. Prov. N. 1972	Ing. Maurizio Torrali Cod. Paga. Prov. N. 16492	Ing. Luigi Schivetta Cod. Paga. Prov. N. 1972	Ing. Maurizio Torrali Cod. Paga. Prov. N. 16492