


LEGENDA:

-  Limite area di intervento
- COMPONENTI PRIMARIE
 -  Aree di connessione primaria
- COMPONENTI SECONDARIE
 -  Territorio agricolo tutelato
 -  Territorio agricolo tutelato
- DIRETTIVE DI DISEGNO DI STRUTTURA DELLE COSTRUZIONI INSEDIATIVE URBANE COMPLESSE ED ELEMENTARI
 -  Sedi per le attività legate al ciclo della produzione, distribuzione e commercializzazione delle merci
- Base cartografica
 -  Fiumi

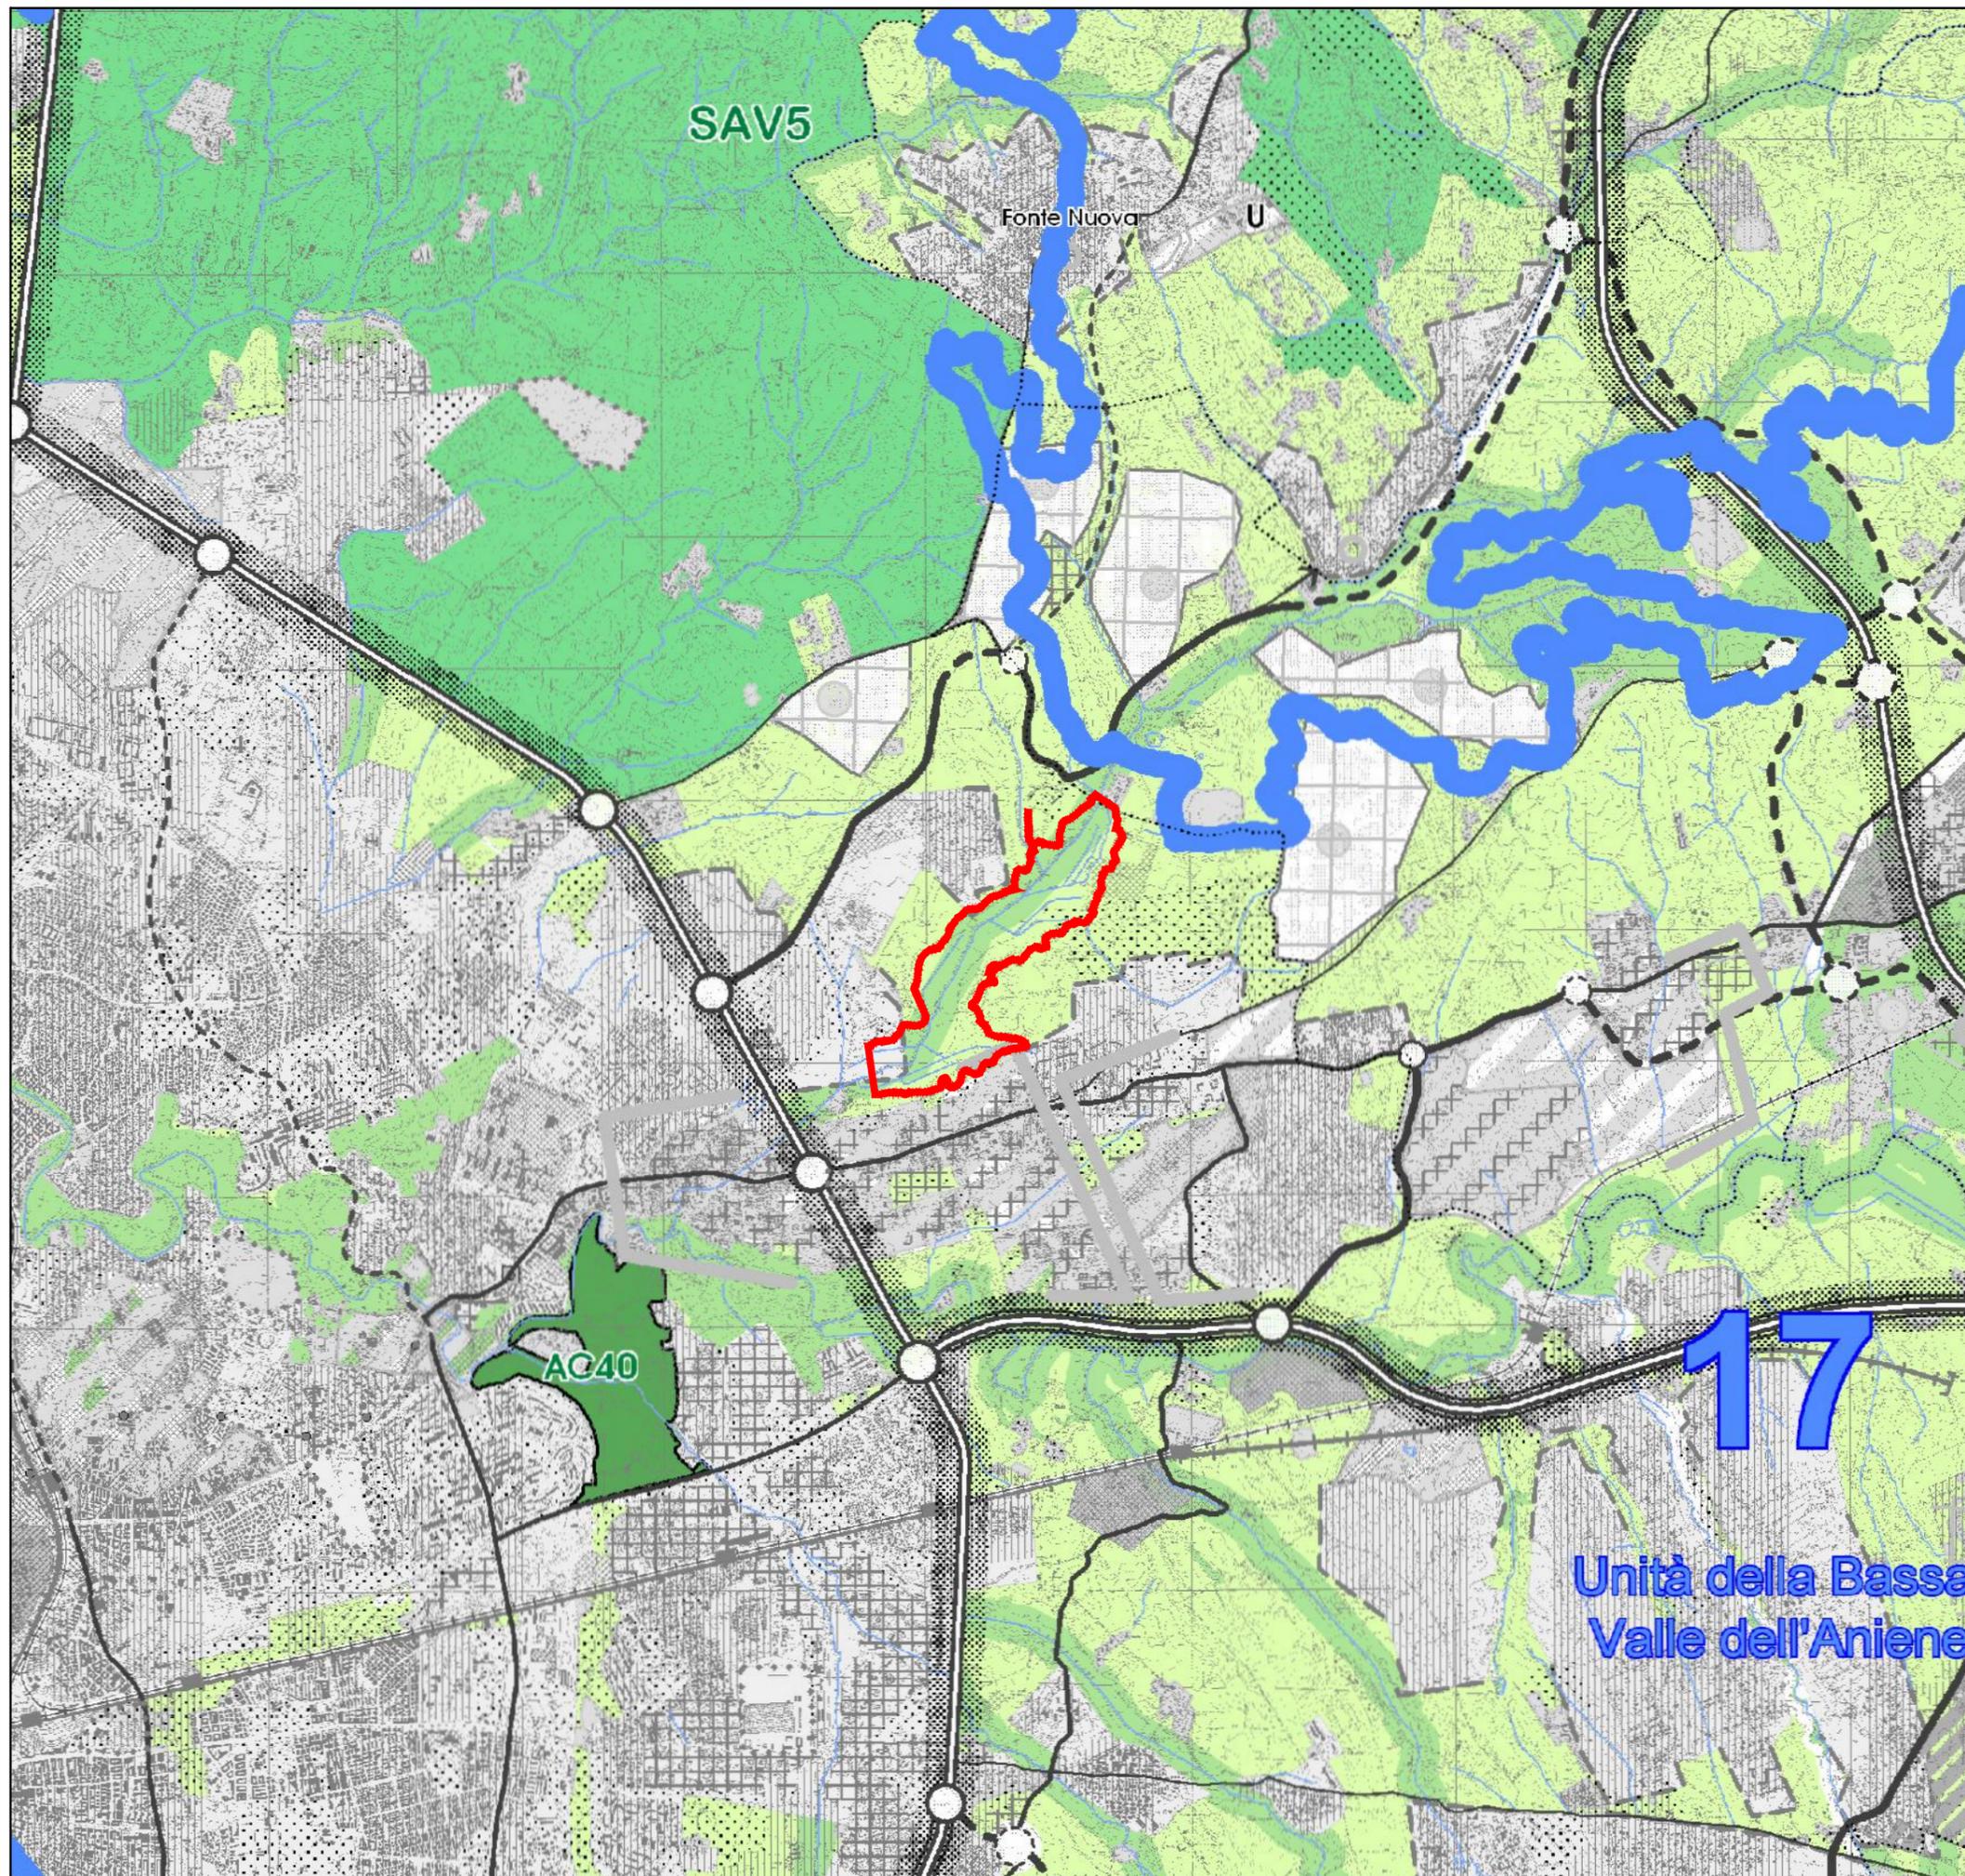


LEGENDA:

 Limite area di intervento

RETE ECOLOGICA PROVINCIALE

 Aree di connessione primaria

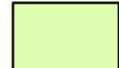 Territorio agricolo tutelato

 Unità territoriali ambientali
17-Unità della Bassa Valle dell'Aniene

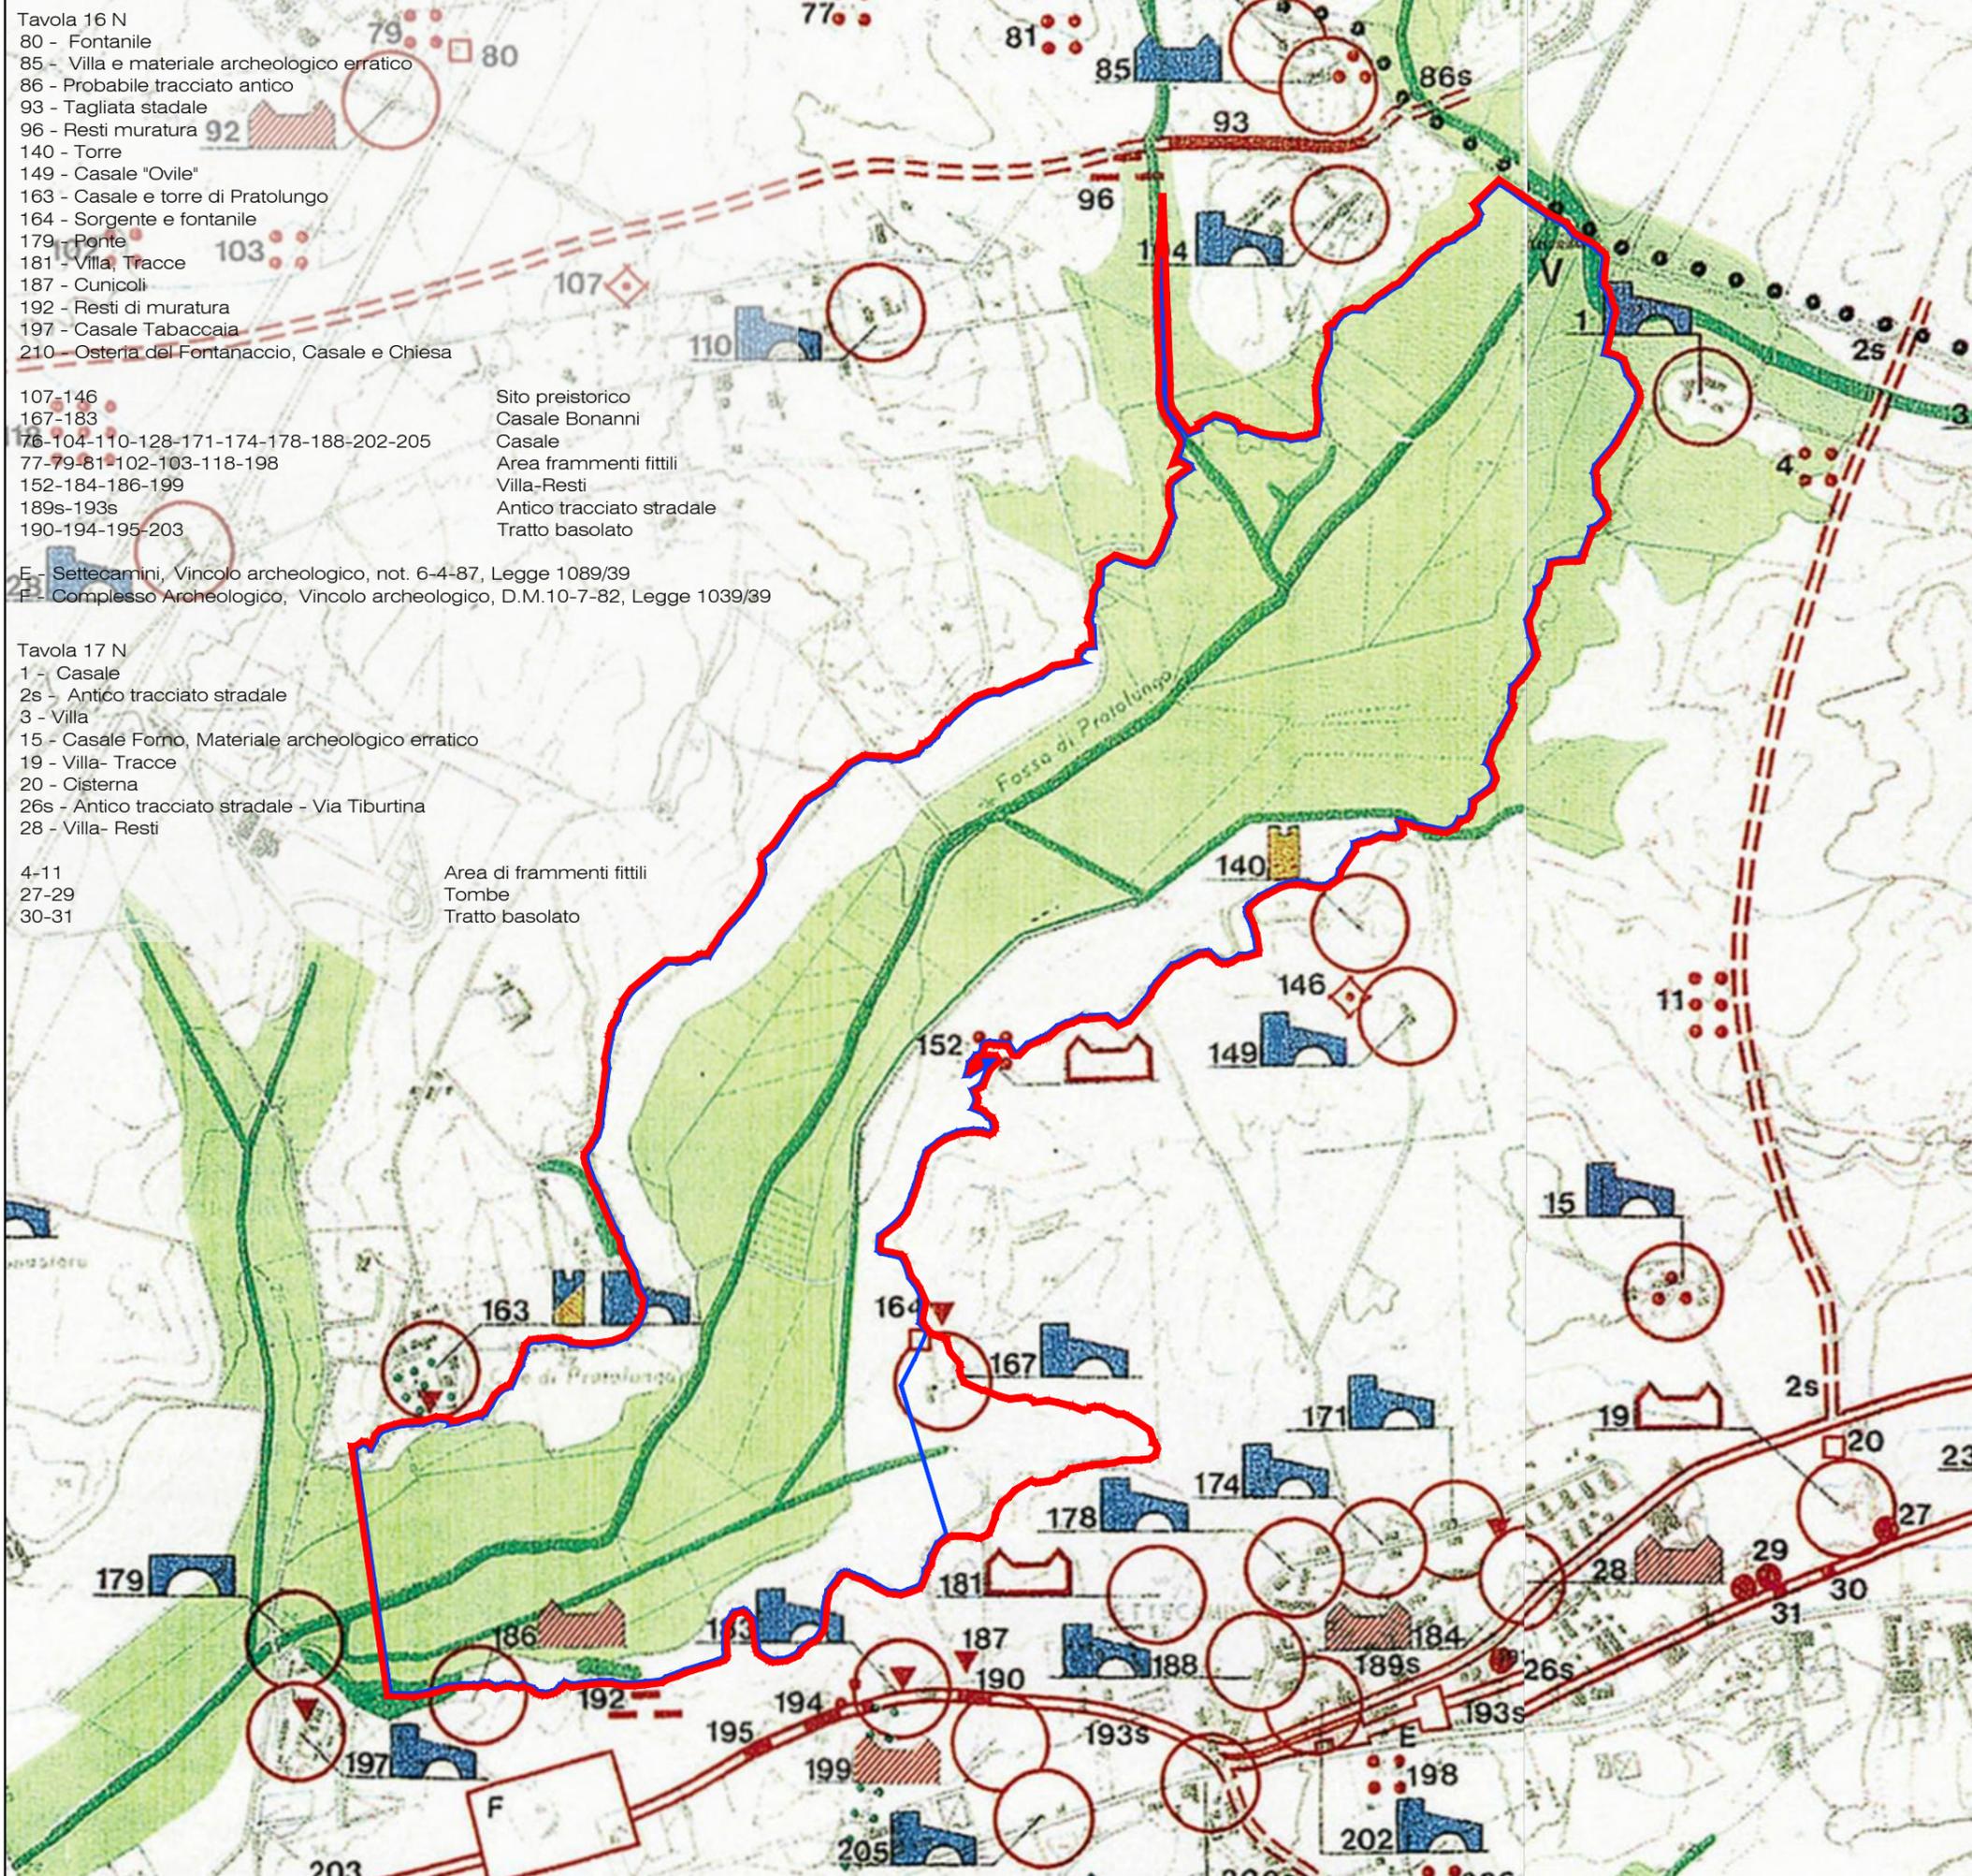


Tavola 16 N
 80 - Fontanile
 85 - Villa e materiale archeologico erratico
 86 - Probabile tracciato antico
 93 - Tagliata stadale
 96 - Resti muratura
 140 - Torre
 149 - Casale "Ovile"
 163 - Casale e torre di Pratalungo
 164 - Sorgente e fontanile
 179 - Ponte
 181 - Villa, Tracce
 187 - Cunicoli
 192 - Resti di muratura
 197 - Casale Tabaccaia
 210 - Osteria del Fontanaccio, Casale e Chiesa

107-146
 167-183
 176-104-110-128-171-174-178-188-202-205
 77-79-81-102-103-118-198
 152-184-186-199
 189s-193s
 190-194-195-203

Sito preistorico
 Casale Bonanni
 Casale
 Area frammenti fittili
 Villa-Resti
 Antico tracciato stradale
 Tratto basolato

E - Settecamini, Vincolo archeologico, not. 6-4-87, Legge 1089/39
 F - Complesso Archeologico, Vincolo archeologico, D.M.10-7-82, Legge 1039/39

Tavola 17 N
 1 - Casale
 2s - Antico tracciato stradale
 3 - Villa
 15 - Casale Forno, Materiale archeologico erratico
 19 - Villa- Tracce
 20 - Cisterna
 26s - Antico tracciato stradale - Via Tiburtina
 28 - Villa- Resti

4-11
 27-29
 30-31

Area di frammenti fittili
 Tombe
 Tratto basolato

LEGENDA:

Limite area di intervento

Elaborazione di Progetto definitivo

Elaborazione di Progetto esecutivo

LINEARI

Interesse storico - monumentale

Tratto basolato/tagliata

Antico tracciato

Probabile tracciato antico

Interesse naturalistico e/o paesistico

Alberature

Fosso

AREALI

a) Interesse storico - monumentale

Sito preistorico

b) Interesse naturalistico e/o paesistico

bosco e/o macchia

fondo valle

PUNTIFORMI

Interesse storico-monumentale-paesistico

Torre

Casale

Villa o Residenza


Elemento storico monumentale

Materiale archeologico erratico

Elemento storico-paesistico

VINCOLI

Vincolo archeologico e/o monumentale

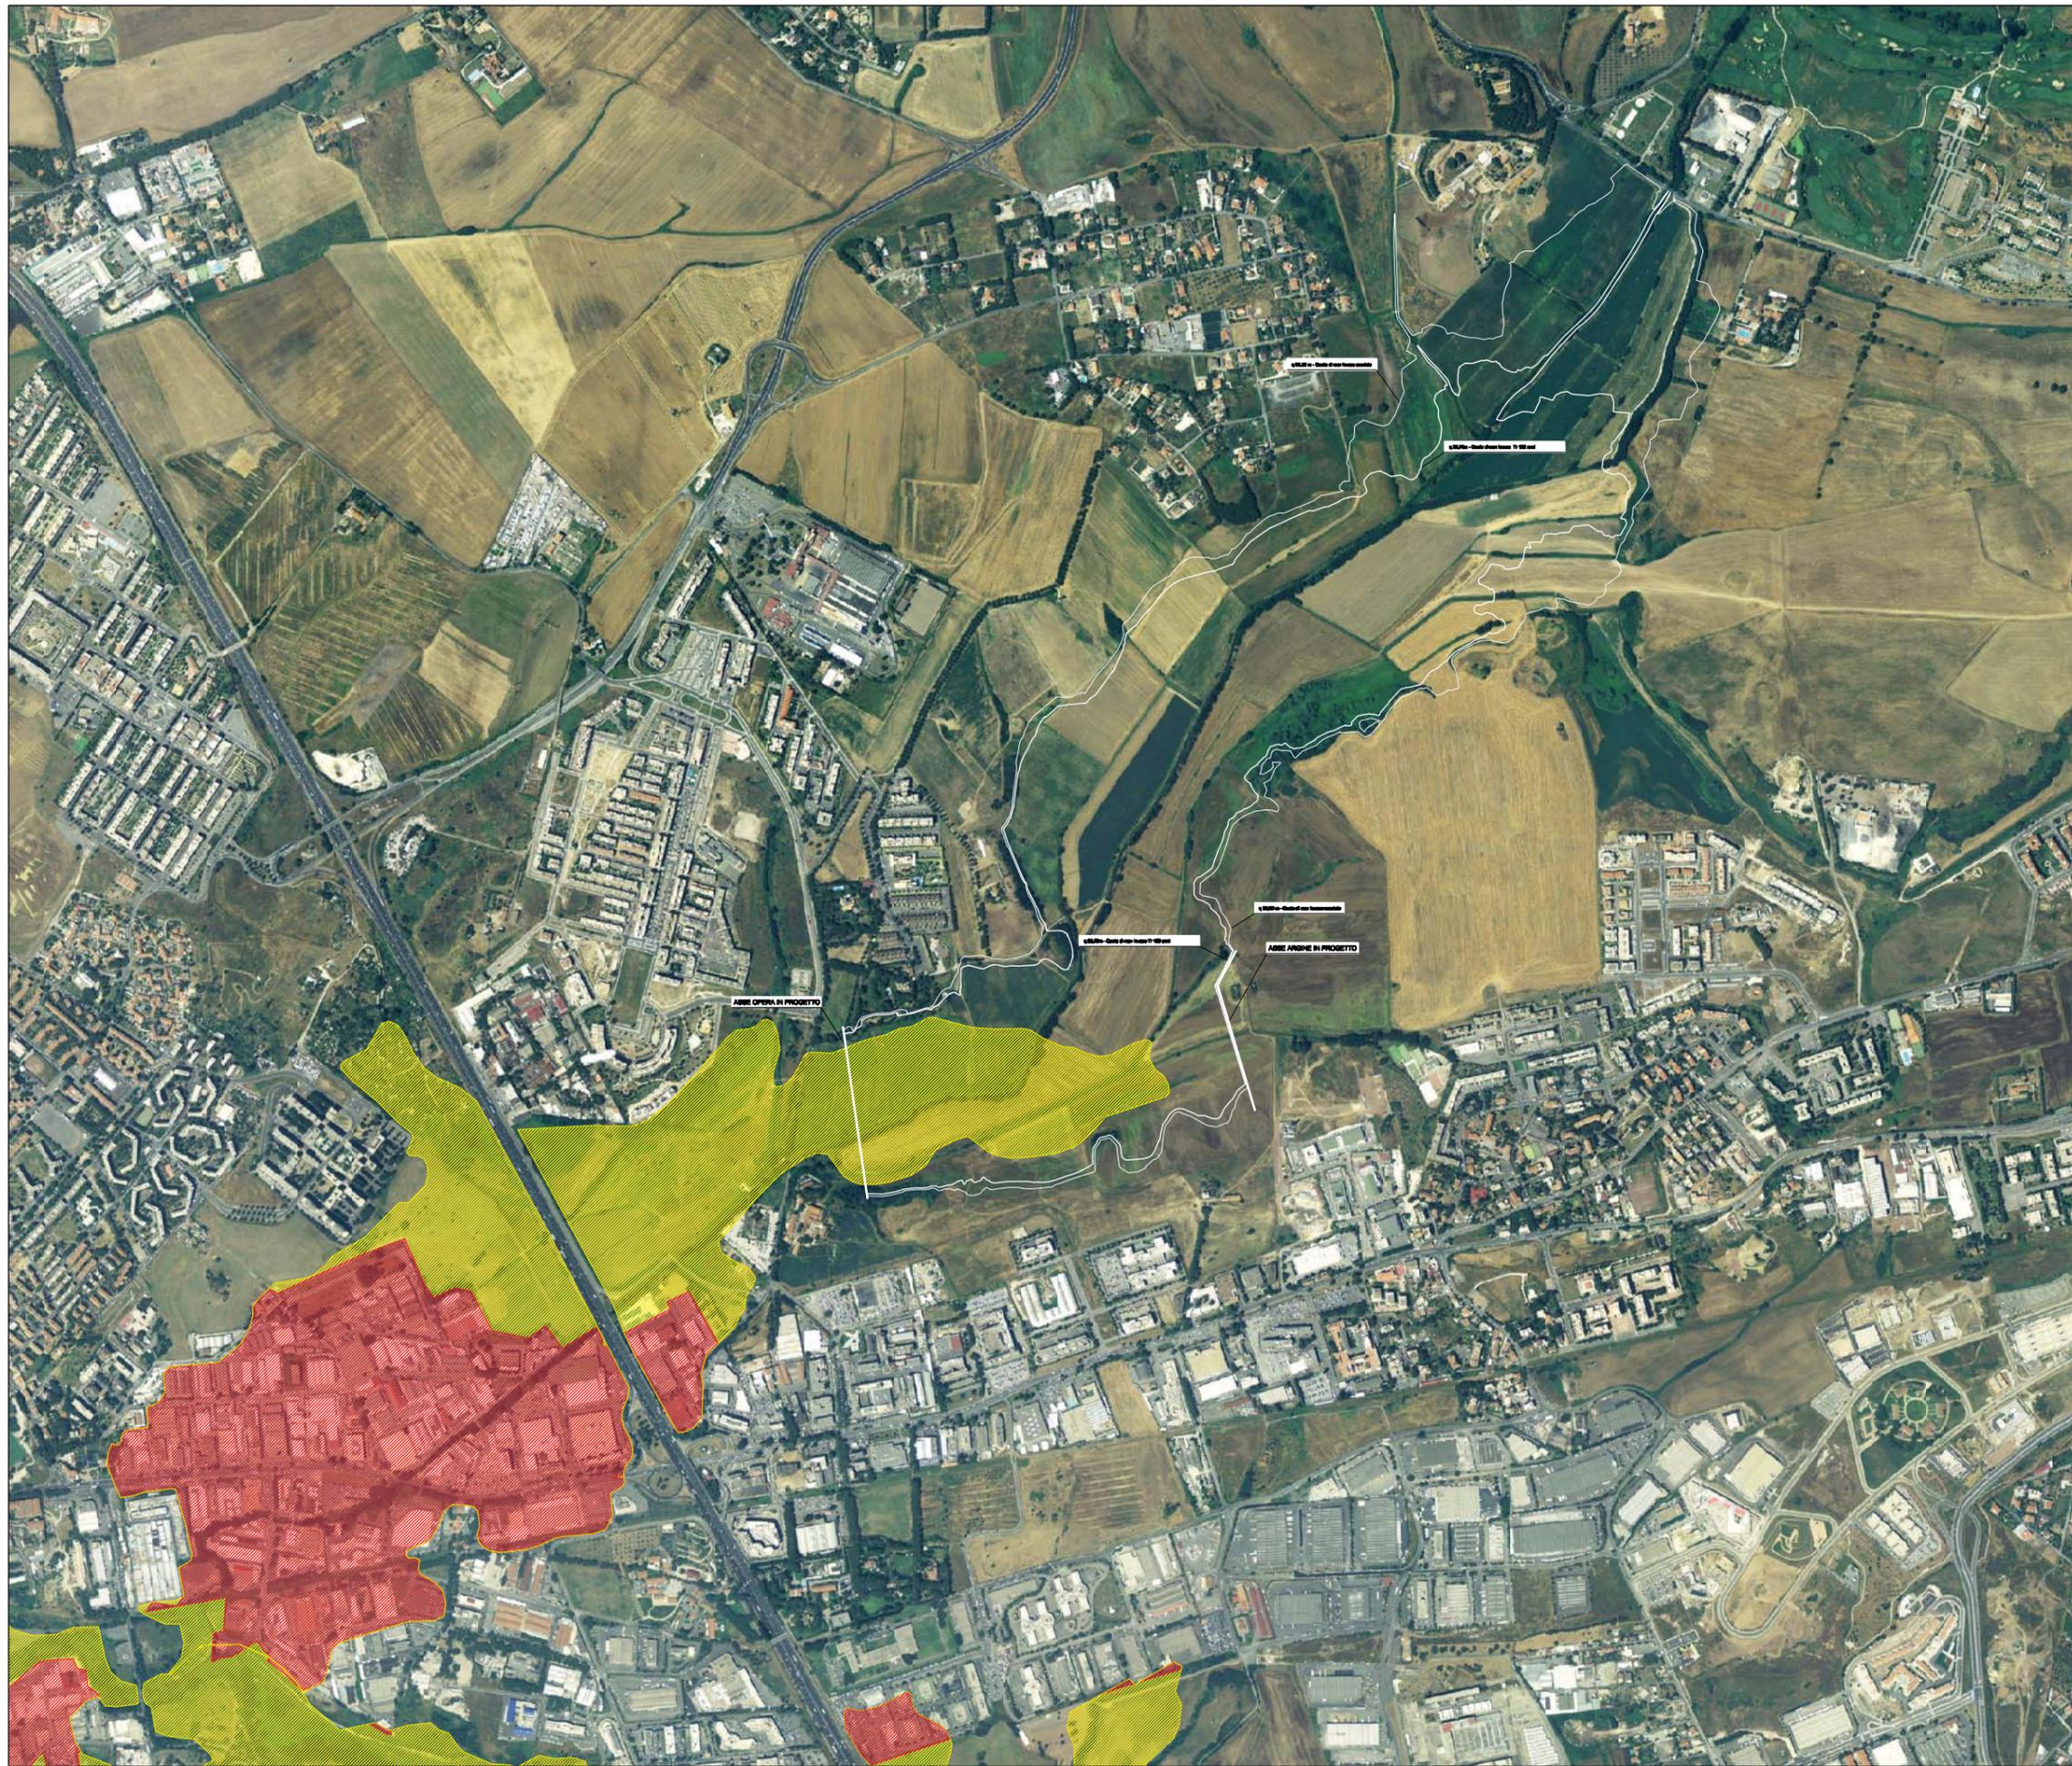

LEGENDA

Fascio Fluviali e zone a Rischio secondo il P.A.I. dell'Autorità di Bacino del fiume Tevere	
	Fascio A
	Rischio R4



PRESIDENTE DELLA REGIONE LAZIO/COMMISSARIO DELEGATO PER IL SUPERAMENTO DELL'EMERGENZA DETERMINATASI IN RELAZIONE AGLI EVENTI ATMOSFERICI CHE HANNO COLPITO IL TERRITORIO NAZIONALE NEI MESI DI NOVEMBRE E DICEMBRE (D.P.C.M. n. 3734 del 16 Gennaio 2009 G.U. n. 19 del 24 gennaio 2009)

"PRIMI INTERVENTI DI PROTEZIONE CIVILE DIRETTI A FRONTEGGIARE I DANNI CONSEGUENTI AGLI EVENTI ATMOSFERICI CHE HANNO COLPITO IL TERRITORIO NAZIONALE NEI MESI DI NOVEMBRE E DICEMBRE 2008"

LAVORI DI RIPRISTINO DELL'OFFICIOSITA' DEL FOSSO DI PRATOLUNGO COMPRESA LA M.S. DELL'ALVEO E LA COSTITUZIONE DI OPPORTUNE OPERE DI ACCUMULO E LAMINAZIONE DELLE PIENE - II LOTTO
PROGETTO DEFINITIVO


PLANIMETRIA AREE INONDABILI

GRUPPO DI PROGETTAZIONE:
RESPONSABILE E COORDINATORE: Ing. Paolo Cappelletti - CO.R.P. S.r.l.
RESPONSABILE DEL PROCEDIMENTO: Ing. Gaetano Ghisla
PROGETTAZIONE OPERE DI REGOLAZIONE: Ing. Marco Bardi - Studio Ing. G. Paveselli S.r.l.
ANALISI E PROGETTAZIONI GEOTECNICHE: Ing. Carolina Napolitano, Ing. Gaetano Ciani - ESO S.r.l.
CONSULENZA GEOLOGICA: Dott. Pio Bonetti
CALCOLO IDROLOGICO ED IDRAULICO: Ing. Luca Cossani - CO.R.P. S.r.l.
COORDINAMENTO SICUREZZA IN FASE DI PROGETTAZIONE: Ing. Marco Ripanti
STUDI AMBIENTALI: Ing. Giorgio Ianni, Ing. Valterio Tommasini - CO.R.P. S.r.l.
PIU'VEE E STUDI TOPOGRAFICI: Chim. Cesare Lottolito, Chim. Alessandro Ielo - CO.R.P. S.r.l.
INDAGINI GEOELETTRICHE: Ing. Gianfranco Marcellini - GEOSTUDI ARTER S.r.l.

CODICE ELABORAZIONE	CATEGORIA				RIFERIMENTO ELABORAZIONE		SCALA
	anno	nr.	tip.	stato	file	nome	
028.0	1	0	0	0	0	028.0_D_CO_D_01_00.dwg	1:5000

Rev.	Data	Redazione	Verifica	Approvazione	Nota commentata	Descrizione
1	16-11-09	Ing. V. Tommasini	Ing. G. Ianni	Ing. F. Colavito		
2						
3						

Sezione tipo Argine fosso Prato Lungo Scala 1:100

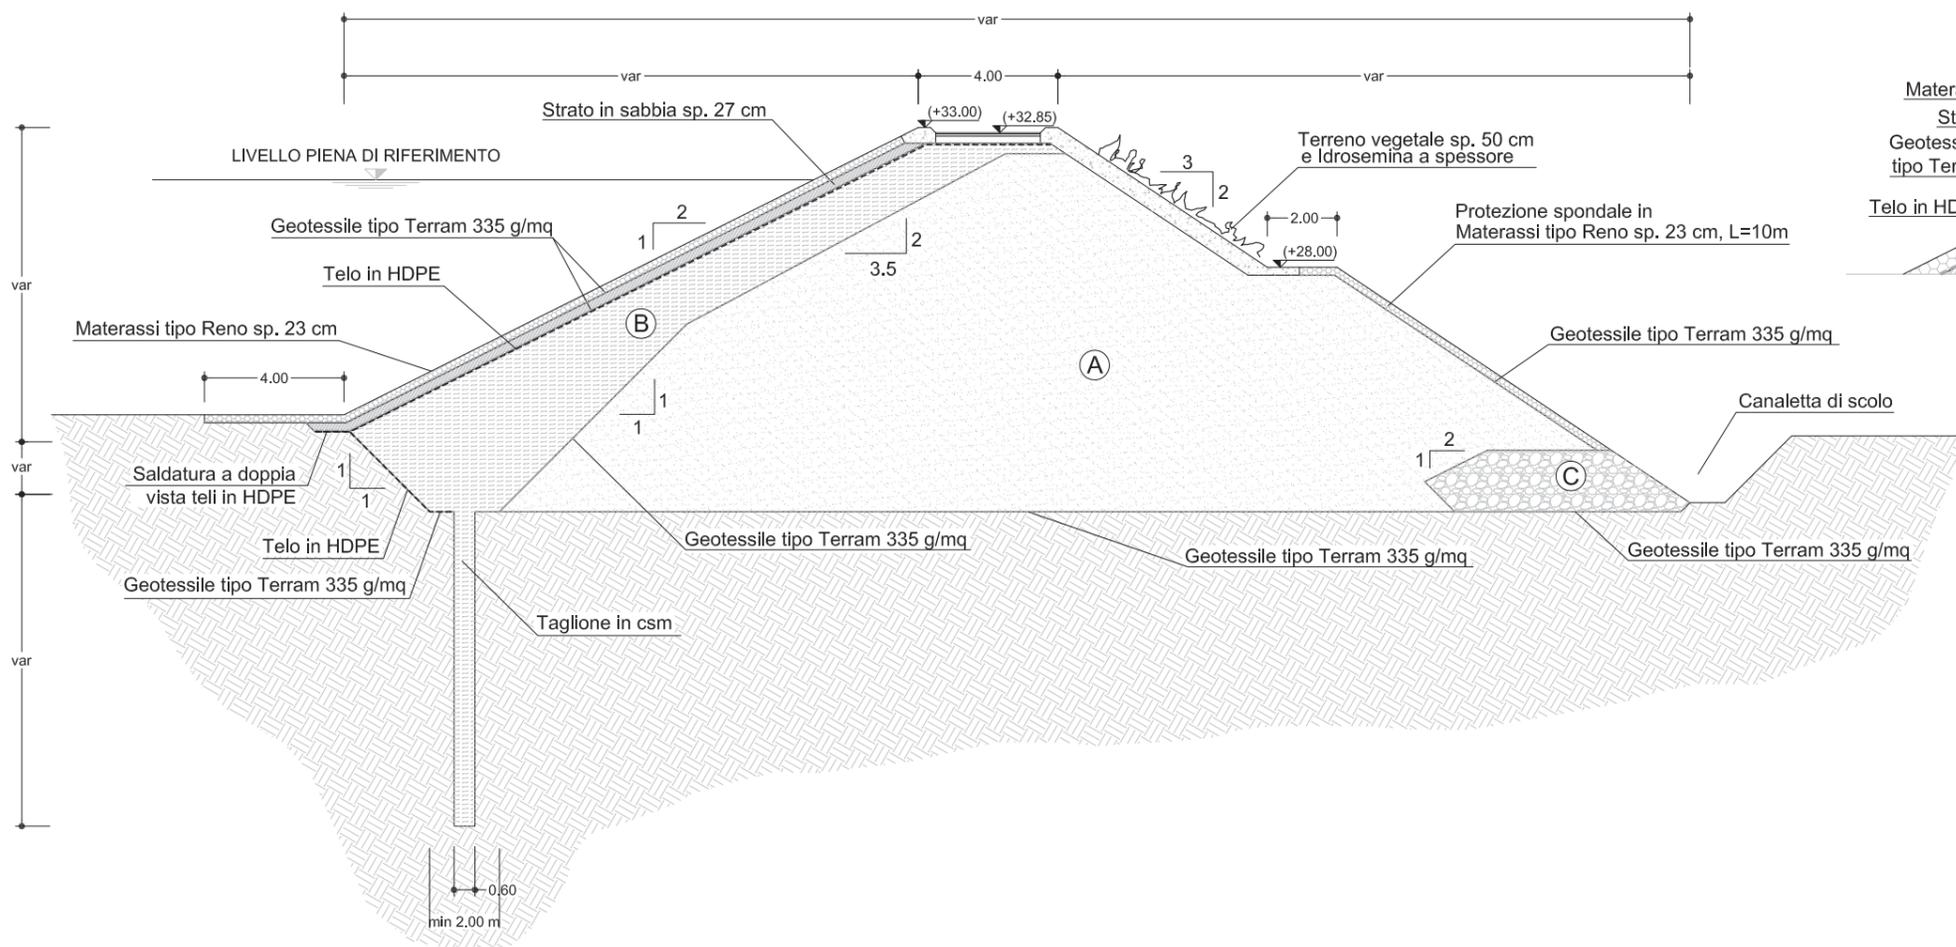

Dettaglio pacchetto stradale Scala 1:50


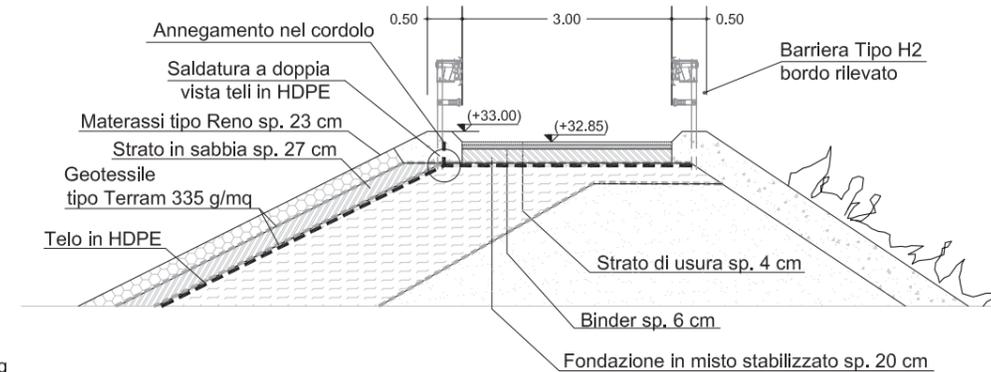


TABELLA MATERIALI ARGINE

- Ⓐ Materiale da rilevato con matrice limoso-argillosa $k \leq 10 \text{ m/s}$
- Ⓑ Materiale argilloso compattato da nucleo con $k \leq 10 \text{ m/s}$
- Ⓒ Materiale arido per unghia drenante con $k \geq 10 \text{ m/s}$

Sezione tipo argine a protezione manufatti storici Scala 1:100

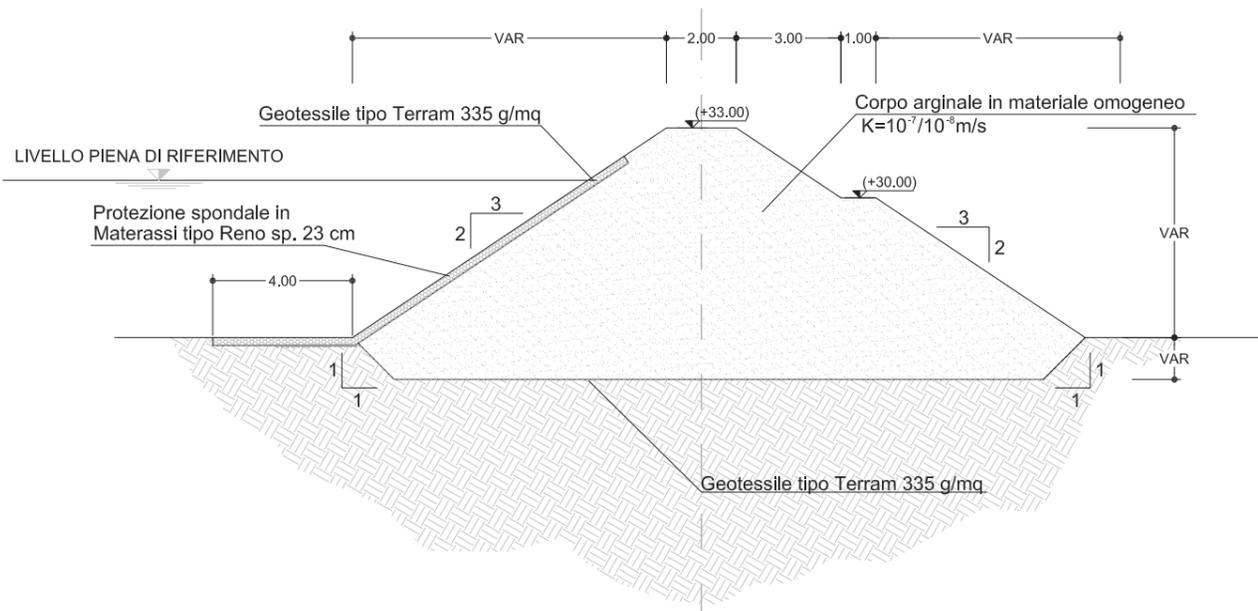

PRESIDENTE DELLA REGIONE LAZIO/COMMISSARIO DELEGATO
PER IL SUPERAMENTO DELL'EMERGENZA DETERMINATA IN RELAZIONE AGLI
EVENTI ATMOSFERICI CHE HANNO COLPITO IL TERRITORIO NAZIONALE NEI MESI
DI NOVEMBRE E DICEMBRE
(O.P.C.M. n. 3734 del 16 Gennaio 2009 G.U. n. 19 del 24 gennaio 2009)

"PRIMI INTERVENTI DI PROTEZIONE CIVILE DIRETTI A FRONTEGGIARE I DANNI CONSEGUENTI AGLI EVENTI
ATMOSFERICI CHE HANNO COLPITO IL TERRITORIO NAZIONALE NEI MESI DI NOVEMBRE E DICEMBRE 2008"

LAVORI DI RIPRISTINO DELL'OFFICIOSITA' DEL FOSCO DI PRATOLUNGO COMPRESA LA M.S.
DELL'ALVEO E LA COSTITUZIONE DI OPPORTUNE OPERE DI ACCUMULO E LAMINAZIONE
DELLE PIENE - II LOTTO
PROGETTO DEFINITIVO


RILEVATI ARGINALI SEZIONI TIPO

GRUPPO DI PROGETTAZIONE:
RESPONSABILE E COORDINATORE: Ing. Fabio Colletti - CO.R.I.P. S.r.l.
PROGETTAZIONE OPERE IDRAULICHE: Ing. Alberto Bezzi - Studio Ing. G. Piferangeli S.r.l.
ANALISI E PROGETTAZIONI GEOTECNICHE: Ing. Quintilio Napoleoni, Ing. Gaddei Coen - E&G S.r.l.
CONSULENZA GEOLOGICA: Dott. Pio Bersani
CALCOLI IDROLOGICI ED IDRAULICI: Ing. Lucio Cavazza - CO.R.I.P. S.r.l.
COORDINAMENTO SICUREZZA IN FASE DI PROGETTAZIONE: Ing. Marco Rapporti
STUDI AMBIENTALI: Ing. Giorgio Incelli, Ing. Valentina Tomassoni - CO.R.I.P. S.r.l.
RILIEVI E STUDI TOPOGRAFICI: Geom. Cesare Lauricella, Geom. Alessandro Iula - CO.R.I.P. S.r.l.
INDAGINI GEOGNOSTICHE: Ing. Bruno Taddei - GEO S.a.s.
INDAGINI GEOELETTICHE: Ing. Gianfranco Morelli - GEOSTUDI ASTIER S.r.l.


CODICE ELABORATO	RIFERIMENTO ELABORATO						SCALA	
	commissa	av.	utili	tipo	elaborato	save		
041.0	1	0	0	9	DEG	D ST 02 00	041.0_D_EG_D_02_00.dwg	1:100 - 1:50

rev	Data	Redazione	Verifica	Approvazione	Visto committente	Descrizione
1	16-11-09	GSIECOGNI	NAPOLIONI	Colletti-Bersani		
2						
3						


Pianta el. 28.50

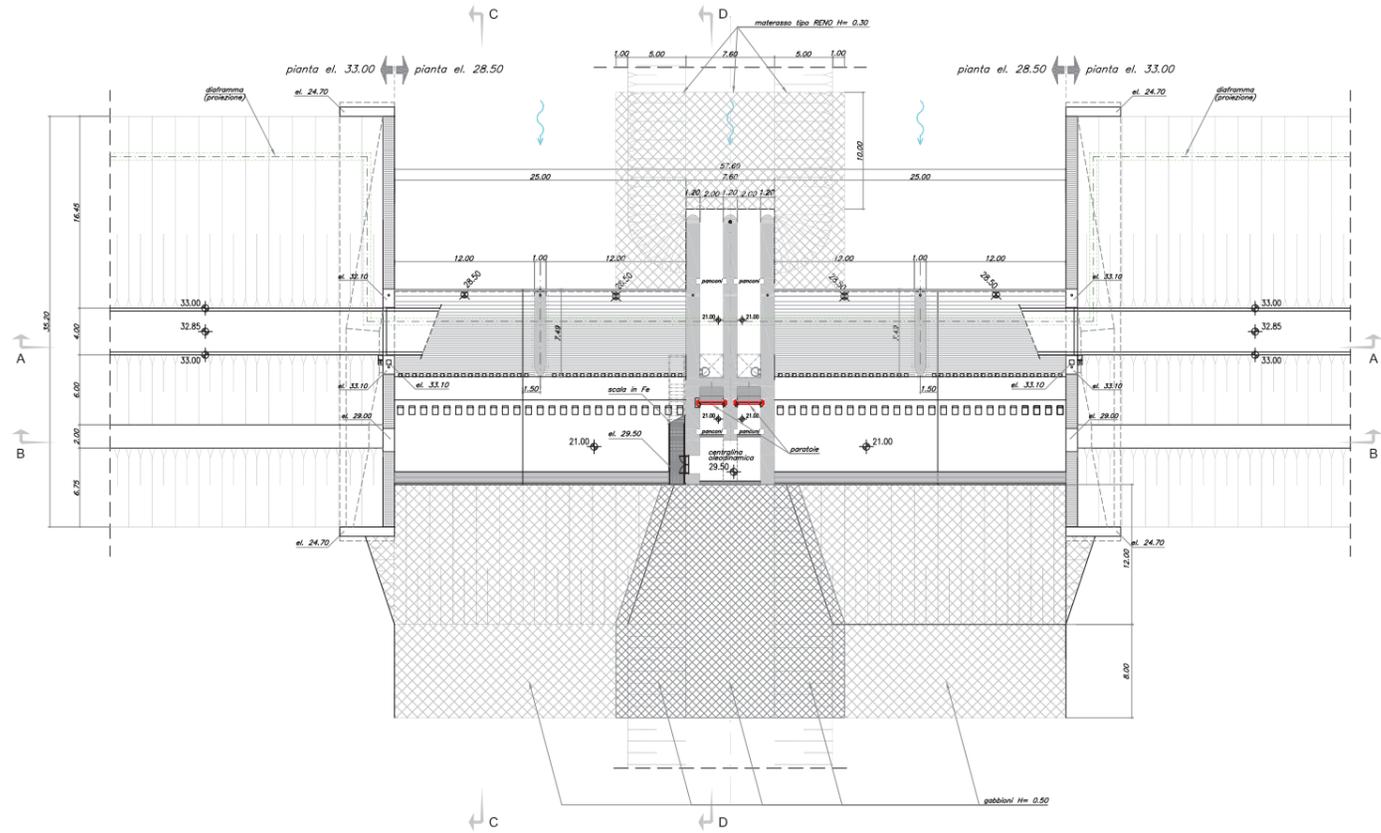


Pianta el. 33.00

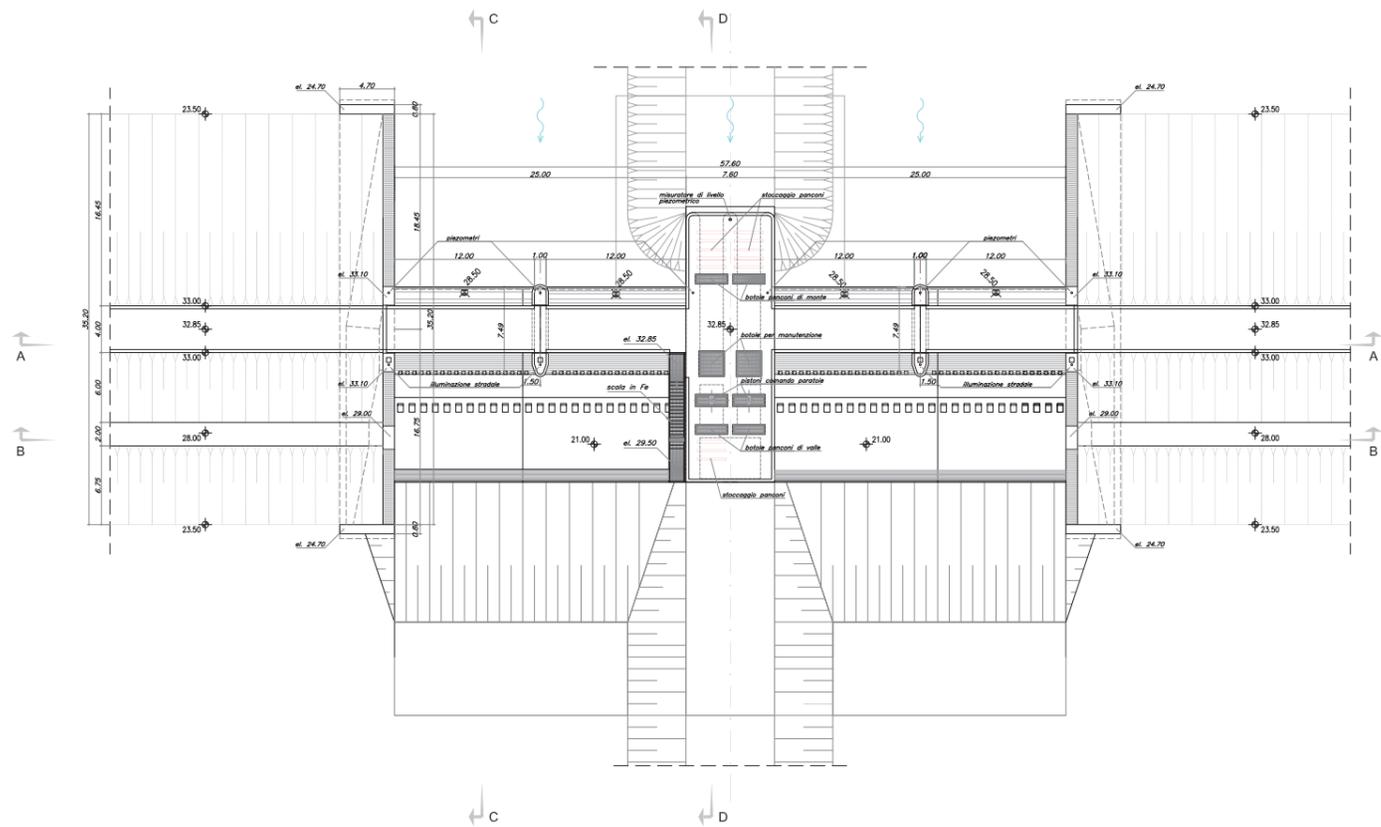



Sezione C-C

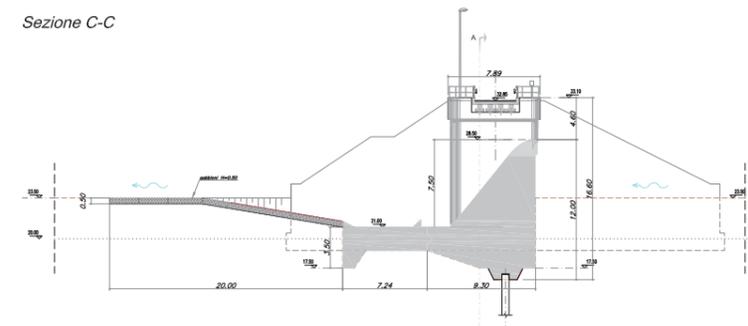

Sezione D-D

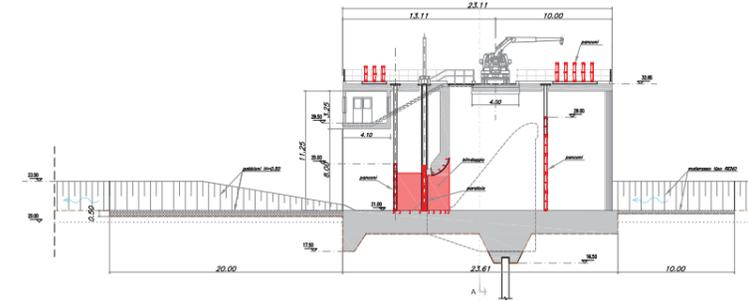

Sezione A-A

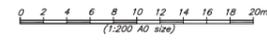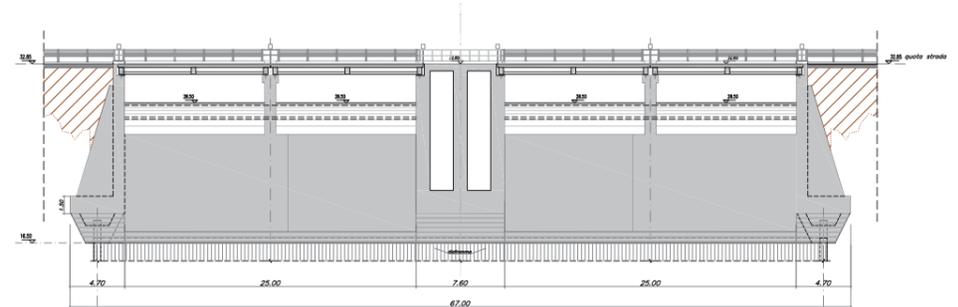

PRESIDENTE DELLA REGIONE LAZIO/COMMISSARIO DELEGATO
PER IL SUPERAMENTO DELL'EMERGENZA DETERMINATA IN RELAZIONE AGLI
EVENTI ATMOSFERICI CHE HANNO COLPITO IL TERRITORIO NAZIONALE NEI MESI
DI NOVEMBRE E DICEMBRE
(O.P.C.M. n. 3734 del 16 Gennaio 2009 G.U. n. 19 del 24 gennaio 2009)

"PRIMI INTERVENTI DI PROTEZIONE CIVILE DIRETTI A FRONTEGGIARE I DANNI CONSEGUENTI AGLI EVENTI
ATMOSFERICI CHE HANNO COLPITO IL TERRITORIO NAZIONALE NEI MESI DI NOVEMBRE E DICEMBRE 2008"

LAVORI DI RIPRISTINO DELL'OCCIOSITA' DEL FOSSO DI PRATOLUNGO COMPRESA LA M.S.
DELL'ALVEO E LA COSTITUZIONE DI OPPORTUNE OPERE DI ACCUMULO E LAMINAZIONE
DELLE PIENE - II LOTTO
PROGETTO DEFINITIVO

**OPERA DI REGOLAZIONE
PIANTA E SEZIONI**

GRUPPO DI PROGETTAZIONE: RESPONSABILE DEL PROCEDIMENTO
 RESPONSABILE E COORDINATORE: Ing. Fabio Colletti - CO.REP. S.r.l. Ing. Gaetano Giusti

PROGETTAZIONE OPERE IDRAULICHE: Ing. Alberto Becci - Studio Ing. G. Petrangeli S.r.l.

ANALISI PROGETTAZIONI GEOTECNICHE: Ing. Omberto Napolitano - Ing. Gianni Corvi - EAS S.r.l.

CONSULENZA GEOLOGICA: Dott. Pio Benard

CALCOLO IDROLOGICO/IDRAULICO: Ing. Luca Cavazza - CO.REP. S.r.l.

COORDINAMENTO SICUREZZA IN FASE DI PROGETTAZIONE: Ing. Marco Rapetti

STUDI AMBIENTALE: Ing. Giorgio Invernizzi - Ing. Valterio Tomassoni - CO.REP. S.r.l.

RILEVA E STUDI TOPOGRAFICI: Geom. Cesare Landolfi, Geom. Alessandro Mili - CO.REP. S.r.l.

INDAGINE GEODINAMICHE: Ing. Bruno Tabboni - GEO S.p.A.


INDAGINE GEOELETTRICHE: Ing. Gianfranco Morini - GEOSTUDI ASTER S.r.l.

CODICE ELABORATO		INFERIMENTO ELABORATO				SCALA
numero	data	di	da	di	da	
042.0		1	0	0	9	1:200
		1	0	0	9	042.0_D_PL_D_02_00.dwg


Nr	Data	Revisione	Verifica	Approvazione	Voto committente	Descrizione
1	16-11-09	G.L. Olivieri	L. Totti	A. Bezzi		
2						
3						

In esecuzione del presente progetto è stata redatta e firmata la seguente cartella autorizzativa

SEZIONE LONGITUDINALE OPERA DI REGOLAZIONE E DIAFRAMMA IN CSM (CUTTER SOIL MIX)

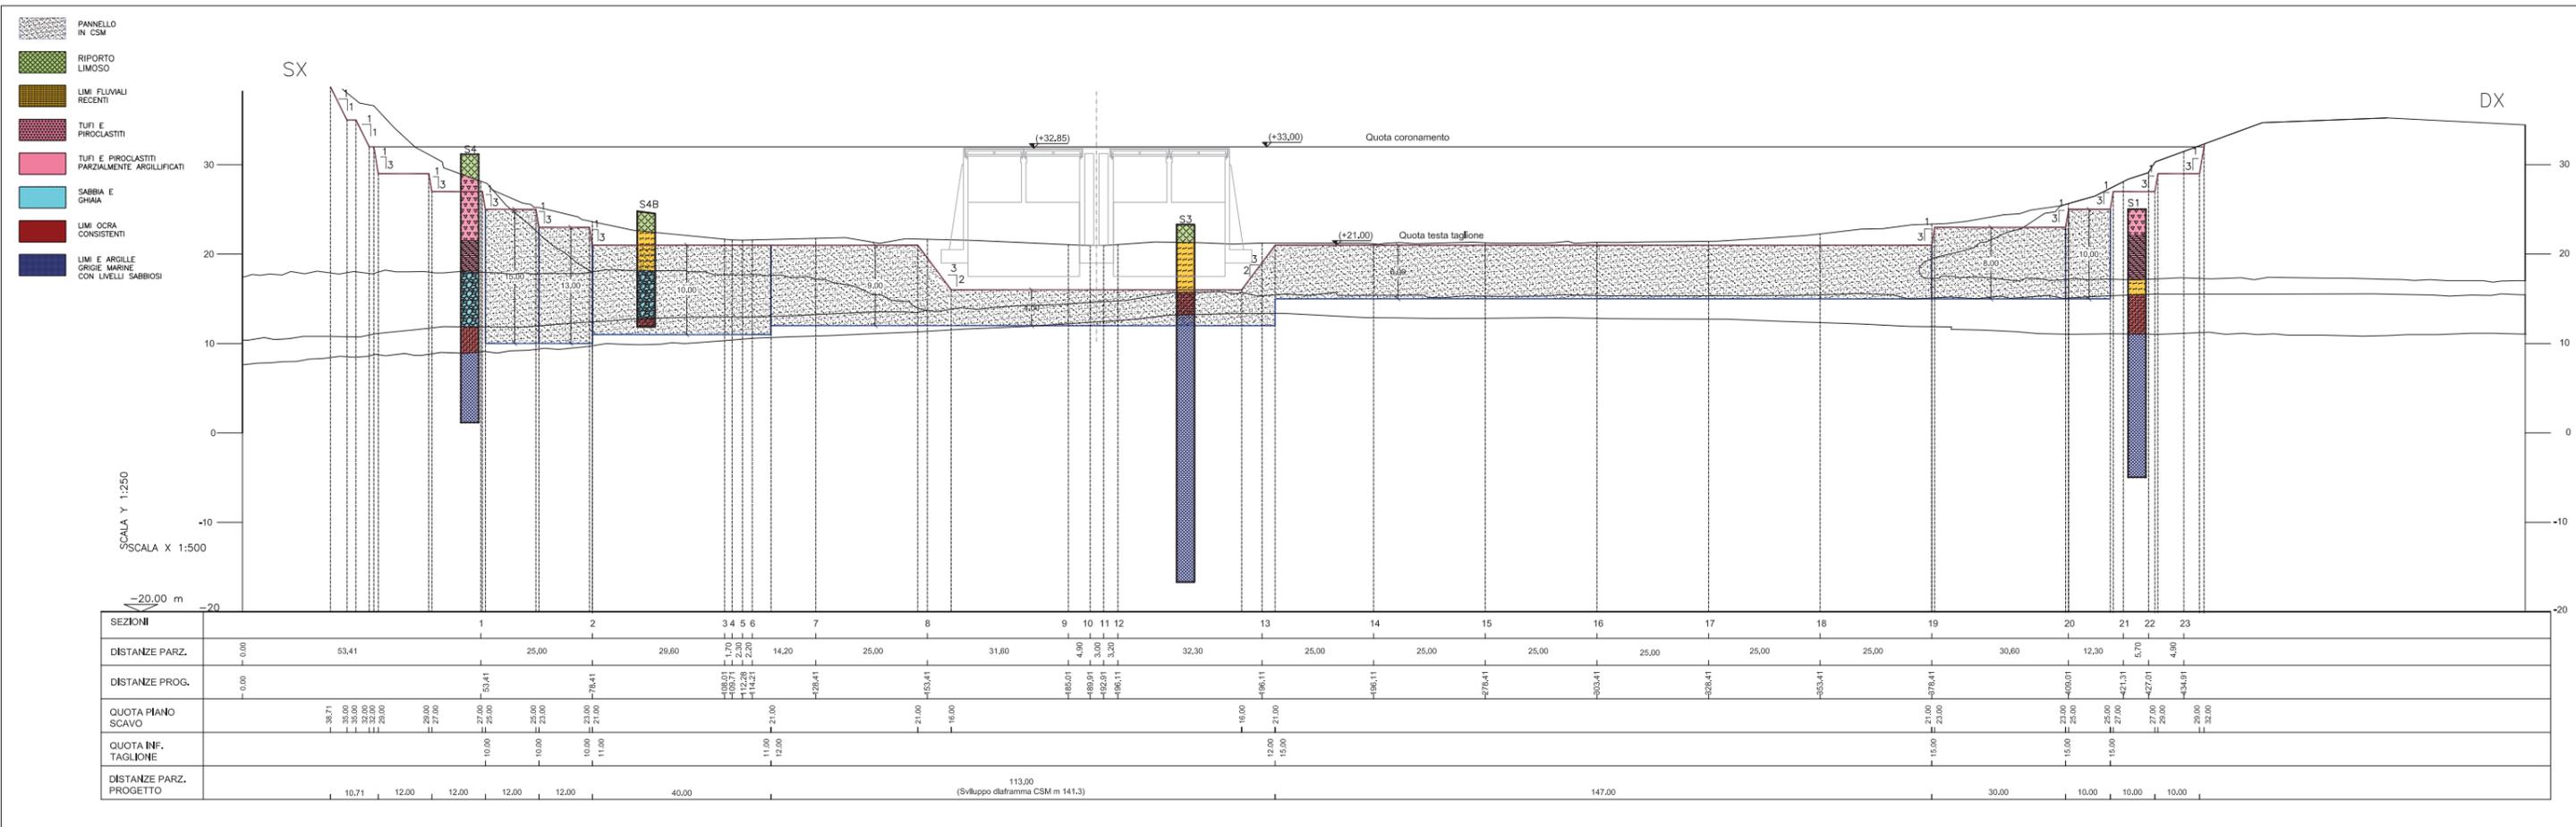

PLANIMETRIA DIAFRAMMA IN CSM (CUTTER SOIL MIX) - SCALA 1:500

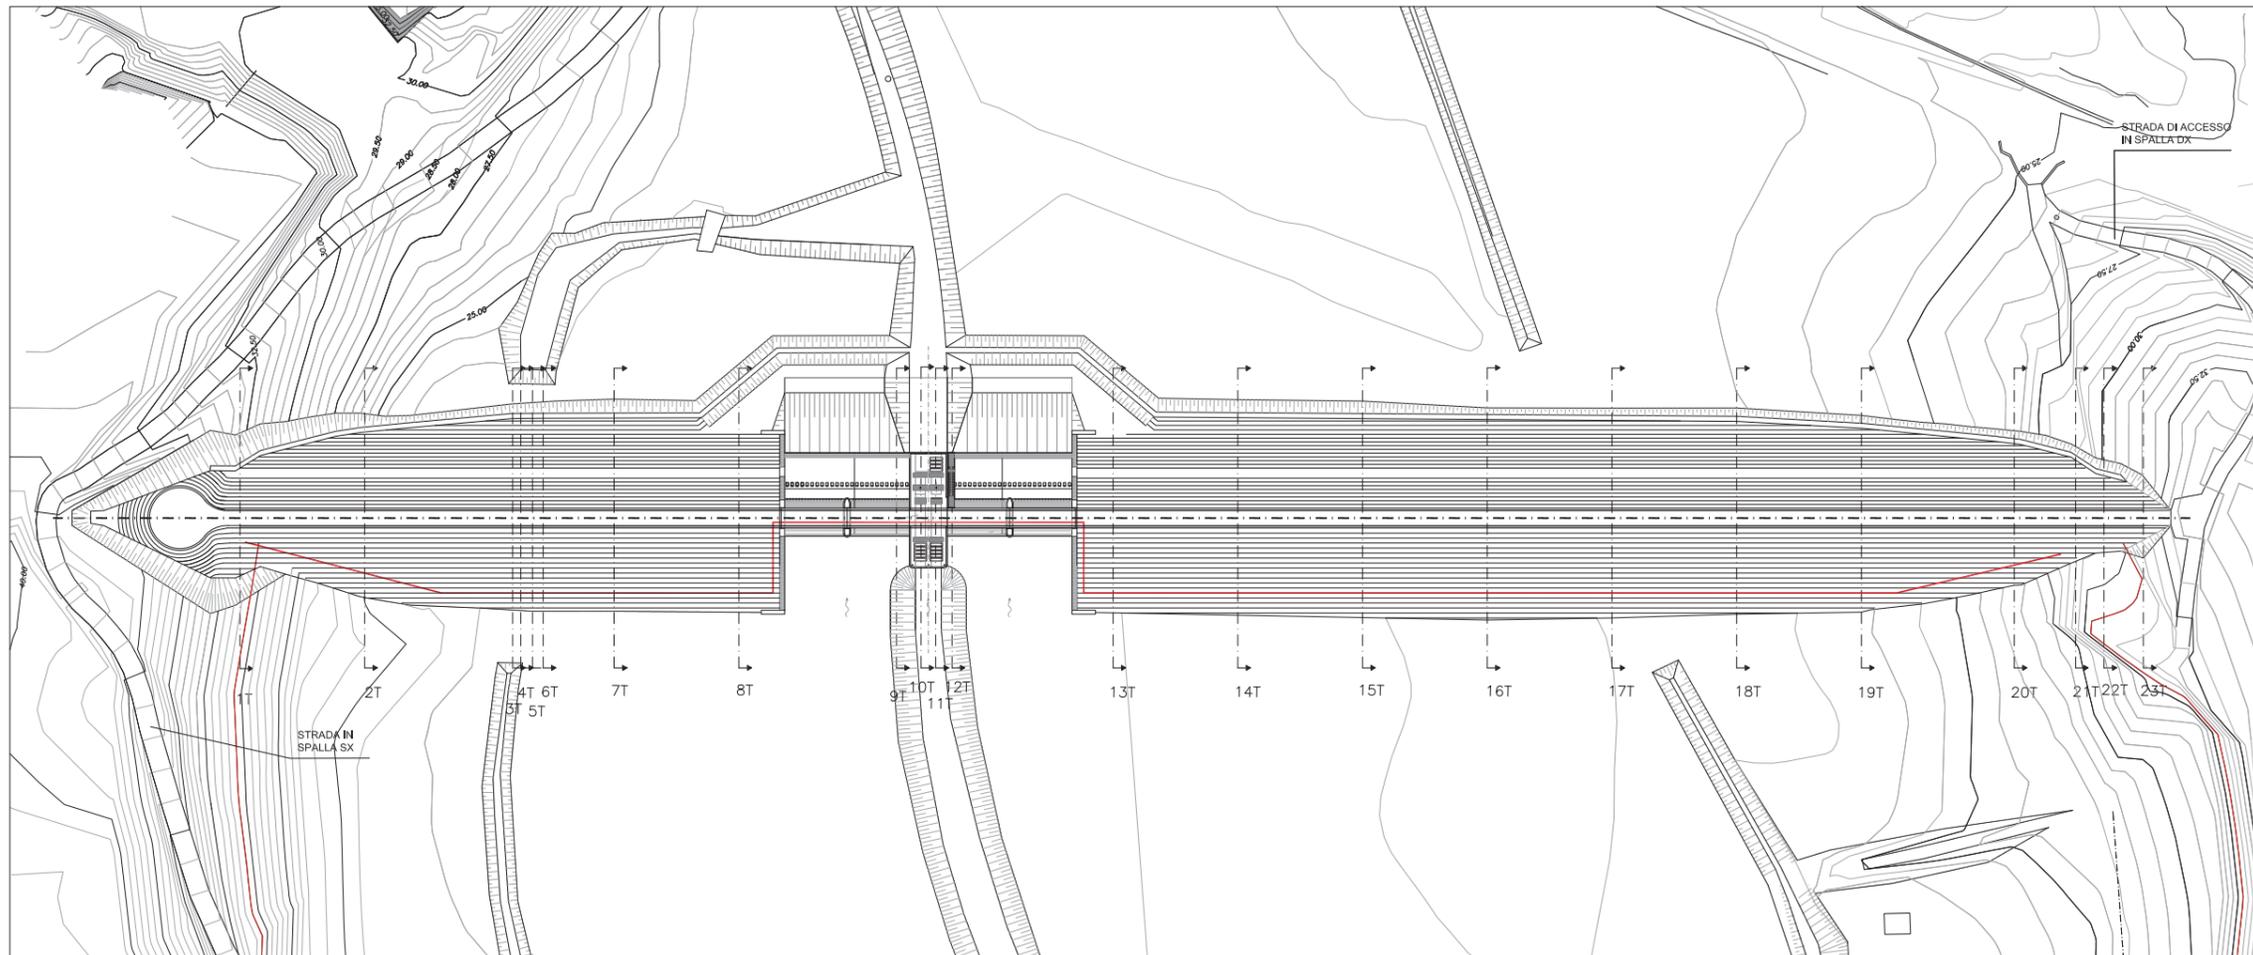

PRESIDENTE DELLA REGIONE LAZIO/COMMISSARIO DELEGATO
 PER IL SUPERAMENTO DELL'EMERGENZA DETERMINATA IN RELAZIONE AGLI
 EVENTI ATMOSFERICI CHE HANNO COLPITO IL TERRITORIO NAZIONALE NEI MESI
 DI NOVEMBRE E DICEMBRE
 (O.P.C.M. n. 3734 del 16 Gennaio 2009 G.U. n. 19 del 24 gennaio 2009)

"PRIMI INTERVENTI DI PROTEZIONE CIVILE DIRETTI A FRONTEGGIARE I DANNI CONSEGUENTI AGLI EVENTI
 ATMOSFERICI CHE HANNO COLPITO IL TERRITORIO NAZIONALE NEI MESI DI NOVEMBRE E DICEMBRE 2008"

LAVORI DI RIPRISTINO DELL'OFFICIOSITA' DEL FOSSO DI PRATOLUNGO COMPRESA LA M.S.
 DELL'ALVEO E LA COSTITUZIONE DI OPPORTUNE OPERE DI ACCUMULO E LAMINAZIONE
 DELLE PIENE - II LOTTO
 PROGETTO DEFINITIVO

SEZIONE LONGITUDINALE

GRUPPO DI PROGETTAZIONE: RESPONSABILE DEL PROCEDIMENTO
 RESPONSABILE E COORDINATORE: Ing. Fabio Cadeddi - CO.RUP. S.r.l. Ing. Giancarlo Giusti

PROGETTAZIONE OPERA DI REGOLAZIONE: Ing. Alberto Bacci - Studio Ing. G. Petrangola S.r.l.

ANALISI E PROGETTAZIONI GEOTECNICHE: Ing. Gianluigi Napolitano Ing. Gennaro Comi - EGO S.r.l.

CONSULENZA GEOLOGICA: Dott. Pio Benvenuti

CALCOLO IDROLOGICO ED IDRAULICO: Ing. Lucio Cavazza - CO.RUP. S.r.l.

COORDINAMENTO SICUREZZA IN FASE DI PROGETTAZIONE: Ing. Marco Rapetti

STUDI AMBIENTALI: Ing. Giorgio Invernizzi Ing. Valterina Tomassoni - CO.RUP. S.r.l.

RIELEVATE STUDI TOPOGRAFICI: Geom. Cesare Lauricella, Geom. Alessandro Neri - CO.RUP. S.r.l.

INDAGINI GEODINAMICHE: Ing. Bruno Tassinari - GEO S.p.a.

INDAGINI GEODELTICHE: Ing. Gianfranco Morini - GEOSTUDI ASTER S.r.l.


CODICE ELABORATO	APPENDICE ELABORATO	SCALA
043.0	043.0_D_EP_D_02_00.dwg	1:500 / 1:250 / 1:500

REV	Descrizione	Redazione	Verifica	Approvazione	Stato	Descrizione
1	Definizione	SAL	NAPOLEONI	Cadeddi-Napolitano	Valida	completata
2						
3						

SEZIONE LONGITUDINALE DIGA
SCALA 1:500/250


Altezze 1: 250
Lunghezze 1: 500

Q.RIF. 5.000

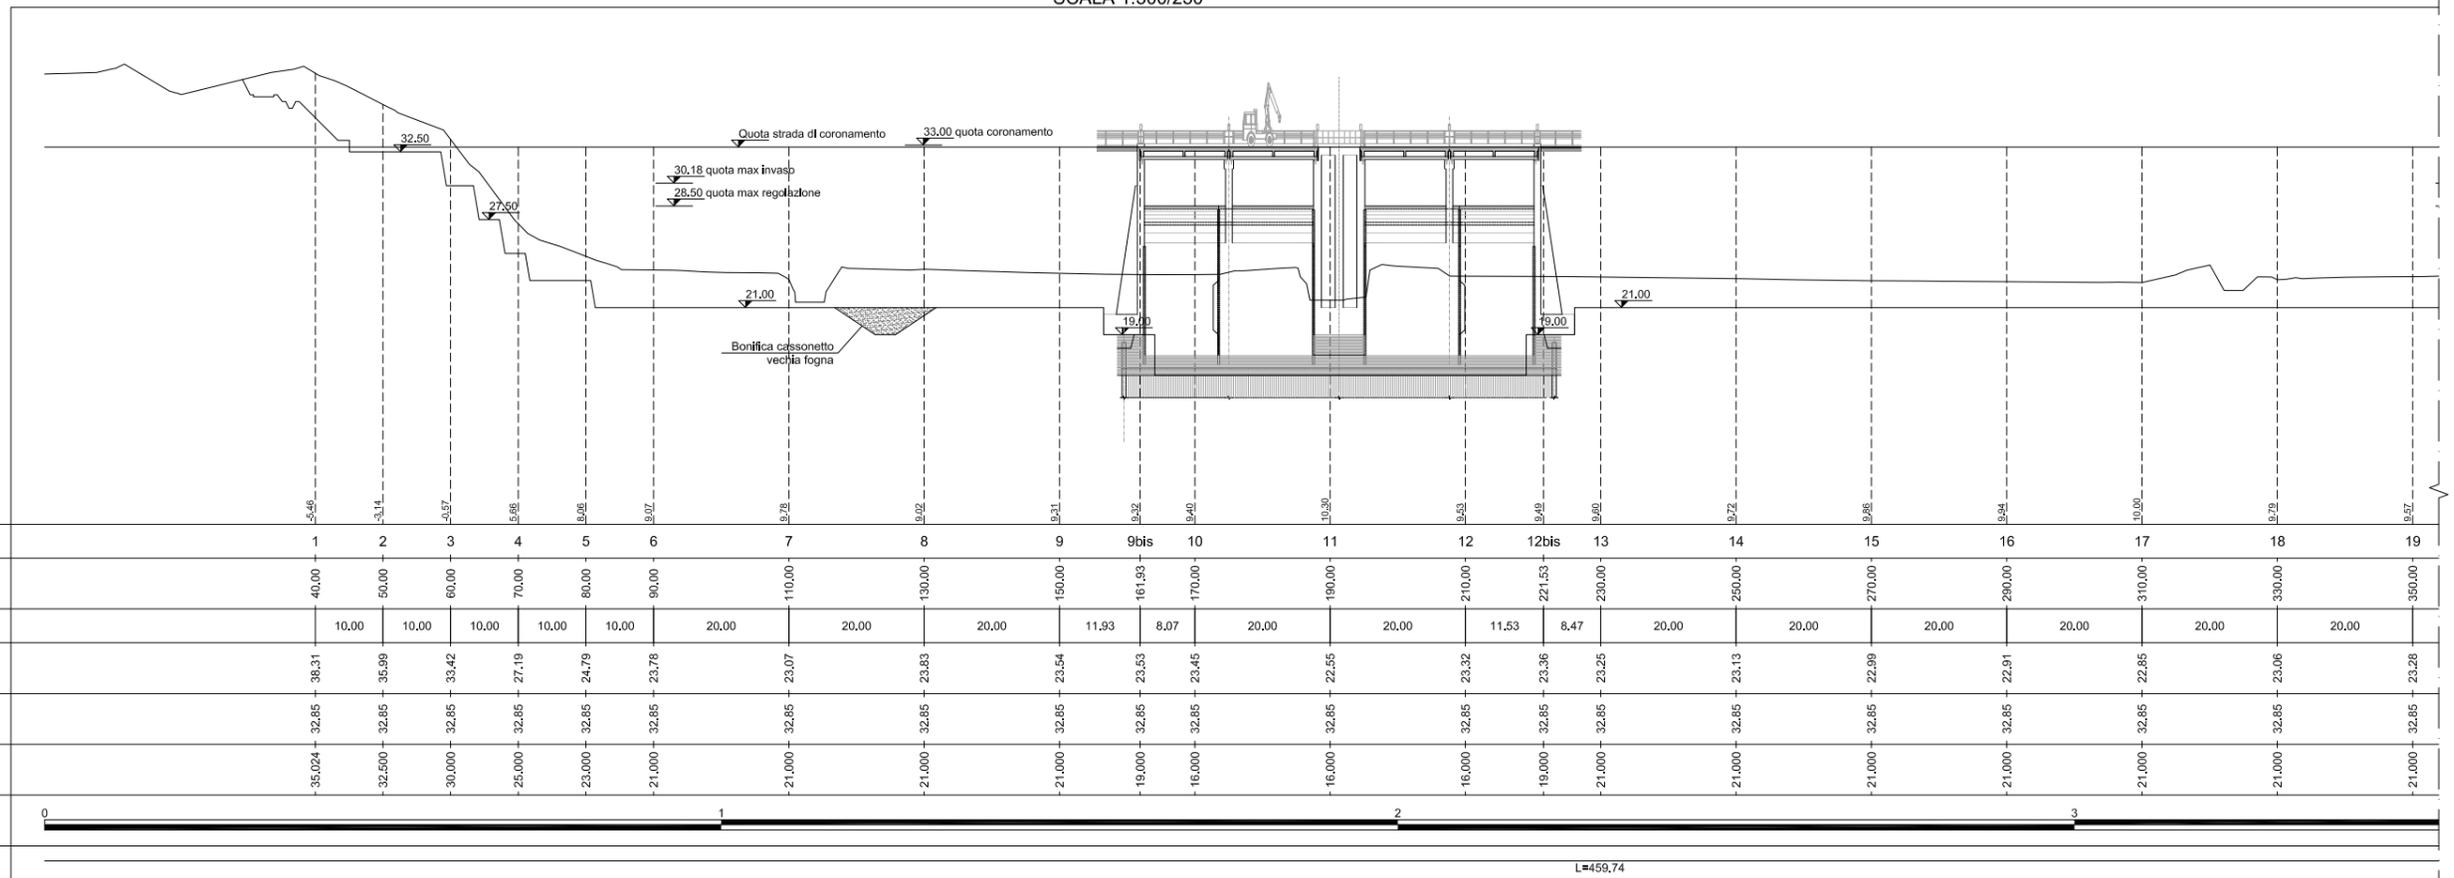


Altezze 1: 250
Lunghezze 1: 500

Q.RIF. 5.000

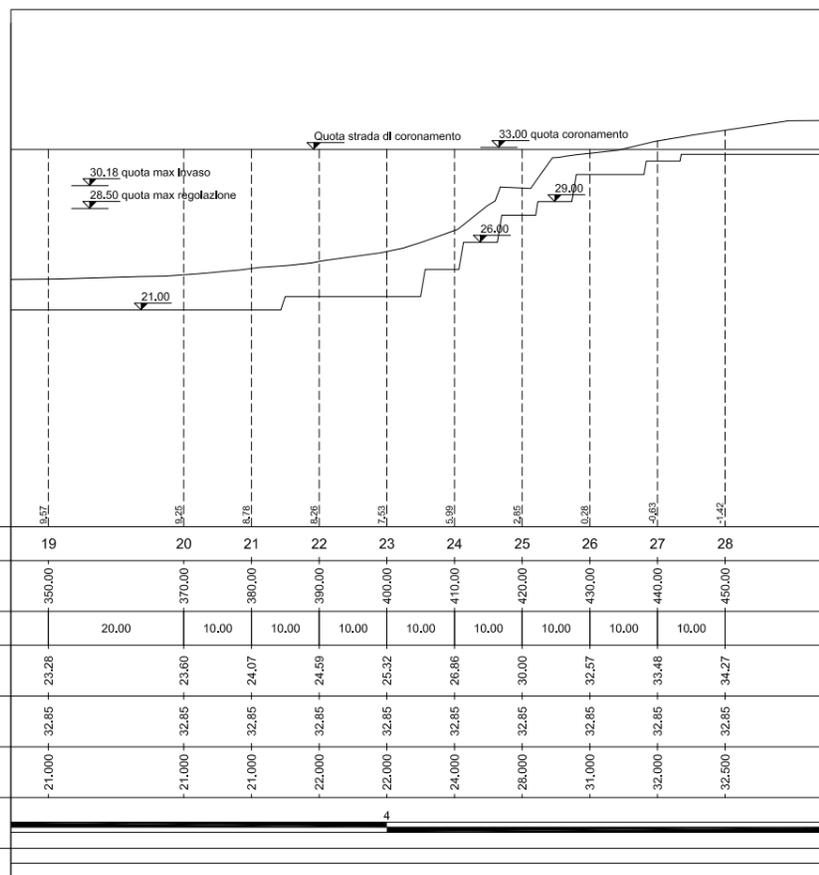

BONIFICA CASSONETTO VECCHIA FOGNA
SCALA 1:100

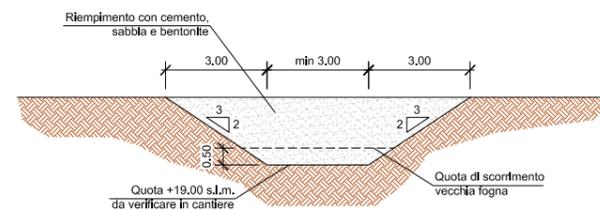

LAVORI DI RIPRISTINO DELL'OFFICIOSITA' DEL FOSSO DI PRATOLUNGO COMPRESA LA M.S. DELL'ALVEO E LA COSTITUZIONE DI OPPORTUNE OPERE DI ACCUMULO E LAMINAZIONE DELLE PIENE - II LOTTO

PROGETTO ESECUTIVO
PERIZIA DI VARIANTE E SUPPLETIVA

DIGA DI PRATOLUNGO
DIGA IN TERRA
Sezione longitudinale

IMPRESA DI COSTRUZIONE: AT: RESPONSABILE DEL PROCEDIMENTO: Dott. Dario Maturro

CONTRUZIONI STRADALI & CONSOLIDAMENTI SRL (capogruppo)

Egitto Merito S.p.A. (mandante)

PROGETTISTI: DIREZIONE DEI LAVORI: Ing. Severino Marasco

INTEGRA (mandataria) Prof. Ing. Marco Petrangelli, Ing. Geol. Massimo Pietrantonì



TECNOHAM (mandante) Ing. Luciano Landolfi, Ing. Roberto De Gennaro, Ing. Antonio Petti

STUDI GEOLOGICI: Ing. Geol. Massimo Pietrantonì

CODICE ELABORATO	RIFERIMENTO ELABORATO	SCALA
D IN 122RA - PF 101 - R 2	DIN122RA-PF101-R2.dwg	1:500

rev	Data	Redazione	Verifica	Approvazione	Visto committente	Descrizione
0	11/2013	M. Valeri	M. Pietrantonì	M. Petrangelli		Istruttoria Direzione Generale Dighe
1	11/2013	M. Valeri	M. Pietrantonì	M. Petrangelli		
2	08/07/2015	M. Valeri	M. Pietrantonì	M. Petrangelli		Conferma prescrizioni. Conseguenza definitiva

PLANIMETRIA DI PROGETTO
SCALA 1:500

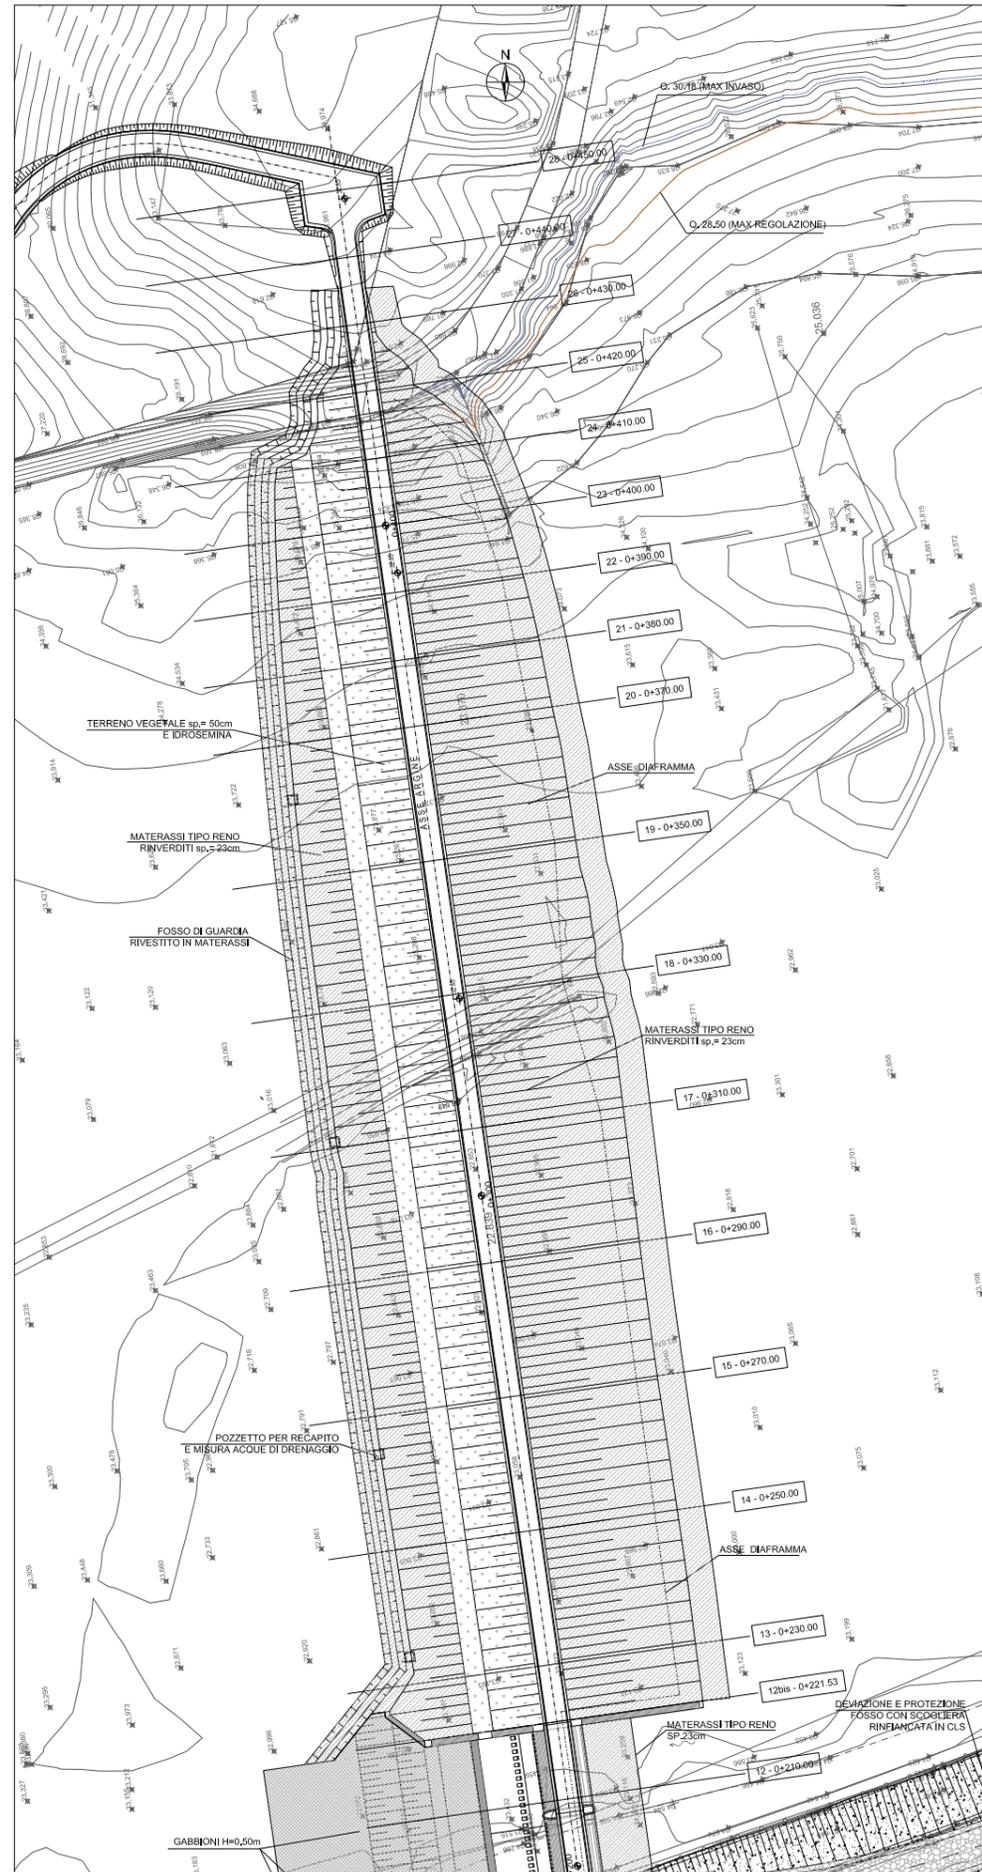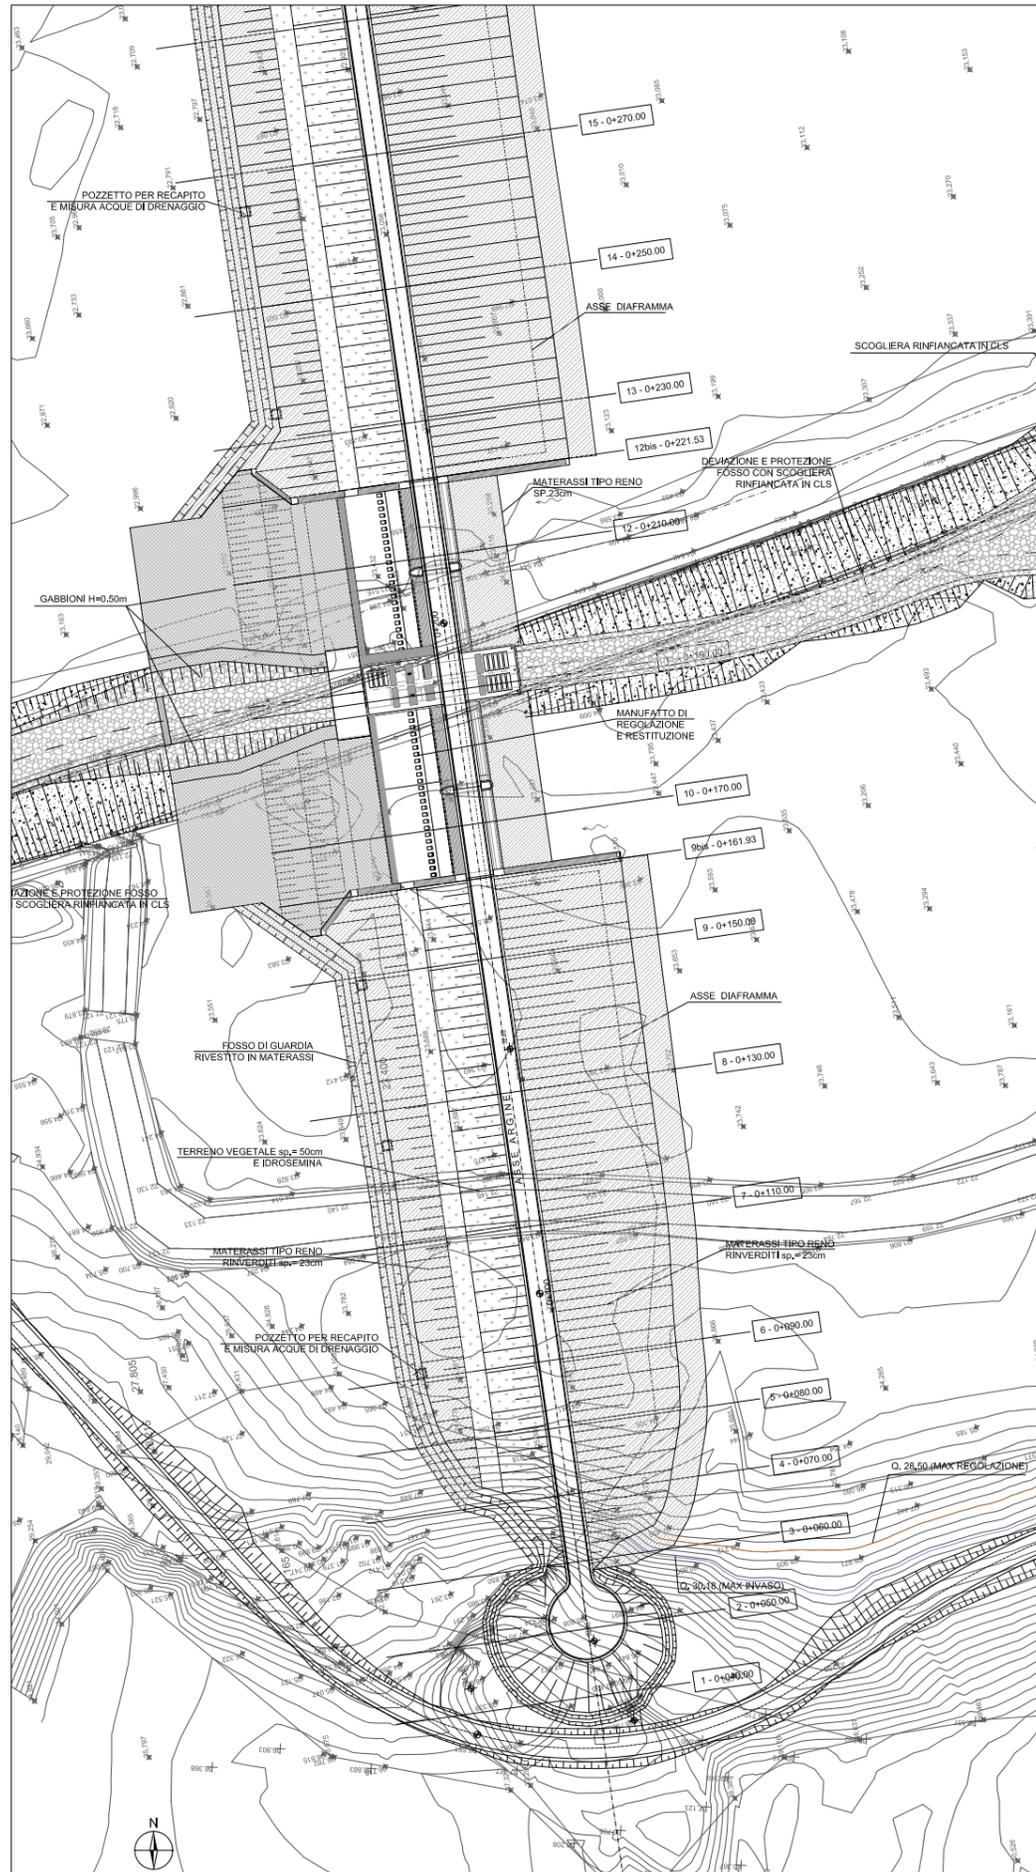

REGIONE LAZIO

DIREZIONE REGIONALE INFRASTRUTTURE, AMBIENTE E POLITICHE ABITATIVE

LAVORI DI RIPRISTINO DELL'OFFICIOSITA' DEL FOSSO DI PRATOLUNGO COMPRESA LA M.S. DELL'ALVEO E LA COSTITUZIONE DI OPPORTUNE OPERE DI ACCUMULO E LAMINAZIONE DELLE PIENE - II LOTTO

PROGETTO ESECUTIVO
PERIZIA DI VARIANTE E SUPPLETIVA

DIGA DI PRATOLUNGO
DIGA IN TERRA
Planimetria di progetto

IMPRESA DI COSTRUZIONE:
ATI:



(capogruppo)

RESPONSABILE DEL PROCEDIMENTO
Dott. Dario Maturro



(mandante)

PROGETTISTI:



(mandataria)
Prof. Ing. Marco Petrangeli
Ing. Geol. Massimo Pietrantoni







(mandante)
Ing. Luciano Landolfi
Ing. Roberto De Gennaro
Ing. Antonio Petti

STUDI GEOLOGICI: Ing. Geol. Massimo Pietrantoni

CODICE ELABORATO	RIFERIMENTO ELABORATO	SCALA
D IN 122RA - PL 101 - R 2	File name: DIN122RA-PL101-R2.dwg	1:500

rev	Data	Redazione	Verifica	Approvazione	Viso committente	Descrizione
0	11/2013	M. Valent	M. Pietrantoni	M. Petrangeli		Istruttoria Direzione Generale Dighe
1	11/2013	M. Valent	M. Pietrantoni	M. Petrangeli		
2	08/07/2015	L. Galloppa	M. Pietrantoni	M. Petrangeli		Conferma prescrizioni. Conseguenza definitiva

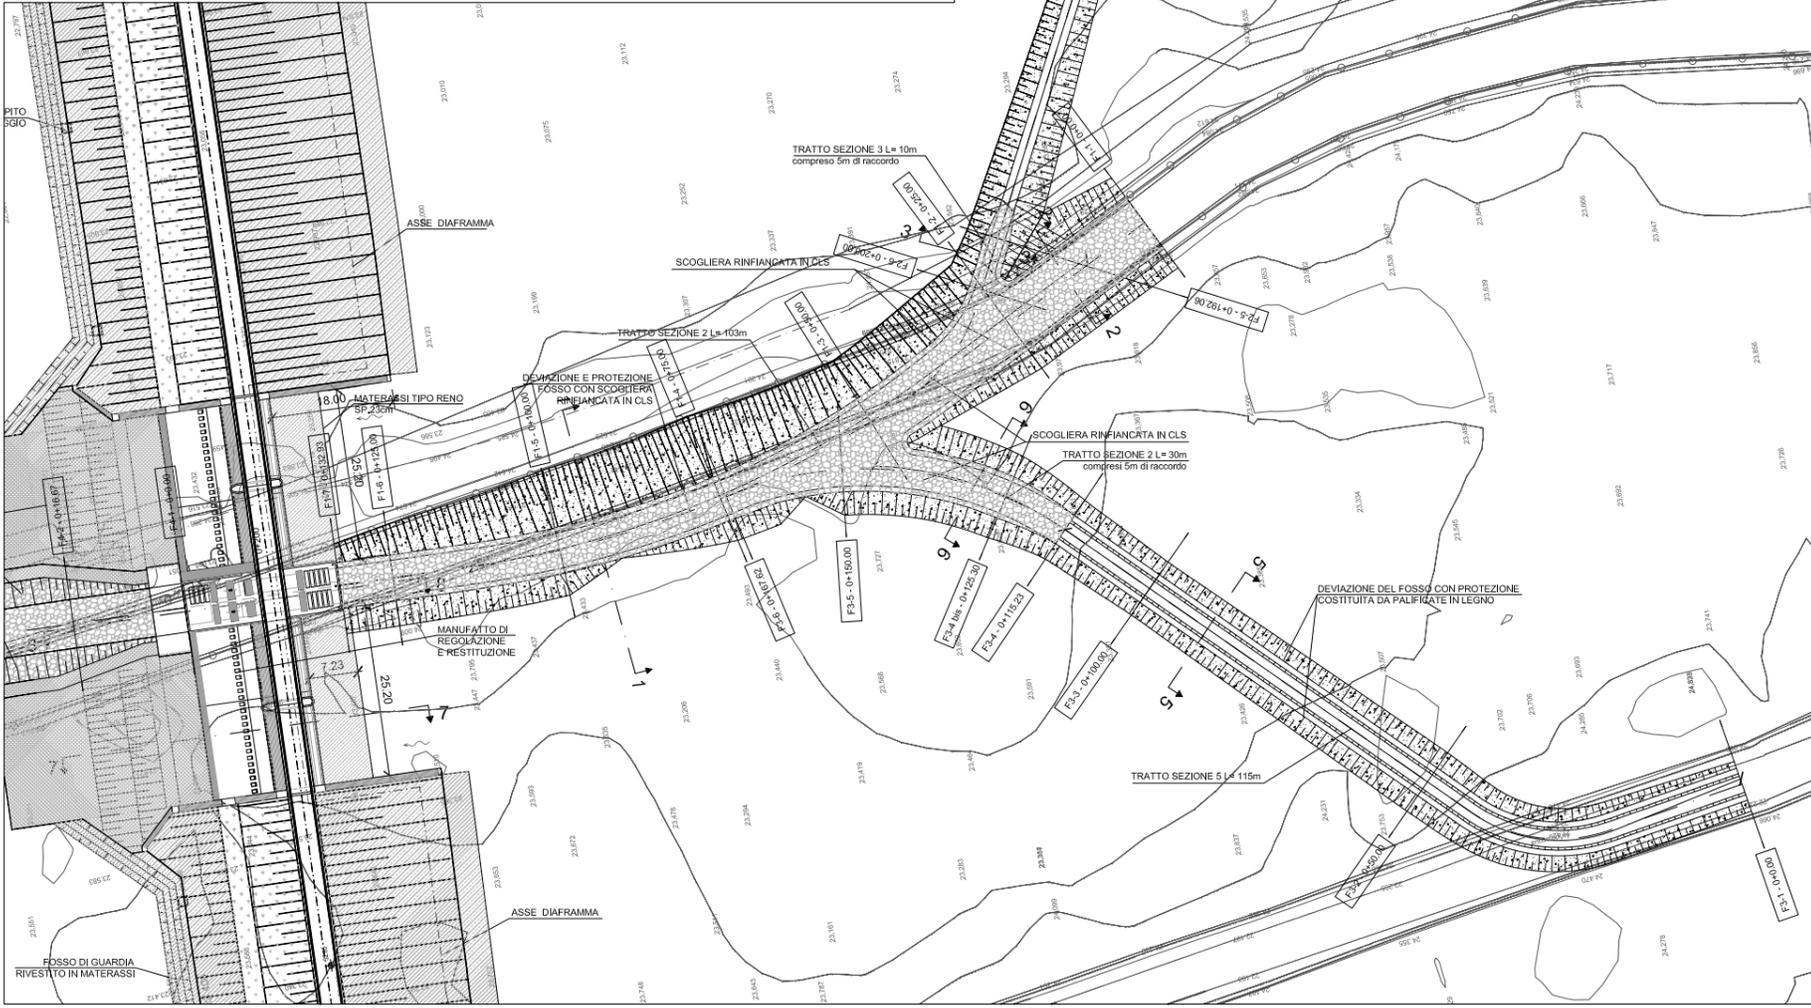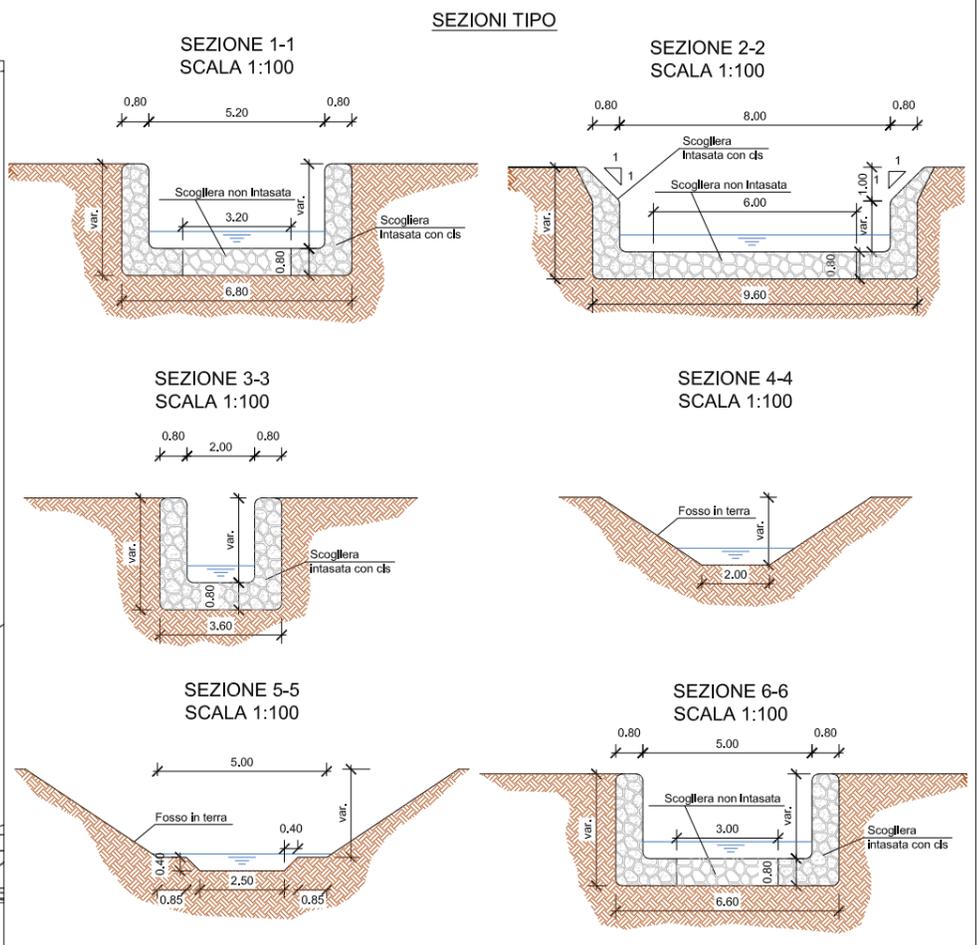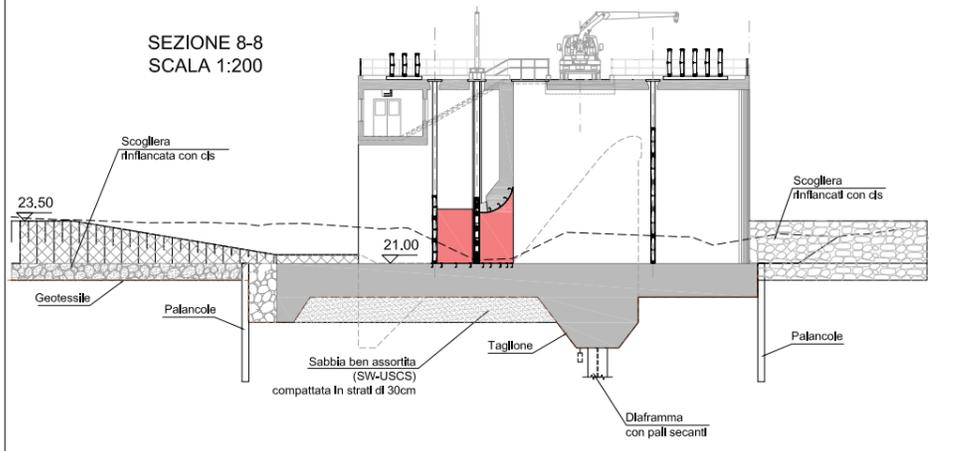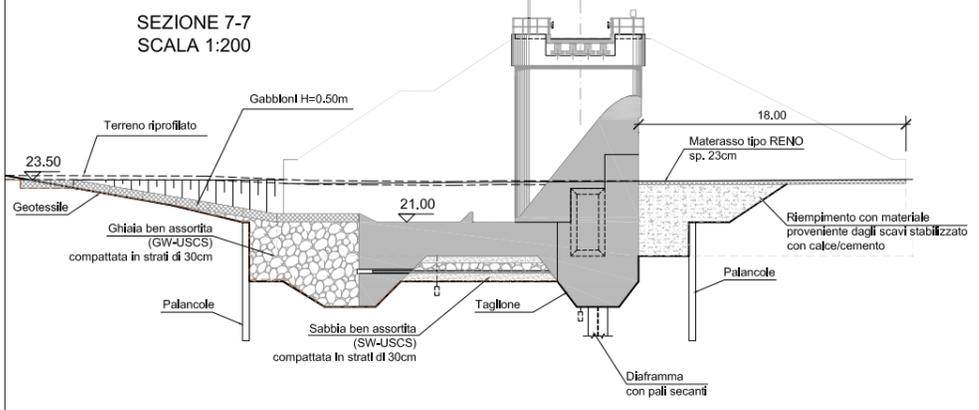

REGIONE LAZIO DIREZIONE REGIONALE INFRASTRUTTURE, AMBIENTE E POLITICHE ABITATIVE

LAVORI DI RIPRISTINO DELL'OFFICIOSITA' DEL FOSSO DI PRATOLUNGO COMPRESA LA M.S. DELL'ALVEO E LA COSTITUZIONE DI OPPORTUNE OPERE DI ACCUMULO E LAMINAZIONE DELLE PIENE - II LOTTO

PROGETTO ESECUTIVO
PERIZIA DI VARIANTE E SUPPLETIVA

DIGA DI PRATOLUNGO
OPERE DI PROTEZIONE A MONTE
Planimetria e Sezioni Tipo

IMPRESA DI COSTRUZIONE: **ATI** **CONTRUZIONI STRADALI & CIRCUMDAMENTARI** (capogruppo)
RESPONSABILE DEL PROCEDIMENTO: Dott. Dario Maturro

Edil Merito (mandante)
DIREZIONE DEI LAVORI: Ing. Severino Marasco

PROGETTISTI: **INTEGRA** (mandataria) Prof. Ing. Marco Petrangeli, Ing. Geol. Massimo Pietrantonì
TECNOHAM (mandante) Ing. Luciano Landolfi, Ing. Roberto De Gennaro, Ing. Antonio Petri


STUDI GEOLOGICI: Ing. Geol. Massimo Pietrantonì

CODICE ELABORATO	RIFERIMENTO ELABORATO	SCALA
D IN 122RA - PL 104 - R 3	DIN122RA-PL104-R3.dwg	Varie


rev	Data	Redazione	Verifica	Approvazione	Visto committente	Descrizione
1	11/2013	M. Valeri	M. Pietrantonì	M. Petrangeli		
2	11/2014	F. Federici	M. Pietrantonì	M. Petrangeli		Raccomandazioni Direzione Generale Dighe
3	08/07/2015	L. Galloppa	M. Pietrantonì	M. Petrangeli		Omtemporanza prescrizioni. Conseguenza definitiva

la riproduzione del presente elaborato e' vietata ai termini di legge senza la espressa, preventiva autorizzazione


PLANIMETRIA
SCALA 1:500

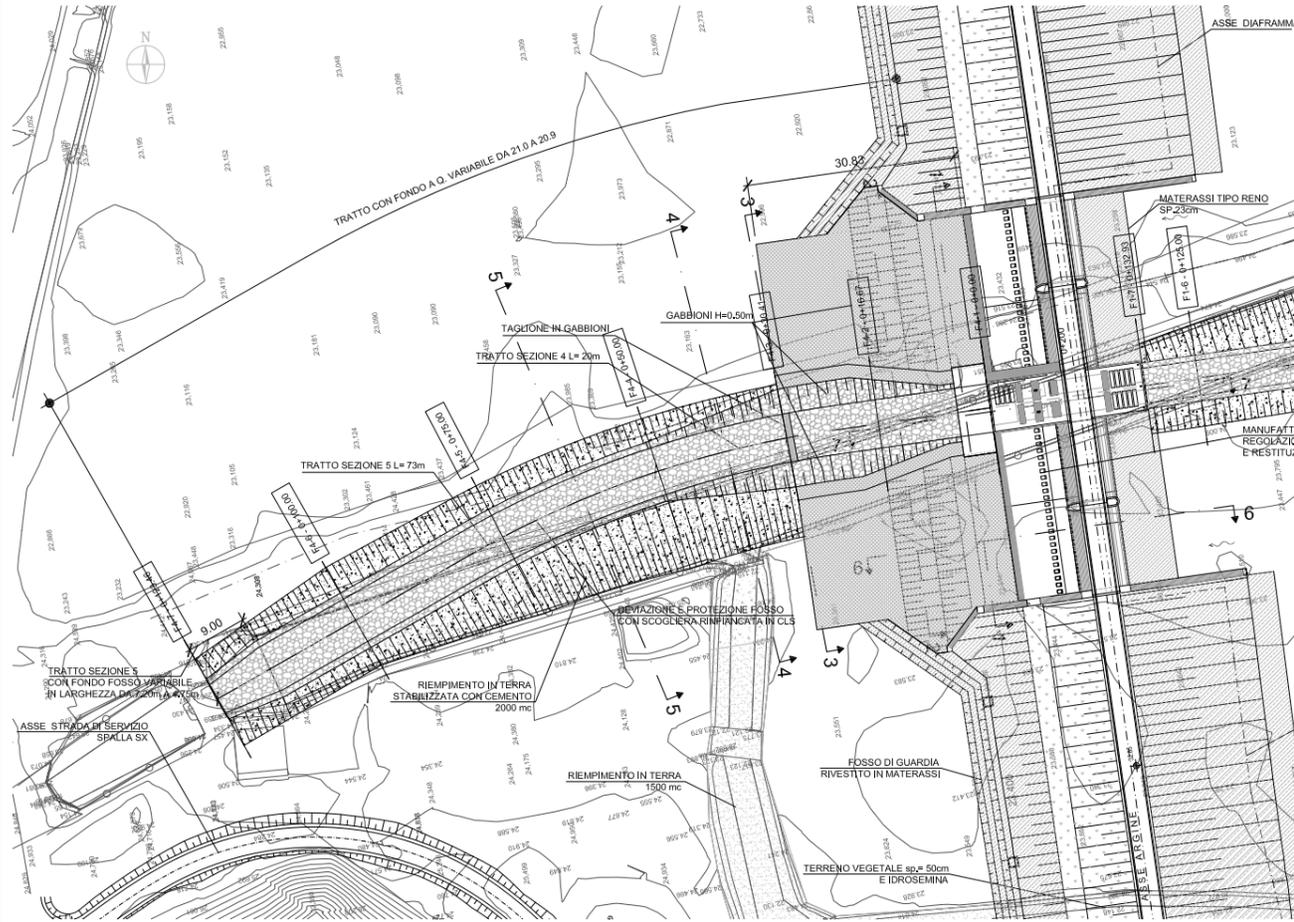


SEZIONE 3-3
SCALA 1:100

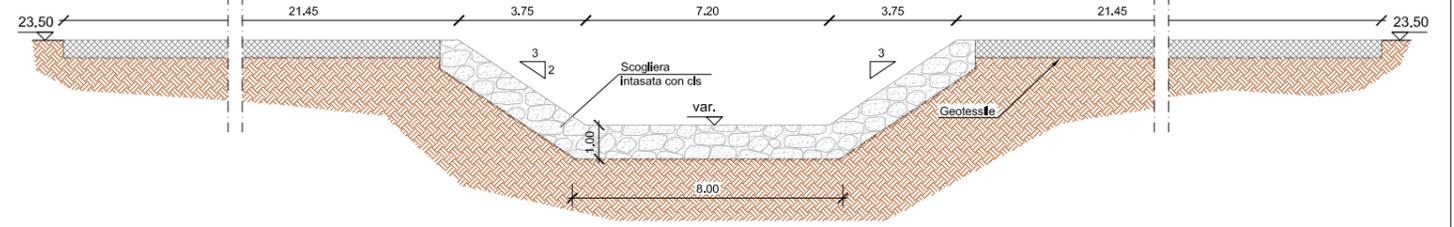


SEZIONE 4-4
SCALA 1:100

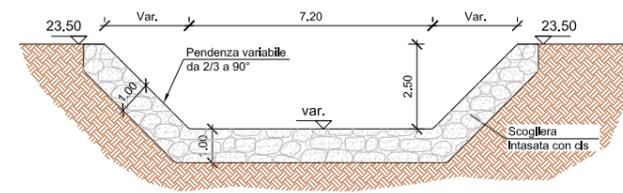


SEZIONE 5-5
SCALA 1:100

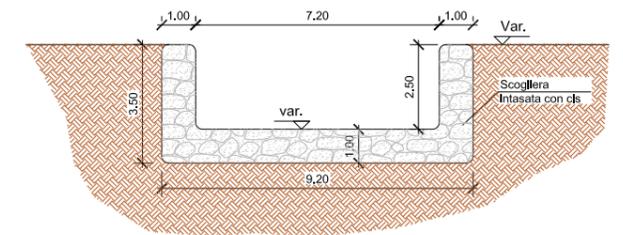


SEZIONE 1-1
SCALA 1:100

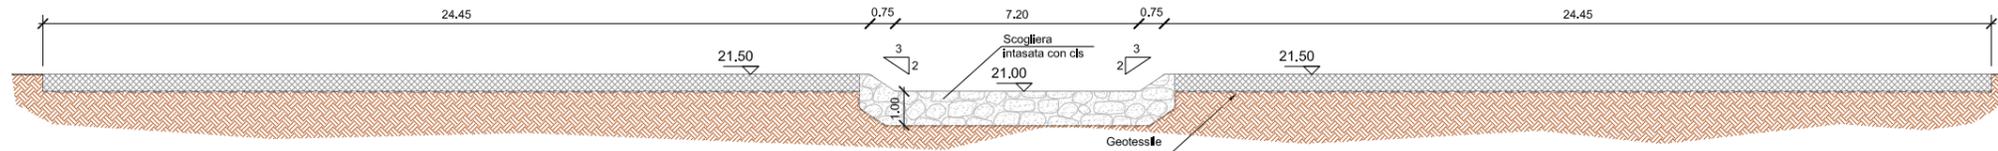


SEZIONE 2-2
SCALA 1:100

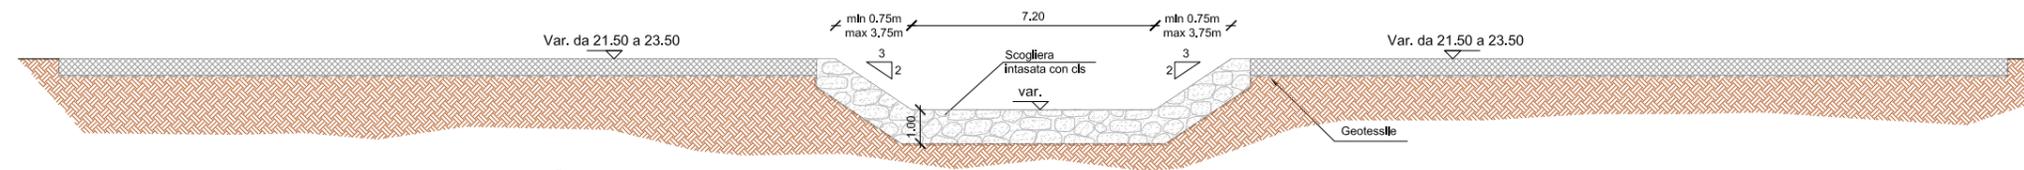

SEZIONE 6-6
SCALA 1:200

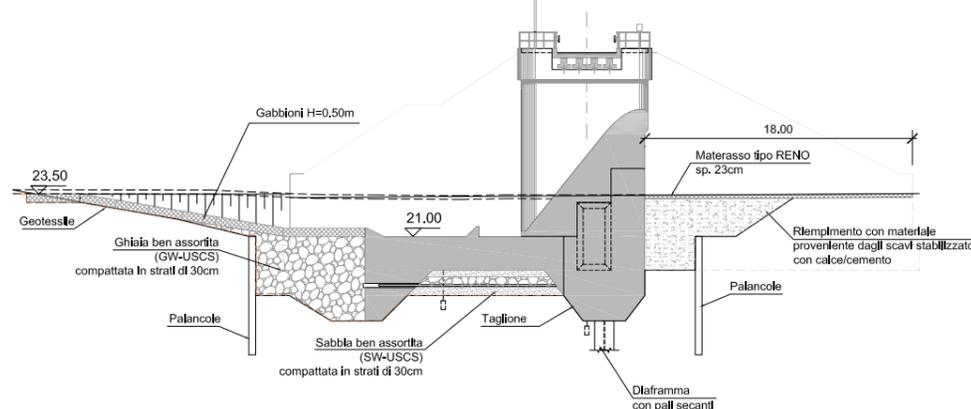

SEZIONE 7-7
SCALA 1:200

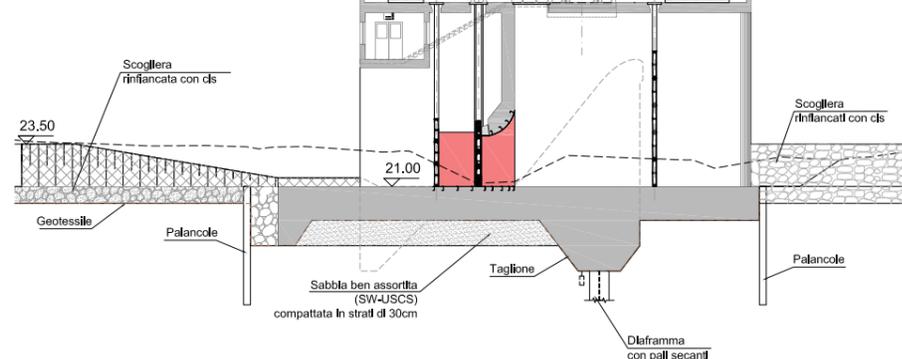

LAVORI DI RIPRISTINO DELL'OFFICIOSITA' DEL FOSSO DI PRATALUNGO COMPRESA LA M.S. DELL'ALVEO E LA COSTITUZIONE DI OPPORTUNE OPERE DI ACCUMULO E LAMINAZIONE DELLE PIENE - II LOTTO

PROGETTO ESECUTIVO
PERIZIA DI VARIANTE E SUPPLETIVA

DIGA DI PRATALUNGO
OPERE DI PROTEZIONE A VALLE
Planimetria e Sezioni Tipo

IMPRESA DI COSTRUZIONE: RESPONSABILE DEL PROCEDIMENTO
ATI: Dott. Dario Maturro

CONTRUZIONI STRADALI & CONSOLIDAMENTI SR (capogruppo)

Ecoj Matica (mandante)

PROGETTISTI: DIREZIONE DEI LAVORI
Ing. Severino Marasco

INTEGRA (mandataria)
Prof. Ing. Marco Petrangeli
Ing. Geol. Massimo Pietrantoni


TECNOHAM (mandante)
Ing. Luciano Landolfi
Ing. Roberto De Gennaro
Ing. Antonio Petti

STUDI GEOLOGICI: Ing. Geol. Massimo Pietrantoni

CODICE ELABORATO	RIFERIMENTO ELABORATO	SCALA
D IN 122RA - PL 105 - R 3	DIN122RA-PL105-R3.dwg	Varie

rev	Data	Redazione	Verifica	Approvazione	Visto committente	Descrizione
1	11/2013	M. Valeri	M. Pietrantoni	M. Petrangeli		
2	11/2014	F. Facerli	M. Pietrantoni	M. Petrangeli		Raccomandatori Direzione Generale Dighe
3	08/07/2015	L. Galloppa	M. Pietrantoni	M. Petrangeli		Omtemporanza prescrizioni. Conseguenza definitiva

Sezione tipo diga in terra fosso Pratolungo
Scala 1:100

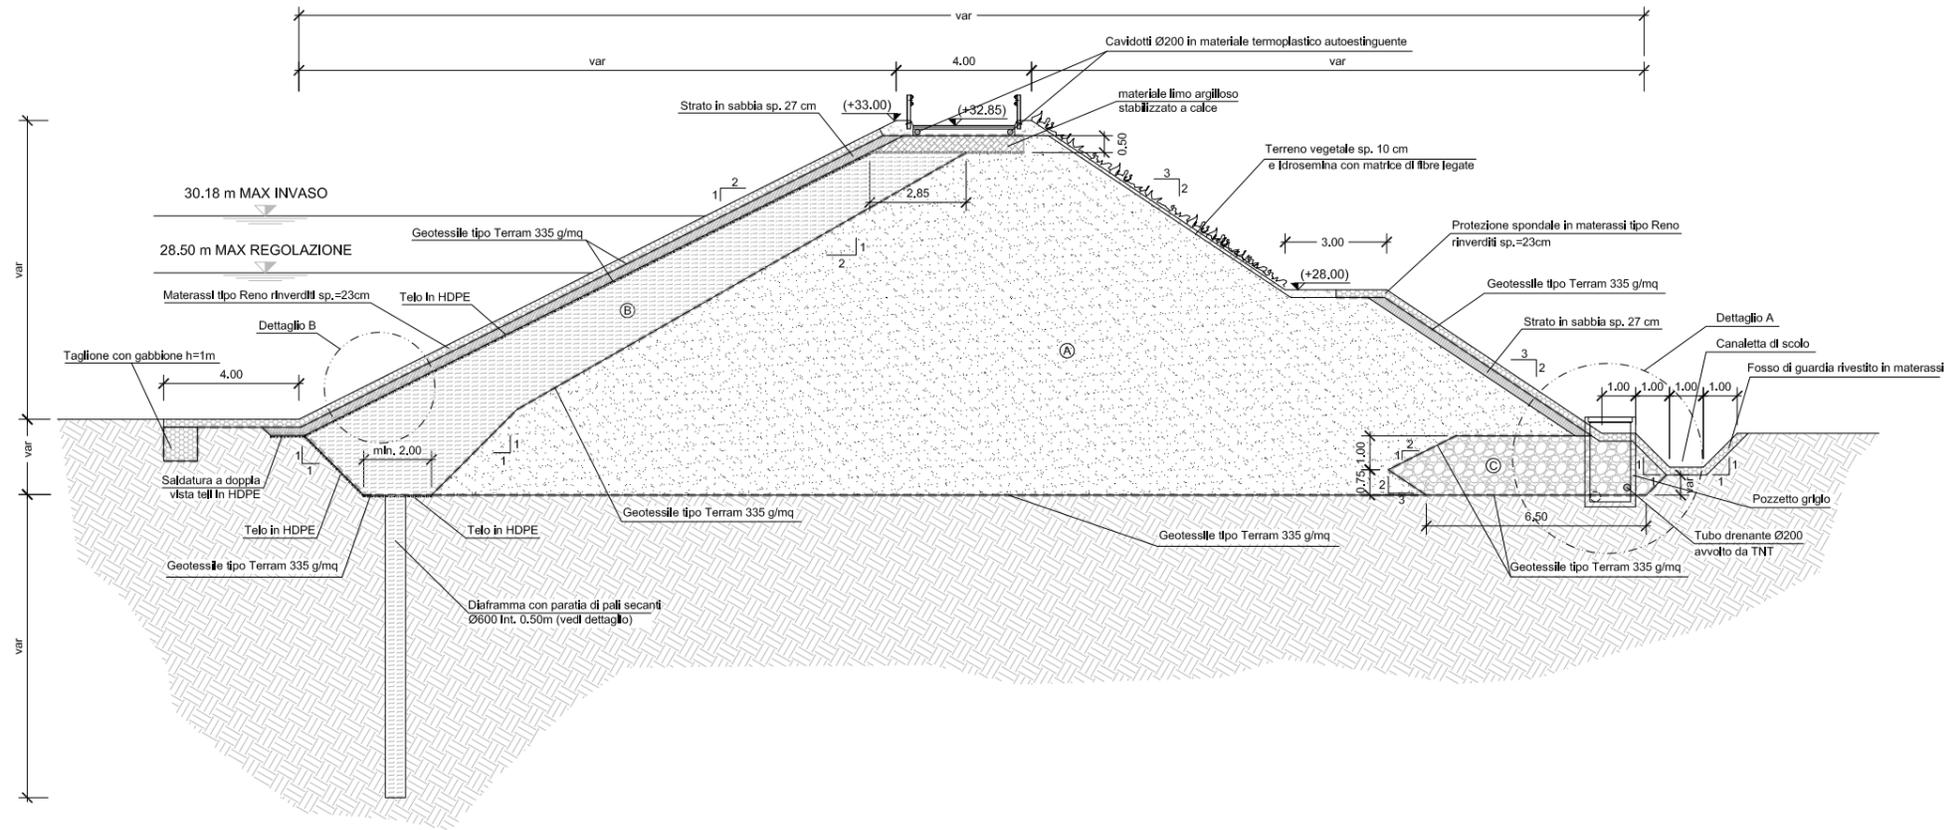

FUSI GRANULOMETRICI DI PROGETTO


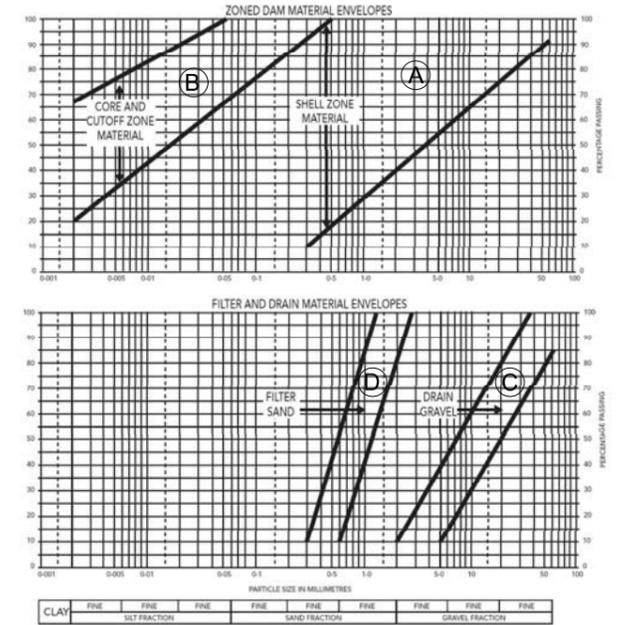



TABELLA MATERIALI DIGA IN TERRA

- (A) Materiale da rilevato appartenente alle classi A1, A2-4, A2-5 o ricadenti nel fuso granulometrico di progetto
- (B) Materiale limo-argilloso compattato da nucleo appartenente alle classi A2-6, A2-7 o ricadente nel fuso granulometrico di progetto
- (C) Materiale arido per unghia drenante ricadente nel fuso granulometrico di progetto
- (D) Strato di sabbia per filtro ricadente nel fuso granulometrico di progetto


Dettaglio diaframma
Scala 1:50

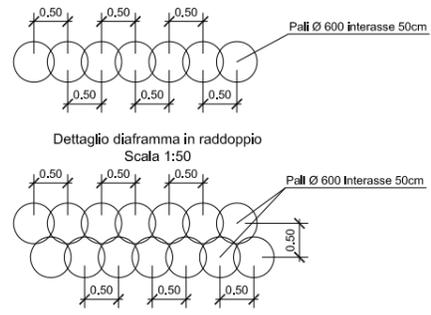


Dettaglio A sezione pozzetto
Scala 1:50

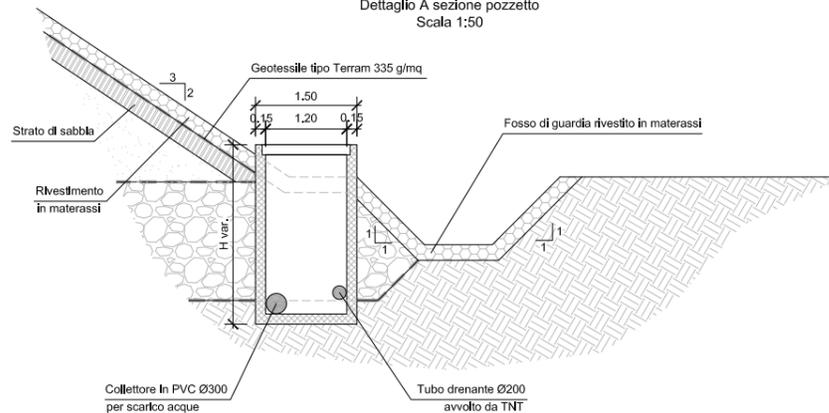


Dettaglio pianta pozzetto
Scala 1:50

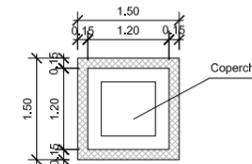

Dettaglio pacchetto stradale
Scala 1:50

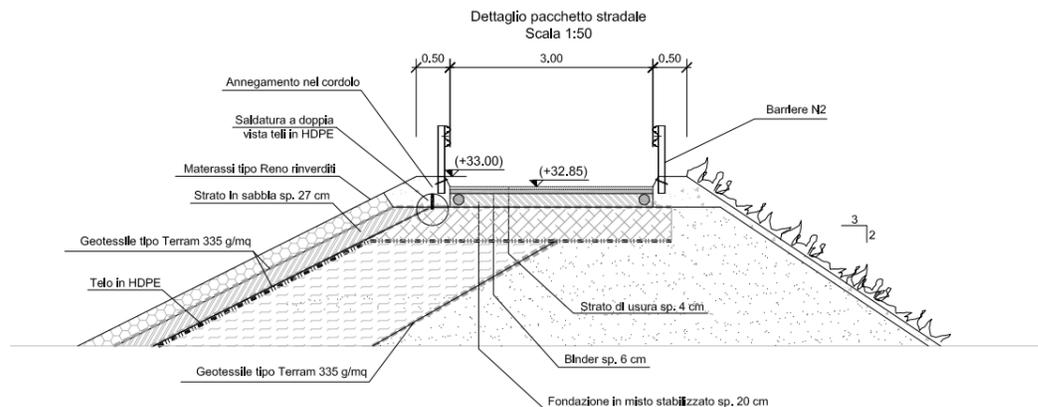

Dettaglio B
Scala 1:50

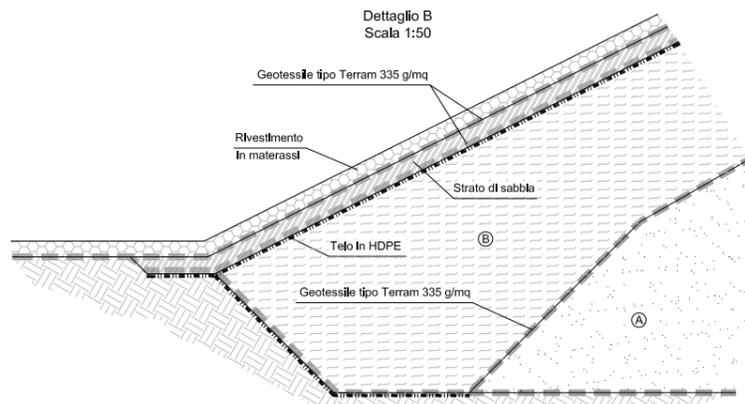

DIREZIONE REGIONALE INFRASTRUTTURE, AMBIENTE E POLITICHE ABITATIVE

LAVORI DI RIPRISTINO DELL'OFFICIOSITA' DEL FOSSO DI PRATOLUNGO COMPRESA LA M.S. DELL'ALVEO E LA COSTITUZIONE DI OPPORTUNE OPERE DI ACCUMULO E LAMINAZIONE DELLE PIENE - II LOTTO

PROGETTO ESECUTIVO
PERIZIA DI VARIANTE E SUPPLETIVA

DIGA DI PRATOLUNGO
DIGA IN TERRA
Sezioni Tipo e Particolari Costruttivi

IMPRESA DI COSTRUZIONE: RESPONSABILE DEL PROCEDIMENTO
ATI: Dott. Dario Maturro

CONTRUZIONI STRADALI & CONSOLIDAMENTI SRL (capogruppo)

Ecoi Merito s.p.a. (mandante)

PROGETTISTI: DIREZIONE DEI LAVORI
Ing. Severino Marasco

INTEGRA (mandataria)
Prof. Ing. Marco Petrangeli
Ing. Geol. Massimo Pietrantonli
TECNOHAM (mandante)
Ing. Luciano Landolfi
Ing. Roberto De Gennaro
Ing. Antonio Petti

STUDI GEOLOGICI: Ing. Geol. Massimo Pietrantonli

CODICE ELABORATO	RIFERIMENTO ELABORATO	SCALA
D IN 122RA - SZ 101 - R 2	DIN122RA-SZ101-R2.dwg	1:100 - 1:50

rev	Data	Redazione	Verifica	Approvazione	Visto committente	Descrizione
0	11/2013	L.Galloppa	M. Pietrantonli	M. Petrangeli		
1	11/2013	L.Galloppa	M. Pietrantonli	M. Petrangeli		Istruttoria Direzione Generale Dighe
2	08/07/2015	L.Galloppa	M. Pietrantonli	M. Petrangeli		Conferma prescrizione. Conseguenza definitiva