
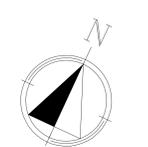


LEGENDA	
SIMBOLO	DESCRIZIONE
[E]	POZZETTO DI RACCORDO REALIZZATO CON ELEMENTO IN CEMENTO ARMATO VIBRATO CON IMPRONTA LATERALI, 80x80x80 cm - PER CAVIDOTTO ELETTRICO
[I]	POZZETTO DI RACCORDO REALIZZATO CON ELEMENTO IN CEMENTO ARMATO VIBRATO CON IMPRONTA LATERALI, 80x80x80 cm - PER CAVIDOTTO TRASMISSIONE DATI
[X]	BASAMENTO PER ARMADIO STRADALE IN VETRORESINA PER ILLUMINAZIONE STRADALE
---	CAVIDOTTO ELETTRICO - FORNITURA E POSA IN OPERA DI TUBO FLESSIBILE AD ANELLI IN PVC SERIE PESANTE POSA IN OPERA IN SCAVO PREDISPOSTO - TUBO FLESSIBILE DIAMETRO ø110 mm
---	CAVIDOTTO TRASMISSIONE DATI - FORNITURA E POSA IN OPERA DI TUBO FLESSIBILE AD ANELLI IN PVC SERIE PESANTE POSA IN OPERA IN SCAVO PREDISPOSTO - TUBO FLESSIBILE DIAMETRO ø110 mm
---	CAVIDOTTO IN POLIETILENE A DOPPIA PARETE, PER CANALIZZAZIONI INTERRATE, RIVESTITO IN CONGLOMERATO CEMENTIZIO - DIAMETRO NOMINALE ø200 mm
[T]	TORRE FARO

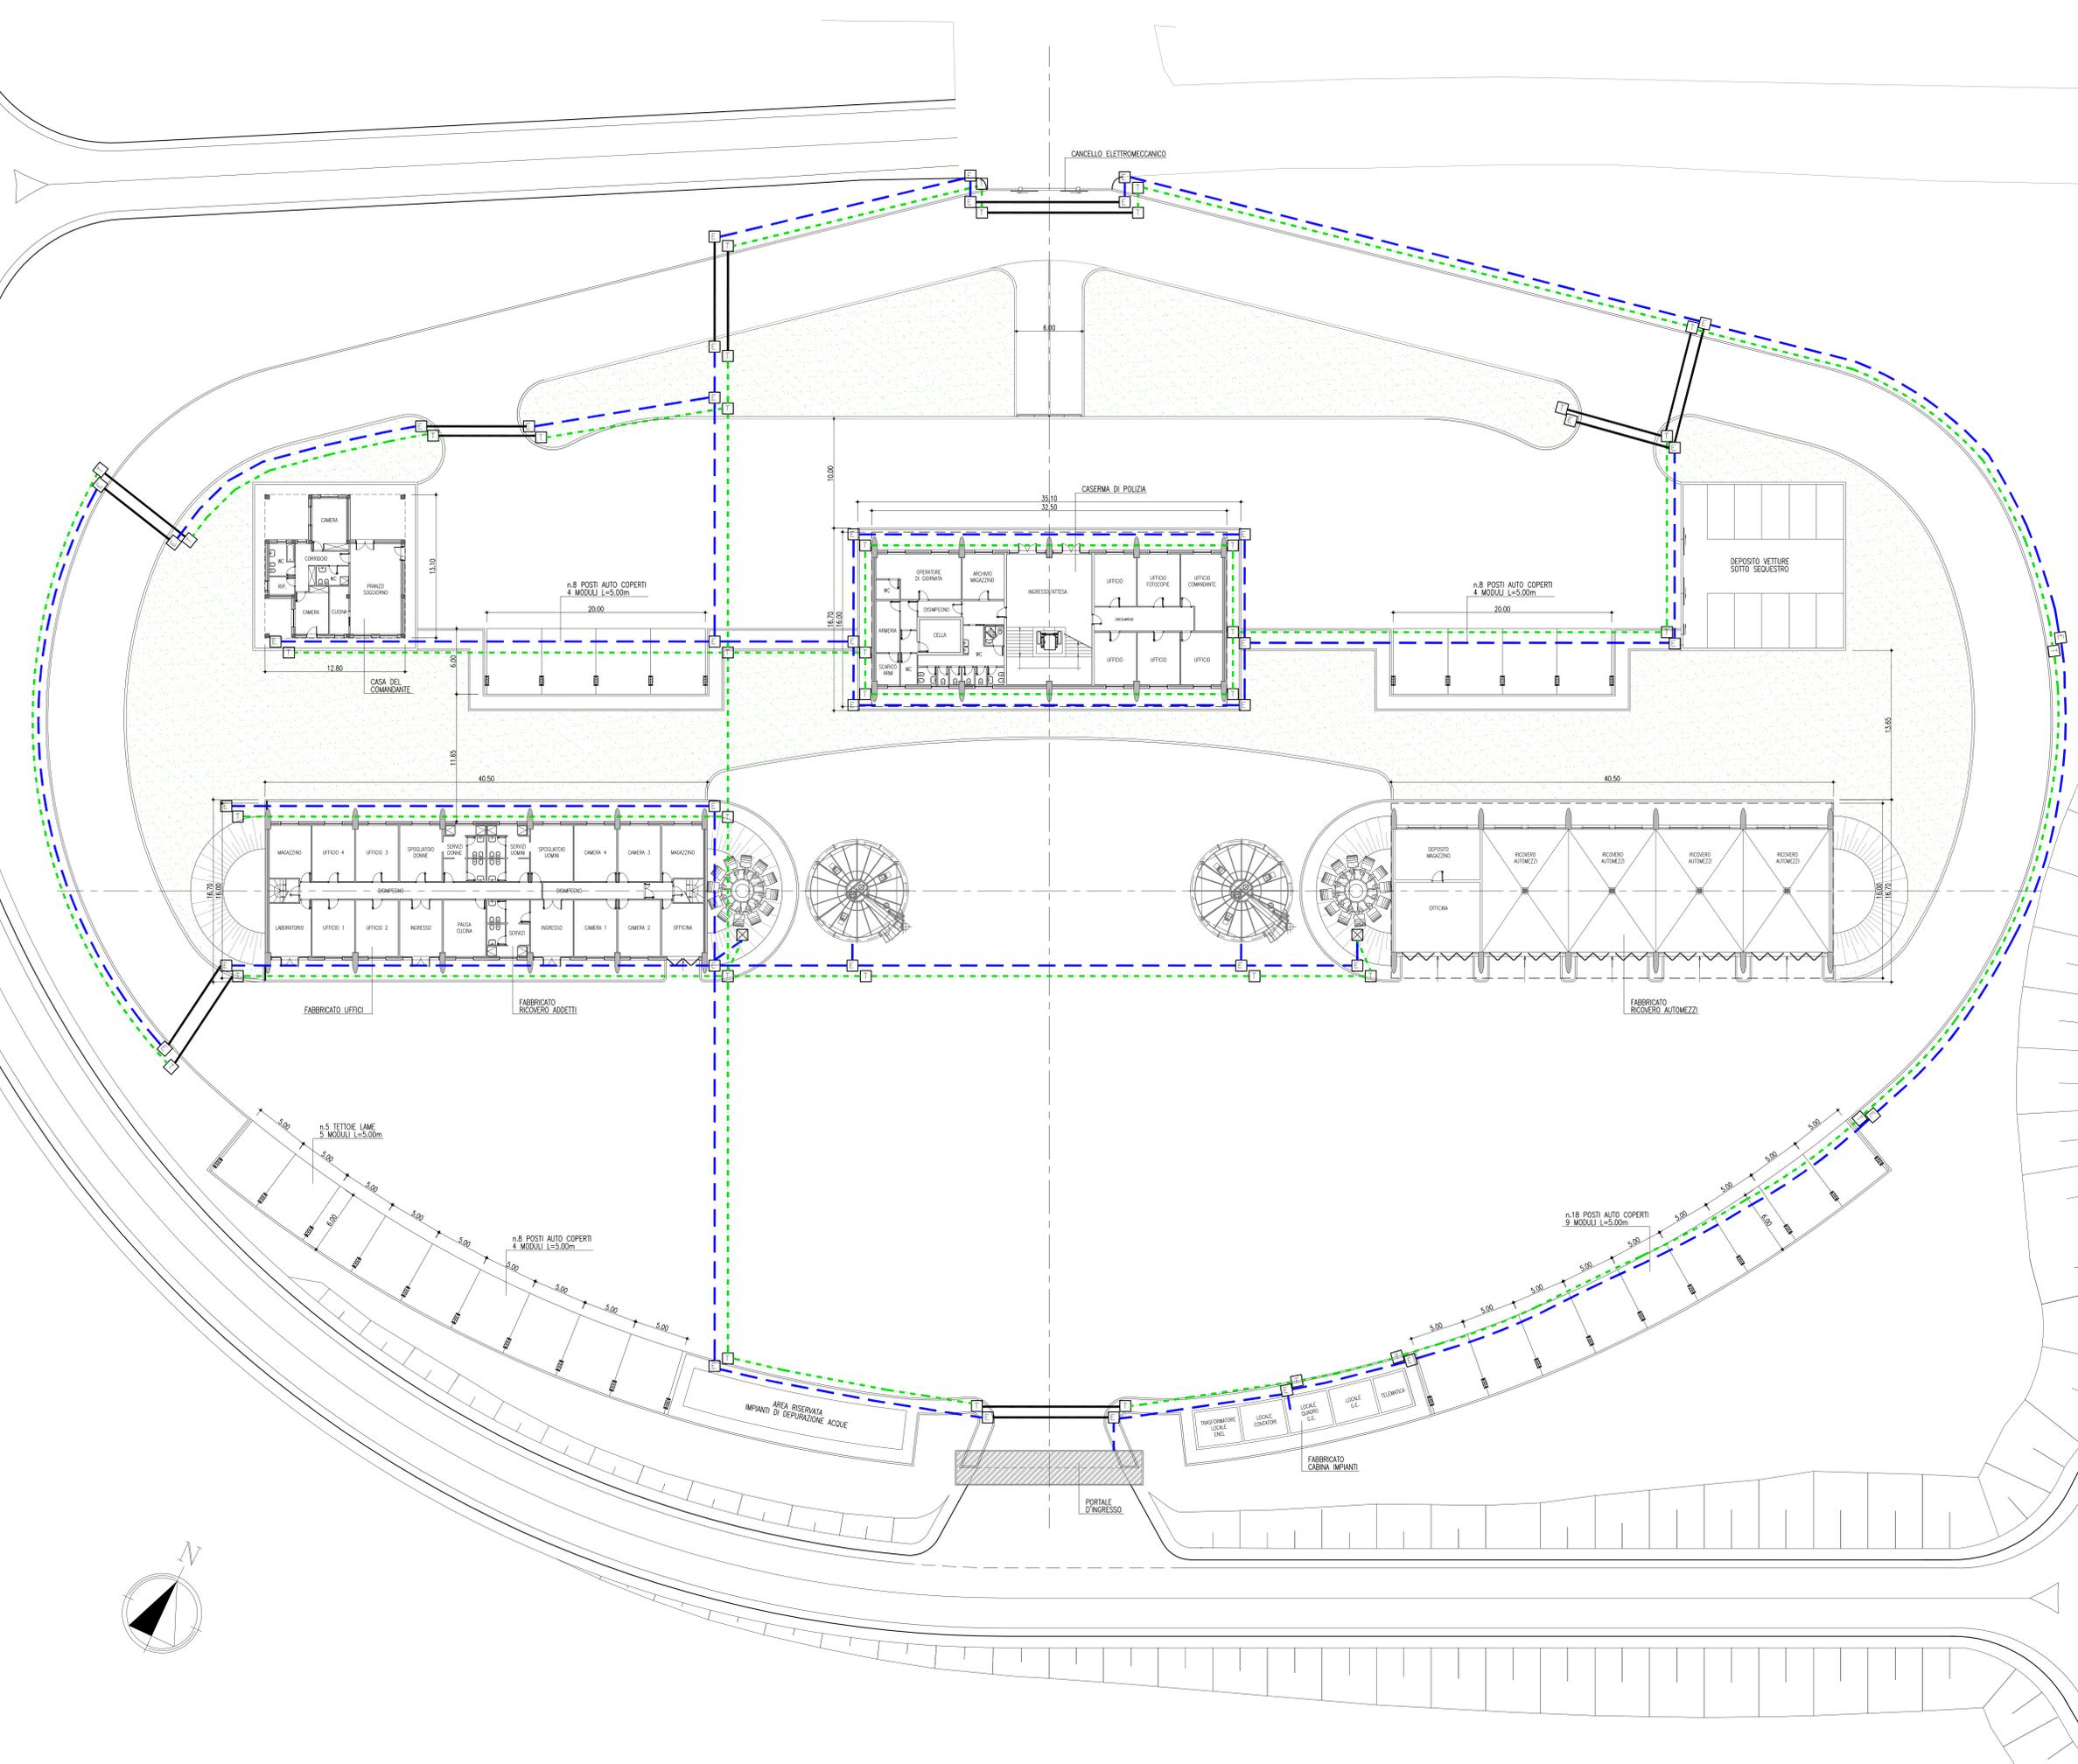

SAT Società Autostrada Tirrenica S.p.A.
GRUPPO AUTOSTRADALE PER LITALIA S.p.A.

AUTOSTRADA (A12) : ROSIGNANO - CIVITAVECCHIA
LOTTO 6B
TRATTO: PESCIA ROMANA - TARQUINIA
PROGETTO DEFINITIVO
INFRASTRUTTURA STRATEGICA DI PREMINENTE INTERESSE NAZIONALE LE CUI PROCEDURE DI APPROVAZIONE SONO REGOLATE DALL' ART. 161 DEL D.LGS. 163/2006

AU - CORPO AUTOSTRADALE
IMPIANTI ELETTROMECCANICI
CENTRO DI ESERCIZIO
IMPIANTO DI ILLUMINAZIONE
PLANIMETRIA DI INQUADRAMENTO

IL RESPONSABILE PROGETTAZIONE SPECIALISTICA Ing. Luigi Schivetta Ord. Ingeg. Piano N. 1272 RESPONSABILE UFFICIO MAP		IL RESPONSABILE INTERGRAZIONE PRESSIONI SPECIALISTICHE Ing. Massimo Ariani Ord. Ingeg. Milano N. 20013 COORDINATORE GENERALE APS		IL DIRETTORE TECNICO Ing. Maurizio Torralba Ord. Ingeg. Milano N. 16462 RESPONSABILE DIREZIONE SVILUPPO INFRASTRUTTURE	
REDAZIONE ELABORATO DIRETTORE codice contratto 12121602		FILE n. progetto IMP033		DATA FEBBRAIO 2011 n. disegno 1:200	
spea ingegneria europea		COORDINATORE GENERALE Ing. Luigi Schivetta Ord. Ingeg. Piano N. 1272		P.I.A. Flavio OLIVARI	
RESPONSABILE DI CONSEGNA Arch. Maria Gualdi Ord. Arch. Venezia N. 1284		VISTO DEL COMMITENTE 		VISTO DEL CONCESSIONARIO 	