




PROSPETTO RECINZIONE E CANCELLO DI ACCESSO

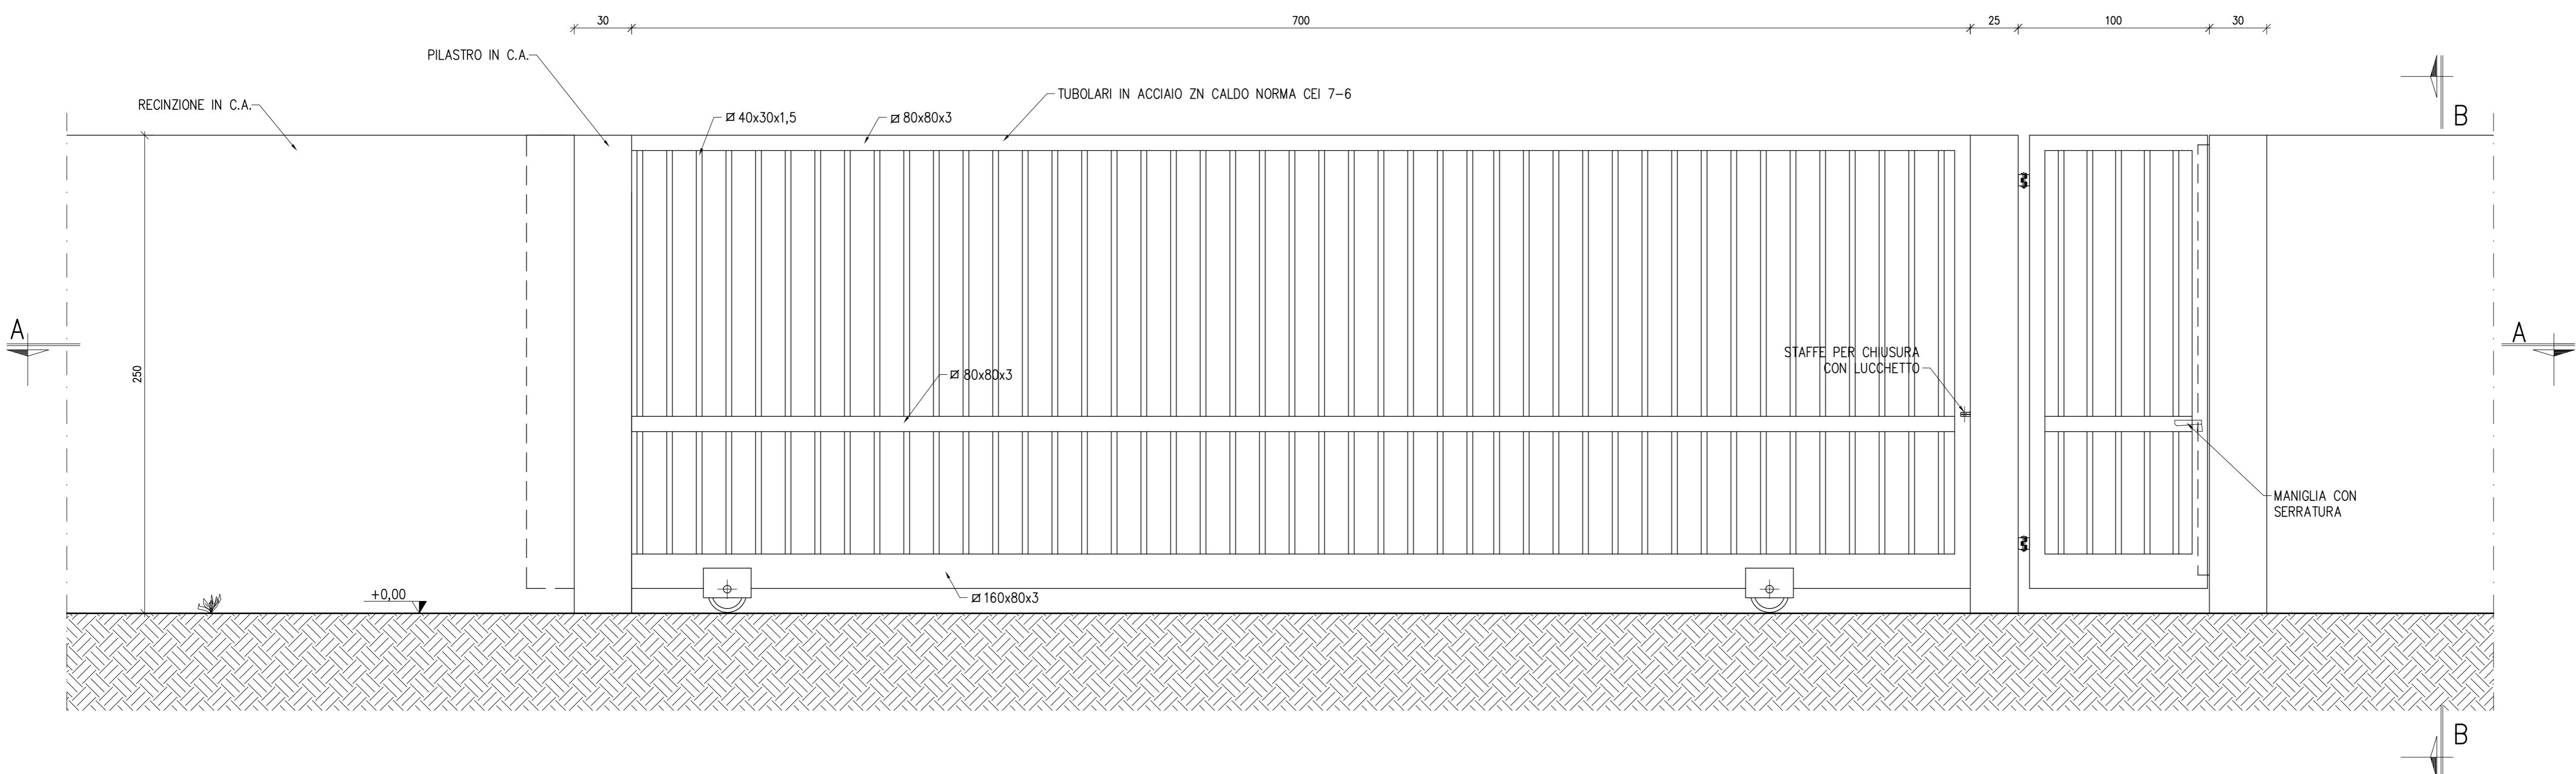

SEZIONE B-B

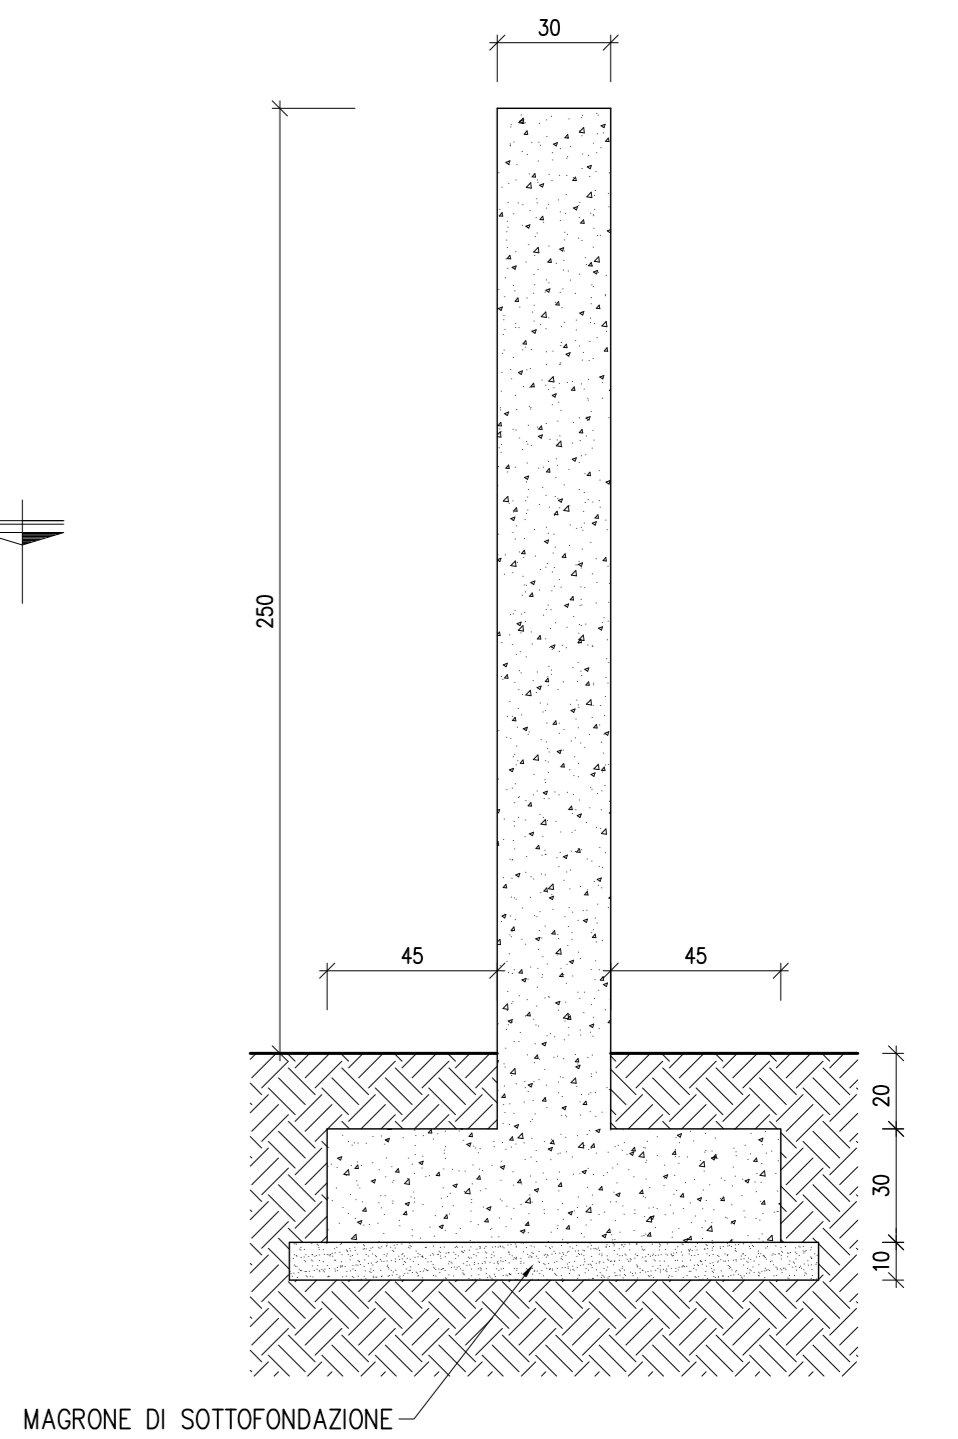

SEZIONE A-A

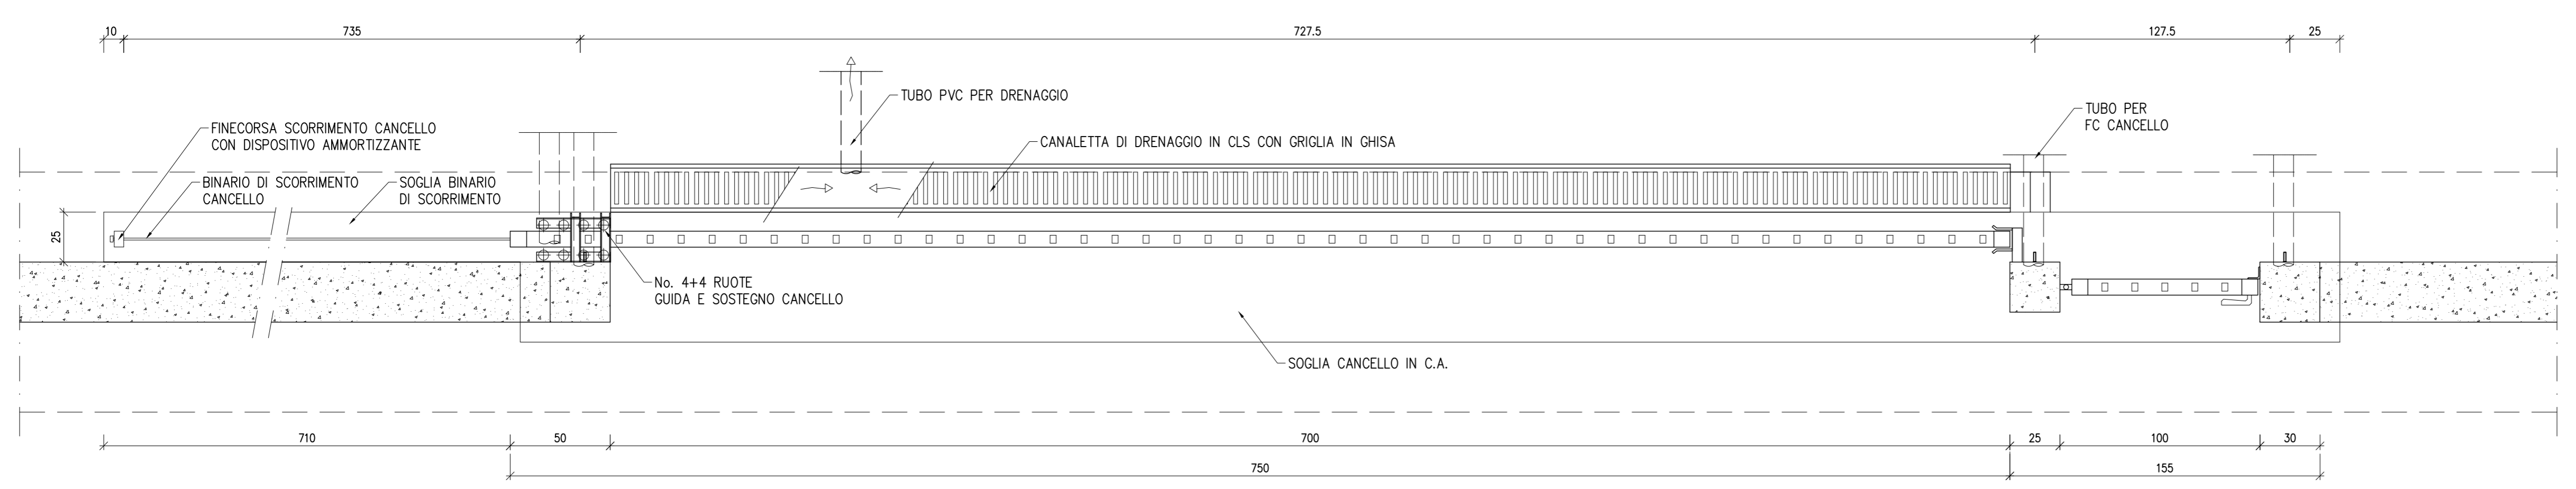

RICAVATO DAI DISEGNI TERNA MSSPT00109050 E D1058405WBER00019

A	9/7/18	Aldini	Deloiti	Aldini	Emissione per costruzione
REVISIONE	DATA	ELABORATO	VERIFICATO	APPROVATO	DESCRIZIONE
INGEGNERIA & COSTRUZIONI					IMPIANTO
					SE CARPANI E RACCORDI RTN
					TITOLO
					RECINZIONE E CANCELLI
SCALA	FORMATO	FOGLIO / DI		N. DOCUMENTO	
1:20	A1	1/1		H 2 1 3 5 A	