




PIANTA

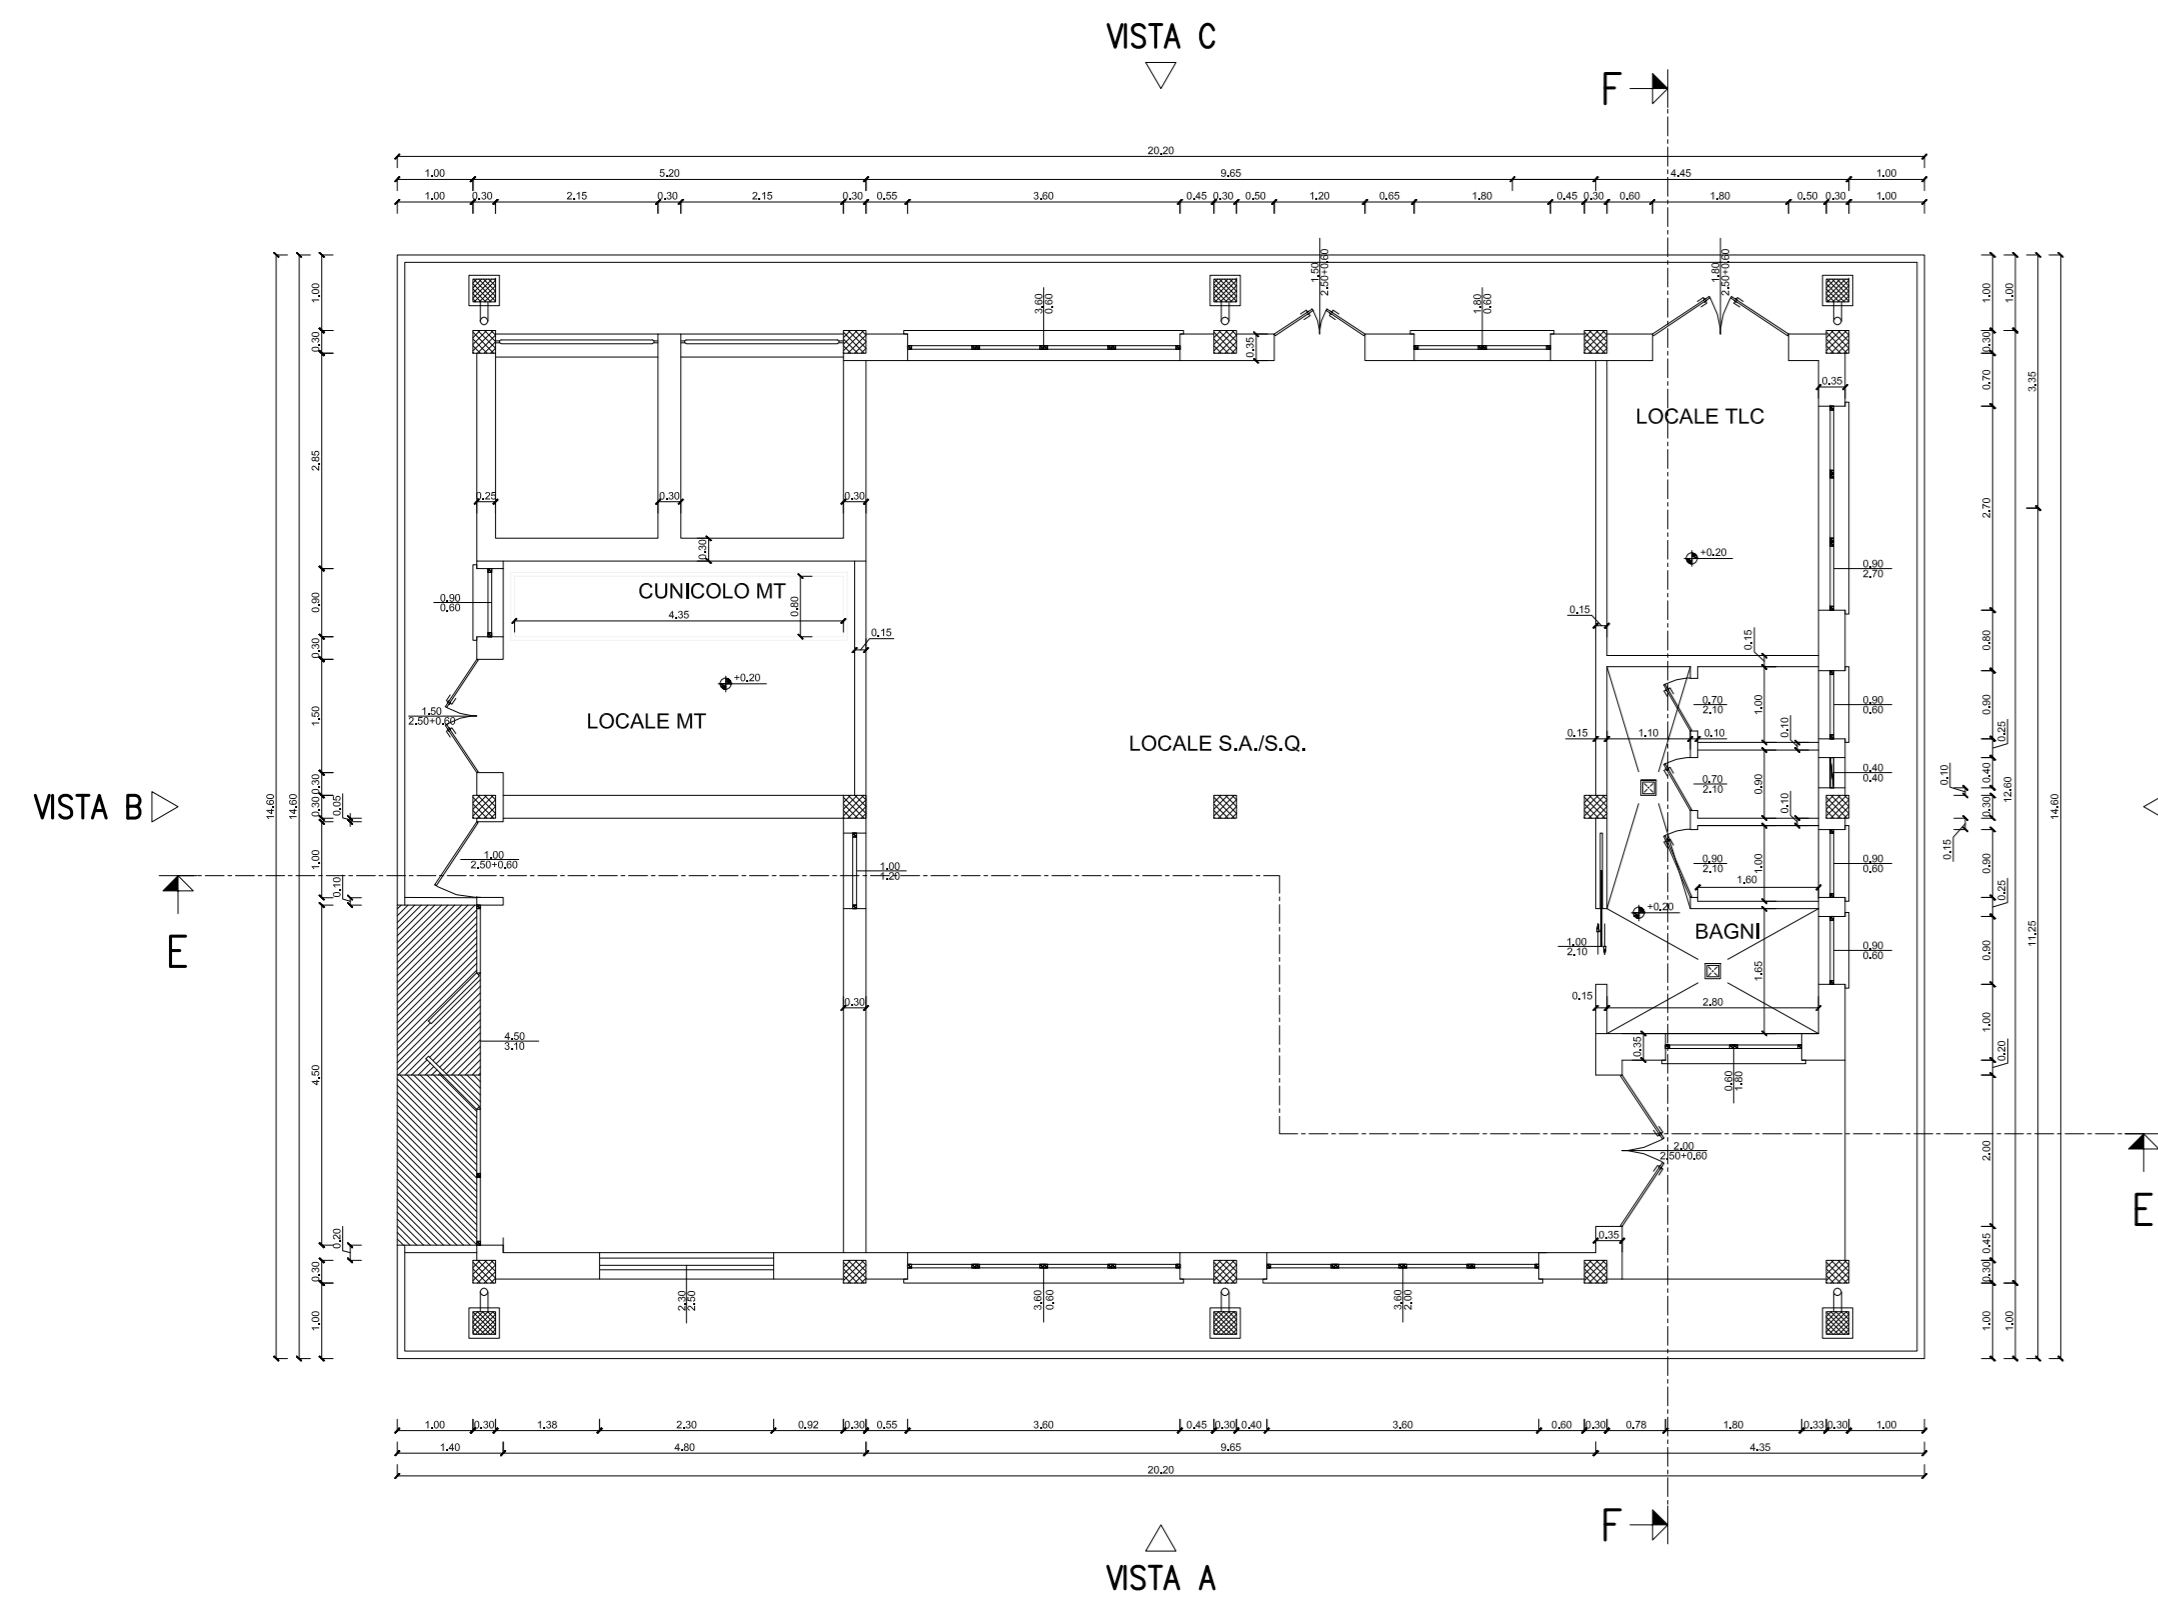


SEZIONE E - E

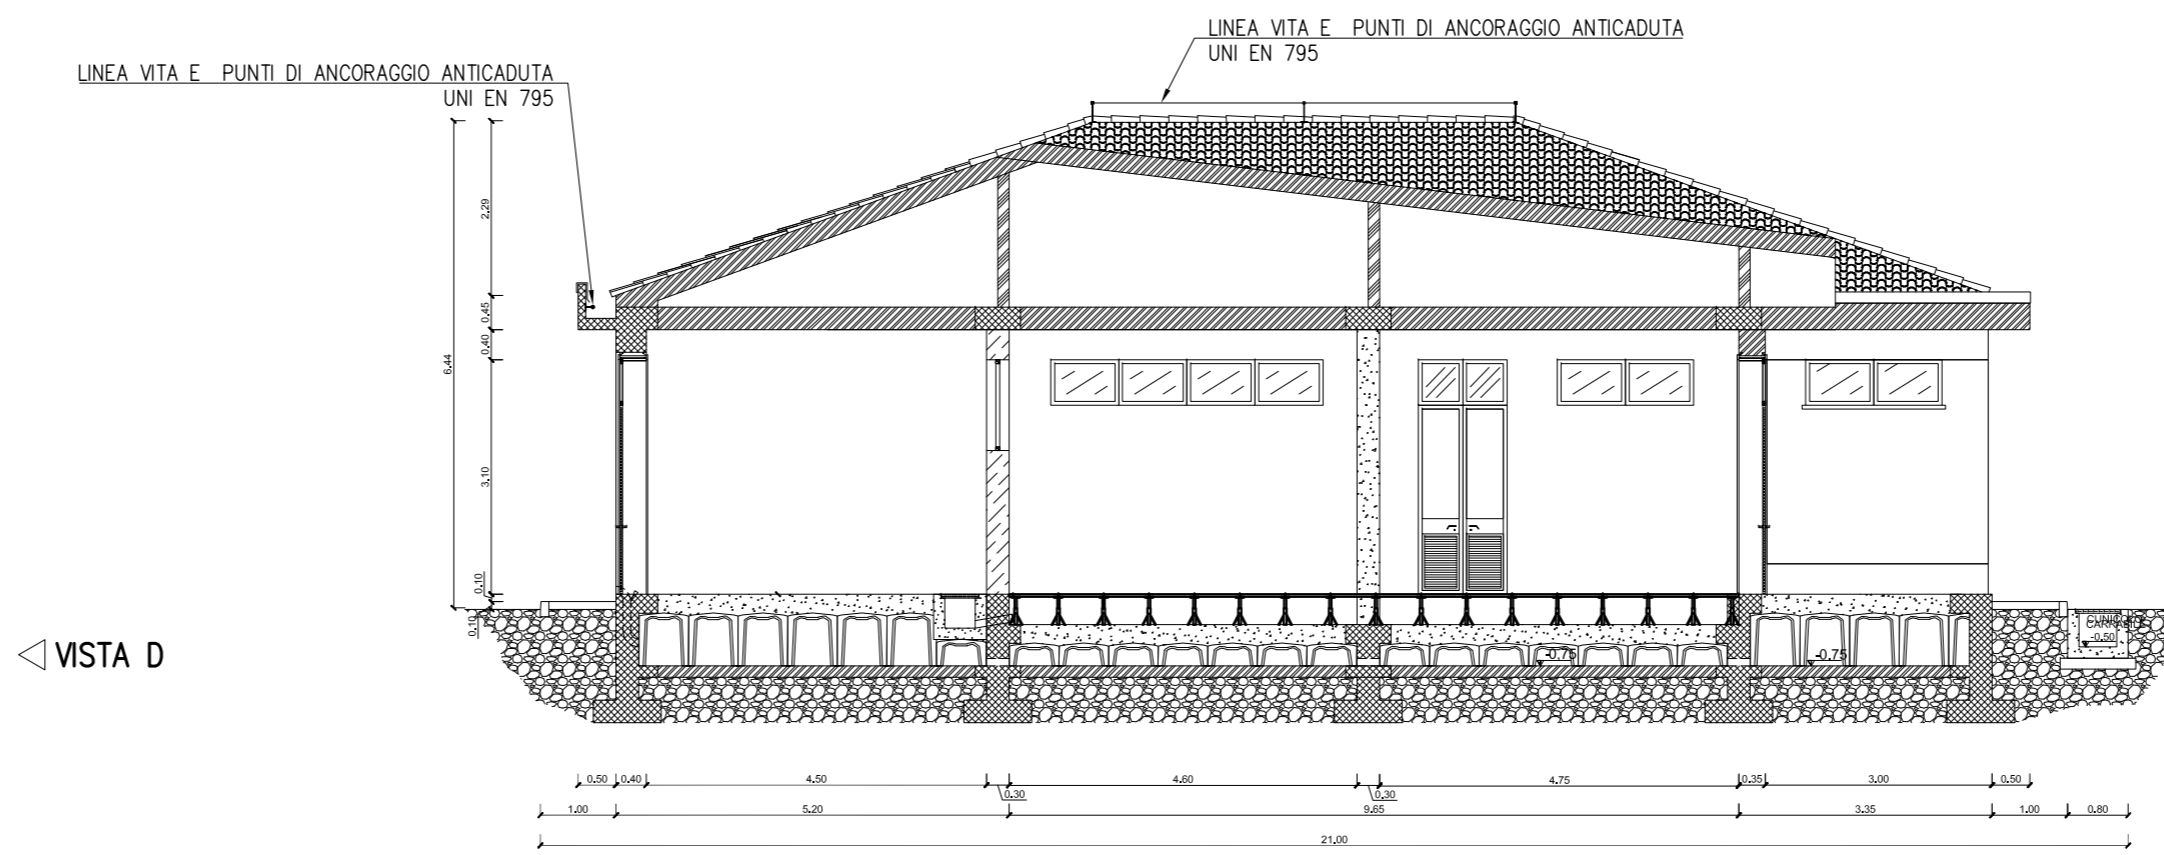


SEZIONE F - F

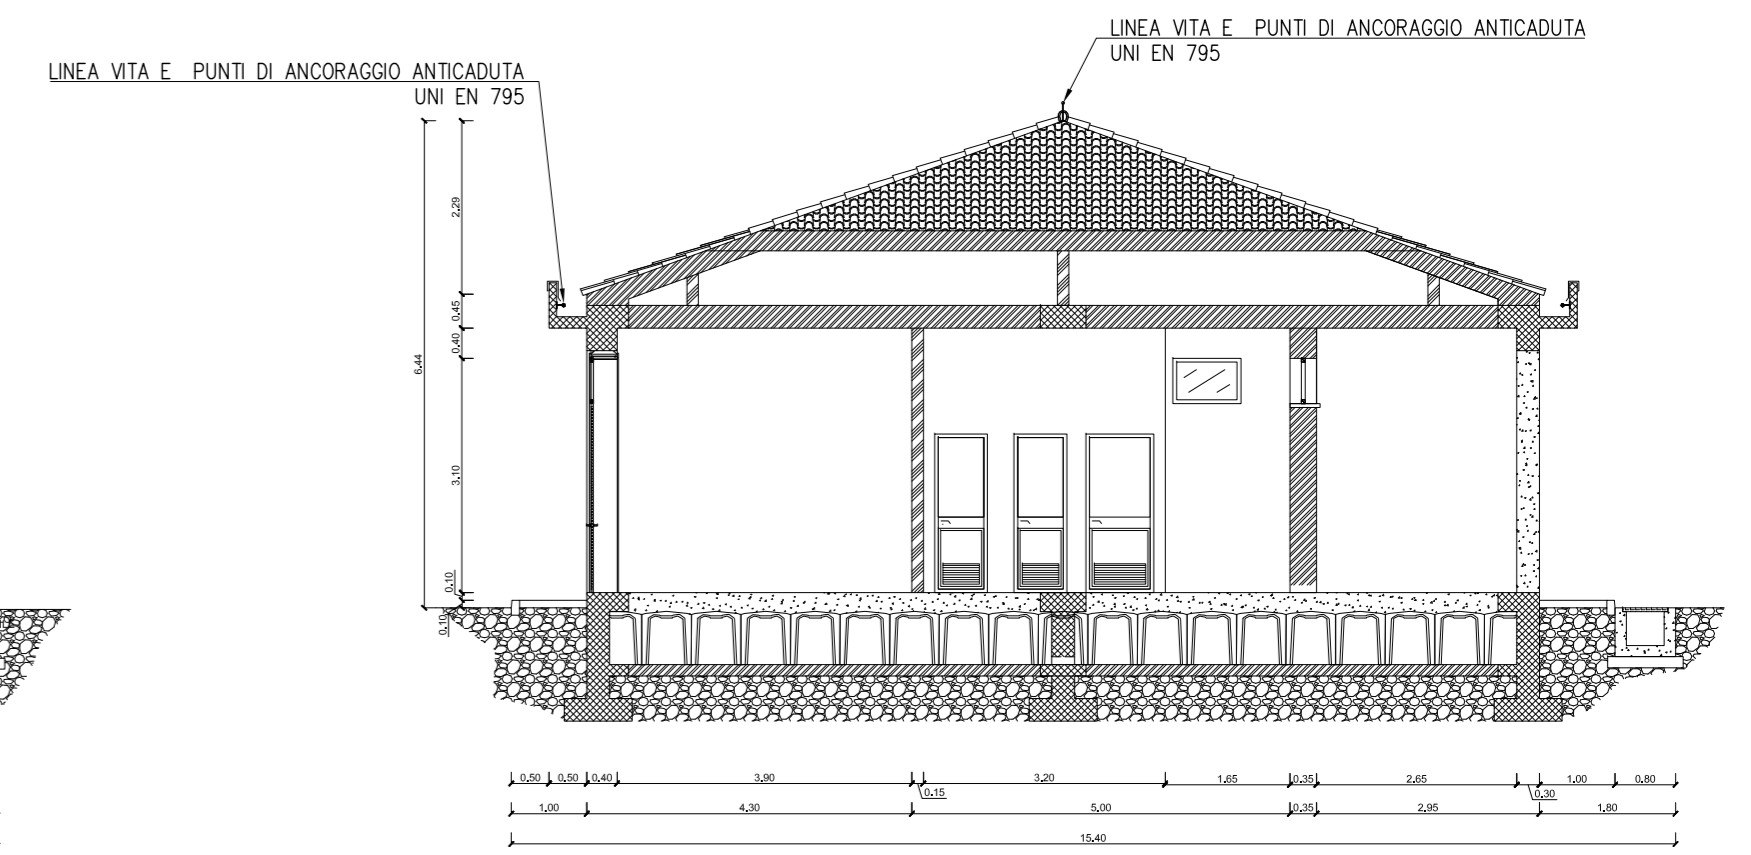


VISTA A

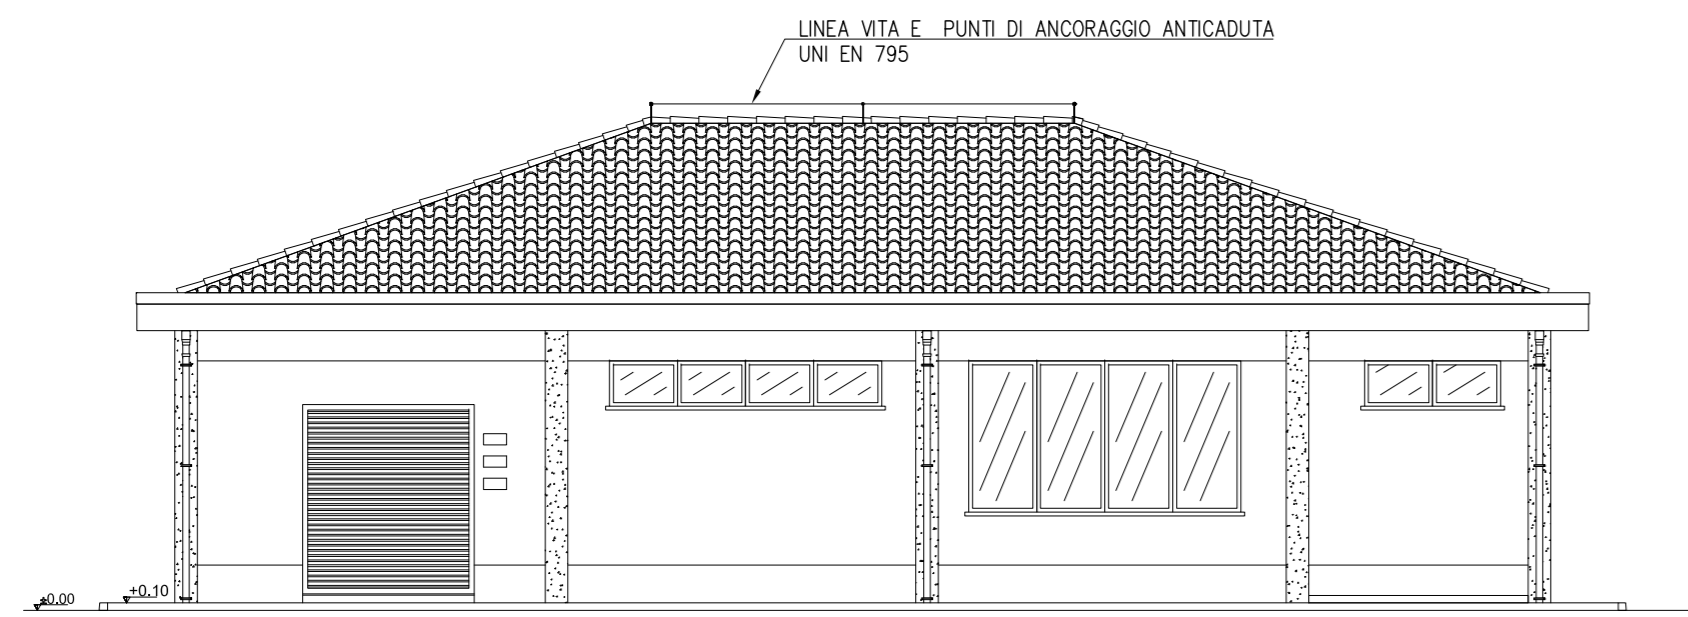



VISTA B

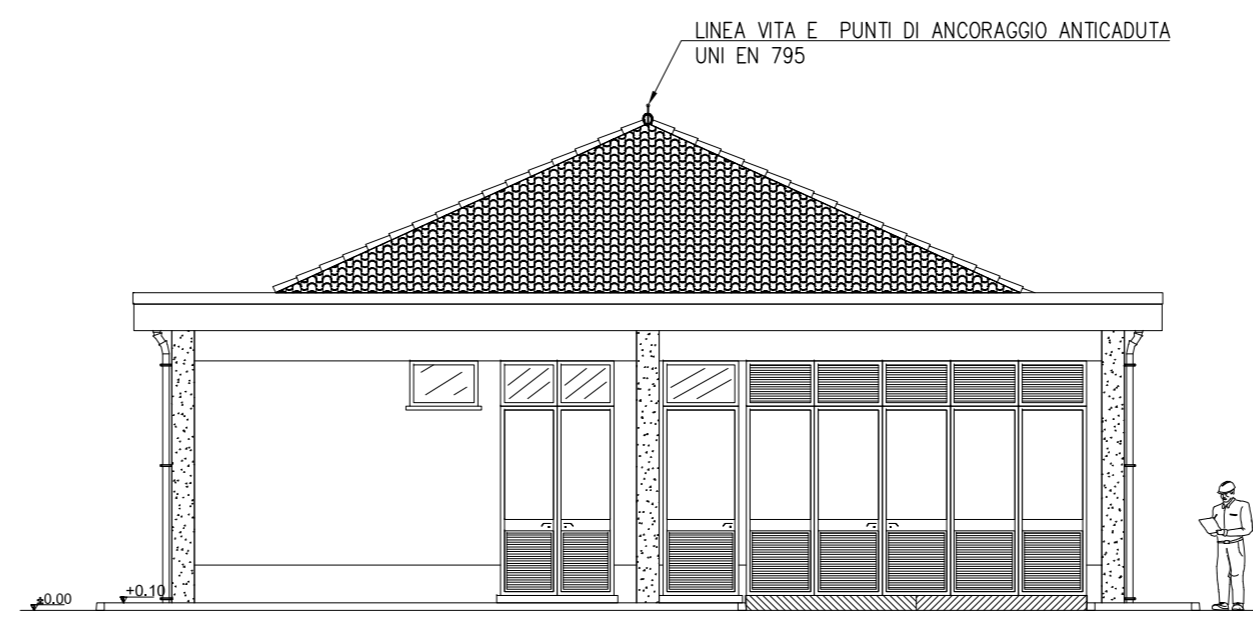

VISTA C

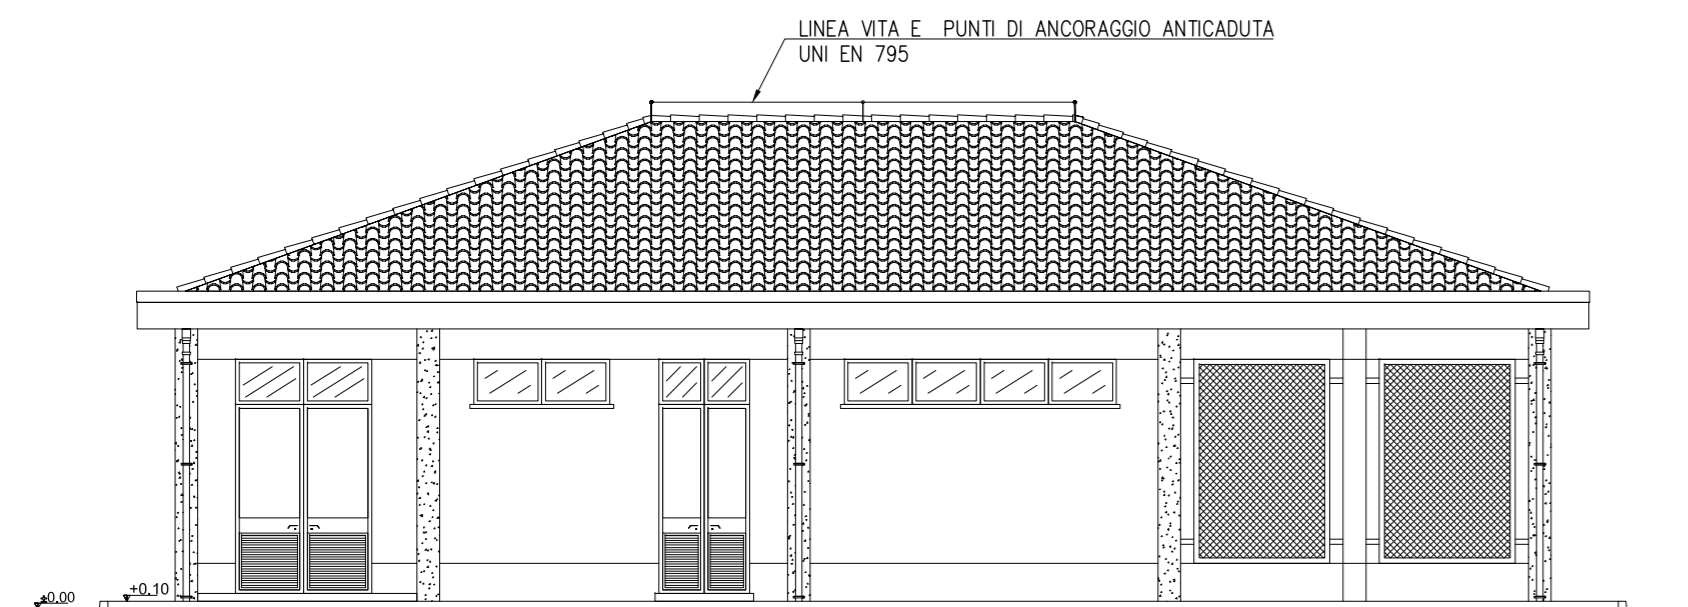

VISTA D

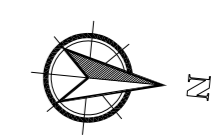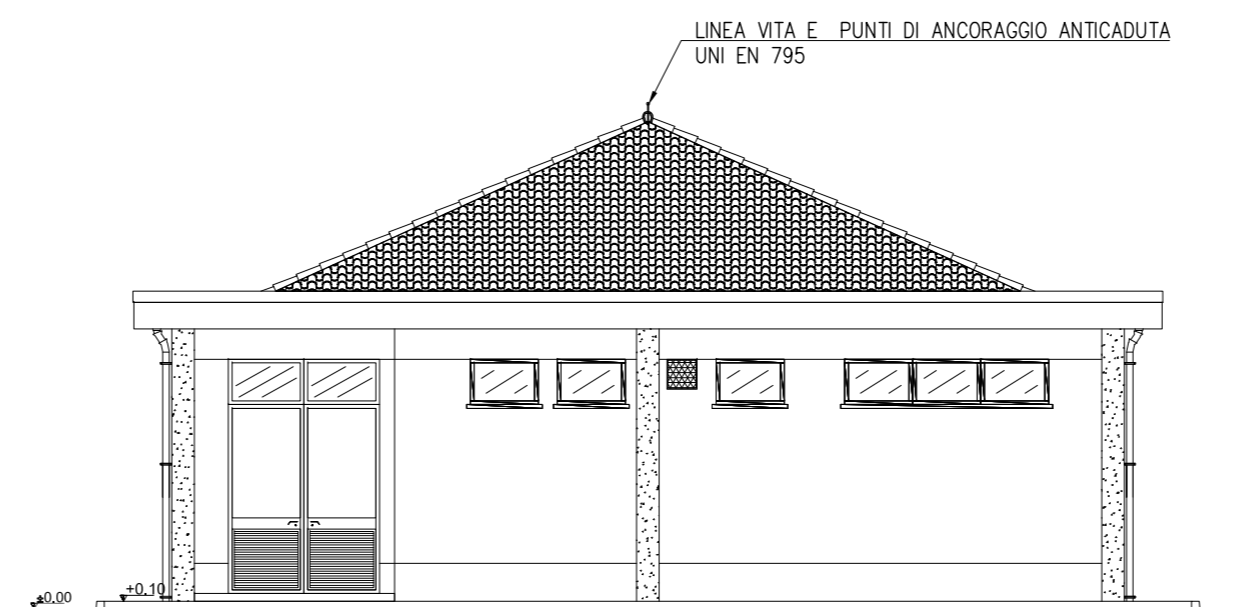

RICAVATO DAL DISEGNO TERNA DC23731NNBAX00003_00

B	6/9/18	Aldini	Delaoti	Aldini	Revisione generale
A	9/7/18	Aldini	Delaoti	Aldini	Emissione per costruzione
REVISIONE	DATA	ELABORATO	VERIFICATO	APPROVATO	DESCRIZIONE
INGEGNERIA & COSTRUZIONI					IMPIANTO
					SE CARPANI E RACCORDI RTN
					FABBRICATO COMANDI
SCALA	FORMATO	FOGLIO / DI		N. DOCUMENTO	
1:100	A1	1/1		H 2 1 4 7 B	