
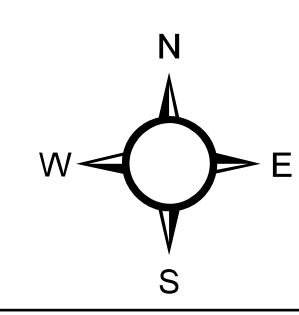


- LEGENDA**
- Confini amministrativi
- SISTEMA DELLA MOBILITA'**
- ▲ Progetti ANAS
  - Rete ferroviaria (art. 3.5)
  - Proposte integrative rete ferroviaria (art. 3.5)
  - Asse di collegamento nazionale-regionale (art. 3.5)
  - Proposta integrativa della viabilità di collegamento nazionale-regionale (art. 3.5)
  - Viabilità secondaria di rilievo provinciale o interprovinciale (art. 3.5)
  - Proposte integrative della viabilità secondaria di rilievo provinciale o interprovinciale (art. 3.5)
- AMBITI NORMATIVI AI SENSI DELLA L.R. 20/2000**
- Perimetro del territorio urbanizzato (art. 4.1)
  - Centri storici secondo la definizione delle L.R. 20/2000 (art. 5.1)
  - Ambiti urbani consolidati (art. 5.2)
  - Aree di valore naturale e ambientale (art. 5.9)
  - Ambiti agricoli di rilievo paesaggistico (art. 5.9)
  - Ambiti a vocazione produttiva (art. 5.9)
  - Ambiti da riqualificare (art. 5.3)
  - Ambiti specializzati per attività produttive esistenti (art. 5.4)
  - Ambiti specializzati per attività produttive (Ambiti destinati ad attività estrattive - PIAE) (art. 5.4)
  - Ambiti specializzati per attività produttive (Ambiti destinati ad attività estrattive - PAE) (art. 5.4)
  - Nuovi ambiti specializzati per attività produttive (art. 5.7)
  - Ambiti per nuovi insediamenti urbani in corso di attuazione (art. 5.5)
  - Ambiti per potenziali nuovi insediamenti urbani (art. 5.5)
  - Ambiti per potenziali nuovi insediamenti urbani da non destinare all'edificazione (art. 5.5)
- PORZIONI PARTICOLARI INTERNE AGLI AMBITI**
- Porzioni dei centri storici di cui al comma 4 art. A7 L.R. 20/00 (Ambito in deroga, art. 5.1co. 5)
  - Porzioni degli ambiti consolidati da assoggettare a PUA (art. 5.2)
  - Porzione degli ambiti da riqualificare soggetta a PRU (art. 5.3)
  - Nuclei residenziali in territorio rurale (art. 5.9)
  - Impianti produttivi in territorio rurale (art. 5.9)
  - Principali dotazioni territoriali: Ecologiche e tecnologiche (art. 5.2)
  - Principali dotazioni territoriali: attrezzature e spazi collettivi di rilievo sovralocale (art. 5.2)
  - Principali dotazioni territoriali: Cimiteri (art. 5.2)
  - Principali dotazioni territoriali: infrastrutture per la mobilità (art. 5.2)
  - Aree di compensazione ambientale (art. 2.8)
- TUTELA DELL'AMBIENTE E DELL'IDENTITA' STORICO CULTURALE DELLA SICUREZZA DEL TERRITORIO**
- TUTELE AMBIENTALI E PAESAGGISTICHE**
- Invasi alvei di laghi, bacini e corsi d'acqua (art. 2.2)
  - Zone di particolare interesse paesaggistico ambientale (art. 2.3)
  - Zone di tutela naturalistica (art. 2.4)
  - Dossi di rilevanza storico-documentale e paesaggistica (art. 2.5)
  - Maceri (art. 2.7)
  - Alberi di pregio (art. 2.7)
  - Vincolo idrogeologico (art. 2.20)
  - Siti di Importanza Comunitaria (SIC) e Zone di Protezione Speciale (ZPS) (art. 3.4)
  - Strade panoramiche (art. 2.9)
  - Parco del Delta del Po (Stazione Volano - Mesola - Goro) (art. 2.4)
  - Zonizzazione Parco del Delta del Po (Stazione Volano - Mesola - Goro) (art. 2.4)
  - Zone B di protezione generale
  - Zone C di protezione ambientale
  - Progetti di Intervento Particolareggiato (P.d.I.P.)
  - Zone di pre-parco (PP)
  - Riserve naturali (RNS)
- Sistema delle aree forestali (art. 2.6)**
- Basso Pregio
  - Medio Pregio
  - Pregio
- TUTELA DEI BENI STORICO-CULTURALI E TESTIMONIALI**
- Edifici e complessi edilizi di interesse storico-architettonico (art. 2.11 e 2.12)
  - Vincoli monumentali - Beni di Enti Pubblici la cui esecuzione risale ad oltre 50 anni (art. 2.11)
  - Pertinenze di edifici di interesse storico-architettonico (art. 2.11 e 2.12)
  - Vincoli monumentali - Da decreti e leggi specifiche (art. 2.11)
  - Viabilità storica (art. 2.10)
  - Area di accertata e rilevante consistenza archeologica (art. 2.13)
  - Aree di concentrazione di materiali archeologici (art. 2.13)
- AREE SOGGETTE A VINCOLO PAESAGGISTICO**
- Torrenti e corsi d'acqua e relative sponde (art. 2.15)
  - Aree interessate da specifiche disposizioni di vincolo (art. 2.15)
- TUTELE AMBIENTALI E PAESAGGISTICHE**
- Fascia di rispetto degli elettrodoti (art. 3.8)
  - Rispetto cimiteriale (art. 3.8)
  - Rispetto dei depuratori (art. 3.8)
  - Metanodotto esistente (art. 3.8)
  - Elettrodotto (art. 3.8)
  - 380kv
  - 132kv
  - 50kv

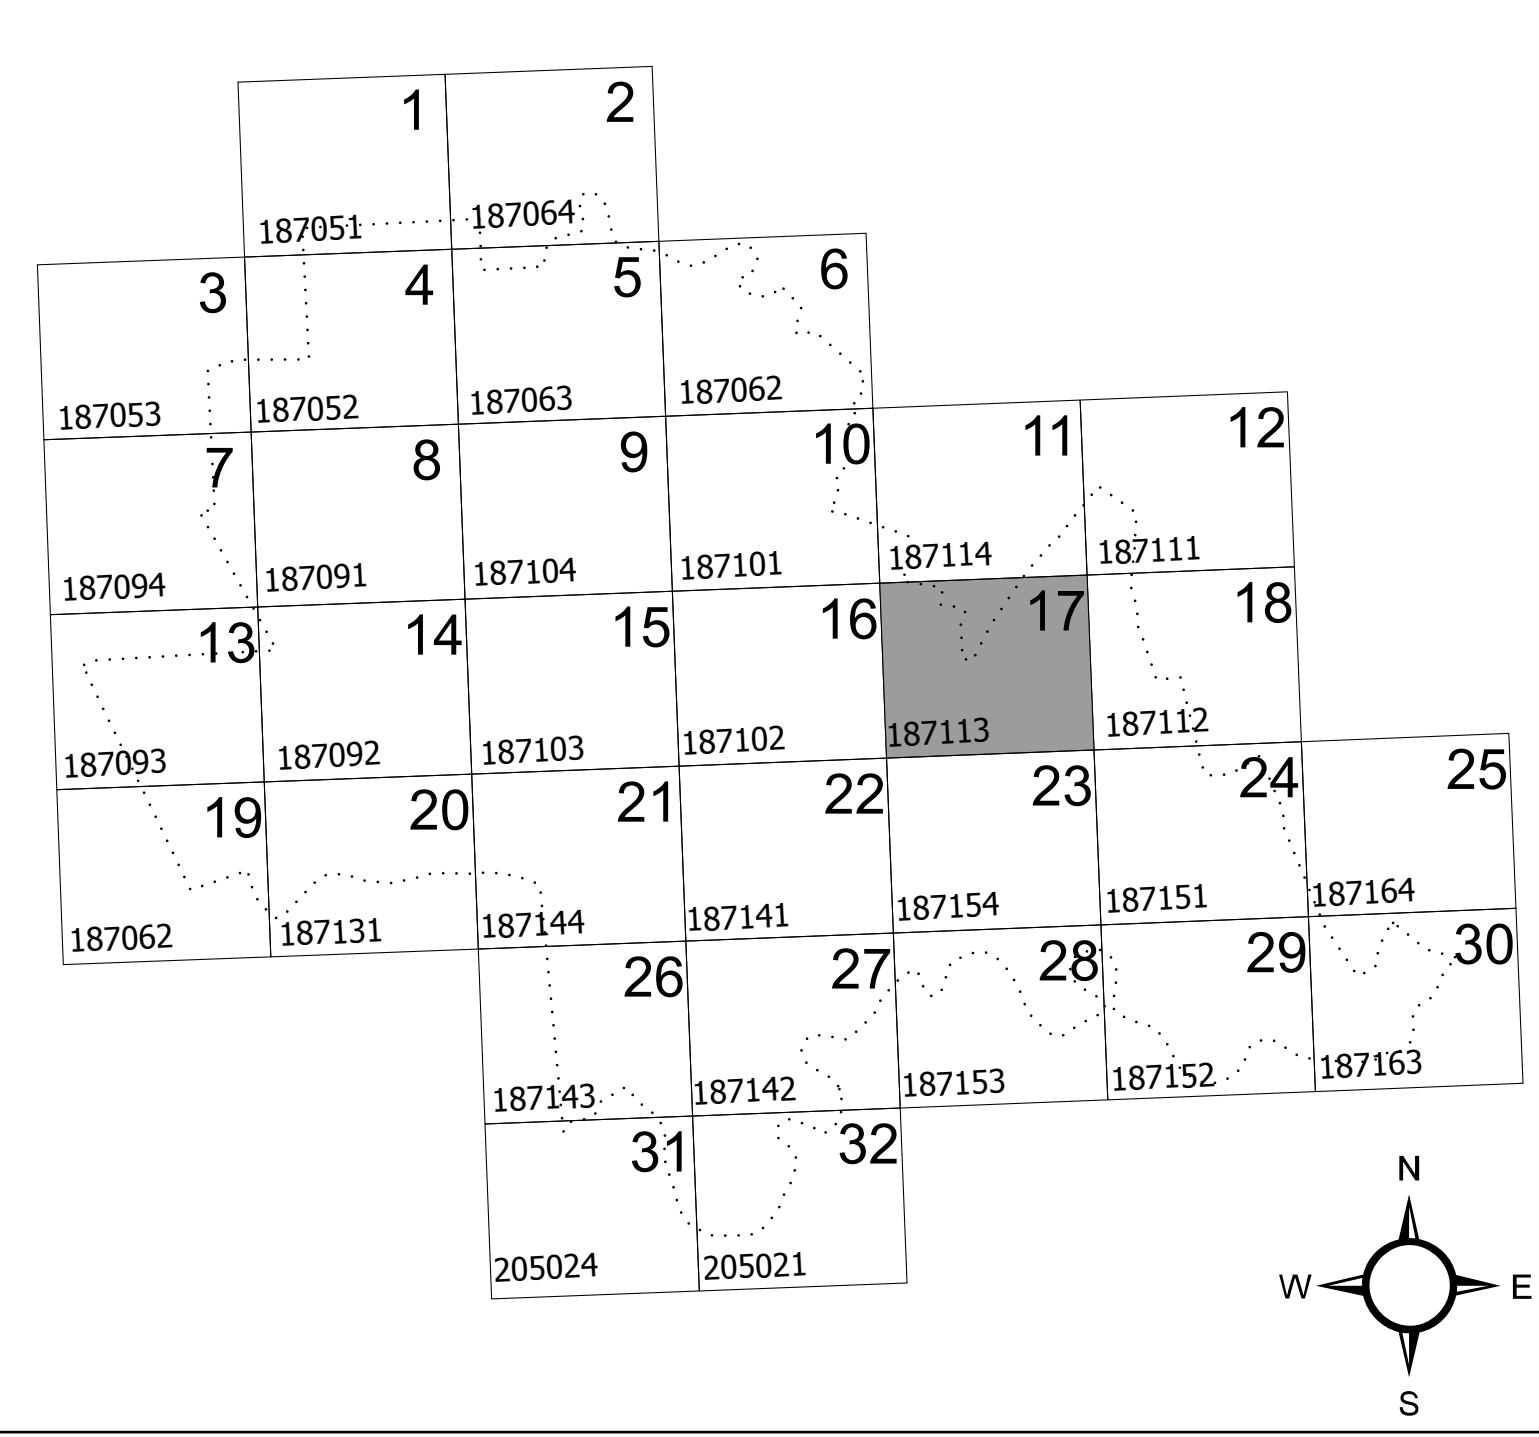

**PROVINCIA DI FERRARA**

**COMUNE DI CODIGORO**

**PIANO STRUTTURALE COMUNALE**

ADOTTATO CON Del. C.C. n°49 del 07/08/2008  
APPROVATO CON Del. C.C. n° 49 del 29/03/2011

SINDACO dott. RITA CINTI LUCIANI		DIRIGENTE DEI SERVIZI TECNICI E R.U.P. arch. ALESSANDRO GHIRARDONI	
ASSESSORE ALL'URBANISTICA ALICE ZANARDI		RESPONSABILE SERVIZIO URBANISTICA arch. RITA VITALI	
SEGRETARIO GENERALE dott. ROSARIA DI PAOLA		PROGETTISTA E COORDINATORE arch. PIETRO PIGOZZI	
ANALISI E PROGETTAZIONE URBANISTICA U.T.E.CO. arch. FRANCESCO VAZZANO dott. geol. ELENA BONORA dott. geol. MARCO PIGOZZI dott. arch. RITA BENELLI	ANALISI GEOLOGICA dott. geol. THOMAS VERONESE	ANALISI SOCIO-ECONOMICA GIS dott. ANDREA GANDINI dott. ANNA OCCHI dott. STEFANO CAPATTI dott. CHIARA BERTELLI	
TAV N°: <b>T.17</b> SCALA 1:5.000	OGGETTO: <b>CAPRILE</b> CTR 187113		
DATA CONSEGNA 15/04/2011	AGGIORNAMENTO	DATA	MOTIVAZIONE
ANNO 05	PROGR. PROG. 002	SETTORE PUA	LIVELLO PROG. D
VARIANTE 0	ELABORATO DUB	NUMERO ELAB. 49	

U.T.E.CO. si riserva la proprietà di questo disegno con la proibizione di riprodurlo o trasferirlo a terzi senza autorizzazione scritta. This document is property of U.T.E.CO. Reproduction and divulgation forbidden without written permission.

