




STALLO LINEA 132kV POMPOSA

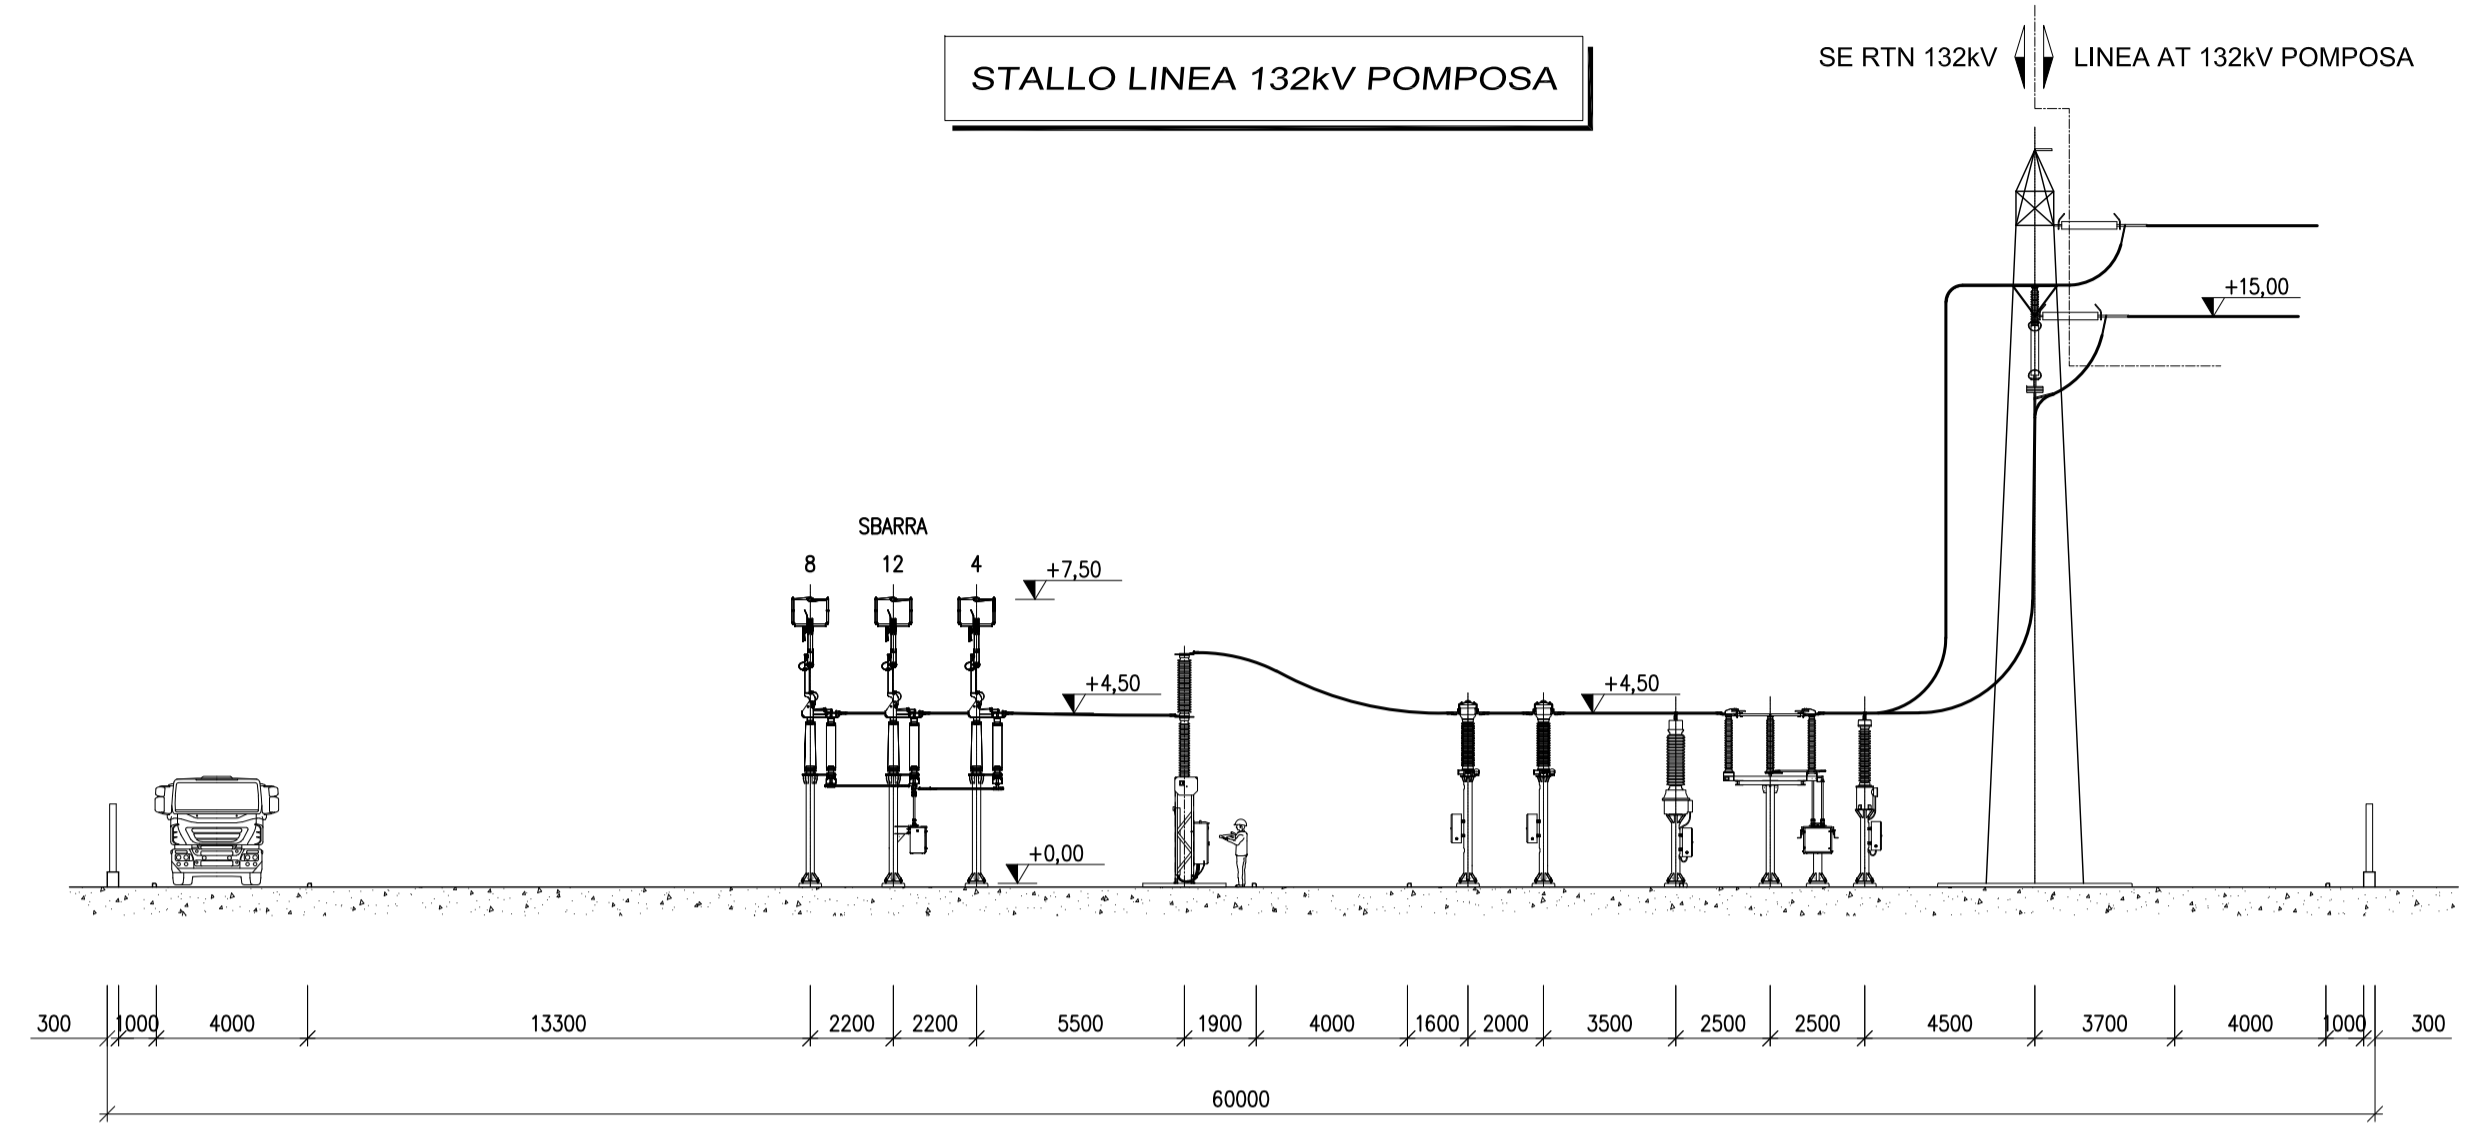


STALLO LINEA 132kV

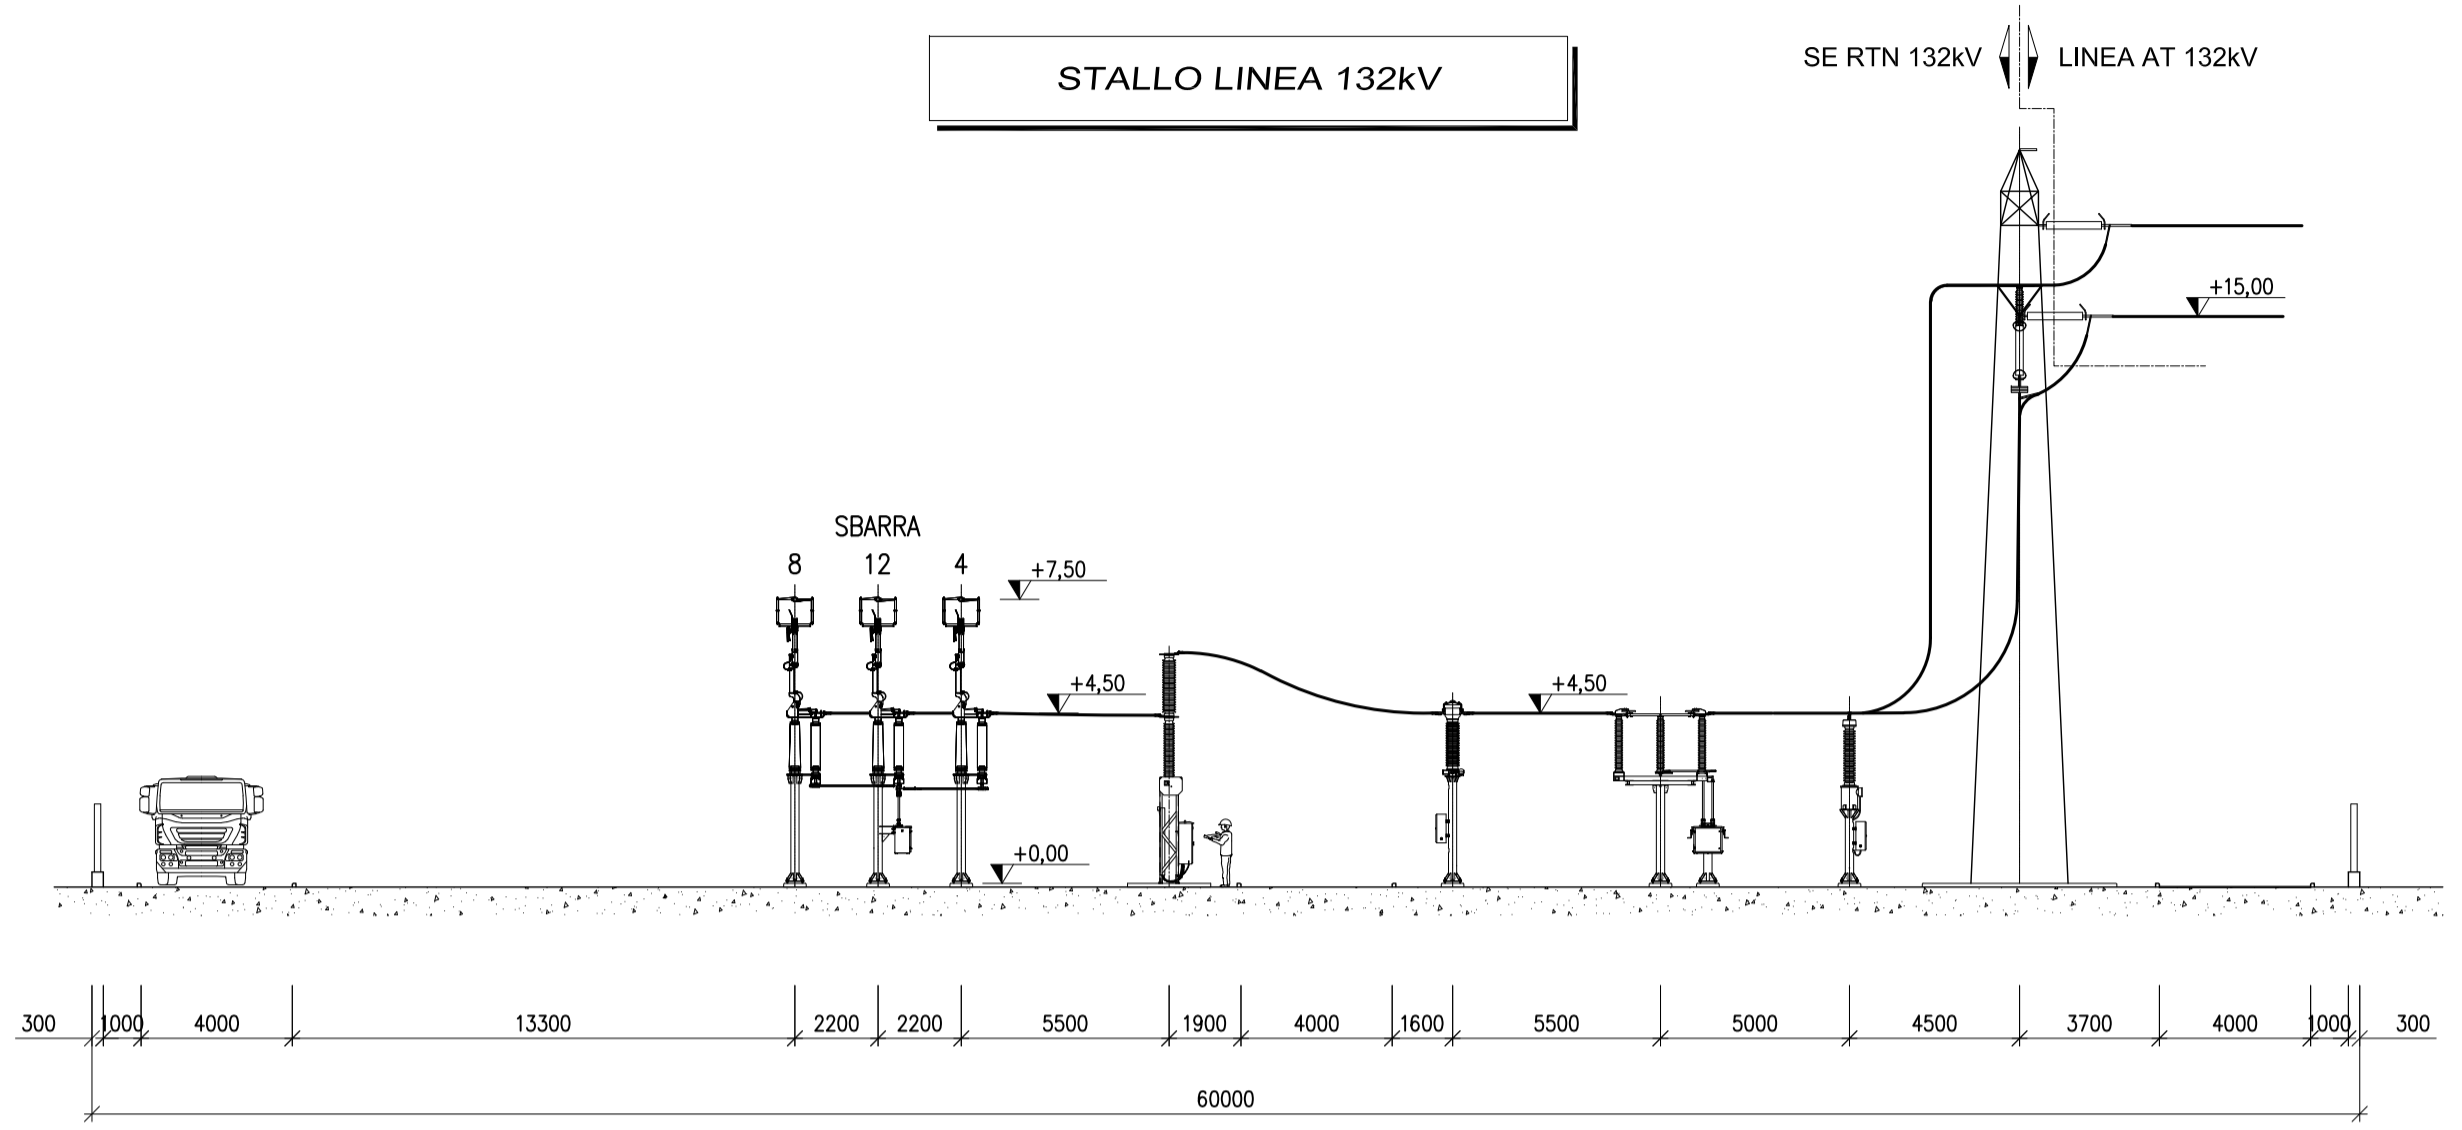

VISTA FRONTALE SBARRA AT

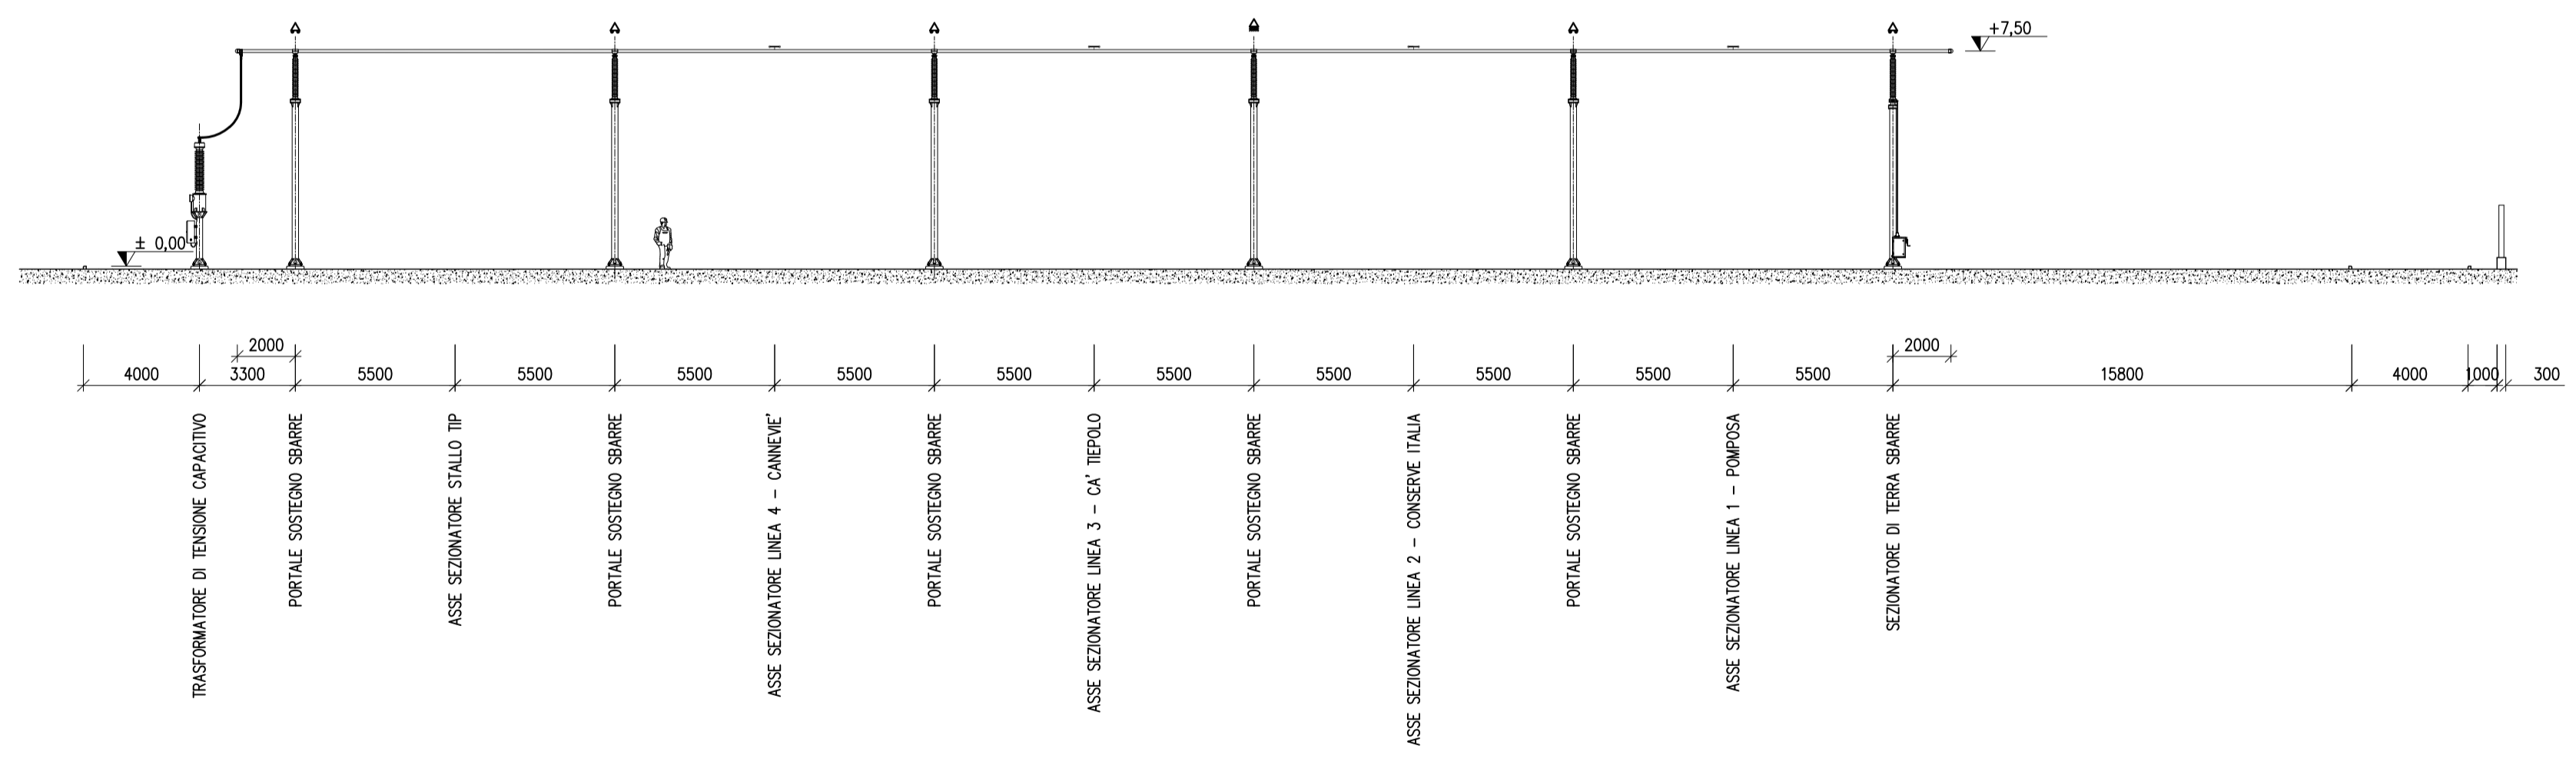

STALLO TIP

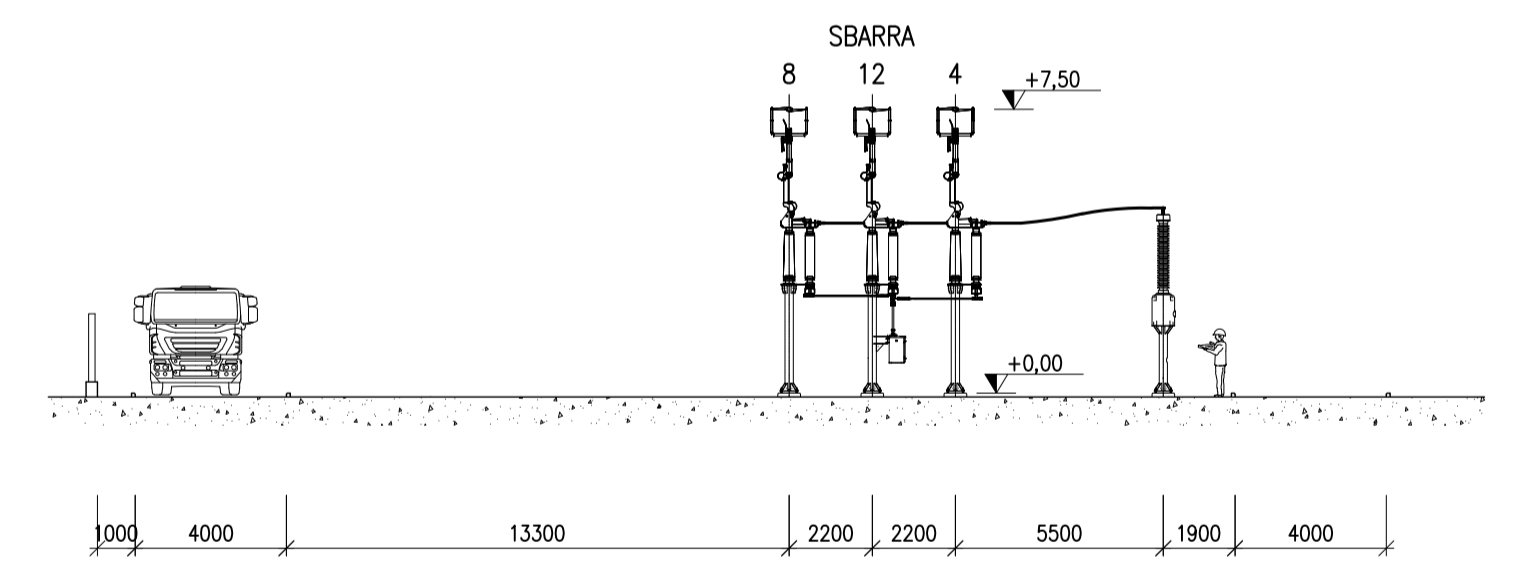

B	7/9/18	Aldini	Delaiati	Aldini	Aggiornato stallo linea AT Pomposa e inserito stallo TIP
A	6/7/18	Aldini	Delaiati	Aldini	Emissione per approvazione
REVISIONE	DATA	ELABORATO	VERIFICATO	APPROVATO	DESCRIZIONE
INGEGNERIA & COSTRUZIONI					IMPIANTO
					SE CARPANI E RACCORDI RTN
					TITOLO
					SE RTN 132kV CARPANI SEZIONI REPARTO AT
SCALA	FORMATO	FOGLIO / DI		N. DOCUMENTO	
1 : 200	A2+	1 / 1		H 2 3 3 3 B	