

**SCHEDA DI ACCATAMENTO**  
- OPERE D'ARTE MINORI -

Mod.C.17.40

Rev. 0  
01/03/2006

PAG. 1 di 16

**Sezione 1 - ANAGRAFICA DELL'OPERA**

**FOTO GENERALE UBICATIVA**

Codice: ( 13005016950\* )      Tipologia opera: (vedi tab. 1) **OI**

Codice S.I.L. : (\*\*)

Accatamento: [ **ABRUZZO** ]      Data: [ 28/10/2011 ]

Matr. Rilevatore/Ditta: [ **GEOTEC SPA** ]

Compartimento: [ **L'AQUILA** ]

Strada: [ **SS 260** ]      Den.: [ **PICENTE** ]

Itinerario Internazionale: (1\*) [ ]      Tipo Strada: (vedi tab. 2) [ **4** ]

Ubicata in: Comune: [ **CAGNANO AMITERNO** ]

Provincia: [ **L'AQUILA** ]      Regione: [ **ABRUZZO** ]

Tip. funzionale:    Idraulica [ **X** ]      Ciclo/Pedonale [ ]      Carrabile [ ]

Denominazione corso o strada attraversata:

Progr. convenzionale km: (2\*) **011+172**

Coord. Planimetriche:    Lat. WGS84: **42.4810°**    Lon. WGS84: **13.2474°**    Coord. Z: **780.9**

Anno di costruzione: (3\*) [ 30+50 anni ]

Sismicità (Ord. 3274 - 20/03/03)    zona 1 [ ]    2 [ ]    3 [ ]    4 [ ]

**Note:**

(\*) Codice determinato automaticamente dall'applicativo al momento dell'inserimento del nuovo elemento.

(\*\*) Codice SIL (lavoro) da inserire per le nuove realizzazioni.

(1\*) Inserire solo in caso di itinerario internazionale (ad es.: E45)

(2\*) Inserire il dato in asse opera

(3\*) Nel caso non sia nota, la data presunta può essere indicata nelle note come: <10 anni, 10+30 anni, 30+50 anni, >50 anni.

**SCHEDA DI ACCATAMENTO**  
- OPERE D'ARTE MINORI -

Mod.C.17.40

Rev. 0  
01/03/2006


PAG. 2 di 16

**Sezione 1a - MONOGRAFIA RAPPRESENTATIVA DELL'OPERA**

**DISEGNO GEOMETRICO IN PIANTA**

**DISEGNO GEOMETRICO IN PROSPETTO**

(\*) CON INDICAZIONE DI EVENTUALI AMMALORAMENTI

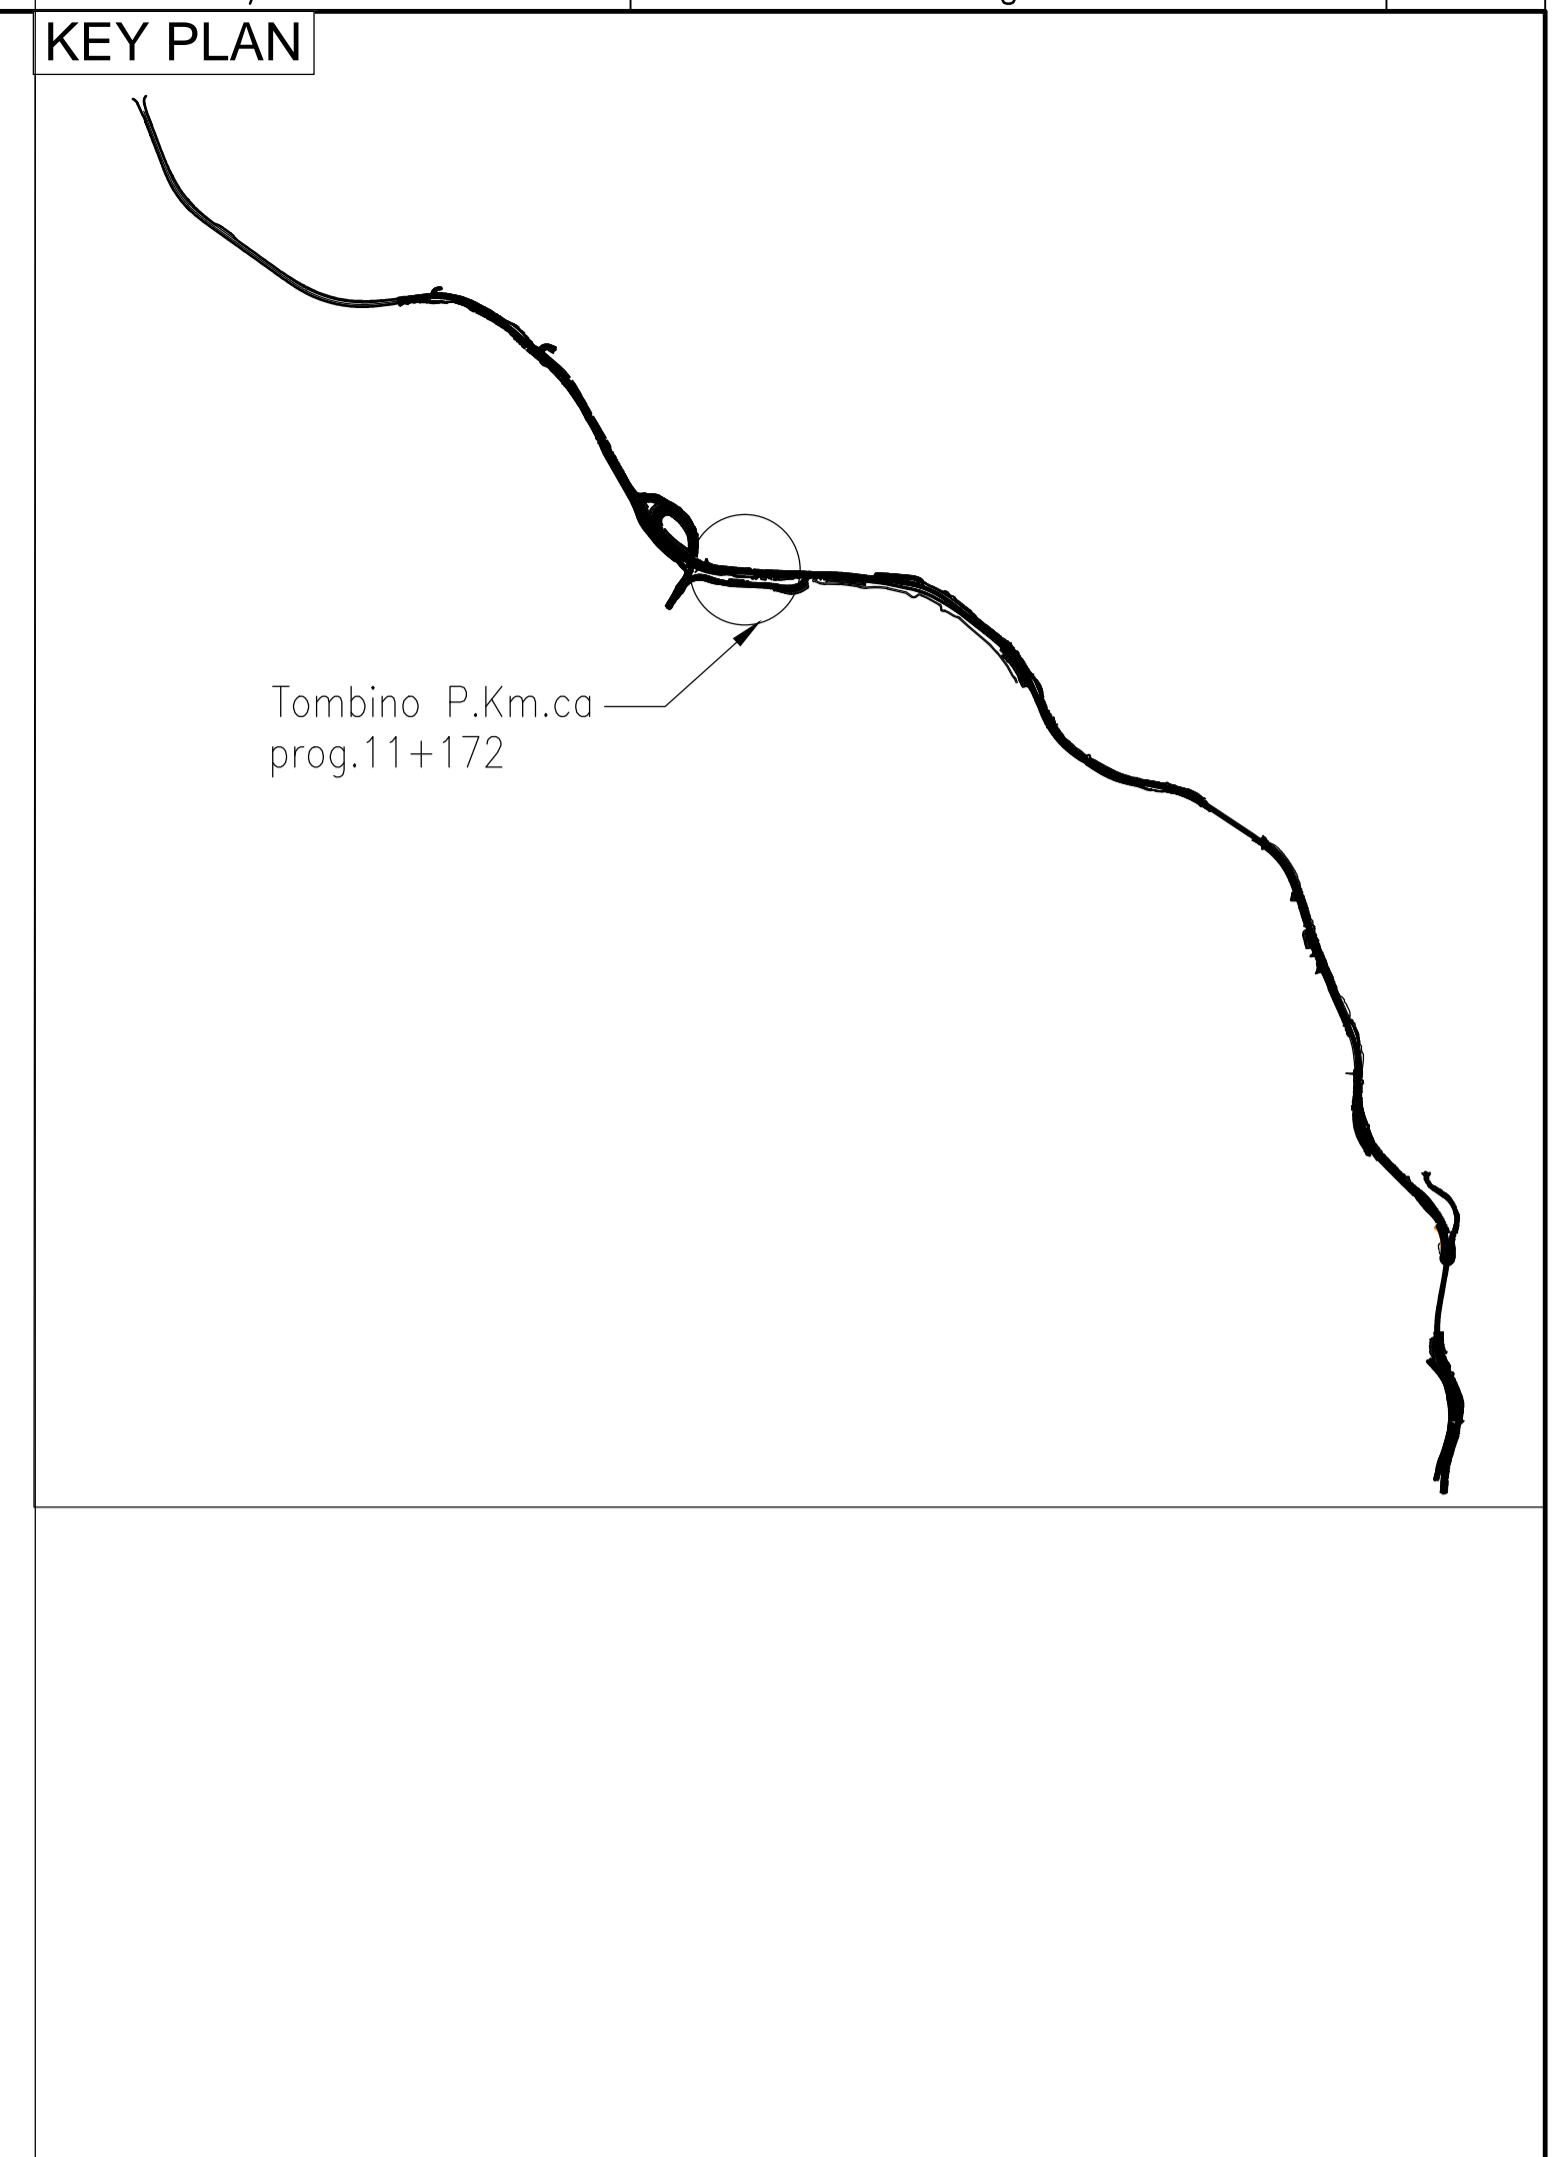

**SCHEDA DI ACCATAMENTO**  
- OPERE D'ARTE MINORI -

Mod.C.17.40

Rev. 0  
01/03/2006

PAG. 10 di 16

**Sezione 5a - RILEVAZIONE FOTOGRAFICA DELLA STRUTTURA**

**DOCUMENTAZIONE FOTOGRAFICA:**

Foto 1 Commenti:

Foto 2 Commenti:

Foto 3 Commenti:

Foto 4 Commenti:

Foto 5 Commenti:

Foto 6 Commenti:

**SCHEDA DI ACCATAMENTO**  
- OPERE D'ARTE MINORI -

Mod.C.17.40

Rev. 0  
01/03/2006

PAG. 3 di 16

**Sezione 2 - DATI TECNICI**

**A)- LOCALIZZAZIONE OPERA:**

Carreggiata unica: [ **X** ]

Carreggiate separate, a sede unica: [ ]

Carreggiate separate, a sedi separate:

Carreggiata destra: [ ]

Carreggiata sinistra: [ ]

**B)- TIPOLOGIA FUNZIONALE:**

**B1)- OPERA IDRAULICA**

**B1.1)- TIPOLOGIA COSTRUTTIVA:**

1- TOMBINO CIRCOLARE IN CLS [ ]

Lung.int.netta. = (m) \_\_\_\_\_      Ø = (m) \_\_\_\_\_

2- TOMBINO IN ACCIAIO ONDULATO [ ]

[ ] CIRCOLARE: Lunghezza = (m) \_\_\_\_\_      Ø = (m) \_\_\_\_\_

[ ] AD ARCO RIBASSATO:

3- SCATOLARE PREFABBRICATO [ ]

4- SCATOLARE IN OPERA [ ]

5- PONTICELLO AD ARCO [ **X** ]

6- PONTICELLO A TRAVATA [ ]

7- TOMBINO A TRAVATA [ ]

**Dimensioni:**

Lunghezza. = (m) **1.40**      Larghezza. = (m) **0.50**      Altezza = (m) **2.30**

Spessore tra estradosso dell'opera e piano viabile **ml. 0.65**

**Materiale:**    Muratura [ **X** ]      C.A. [ ]      Acciaio [ ]

Pietra [ ]      C.A.P. [ ]      Misto o altro [ ]

**Coordinamento Territoriale Adriatica**

## S.S. 260 "PICENTE"

### LAVORI DI ADEGUAMENTO PLANO ALTIMETRICO DELLA SEDE STRADALE

**Lotto "3" - da San Pelino a Marana di Montereale (Aq)**

**Convenzione di Cofinanziamento ANAS - Regione Abruzzo - Provincia di L'Aquila in data 28/11/05 Rep. n°25597**

**CUP: F11B07000480001 - CIG: 665875741B**

### PROGETTO ESECUTIVO

**GRUPPO DI PROGETTAZIONE:**

Sede di Firenze  
Viale G. Amendola n.6 int.3  
50121 Firenze - 0552001660  
www.politecnica.it

**Direttore della Progettazione**  
Responsabile Opere stradali ed idrauliche

**Responsabile Opere Strutturali**  
Coordinatore Sicurezza in fase di progettazione

**Responsabile Geologia**

**Direttore Tecnico**  
Responsabile Opere Impiantistiche

**Responsabile Ambientale**

Ing. Marcello Mancone  
Ord. ing. di Firenze  
n.5723

Ing. Tommaso Conti  
Ord. ing. di Pisa  
n.1149/A

Dott. Pietro Accolti Gil  
Ord. geol. della Toscana  
n.728

Ing. Francesco Frassinetti  
Ord. ing. Bologna  
n.5897/A

Arch. Maria Cristina Fregni  
Ord. arch. di Modena  
n.611

**IL RESPONSABILE DEL PROCEDIMENTO**  
Ing. FRANCESCO RUOCCO

**IMPRESA ESECUTRICE:**  
Responsabile di Commessa  
Geom. Giacomo Giannini  
Direttore Tecnico  
Ing. Mauro Martini

### 02-STUDIO DELL'INFRASTRUTTURA

#### 02.2-RILIEVI OPERE D'ARTE ESISTENTI

#### RILIEVO TOMBINO ESISTENTE - PROGR. PROG. 11+172

CODICE PROGETTO	NOME FILE	PROG. ELAB.	REV.	SCALA:
PROGETTO	02.21_P00_SG01_GEN_DH15_A	02.21		
ELAB.	02.21_P00_SG01_GEN_DH15_A			
ELAB.	02.21_P00_SG01_GEN_DH15_A			

REV.	DESCRIZIONE	DATA	REDATTO	VERIFICATO	APPROVATO
A	CONSEGNA LUGLIO 2018	05/2018	F. FALCHI	M. MANCONE	M. MANCONE