

SCHEDA DI ACCATASTAMENTO
- OPERE D'ARTE MINORI -

Mod.C.17.40
Rev. 0
01/03/2006
PAG. 1 di 16

Sezione 1 - ANAGRAFICA DELL'OPERA

FOTO GENERALE UBICATIVA

Codice: (13005017110) Tipologia opera: (vedi tab. 1) **OI**
 Codice S.I.L. : (**) Data aggiornamento: [02/12/2011]

Accatastamento: **ABRUZZO** Data: [28/10/2011]
 Matr.Rilevatore/Ditta: [**GEOTEC SPA**]

Compartimento: [**L'AQUILA**]
 Strada: [**S.S. 260**] Den.: [**PICENTE**]
 Itinerario Internazionale: (1*) [] Tipo Strada: (vedi tab. 2) [**4**]
 Ubicata in: Comune: [**CAGNANO AMITERNO**]
 Provincia: [**L'AQUILA**] Regione: [**ABRUZZO**]
 Tip. funzionale: Idrraulica [**X**] Ciclo/Pedonale [] Carrabile []
 Denominazione corso o strada attraversata:
 Progr. convenzionale km: (2*) **11+210**
 Coord. Planimetriche: Lat. WGS84: **42.4809** Lon. WGS84: **13.2469** Coord. Z: **779.0**
 Anno di costruzione: (3*) [**30+50** anni]
 Sismicità (Ord. 3274 - 20/03/03) zona 1 [] 2 [] 3 [] 4 []

Note:
 (*) Codice determinato automaticamente dall'applicativo al momento dell'inserimento del nuovo elemento.
 (**) Codice SIL (lavoro) da inserire per le nuove realizzazioni.
 (1*) Inserire solo in caso di itinerario internazionale (ad es.: E45)
 (2*) Inserire il dato in asse opera
 (3*) Nel caso non sia nota, la data presunta può essere indicata nelle note come <10 anni, 10+30 anni, 30+50 anni, >50 anni.

SCHEDA DI ACCATASTAMENTO
- OPERE D'ARTE MINORI -


Mod.C.17.40
Rev. 0
01/03/2006
PAG. 2 di 16

Sezione 1a - MONOGRAFIA RAPPRESENTATIVA DELL'OPERA

DISEGNO GEOMETRICO IN PIANTA

DISEGNO GEOMETRICO IN PROSPETTO

(*) CON INDICAZIONE DI EVENTUALI AMMALORAMENTI
 (**) LA BARRIERA DI RITENUTA HA SOLO SCOPO RAPPRESENTATIVO

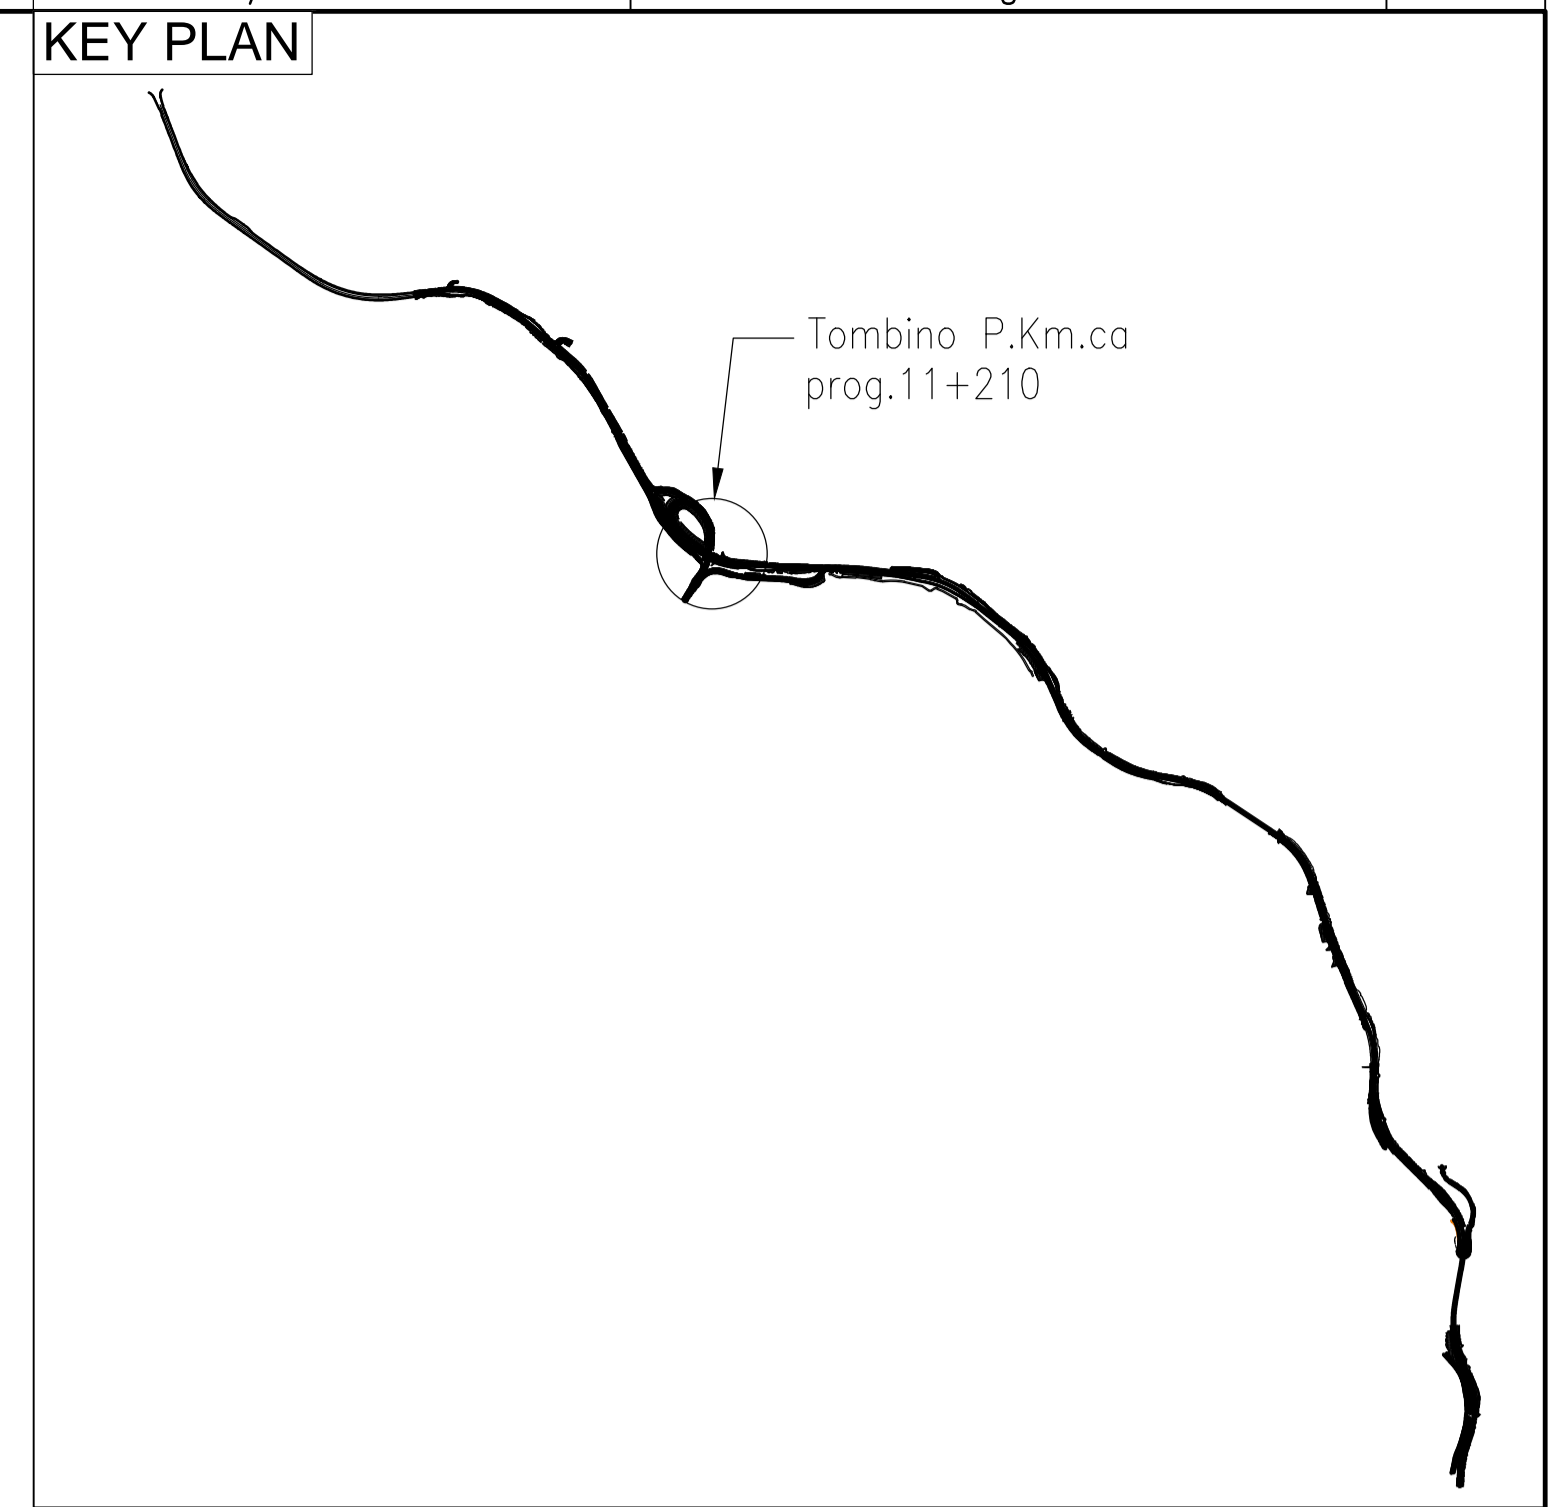

SCHEDA DI ACCATASTAMENTO
- OPERE D'ARTE MINORI -

Mod.C.17.40
Rev. 0
01/03/2006
PAG. 10 di 16

Sezione 5a - RILEVAZIONE FOTOGRAFICA DELLA STRUTTURA

DOCUMENTAZIONE FOTOGRAFICA:

Foto 1 Commenti:

Foto 2 Commenti:

Foto 3 Commenti:

Foto 4 Commenti:

Foto 5 Commenti:

Foto 6 Commenti:

SCHEDA DI ACCATASTAMENTO
- OPERE D'ARTE MINORI -

Mod.C.17.40
Rev. 0
01/03/2006
PAG. 3 di 16

Sezione 2 - DATI TECNICI

A)- LOCALIZZAZIONE OPERA:

Carreggiata unica: [**X**]
 Carreggiate separate, a sede unica: []
 Carreggiate separate, a sedi separate:
 Carreggiata destra: []
 Carreggiata sinistra: []

B)- TIPOLOGIA FUNZIONALE:

B1)- OPERA IDRAULICA

B1.1)- TIPOLOGIA COSTRUTTIVA:

1- **TOMBINO CIRCOLARE IN CLS** []
 Lung.int.netta. = (m) _____ Ø = (m) _____

2- **TOMBINO IN ACCIAIO ONDULATO** []
 [] CIRCOLARE: Lunghezza = (m) _____ Ø = (m) _____
 [] AD ARCO RIBASSATO:

3- **SCATOLARE PREFABBRICATO** []
 4- **SCATOLARE IN OPERA** [**X**]
 5- **PONTICELLO AD ARCO** []
 6- **PONTICELLO A TRAVATA** []
 7- **TOMBINO A TRAVATA** []

Dimensioni:
 Lunghezza. = (m) **1.00** Larghezza. = (m) **8.20** Altezza = (m) **1.80**

Spessore tra estradosso dell'opera e piano viabile ml. 0.70

Materiale: Muratura [] C.A. [] Acciaio []
 Pietra [] C.A.P. [] Misto o altro [**X**]

Coordinamento Territoriale Adriatica

S.S. 260 "PICENTE"

LAVORI DI ADEGUAMENTO PLANO ALTIMETRICO DELLA SEDE STRADALE

Lotto "3" - da San Pelino a Marana di Montereale (Aq)

Convenzione di Cofinanziamento ANAS - Regione Abruzzo - Provincia di L'Aquila in data 28/11/05 Rep. n°25597

CUP: F11B07000480001 - CIG: 665875741B

PROGETTO ESECUTIVO

GRUPPO DI PROGETTAZIONE: Sede di Firenze
 Viale G. Amendola n.6 int.3
 50121 Firenze - 0552001660
 www.politecnica.it

Direttore della Progettazione Responsabile Opere stradali ed idrauliche	Responsabile Opere Strutturali Coordinatore Sicurezza in fase di progettazione	Responsabile Geologia	Direttore Tecnico Responsabile Opere Impiantistiche	Responsabile Ambientale
Ing. Marcello Mancone Ord. ing. di Firenze n.5723	Ing. Tommaso Conti Ord. ing. di Pisa n.1149/A	Dott. Pietro Accolti Gil Ord. geol. della Toscana n.728	Ing. Francesco Frassinetti Ord. ing. Bologna n.5897/A	Arch. Maria Cristina Fregni Ord. arch. di Modena n.611

IL RESPONSABILE DEL PROCEDIMENTO:
Ing. FRANCESCO RUOCCO

IMPRESA ESECUTRICE:
Responsabile di Commessa
Geom. Giacomo Gioia
Direttore Tecnico
Ing. Mauro Martini

02-STUDIO DELL'INFRASTRUTTURA

02.2-RILIEVI OPERE D'ARTE ESISTENTI

RILIEVO TOMBINO ESISTENTE - PROGR. PROG. 11+210

CODICE PROGETTO PROGETTO	NOME FILE 02.22_P00_SG01_GEN_LD16_A	PROG. ELAB. 02.22	REV. A	SCALA: VARIE
LO718B E 1801	CODICE ELAB. P00SG01GENDI16			

A	CONSEGNA LUGLIO 2018	02/2018	F. FATICH	M. MANCONE	M. MANCONE
REV.	DESCRIZIONE	DATA	REDATTO	VERIFICATO	APPROVATO