SEZIONE N. : 1
QT. PROGETTO : 758.764

DIST.PROG. : 205.646

DIST.PREC. : 11.646

DIST.SUCC. : 106.354

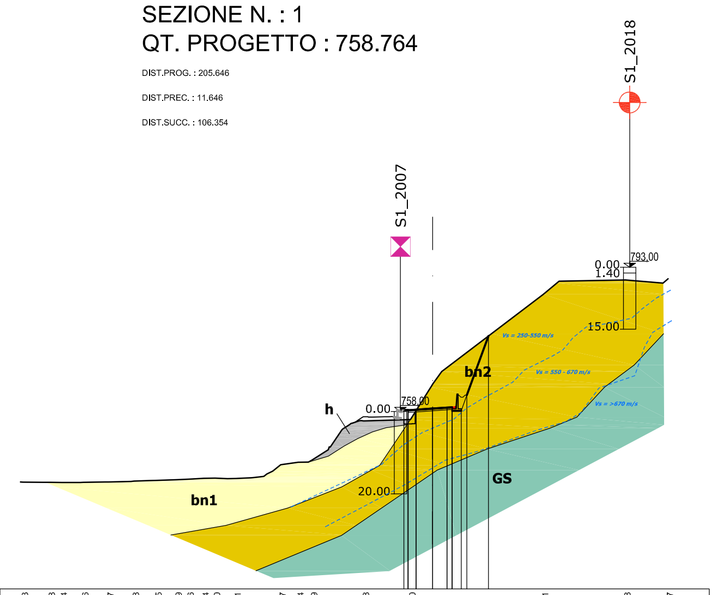

SCALA 1:1000

QT.RIF. 715.000

| | | |