SEZIONE N. : 7
QT. PROGETTO : 763.393

DIST.PROG. : 820.000

DIST.PREC. : 102.000

DIST.SUCC. : 77.089

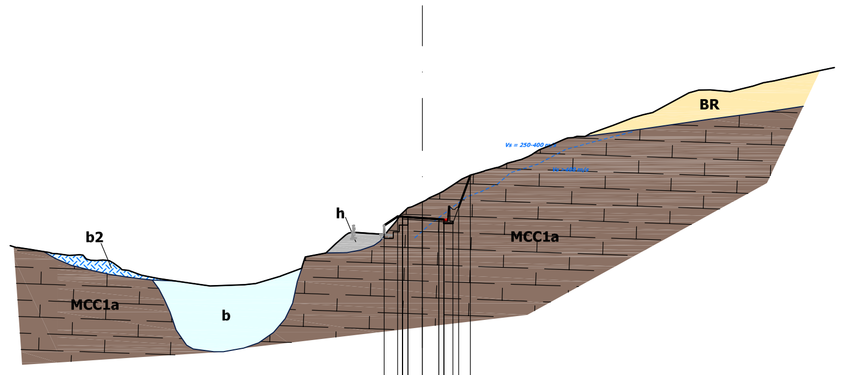

SCALA 1:1000

QT.RIF. 720.000

| | | |