SEZIONE N. : 13
QT. PROGETTO : 774.445

DIST.PROG. : 1524.000

DIST.PREC. : 14.000

DIST.SUCC. : 8.000

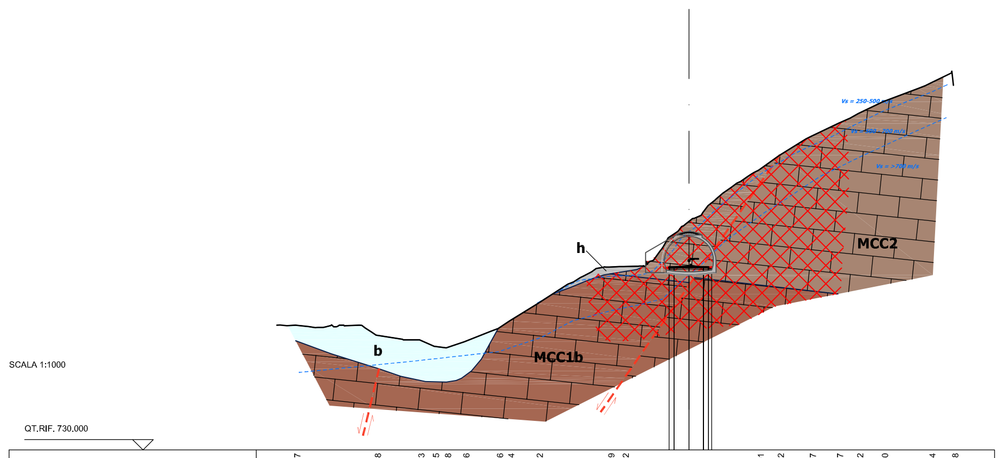

SCALA 1:1000

QT.RIF. 730.000

| | | |