SEZIONE N. : 18
QT. PROGETTO : 774.981

DIST.PROG. : 1630.000

DIST.PREC. : 4.000

DIST.SUCC. : 4.000

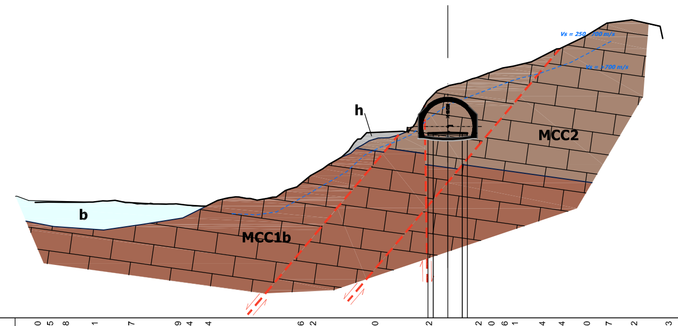

SCALA 1:1000

QT.RIF. 730.000

| | | |