

MANARA ←

→ SAN PELINO

Km 11

2400,000

2200,000


2000,000


1600,000


KEYPLAN

TAV. 3/5


Legenda

 Bonifica superficiale e profonda mediante perforazioni spinte fino a 3.00 m dal p.c. con garanzia fino a -4.00 m


 Bonifica superficiale e profonda mediante perforazioni spinte fino a 5.00 m dal p.c. con garanzia fino a -6.00 m

 Bonifica superficiale e profonda mediante perforazioni spinte fino a 7.00 m dal p.c. con garanzia fino a -8.00 m

 Zone rocciose

 Viabilità esistente

Scala 1:1000

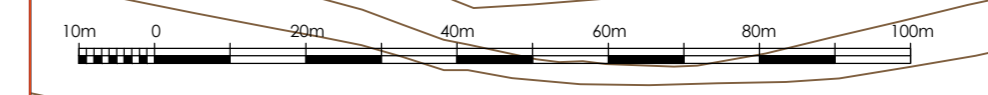

**Sanas**  
GRUPPO FS ITALIANE

Coordinamento Territoriale Adriatico

**S.S. 260 "PICENTE"**  
LAVORI DI ADEGUAMENTO PLANO ALTIMETRICO DELLA SEDE STRADALE

**Lotto "3" - da San Pelino a Marana di Montereale (Aq)**  
Convenzione di Cofinanziamento ANAS - Regione Abruzzo - Provincia di L'Aquila in data 28/11/05 Rep. n°25597

CUP: F11B07000480001 - CIG: 665875741B

**PROGETTO ESECUTIVO**

GRUPPO DI PROGETTAZIONE: **POLITECNICA**  
Sede di Firenze: Via G. Arimondi, n.8 50133 Firenze - Tel. 055/2011660 www.politecnica.it

Direttore della Progettazione Responsabile Opere stradali ed idrauliche Ing. Marcello Mancosa Ord. Ing. di Firenze n.5723	Responsabile Opere Strutturali Coordinatore Sicurezza in fase di progettazione Ing. Tommaso Conti Ord. Ing. di Firenze n.1148/A	Responsabile Geologia Dott. Pietro Accolti Gil Ord. Ing. della Toscana n.728	Direttore Tecnico Responsabile Opere impiantistiche Ing. Francesco Frassinetti Ord. Ing. Bologna n.5897/A	Responsabile Ambientale Arch. Mario Cristina Fregni Ord. Arch. di Modena n.611
---	---	---	---	---

IL RESPONSABILE DEL PROCEDIMENTO  
Ing. FRANCESCO RUSSO

IMPRESA ESECUTRICE:  
Responsabile di Commessa  
Geom. Giacomo Gioia  
Direttore Tecnico  
Ing. Mauro Martini

**DELTA LAVORI**

**05 BONIFICA ORDIGNI BELLICI**

PLANIMETRIA BONIFICA ORDIGNI BELLICI - TAV. 3/5

CODICE PROGETTO	NOME FILE	PROGR. ELAB.	REV.	SCALA:
PROGETTO L0711BB E 1801	05.04_P00_SG02_GEN_PL03_A	05.04	A	1:1000
ELAB.	P00SG02GENPL03			

A	CONSEGNA LUGLIO 2018	05/2018	di ANTONIO	di ANTONIO	di ANTONIO
REV.	DESCRIZIONE	DATA	REDATTO	VERIFICATO	APPROVATO