




SEZIONE STRADALE RAMPE MONODIREZIONALI E COMPLANARE
SEZIONE TRASVERSALE A MEZZA COSTA GENERICA

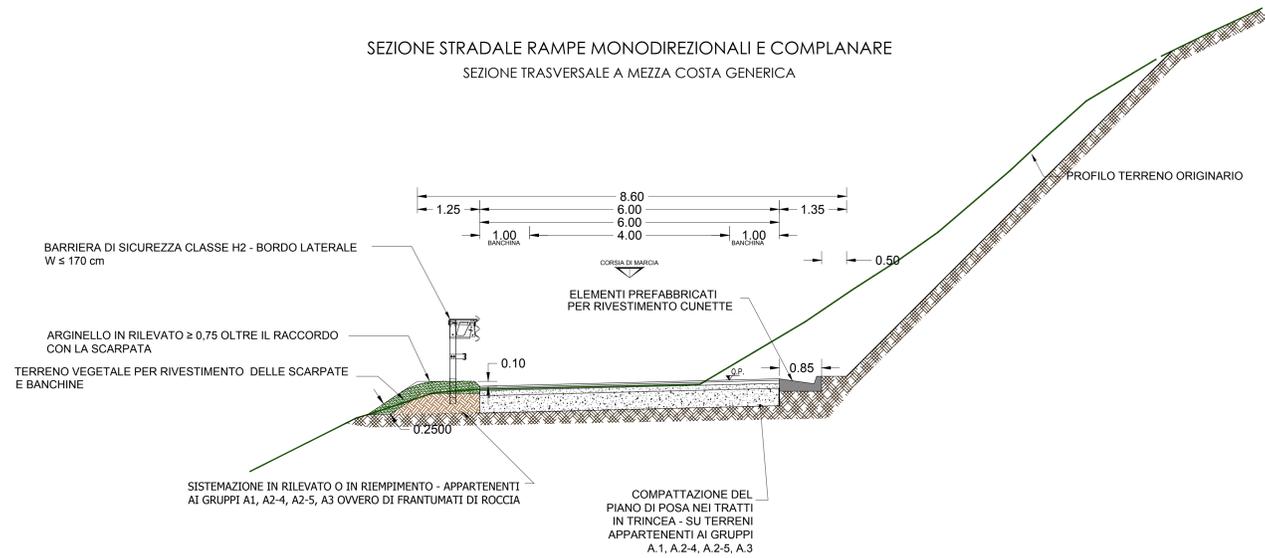


SEZIONE STRADALE RAMPA BIDIREZIONALE
SEZIONE TRASVERSALE A MEZZA COSTA GENERICA

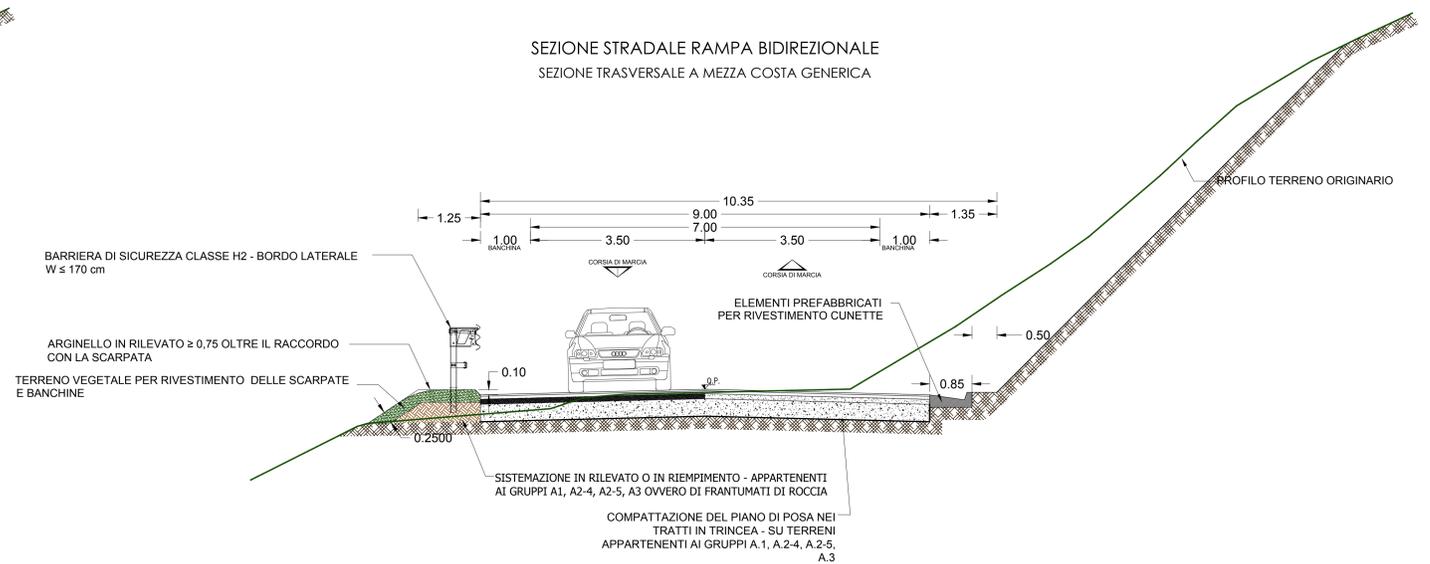


SEZIONE STRADALE TIPO "C2" EXTRAURBANA SECONDARIA (D.M. 05.11.2001)
SEZIONE TRASVERSALE TIPO GALLERIA NATURALE

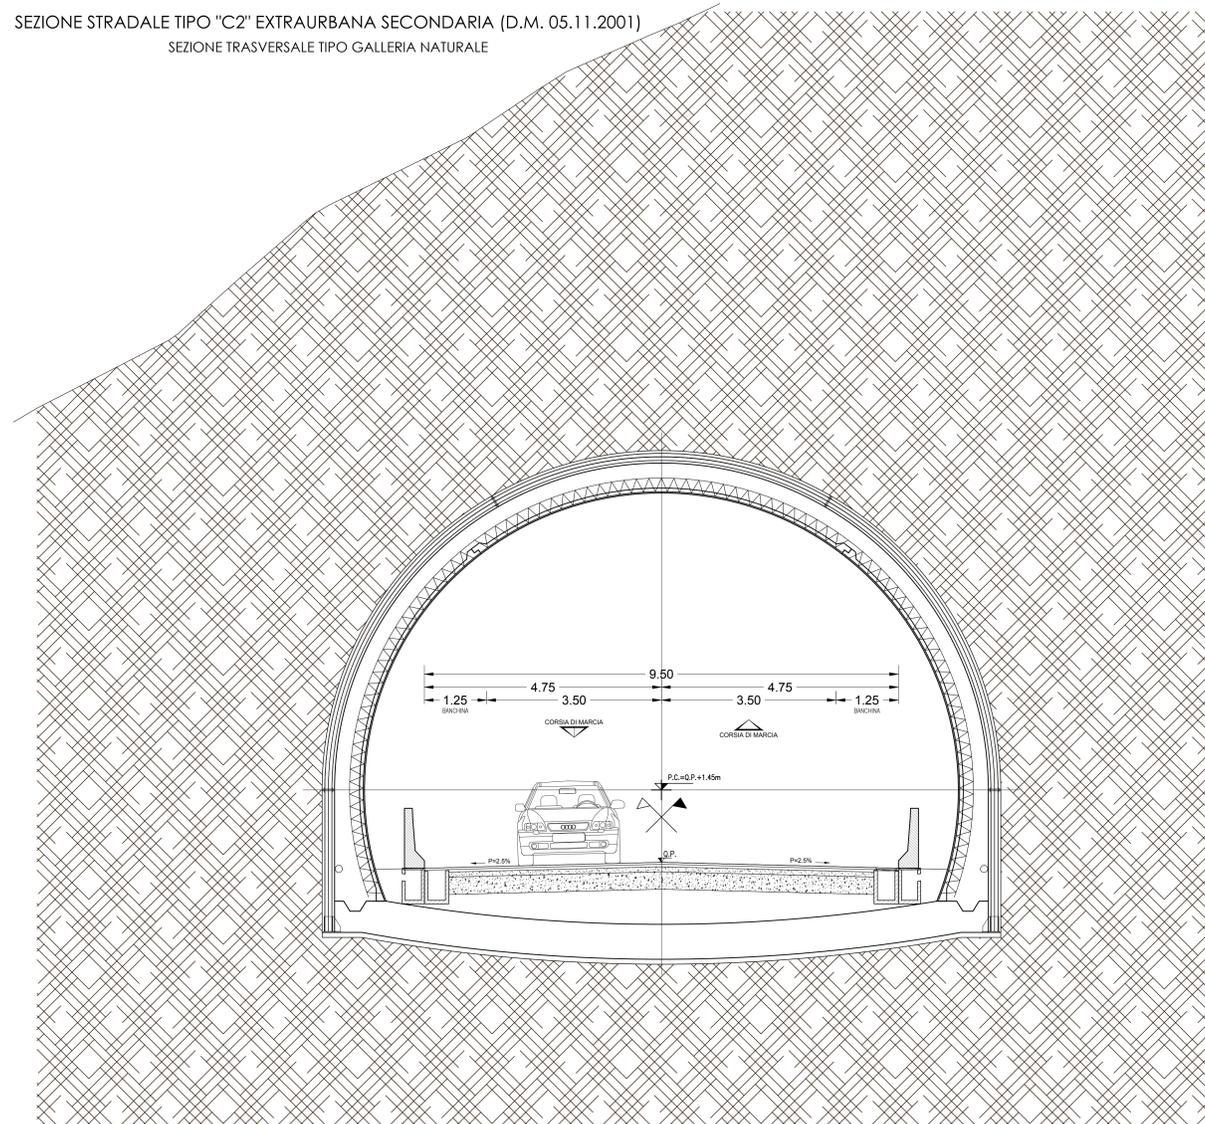

PARTICOLARE DELLA SOVRASTRUTTURA STRADALE

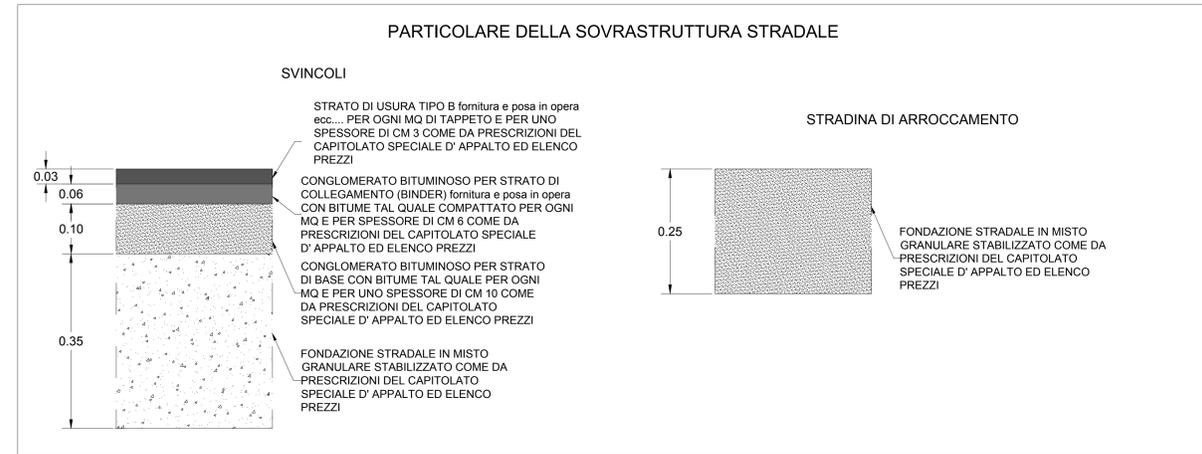

SEZIONE STRADALE RAMPE STRADA DI ARROCCAMENTO
SEZIONE TRASVERSALE A MEZZA COSTA GENERICA

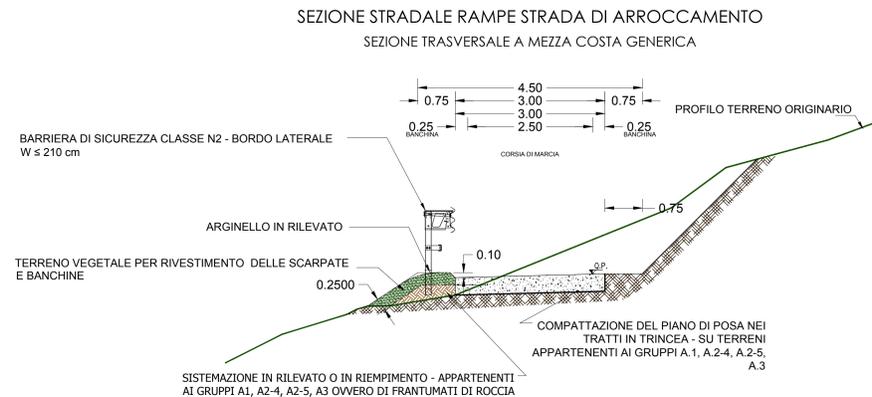

Sanas GRUPPO FS ITALIANE *Coordinamento Territoriale Adriatica*

S.S. 260 "PICENTE"
LAVORI DI ADEGUAMENTO PLANO ALTIMETRICO DELLA SEDE STRADALE

Lotto "3" - da San Pelino a Marana di Montereale (Aq)
Convenzione di Cofinanziamento ANAS - Regione Abruzzo - Provincia di L'Aquila in data 28/11/05 Rep. n°25597

CUP: F11B07000480001 - CIG: 665875741B

PROGETTO ESECUTIVO

| | | | | | | | |
|--|--|---|--|---|--|---|--|
| GRUPPO DI PROGETTAZIONE: POLITECNICA BUILDING FOR HUMANS Sede di Firenze Viale G. Aranello n.8 50121 Firenze - 0552001660 www.politecnica.it | | Direttore della Progettazione Responsabile Opere stradali ed idrauliche Ing. Marcello Marcone Ord. Ing. di Firenze n.5723 | | Responsabile Opere Strutturali Coordinatore Sicurezza in fase di progettazione Ing. Tommaso Corti Ord. Ing. di Firenze n.1149/A | Responsabile Geologia Dott. Pietro Accogli Gi Ord. Ing. della Toscana n.728 | Direttore Tecnico Responsabile Opere Impiantistiche Ing. Francesco Frassinetti Ord. Ing. Bologna n.5897/A | Responsabile Ambientale Arch. Mario Cristiano Fragni Ord. arch. di Modena n.611 |
| IL RESPONSABILE DEL PROCEDIMENTO Ing. FRANCESCO AVOCCO | | IMPRESA ESECUTRICE: Responsabile di Commessa Geom. Giacomo Gioia Direttore Tecnico Ing. Mauro Merli | | | | | |

06-PROGETTO STRADALE
06.1-ASSE PRINCIPALE
SEZIONI TIPOLOGICHE STRADALI - TAV. 5/5

| | | | | |
|-----------------|----------------------------|--------------|-----------------|--------|
| CODICE PROGETTO | NOME FILE | PROGR. ELAB. | REV. | SCALA: |
| L0718B E 1801 | 06.008_P00_PS00_TRA_ST05_A | 06.008 | A | 1:50 |
| PROGETTO | UV. PROG. N. PROG. | CODICE ELAB. | CODICE TRA STOS | |
| | | | | |

| | | | | | |
|------|----------------------|---------|---------|------------|-----------|
| A | CONSEGNA LUGLIO 2018 | 05/2018 | 03/08 | M. MARONE | MARONE |
| REV. | DESCRIZIONE | DATA | REDATTO | VERIFICATO | APPROVATO |