


KEYPLAN

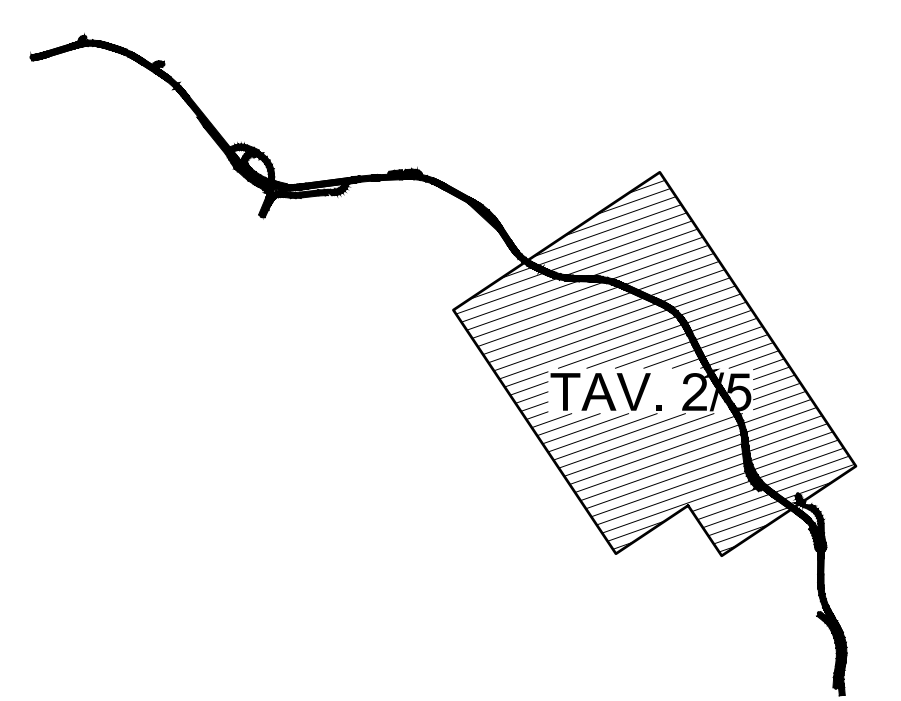



Coordinamento Territoriale Adriatica

S.S. 260 "PICENTE"
LAVORI DI ADEGUAMENTO PLANO ALTIMETRICO DELLA SEDE STRADALE

Lotto "3" - da San Pelino a Marana di Montereale (Aq)
Convenzione di Cofinanziamento ANAS - Regione Abruzzo - Provincia di L'Aquila in data 28/11/05 Rep. n°25597

CUP: F11B07000480001 - CIG: 66587541B

PROGETTO ESECUTIVO

GRUPPO DI PROGETTAZIONE:				
POLITECNICA <small>BUILDING FOR HUMANS</small>		<small>Sede di Firenze Via G. Amadori n. 3/3 50121 Firenze - 0552001660 www.politecnica.it</small>		
<small>Direttore della Progettazione Responsabile Opere stradali ed idrauliche</small>	<small>Responsabile Opere Strutturali Coordinatore Sicurezza in fase di progettazione</small>	<small>Responsabile Geologico</small>	<small>Direttore Tecnico Responsabile Opere Impiantistiche</small>	<small>Responsabile Ambientale</small>
<small>Ing. Marcello Marone Ord. Ing. di Firenze n.5723</small>	<small>Ing. Tommaso Corti Ord. Ing. di Firenze n.1149/A</small>	<small>Dott. Pietro Accogli Gi Ord. Ing. della Toscana n.728</small>	<small>Ing. Francesco Frassinetti Ord. Ing. di Bologna n.5897/A</small>	<small>Arch. Mario Cristina Fregni Ord. arch. di Modena n.611</small>

IL RESPONSABILE DEL PROCEDIMENTO <small>Ing. FRANCESCO AVECCO</small>	IMPRESA ESECUTRICE: <small>Responsabile di Commessa Geom. Giacomo Gioia Direttore Tecnico Ing. Mauro Merli</small>
---	--

06-PROGETTO STRADALE
06.1-ASSE PRINCIPALE
PLANIMETRIA DI PROGETTO - TAV. 2/5

<small>CODICE PROGETTO</small>	<small>NOME FILE</small>	<small>PROGR. ELAB.</small>	<small>REV.</small>
L0718B E 1801	06.010_P00_P00_TRA_PP02_A	06.010	A
<small>PROGETTO</small>	<small>ELAB.</small>	<small>ELAB.</small>	<small>ELAB.</small>
L0718B E 1801	06.010_P00_P00_TRA_PP02	06.010	A

Scala 1:1000

<small>REV.</small>	<small>DESCRIZIONE</small>	<small>DATA</small>	<small>REDDATO VERIFICATO APPROVATO</small>
A	<small>CONSEGNA LUGLIO 2018</small>	<small>05/2018</small>	<small>03/2018</small>