


KEYPLAN

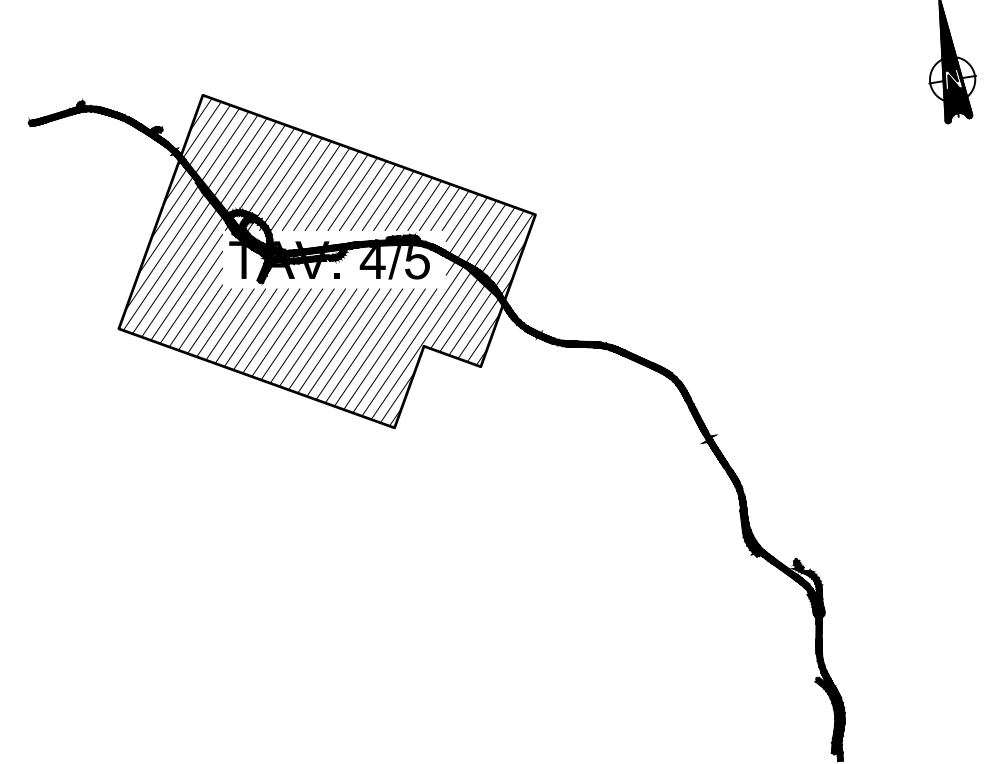



Coordinamento Territoriale Adriatica

S.S. 260 "PICENTE"
LAVORI DI ADEGUAMENTO PLANO ALTIMETRICO DELLA SEDE STRADALE

Lotto "3" - da San Pelino a Marana di Montereale (Aq)
Convenzione di Cofinanziamento ANAS - Regione Abruzzo - Provincia di L'Aquila in data 28/11/05 Rep. n°25597

CUP: F11B07000480001 - CIG: 665875741B

PROGETTO ESECUTIVO

GRUPPO DI PROGETTAZIONE: POLITECNICA <small>BUILDING FOR HUMANS</small>					<small>Sede di Firenze Via G. Aramadori n. 3 50121 Firenze - 0552001660 www.politecnica.it</small>	
Direttore della Progettazione Responsabile Opere stradali ed idrauliche	Responsabile Opere Strutturali Coordinatore Sicurezza in fase di progettazione	Responsabile Geologia	Direttore Tecnico Responsabile Opere impiantistiche	Responsabile Ambientale		
<small>Ing. Marcello Manzoni Ord. Ing. di Firenze n.5723</small>	<small>Ing. Tommaso Cordi Ord. Ing. di Firenze n.1149/A</small>	<small>Dott. Pietro Accolti Di Ord. Ing. della Toscana n.728</small>	<small>Ing. Francesco Frosinelli Ord. Ing. di Bologna n.5897/A</small>	<small>Arch. Mario Cristiano Frezza Ord. Arch. di Modena n.811</small>		

IL RESPONSABILE DEL PROCEDIMENTO
Ing. FRANCESCO RUCCO

IMPRESA ESECUTRICE:
Responsabile di Commessa
Geom. Giovanni Giovi
Direttore Tecnico
Ing. Mauro Martini

06-PROGETTO STRADALE
06.1-ASSE PRINCIPALE
PLANIMETRIA DI PROGETTO - TAV. 4/5

CODICE PROGETTO	NOME FILE	PROGR. ELAB.	REV.	SCALA:
L0718B E 1801	06.012_P00_PS00_TRA_PP04_A	06.012		1:1000
	CODICE ELAB.	CODICE TRAPPO4		

Scala 1:1000

A	CONSEGNA LUGLIO 2018	00/00/00	00000	# ANNO	# MANO D'OPERA
REV.	DESCRIZIONE	DATA	REDATTO	VERIFICATO	APPROVATO