SCAVI E BONIFICHE	
STERRO	33.219 mq
RILEVATI	
RILEVATO	142.844 mq
TERRENO VEGETALE	17.089 m
SOVRASTRUTTURA STRADALE	
STRATO DI USURA IN SPLITTMASTIX ASPHALT	9.686 m
STRATO DI BINDER	9.686 m
STRATO DI BASE	9.686 m
STRATO DI FONDAZIONE	3.391 mq
SCAVI E BONIFICHE	
GRADONATURA	26.583 m

SEZIONE N. : 25
QT. PROGETTO : 761.559
DIST.PROG. : 280.000
DIST.PREC. : 19.506
DIST.SUCC. : 20.000

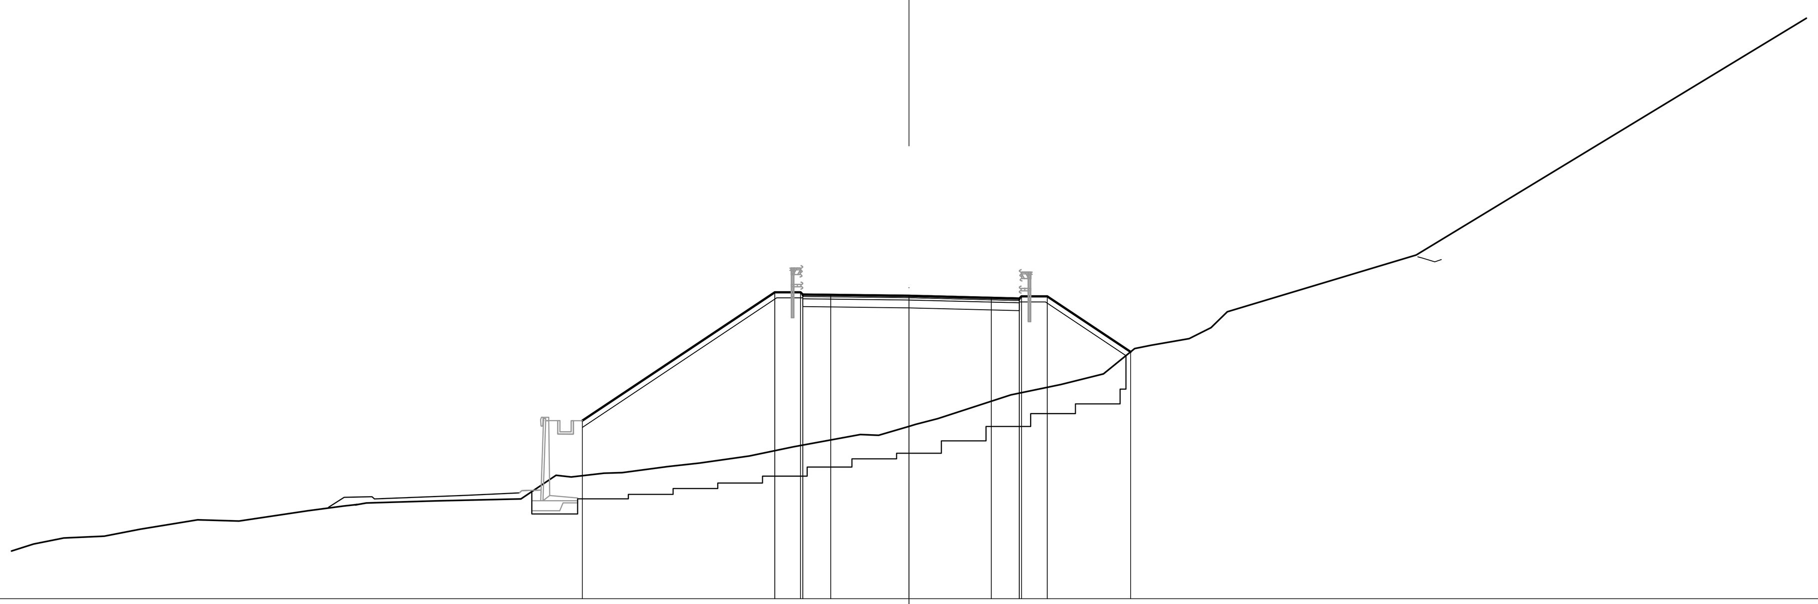

SCALA 1:200

QT.RIF. 748.000

QUOTE TERRENO	750.45 750.72 750.80 751.11 751.53 751.48 751.94 752.15 752.28 752.38 752.47 753.52 753.45 753.62 753.64 753.91 754.07 754.39 754.80 755.35 755.32 755.81 756.06 757.12 757.59 758.06 759.20 759.35 759.64 760.13 760.85 763.38
QUOTE PROGETTO	755.97 761.72 761.72 761.62 761.60 761.56 761.47 761.44 761.54 761.54 759.05
DIST.PARZIALI PROGETTO	8.61 1.15 1.25 3.50 3.69 1.25 1.15 3.73
DIST. PROGR. PROGETTO	-14.61 -6.00 -4.85 -4.75 -3.50 0.00 3.69 4.94 5.04 6.19 9.91

SCAVI E BONIFICHE	
STERRO	32.565 mq
RILEVATI	
RILEVATO	96.880 mq
TERRENO VEGETALE	18.016 m
SOVRASTRUTTURA STRADALE	
STRATO DI USURA IN SPLITTMASTIX ASPHALT	9.823 m
STRATO DI BINDER	9.823 m
STRATO DI BASE	9.823 m
STRATO DI FONDAZIONE	3.439 mq
SCAVI E BONIFICHE	
COMPATTAZIONE PIANO DI POSA IN SCAVO	0.826 m
GRADONATURA	23.153 m

SEZIONE N. : 26
QT. PROGETTO : 762.629
DIST.PROG. : 300.000
DIST.PREC. : 20.000
DIST.SUCC. : 10.935

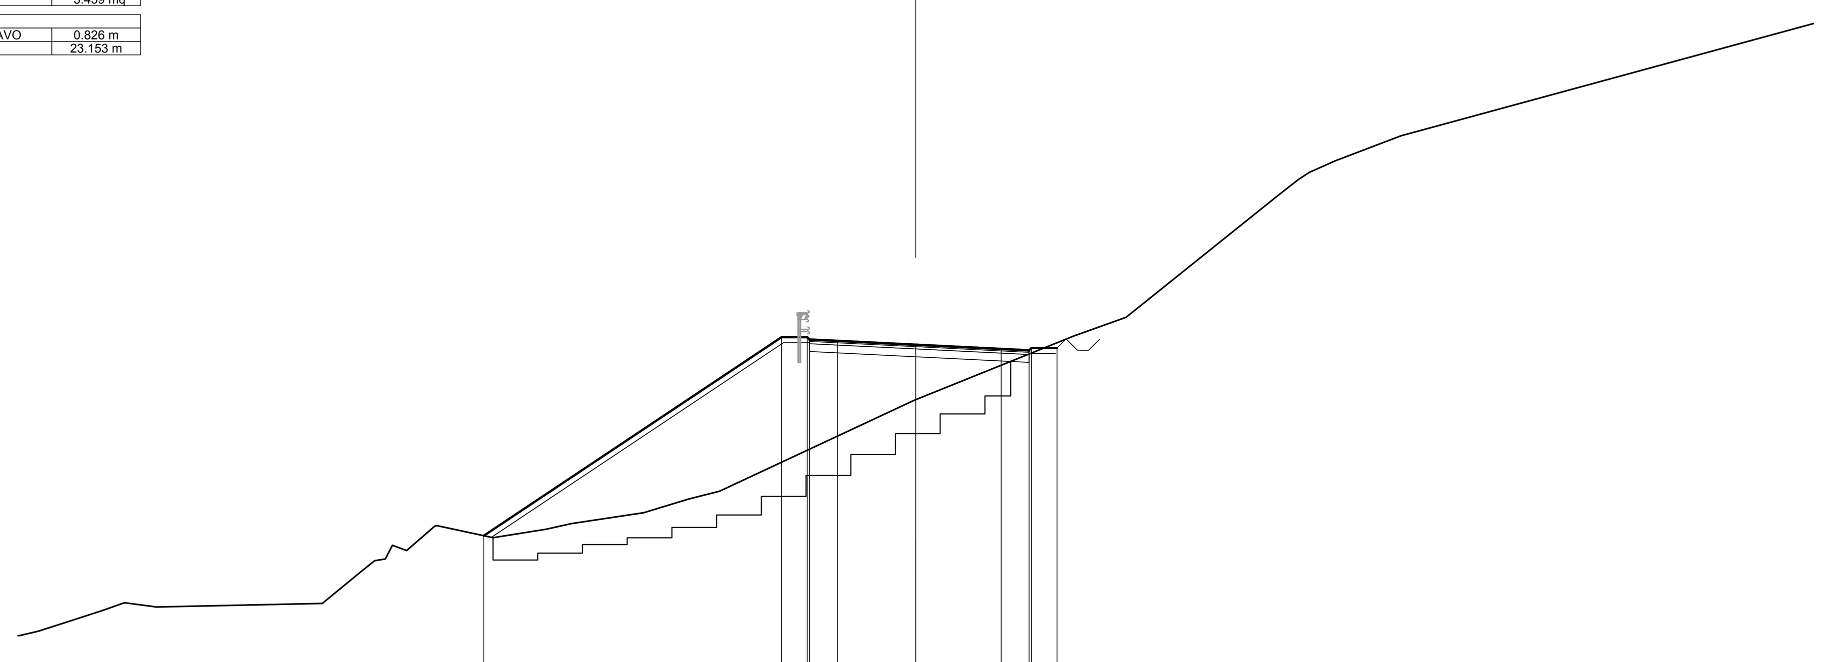

SCALA 1:200

QT.RIF. 748.000

QUOTE TERRENO	749.61 749.81 750.32 750.72 751.08 750.90 751.05 752.41 753.65 753.41 754.53 753.99 754.37 754.62 755.10 755.71 756.07 760.19 763.01 763.85 769.29 770.02 770.34 770.86 771.97
QUOTE PROGETTO	754.08 762.96 762.96 762.86 762.80 762.63 762.44 762.38 762.48 762.48
DIST.PARZIALI PROGETTO	13.32 1.15 1.25 3.50 3.82 1.25 1.15
DIST. PROGR. PROGETTO	-19.32 -6.00 -4.85 -4.75 -3.50 0.00 3.82 5.07 5.17 6.32

SCAVI E BONIFICHE	
STERRO	44.841 mq
RILEVATI	
RILEVATO	91.386 mq
TERRENO VEGETALE	19.084 m
SOVRASTRUTTURA STRADALE	
STRATO DI USURA IN SPLITTMASTIX ASPHALT	9.898 m
STRATO DI BINDER	9.898 m
STRATO DI BASE	9.898 m
STRATO DI FONDAZIONE	3.465 mq
SCAVI E BONIFICHE	
COMPATTAZIONE PIANO DI POSA IN SCAVO	2.854 m
GRADONATURA	23.137 m

SEZIONE N. : 27
QT. PROGETTO : 763.162
DIST.PROG. : 310.935
DIST.PREC. : 10.935
DIST.SUCC. : 9.065

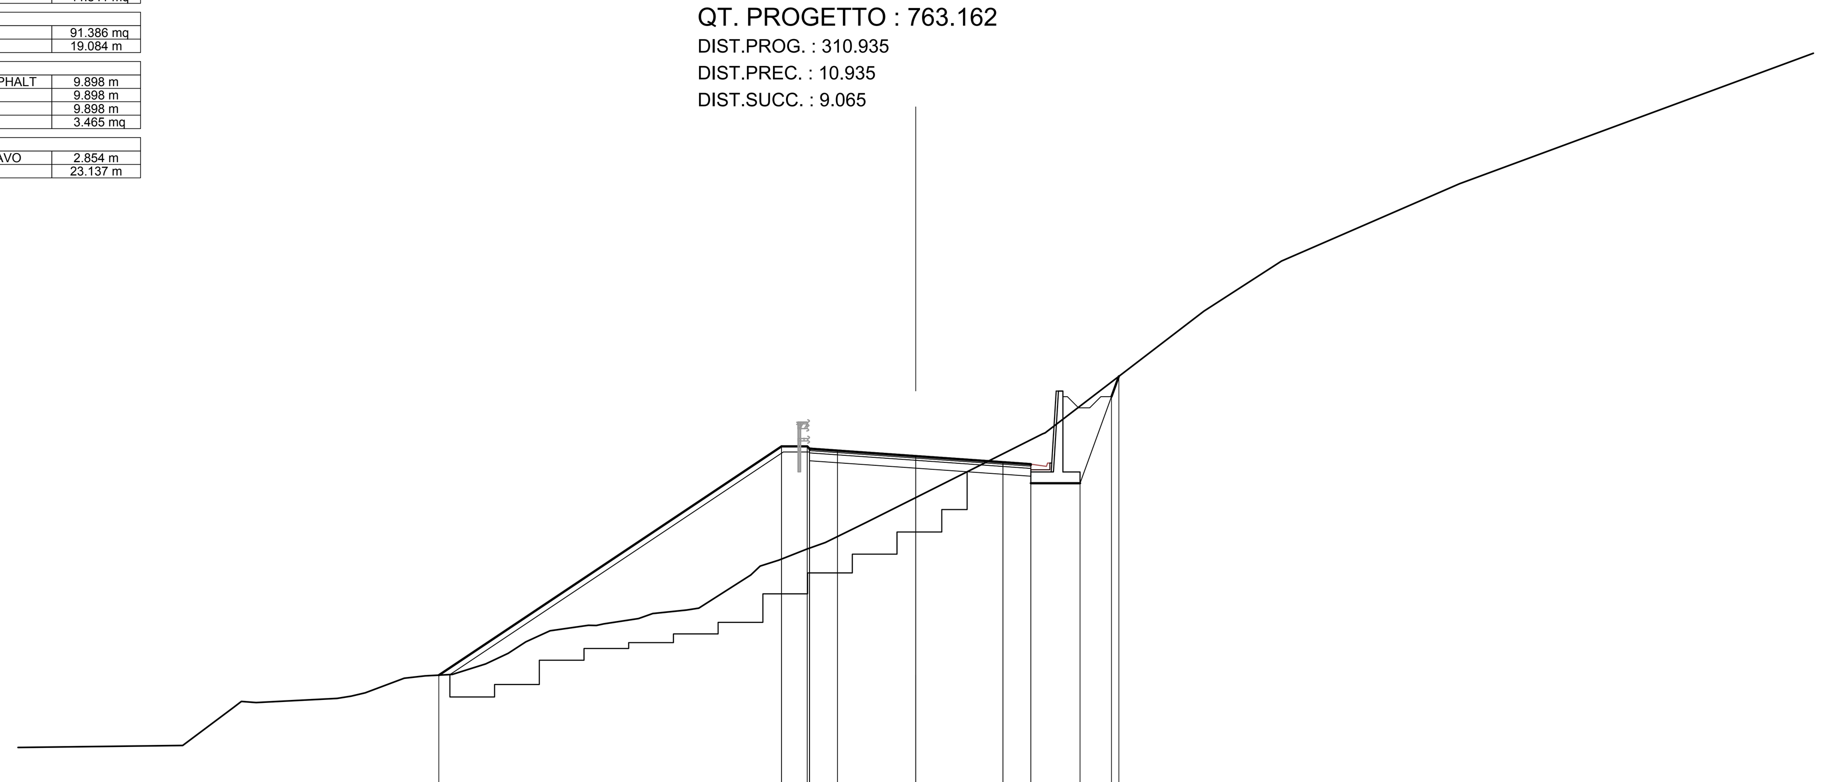

SCALA 1:200

QT.RIF. 748.000

QUOTE TERRENO	750.23 752.20 752.15 752.33 752.43 752.58 753.23 753.34 753.40 753.87 754.35 754.86 755.35 755.66 755.90 756.12 756.28 756.37 758.25 758.51 759.00 759.30 760.20 761.31 763.78 764.28 769.64 771.88 775.33
QUOTE PROGETTO	753.37 763.59 763.59 763.49 763.41 763.16 762.89 761.95 762.80 761.95 765.82 766.73
DIST.PARZIALI PROGETTO	15.33 1.15 1.25 3.50 3.90 1.25 2.20 1.41
DIST. PROGR. PROGETTO	-21.33 -6.00 -4.85 -4.75 -3.50 0.00 3.90 5.15 7.35 8.76 9.09

SCAVI E BONIFICHE	
STERRO	50.534 mq
RILEVATI	
RILEVATO	67.551 mq
TERRENO VEGETALE	16.969 m
SOVRASTRUTTURA STRADALE	
STRATO DI USURA IN SPLITTMASTIX ASPHALT	9.950 m
STRATO DI BINDER	9.950 m
STRATO DI BASE	9.950 m
STRATO DI FONDAZIONE	3.483 mq
SCAVI E BONIFICHE	
COMPATTAZIONE PIANO DI POSA IN SCAVO	4.598 m
GRADONATURA	19.690 m

SEZIONE N. : 28
QT. PROGETTO : 763.571
DIST.PROG. : 320.000
DIST.PREC. : 9.065
DIST.SUCC. : 20.000

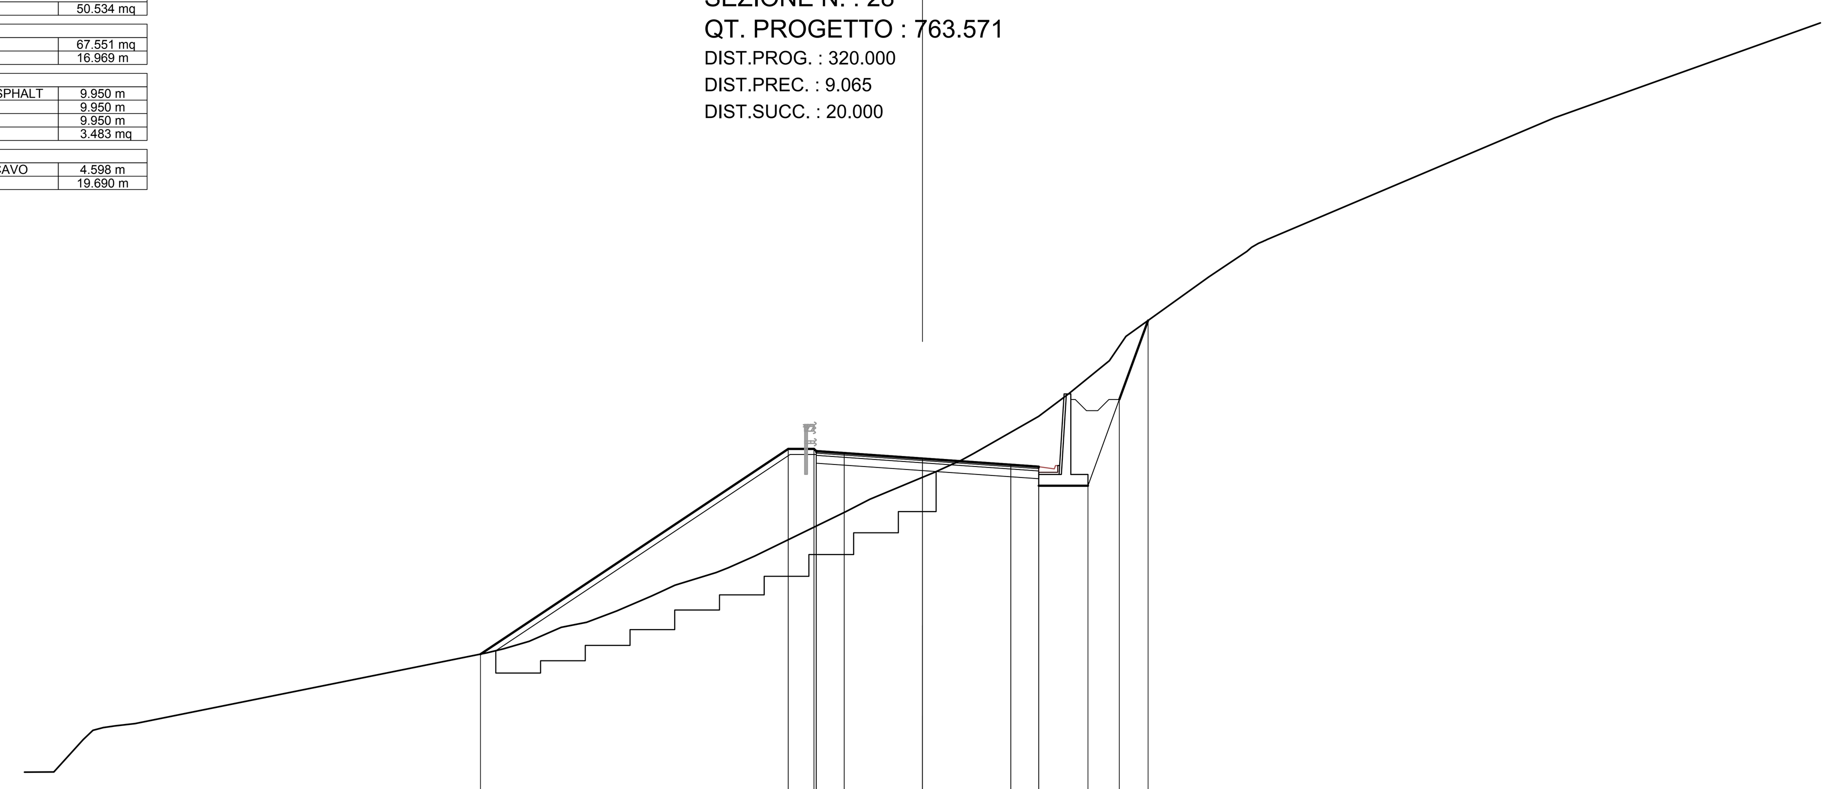

SCALA 1:200

QT.RIF. 748.000

QUOTE TERRENO	749.55 751.54 751.62 751.72 754.88 755.06 755.40 756.02 756.25 756.75 757.62 757.91 758.48 758.69 759.21 761.19 761.75 762.73 762.96 763.46 763.80 765.46 766.47 768.95 769.04 771.70 773.36 778.81
QUOTE PROGETTO	754.82 764.00 764.00 763.90 763.82 763.57 763.29 762.36 763.21 762.36 766.21 769.75
DIST.PARZIALI PROGETTO	13.77 1.15 1.25 3.50 3.95 1.25 2.20 1.40 1.29
DIST. PROGR. PROGETTO	-19.77 -6.00 -4.85 -4.75 -3.50 0.00 3.95 5.20 7.40 8.80 10.09

SCAVI E BONIFICHE	
STERRO	84.411 mq
RILEVATI	
RILEVATO	11.105 mq
TERRENO VEGETALE	5.882 m
SOVRASTRUTTURA STRADALE	
STRATO DI USURA IN SPLITTMASTIX ASPHALT	9.950 m
STRATO DI BINDER	9.950 m
STRATO DI BASE	9.950 m
STRATO DI FONDAZIONE	3.483 mq
SCAVI E BONIFICHE	
COMPATTAZIONE PIANO DI POSA IN SCAVO	8.722 m
GRADONATURA	6.354 m

SEZIONE N. : 29
QT. PROGETTO : 764.366
DIST.PROG. : 340.000
DIST.PREC. : 20.000
DIST.SUCC. : 20.000

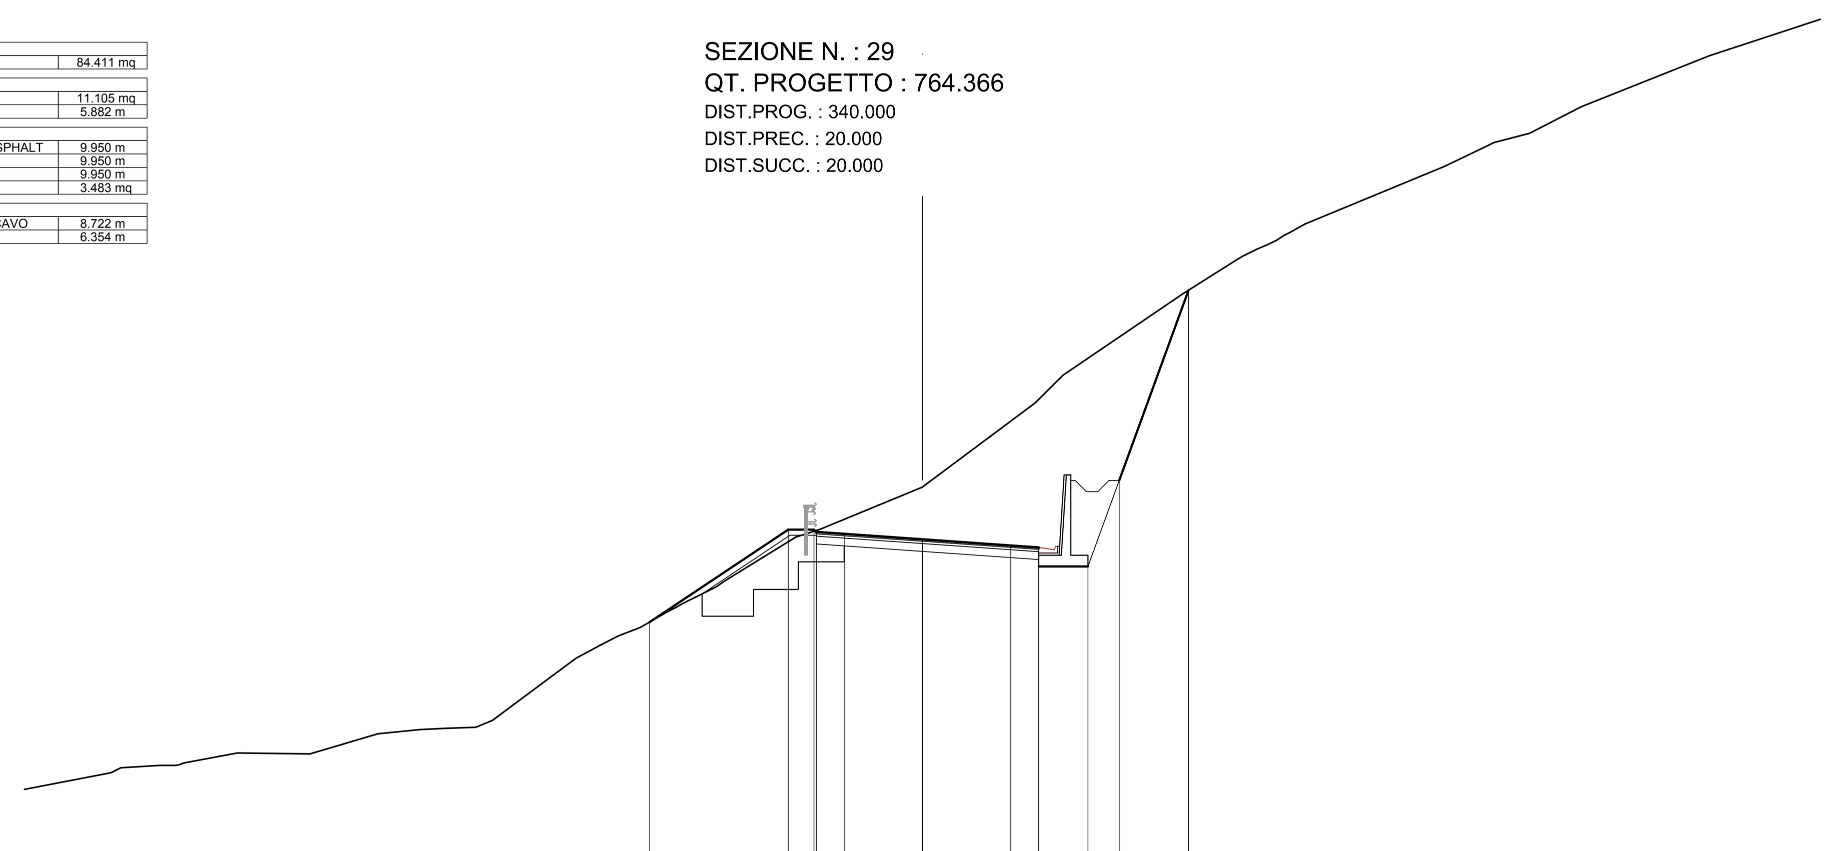

SCALA 1:200

QT.RIF. 750.000

QUOTE TERRENO	754.15 754.25 754.37 754.81 754.82 755.67 755.86 755.91 756.06 756.27 759.05 759.61 760.04 760.43 761.52 762.47 764.46 764.80 766.77 770.46 771.71 775.35 777.04 778.47 781.05 782.12 782.52 783.71 785.99
QUOTE PROGETTO	760.67 764.80 764.80 764.70 764.61 764.37 764.09 763.15 764.00 763.15 767.00 775.51
DIST.PARZIALI PROGETTO	6.20 1.15 1.25 3.50 3.95 1.25 2.20 1.40 3.10
DIST. PROGR. PROGETTO	-12.20 -6.00 -4.85 -4.75 -3.50 0.00 3.95 5.20 7.40 8.80 11.90

SOVRASTRUTTURA STRADALE	
STRATO DI USURA IN SPLITTMASTIX ASPHALT	9.950 m
STRATO DI BINDER	9.950 m
STRATO DI BASE	9.950 m
STRATO DI FONDAZIONE	3.484 mq

SEZIONE N. : 30
QT. PROGETTO : 765.012
DIST.PROG. : 360.000
DIST.PREC. : 20.000
DIST.SUCC. : 9.083

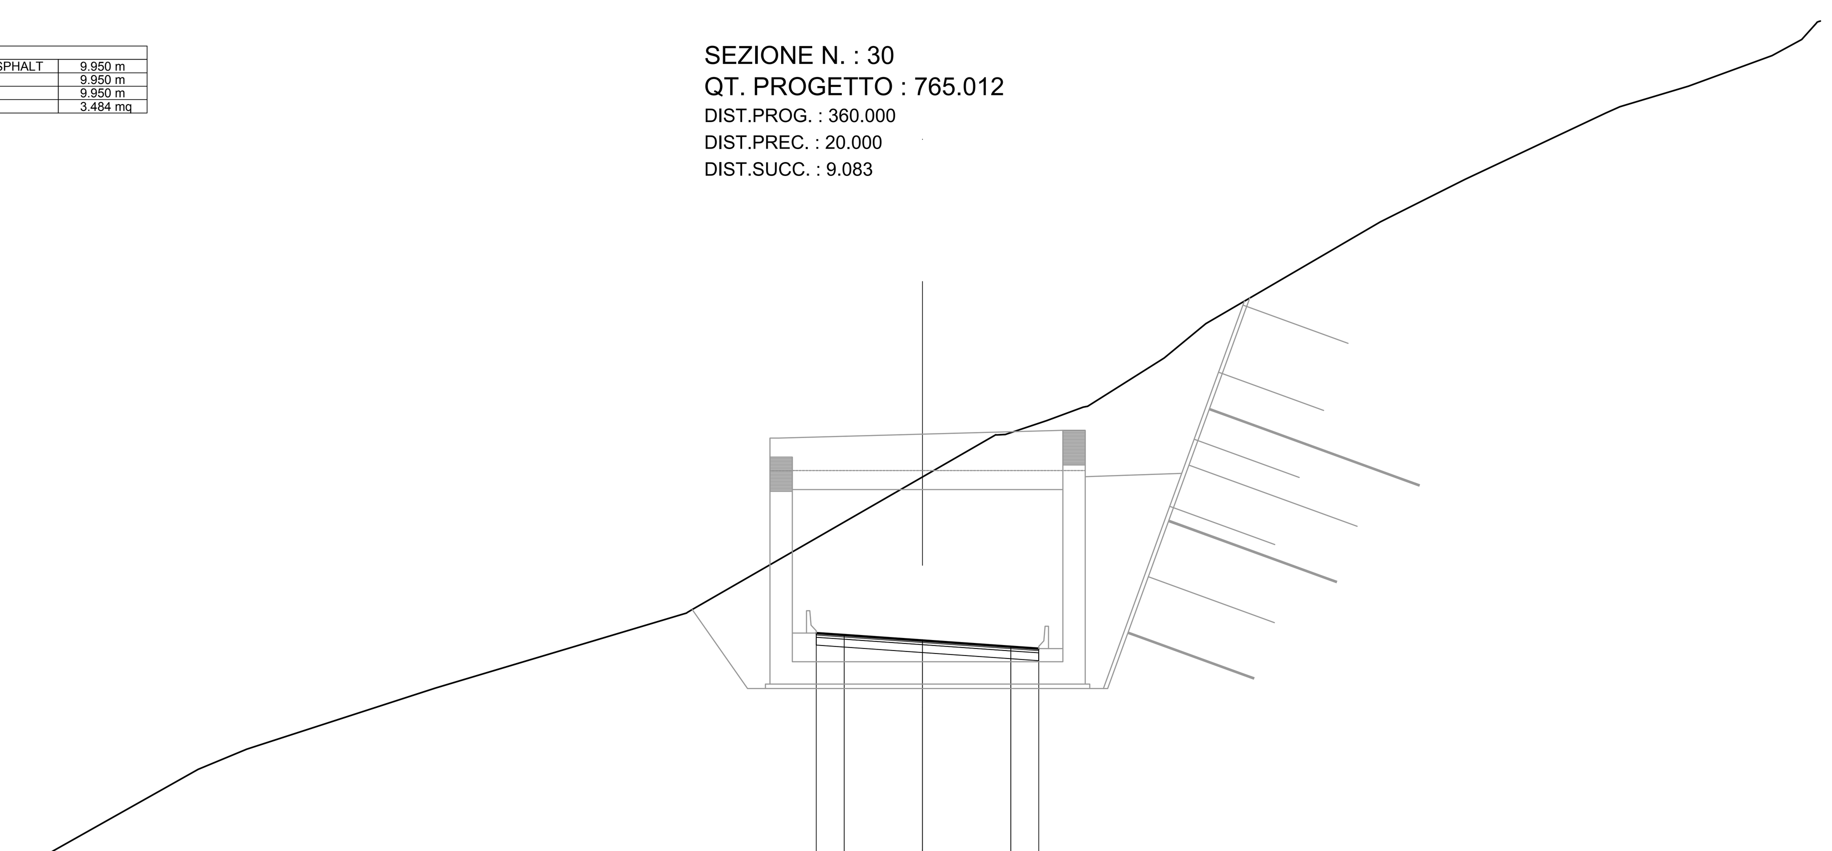

SCALA 1:200

QT.RIF. 755.000

QUOTE TERRENO	759.25 760.15 762.88 766.36 772.32 774.22 774.85 775.49 777.65 779.18 783.73 785.63 786.77 788.60 788.89 789.80 791.17 791.89 792.74
QUOTE PROGETTO	765.34 765.26 773.31 765.01 764.74 764.65
DIST.PARZIALI PROGETTO	1.25 3.50 3.95 1.25
DIST. PROGR. PROGETTO	-4.75 -3.50 0.00 3.95 5.20

anas GRUPPO FS ITALIANE — Coordinamento Territoriale Adriatica

S.S. 260 "PICENTE"
LAVORI DI ADEGUAMENTO PLANO ALTIMETRICO DELLA SEDE STRADALE

Lotto "3" – da San Pelino a Marana di Montereale (Aq)
Convenzione di Cofinanziamento ANAS – Regione Abruzzo – Provincia di L'Aquila in data 28/11/05 Rep. n°25597

CUP: F11B07000480001 – CIG: 665875741B

PROGETTO ESECUTIVO

GRUPPO DI PROGETTAZIONE: POLITECNICA BUILDING FOR HUMANS — Sede di Firenze, Viale G. Amendola n.6 int.3, 50121 Firenze – 0552001660, www.politecnica.it

Direttore della Progettazione Responsabile Opere stradali ed idrauliche	Responsabile Opere Strutturali Coordinatore Sicurezza in fase di progettazione	Responsabile Geologia	Direttore Tecnico Responsabile Opere Impiantistiche	Responsabile Ambientale
Ing. Marcello Mancone Ord. ing. di Firenze n.5723	Ing. Tommaso Conti Ord. ing. di Pistoia n.1149/A	Dott. Pietro Accolti Gil Ord. geol. della Toscana n.728	Ing. Francesco Frassineti Ord. ing. Bologna n.5897/A	Arch. Maria Cristina Fregni Ord. arch. di Modena n.611

IL RESPONSABILE DEL PROCEDIMENTO: Ing. FRANCESCO RUOCCO

IMPRESA ESECUTRICE: Responsabile di Commessa Geom. Giacomo Giona; Direttore Tecnico Ing. Mauro Martini — DELTALAVORI

06–PROGETTO STRADALE
06.1–ASSE PRINCIPALE
SEZIONI TRASVERSALI DA 25 A 30

CODICE PROGETTO	NOME FILE	PROGR. ELAB.	REV.	SCALA:
PROGETTO L0718B, LIV. PROG. E, N. PROG. 1801	06.028_P00_PS00_TRA_SZ05_A; CODICE ELAB. P00PS00TRASZ05	06.028	A	1:200

REV.	DESCRIZIONE	DATA	REDATTO	VERIFICATO	APPROVATO
A	CONSEGNA LUGLIO 2018	07/2018	CODING	M. MANCONE	M.MANCONE