SOVRASTRUTTURA STRADALE	
STRATO DI USURA IN SPLITTMASTIX ASPHALT	9.571 m
STRATO DI BINDER	9.571 m
STRATO DI BASE	9.571 m
STRATO DI FONDAZIONE	3.351 mq

SEZIONE N. : 37
QT. PROGETTO : 767.741
DIST.PROG. : 468.476
DIST.PREC. : 8.476
DIST.SUCC. : 11.524

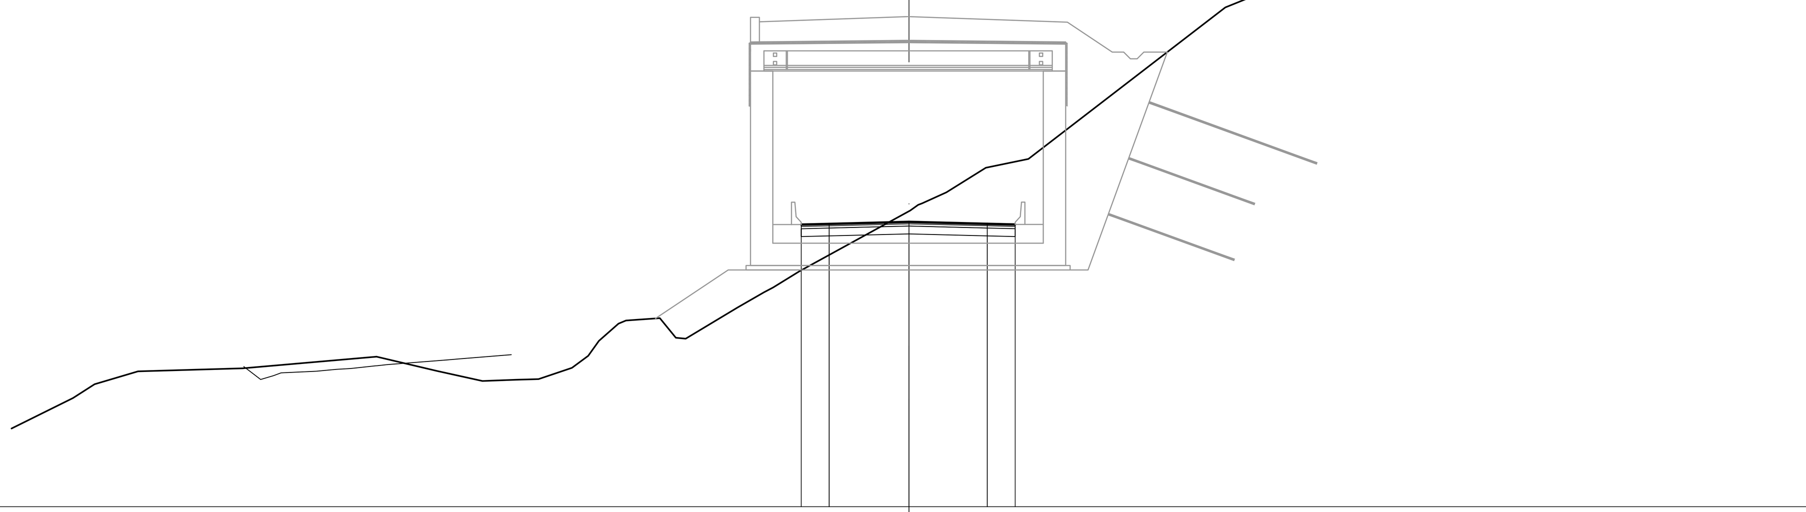

SCALA 1:200

QT.RIF. 755.000

QUOTE TERRENO	759.86 760.48 761.05 761.19 761.71 761.07 760.62 760.68 760.71 761.21 762.42 763.36 763.43 762.52 763.91 764.81 765.54 768.57 769.06 770.16 770.55 777.33 777.82 779.04 779.52 780.05 781.67782.72 783.93 784.64 785.15 785.73 786.21
QUOTE PROGETTO	767.62 767.65 776.04 767.74 767.65 767.62
DIST.PARZIALI PROGETTO	1.25 3.57 3.50 1.25
DIST. PROGR. PROGETTO	-4.82 -3.57 0.00 3.50 4.75

SOVRASTRUTTURA STRADALE	
STRATO DI USURA IN SPLITTMASTIX ASPHALT	10.072 m
STRATO DI BINDER	10.072 m
STRATO DI BASE	10.072 m
STRATO DI FONDAZIONE	3.526 mq

SEZIONE N. : 40
QT. PROGETTO : 768.597
DIST.PROG. : 521.325
DIST.PREC. : 21.325
DIST.SUCC. : 18.675

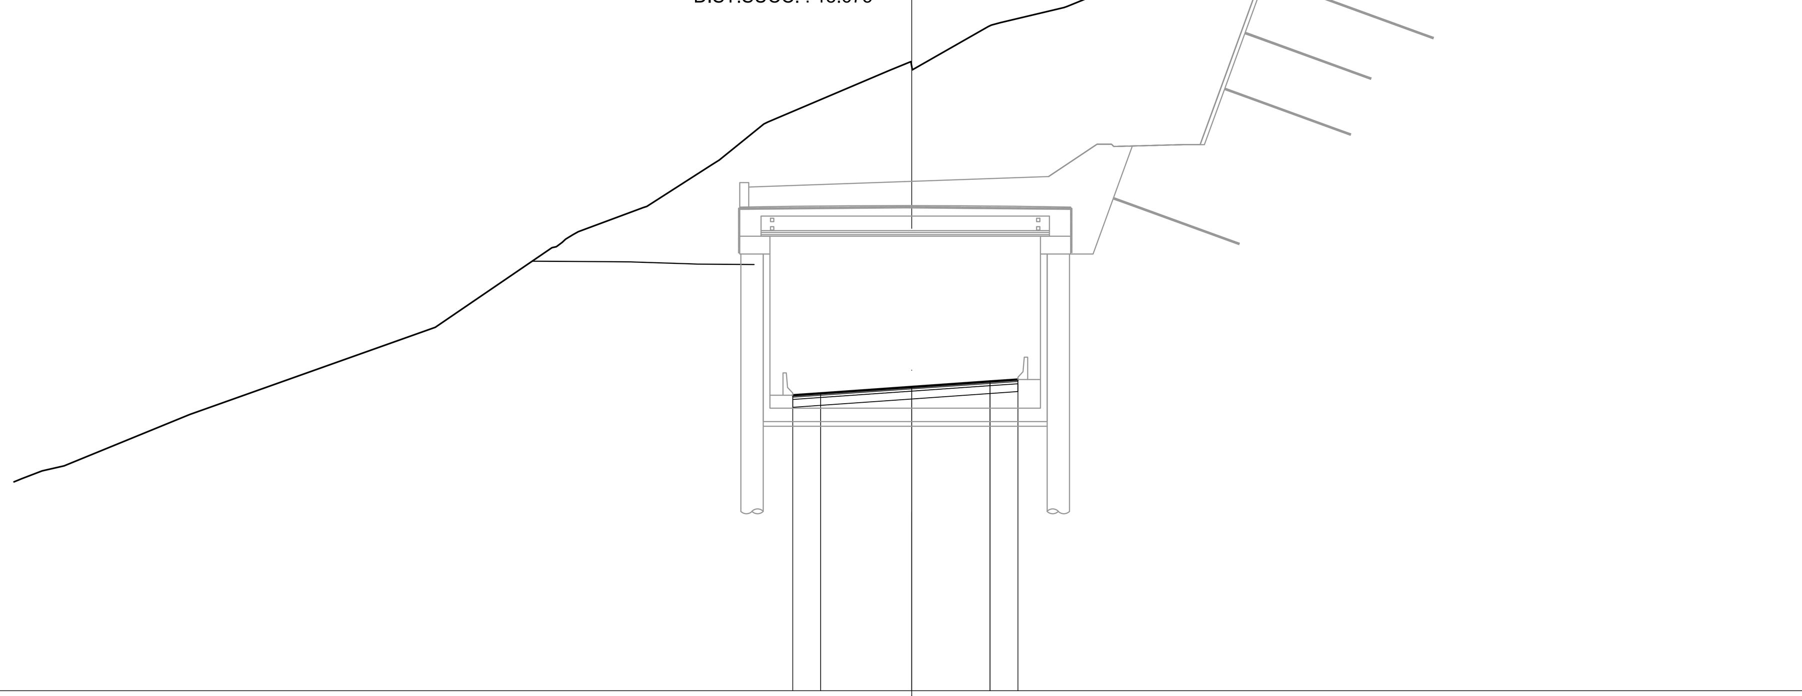

SCALA 1:200

QT.RIF. 755.000

QUOTE TERRENO	764.49 764.84 765.06 767.36 771.26 775.54 776.68 778.75 780.45 782.78 782.79 784.90 785.63 786.89 787.18 788.51 789.01 789.37 789.97 790.16 790.94 791.16 791.68 791.69
QUOTE PROGETTO	768.22 768.31 776.90 768.60 768.84 768.93
DIST.PARZIALI PROGETTO	1.25 4.07 3.50 1.25
DIST. PROGR. PROGETTO	-5.32 -4.07 0.00 3.50 4.75

SOVRASTRUTTURA STRADALE	
STRATO DI USURA IN SPLITTMASTIX ASPHALT	9.680 m
STRATO DI BINDER	9.680 m
STRATO DI BASE	9.680 m
STRATO DI FONDAZIONE	3.389 mq

SEZIONE N. : 38
QT. PROGETTO : 768.007
DIST.PROG. : 480.000
DIST.PREC. : 11.524
DIST.SUCC. : 20.000

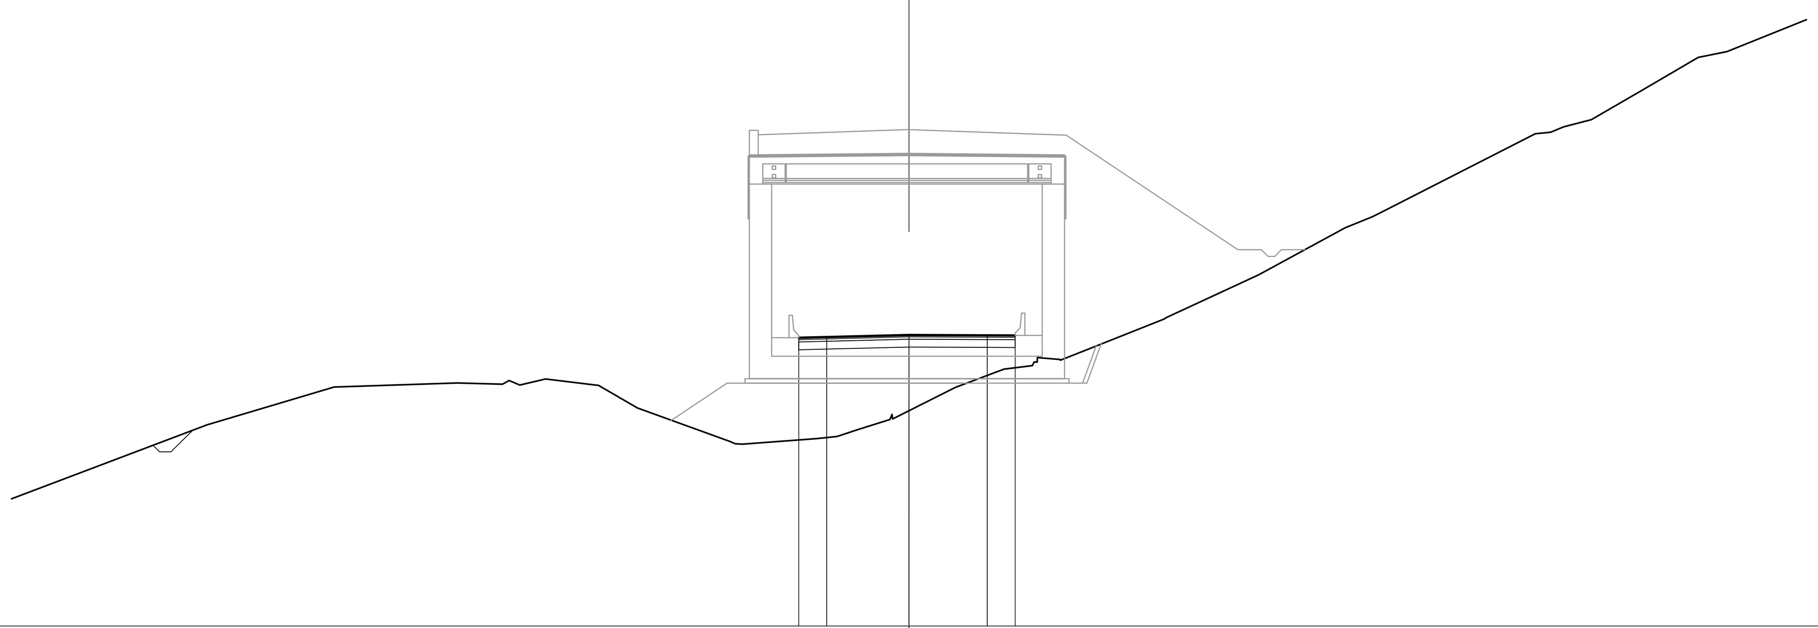

SCALA 1:200

QT.RIF. 755.000

QUOTE TERRENO	763.99 765.68 765.86 765.77 766.04 765.75 764.74 763.13 763.37 763.47 763.80 764.25 764.62 764.68 765.67 766.48 767.00 766.98 768.79 770.69 772.80 773.29 773.61 777.00 777.07 777.31 777.63 778.93 780.41 780.67
QUOTE PROGETTO	767.88 767.92 776.31 768.01 767.99 767.99
DIST.PARZIALI PROGETTO	1.25 3.68 3.50 1.25
DIST. PROGR. PROGETTO	-4.93 -3.68 0.00 3.50 4.75

SOVRASTRUTTURA STRADALE	
STRATO DI USURA IN SPLITTMASTIX ASPHALT	10.143 m
STRATO DI BINDER	10.143 m
STRATO DI BASE	10.143 m
STRATO DI FONDAZIONE	3.551 mq

SEZIONE N. : 41
QT. PROGETTO : 768.677
DIST.PROG. : 540.000
DIST.PREC. : 18.675
DIST.SUCC. : 20.000

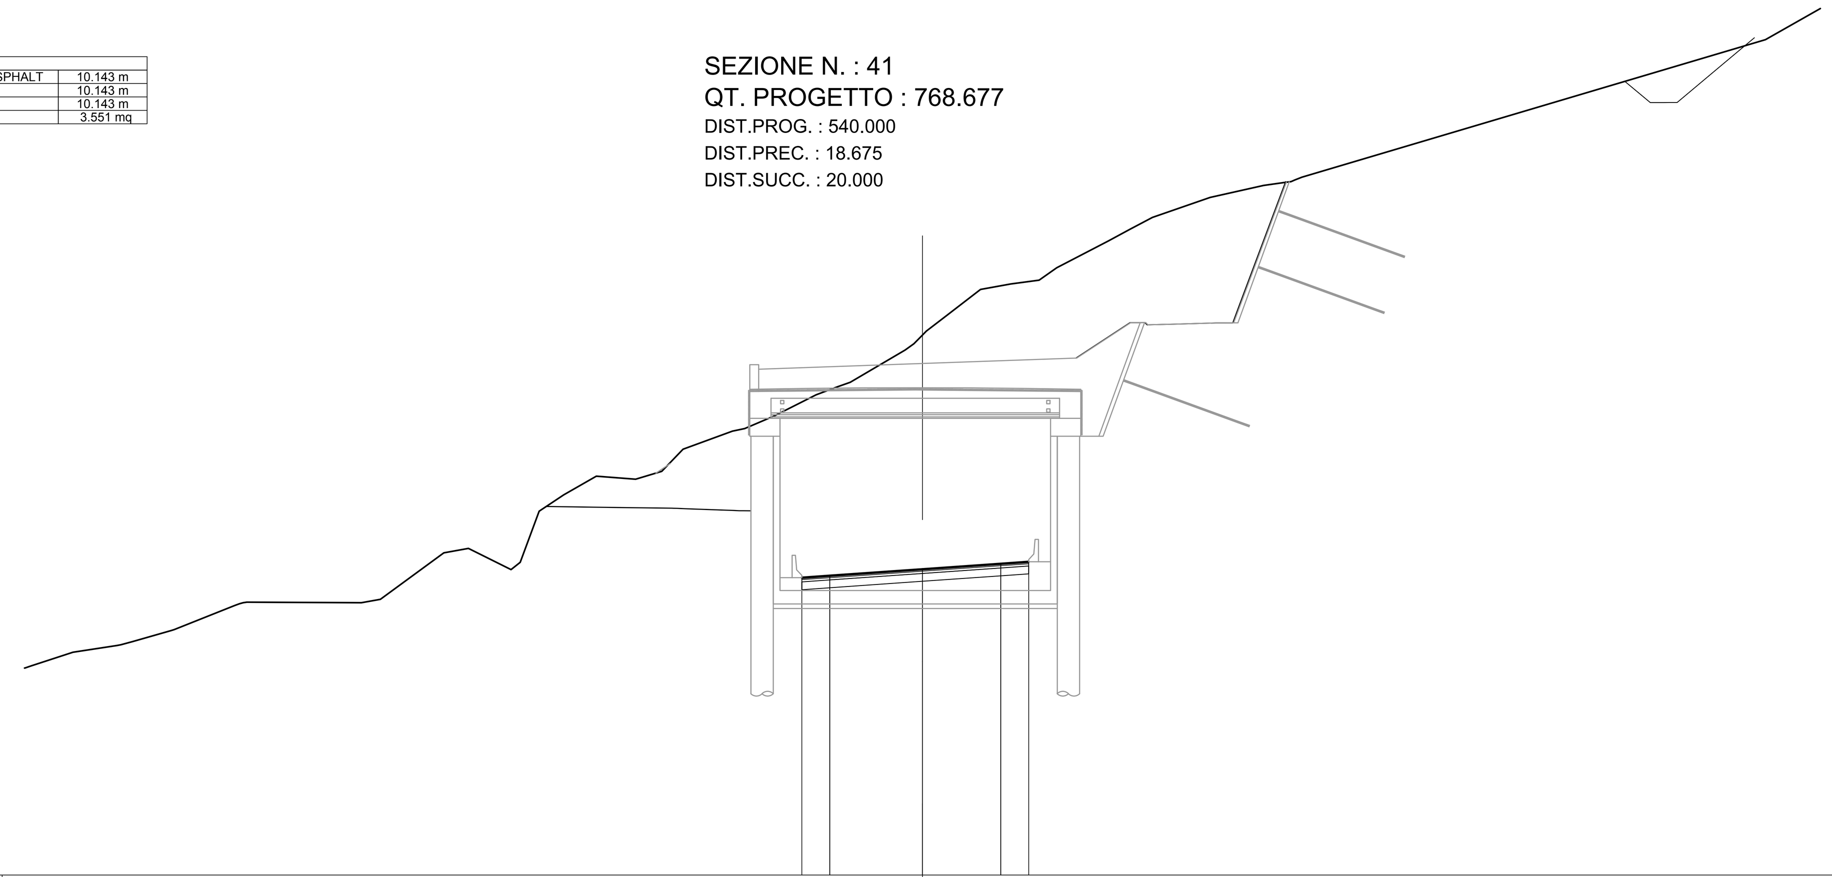

SCALA 1:200

QT.RIF. 755.000

QUOTE TERRENO	764.35 764.96 765.30 765.44 765.97 767.20 767.18 767.33 769.41 769.61 768.99 771.27 772.00 772.84 772.70 773.05 774.05 774.85 774.97 775.52 776.48 776.83 777.04 779.33 780.01 781.19 781.44 781.60 782.16 783.36 783.89 784.41 785.31 785.84 786.21 792.36
QUOTE PROGETTO	768.30 768.39 776.98 768.68 768.92 769.01
DIST.PARZIALI PROGETTO	1.25 4.14 3.50 1.25
DIST. PROGR. PROGETTO	-5.39 -4.14 0.00 3.50 4.75

SOVRASTRUTTURA STRADALE	
STRATO DI USURA IN SPLITTMASTIX ASPHALT	9.870 m
STRATO DI BINDER	9.870 m
STRATO DI BASE	9.870 m
STRATO DI FONDAZIONE	3.456 mq

SEZIONE N. : 39
QT. PROGETTO : 768.364
DIST.PROG. : 500.000
DIST.PREC. : 20.000
DIST.SUCC. : 21.325

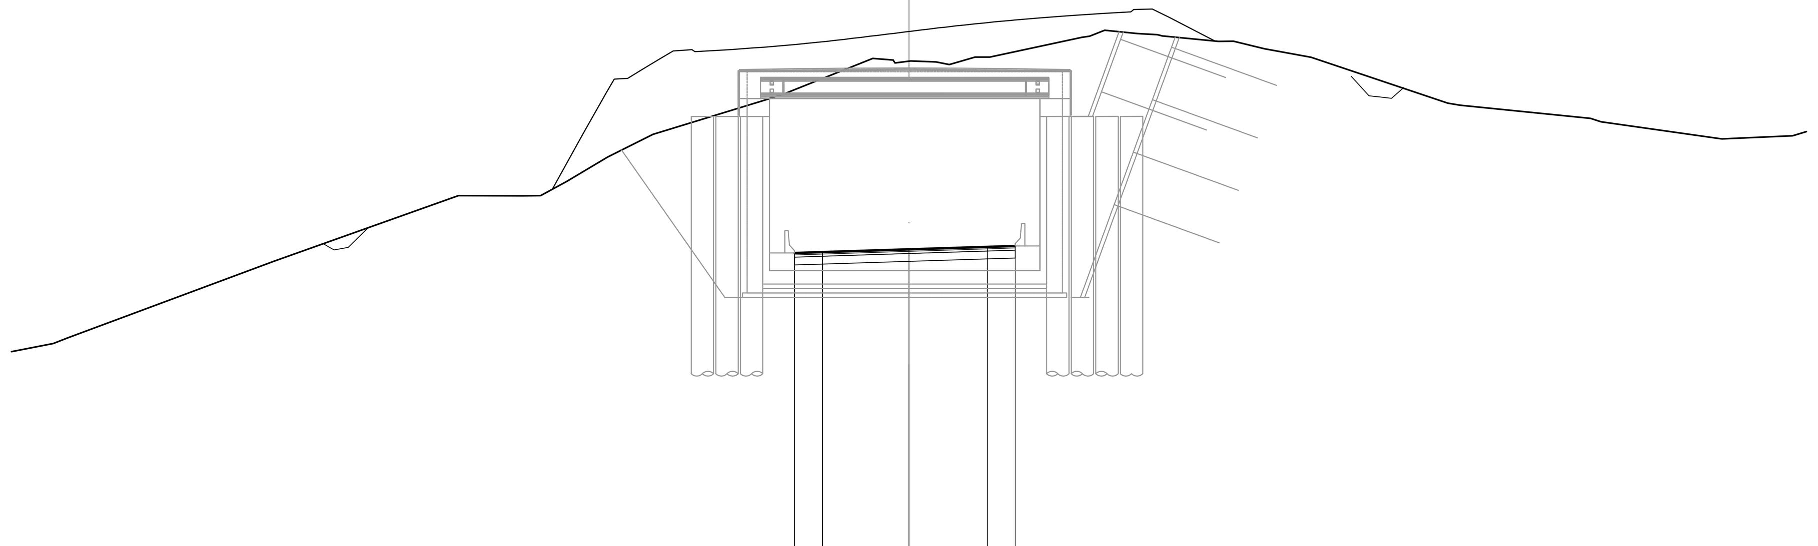

SCALA 1:200

QT.RIF. 755.000

QUOTE TERRENO	764.14 764.40 767.83 770.77 770.76 770.77 771.39 772.49 773.51 775.26 776.91 776.71 776.79 776.75 776.63 776.97 776.97 777.90 778.17 778.02 777.92 777.67 777.68 777.34 776.96 774.91 774.81 774.07 773.31 773.45 773.65
QUOTE PROGETTO	768.20 768.24 776.66 768.36 768.47 768.51
DIST.PARZIALI PROGETTO	1.25 3.87 3.50 1.25
DIST. PROGR. PROGETTO	-5.12 -3.87 0.00 3.50 4.75

SOVRASTRUTTURA STRADALE	
STRATO DI USURA IN SPLITTMASTIX ASPHALT	10.143 m
STRATO DI BINDER	10.143 m
STRATO DI BASE	10.143 m
STRATO DI FONDAZIONE	3.551 mq

SEZIONE N. : 42
QT. PROGETTO : 768.634
DIST.PROG. : 560.000
DIST.PREC. : 20.000
DIST.SUCC. : 20.000

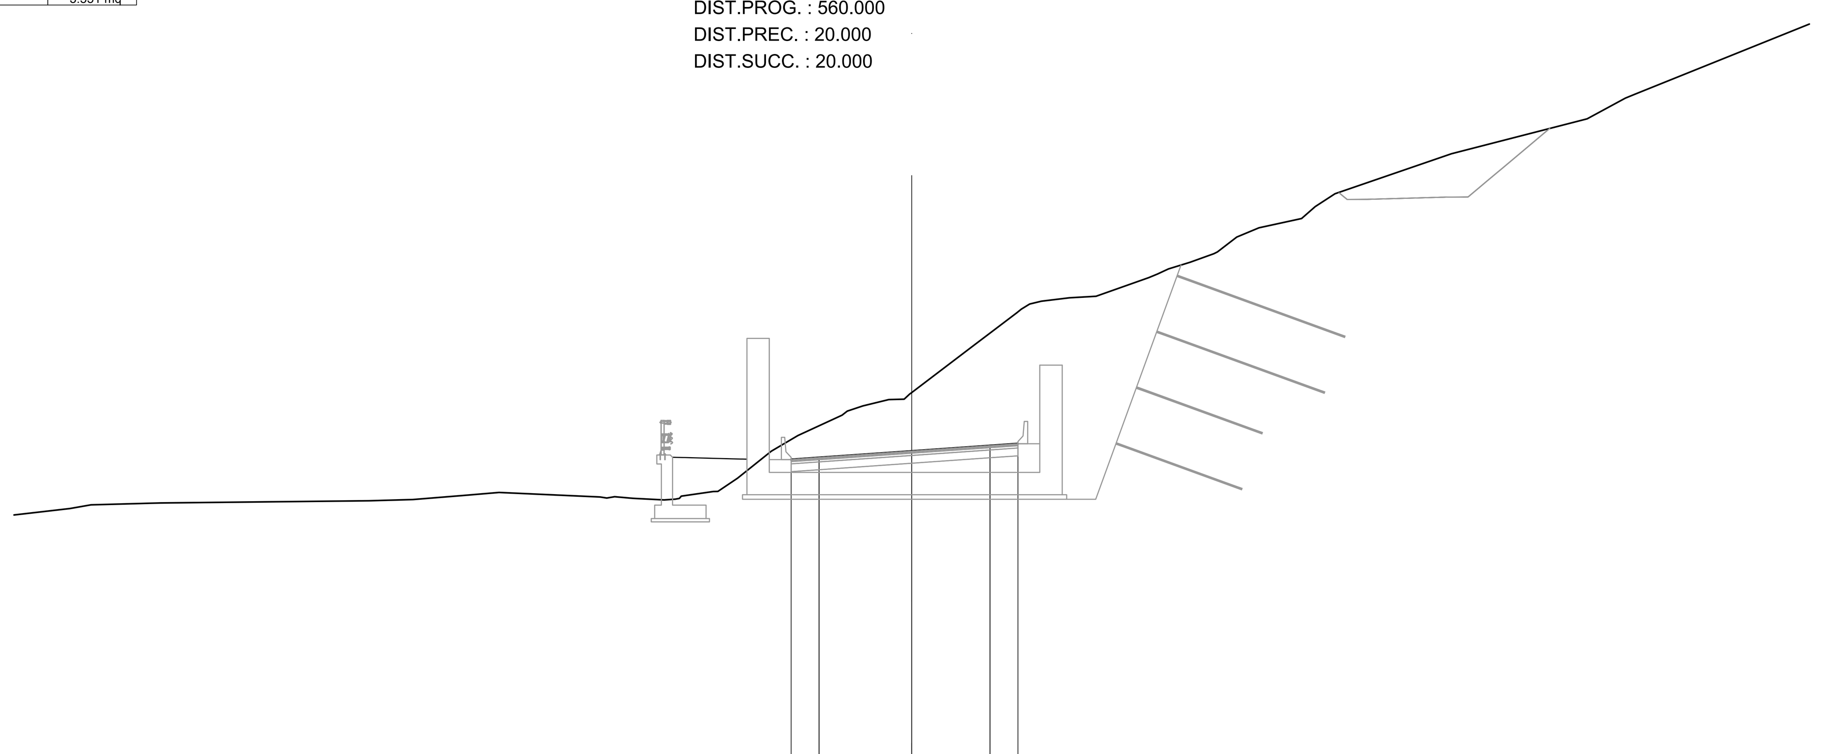

SCALA 1:200

QT.RIF. 755.000

QUOTE TERRENO	766.07 766.23 766.32 766.41 766.47 766.66 766.79 766.60 766.52 766.45 766.62 766.83 767.42 768.63 769.33 770.43 770.66 770.94 771.26 773.37 773.98 775.22 775.35 775.50 775.57 776.56 776.79 777.09 777.55 778.22 778.63 779.05 779.58 780.16 781.95 783.51 784.63
QUOTE PROGETTO	768.26 768.34 776.93 768.63 768.88 768.97
DIST.PARZIALI PROGETTO	1.25 4.14 3.50 1.25
DIST. PROGR. PROGETTO	-5.39 -4.14 0.00 3.50 4.75

anas
GRUPPO FS ITALIANE

Coordinamento Territoriale Adriatica

S.S. 260 "PICENTE"
LAVORI DI ADEGUAMENTO PLANO ALTIMETRICO DELLA SEDE STRADALE

Lotto "3" – da San Pelino a Marana di Montereale (Aq)
Convenzione di Cofinanziamento ANAS – Regione Abruzzo – Provincia di L'Aquila in data 28/11/05 Rep. n°25597

CUP: F11B07000480001 – CIG: 665875741B

PROGETTO ESECUTIVO

GRUPPO DI PROGETTAZIONE: POLITECNICA BUILDING FOR HUMANS
Sede di Firenze
Viale G. Amendola n.6 int.3
50121 Firenze – 0552001660
www.politecnica.it

Direttore della Progettazione Responsabile Opere stradali ed idrauliche	Responsabile Opere Strutturali Coordinatore Sicurezza in fase di progettazione	Responsabile Geologia	Direttore Tecnico Responsabile Opere Impiantistiche	Responsabile Ambientale
Ing. Marcello Mancone Ord. ing. di Firenze n.5723	Ing. Tommaso Conti Ord. ing. di Pistoia n.1149/A	Dott. Pietro Accolti Gil Ord. geol. della Toscana n.728	Ing. Francesco Frassineti Ord. ing. Bologna n.5897/A	Arch. Maria Cristina Fregni Ord. arch. di Modena n.611

IL RESPONSABILE DEL PROCEDIMENTO
Ing. FRANCESCO RUOCCO

IMPRESA ESECUTRICE : DELTALAVORI
Responsabile di Commessa
Geom. Giacomo Giona
Direttore Tecnico
Ing. Mauro Martini

06–PROGETTO STRADALE
06.1–ASSE PRINCIPALE
SEZIONI TRASVERSALI DA 37 A 42

CODICE PROGETTO	NOME FILE	PROGR. ELAB.	REV.	SCALA:
PROGETTO L0718B · LIV. PROG. E · N. PROG. 1801	06.030_P00_PS00_TRA_SZ07_A · CODICE ELAB. P00PS00TRASZ07	06.030	A	1:200

REV.	DESCRIZIONE	DATA	REDATTO	VERIFICATO	APPROVATO
A	CONSEGNA LUGLIO 2018	07/2018	CODING	M. MANCONE	M.MANCONE