SCAVI E BONIFICHE	
STERRO	57.278 mq
RILEVATI	
RILEVATO	68.749 mq
TERRENO VEGETALE	3.140 m
SOVRASTRUTTURA STRADALE	
STRATO DI USURA IN SPLITTMASTIX ASPHALT	9.500 m
STRATO DI BINDER	9.500 m
STRATO DI BASE RICICLATA A FREDDO	9.500 m
STRATO DI FONDAZIONE IN MISTO CEMENTATO	2.850 mq
SCAVI E BONIFICHE	
GRADONATURA	16.020 m

SEZIONE N. : 79

QT. PROGETTO : 770.903
DIST.PROG. : 1107.114
DIST.PREC. : 7.114
DIST.SUCC. : 12.886

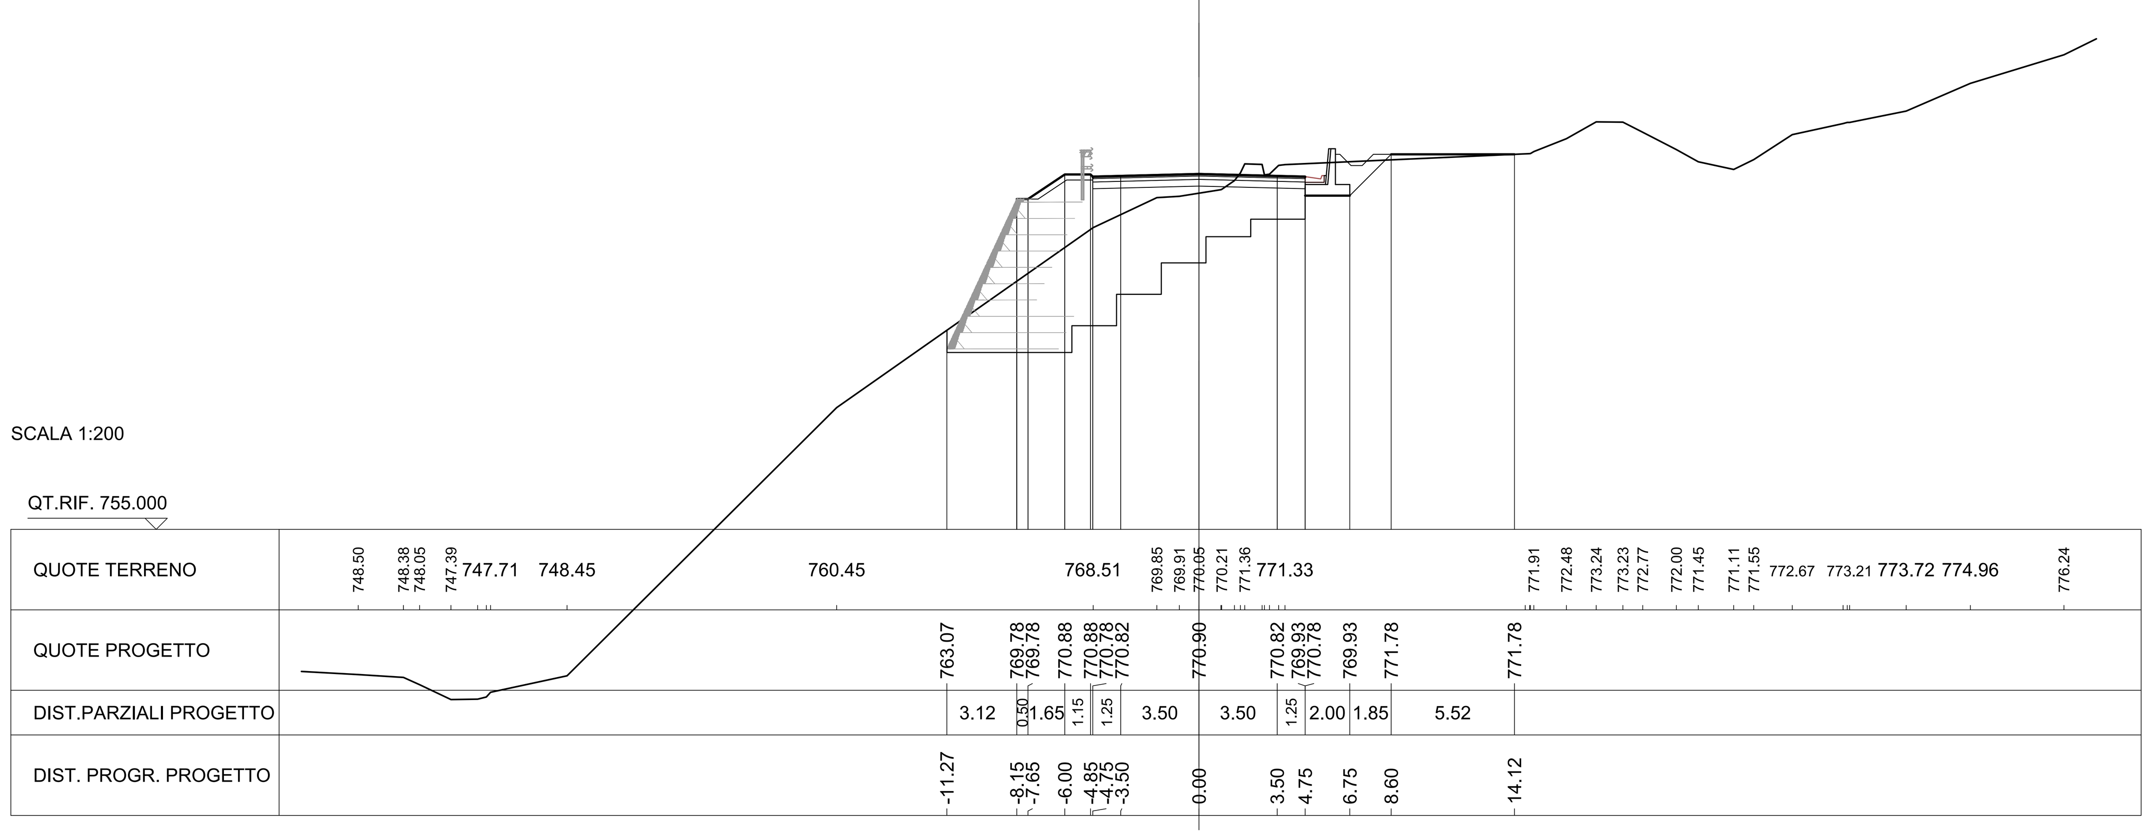

SCAVI E BONIFICHE	
STERRO	22.268 mq
RILEVATI	
RILEVATO	0.018 mq
TERRENO VEGETALE	1.313 m
SOVRASTRUTTURA STRADALE	
STRATO DI USURA IN SPLITTMASTIX ASPHALT	9.500 m
STRATO DI BINDER	9.500 m
STRATO DI BASE RICICLATA A FREDDO	9.500 m
STRATO DI FONDAZIONE IN MISTO CEMENTATO	2.850 mq
SCAVI E BONIFICHE	
COMPATTAZIONE PIANO DI POSA IN SCAVO	9.503 m

SEZIONE N. : 82

QT. PROGETTO : 771.908
DIST.PROG. : 1160.000
DIST.PREC. : 20.000
DIST.SUCC. : 20.000

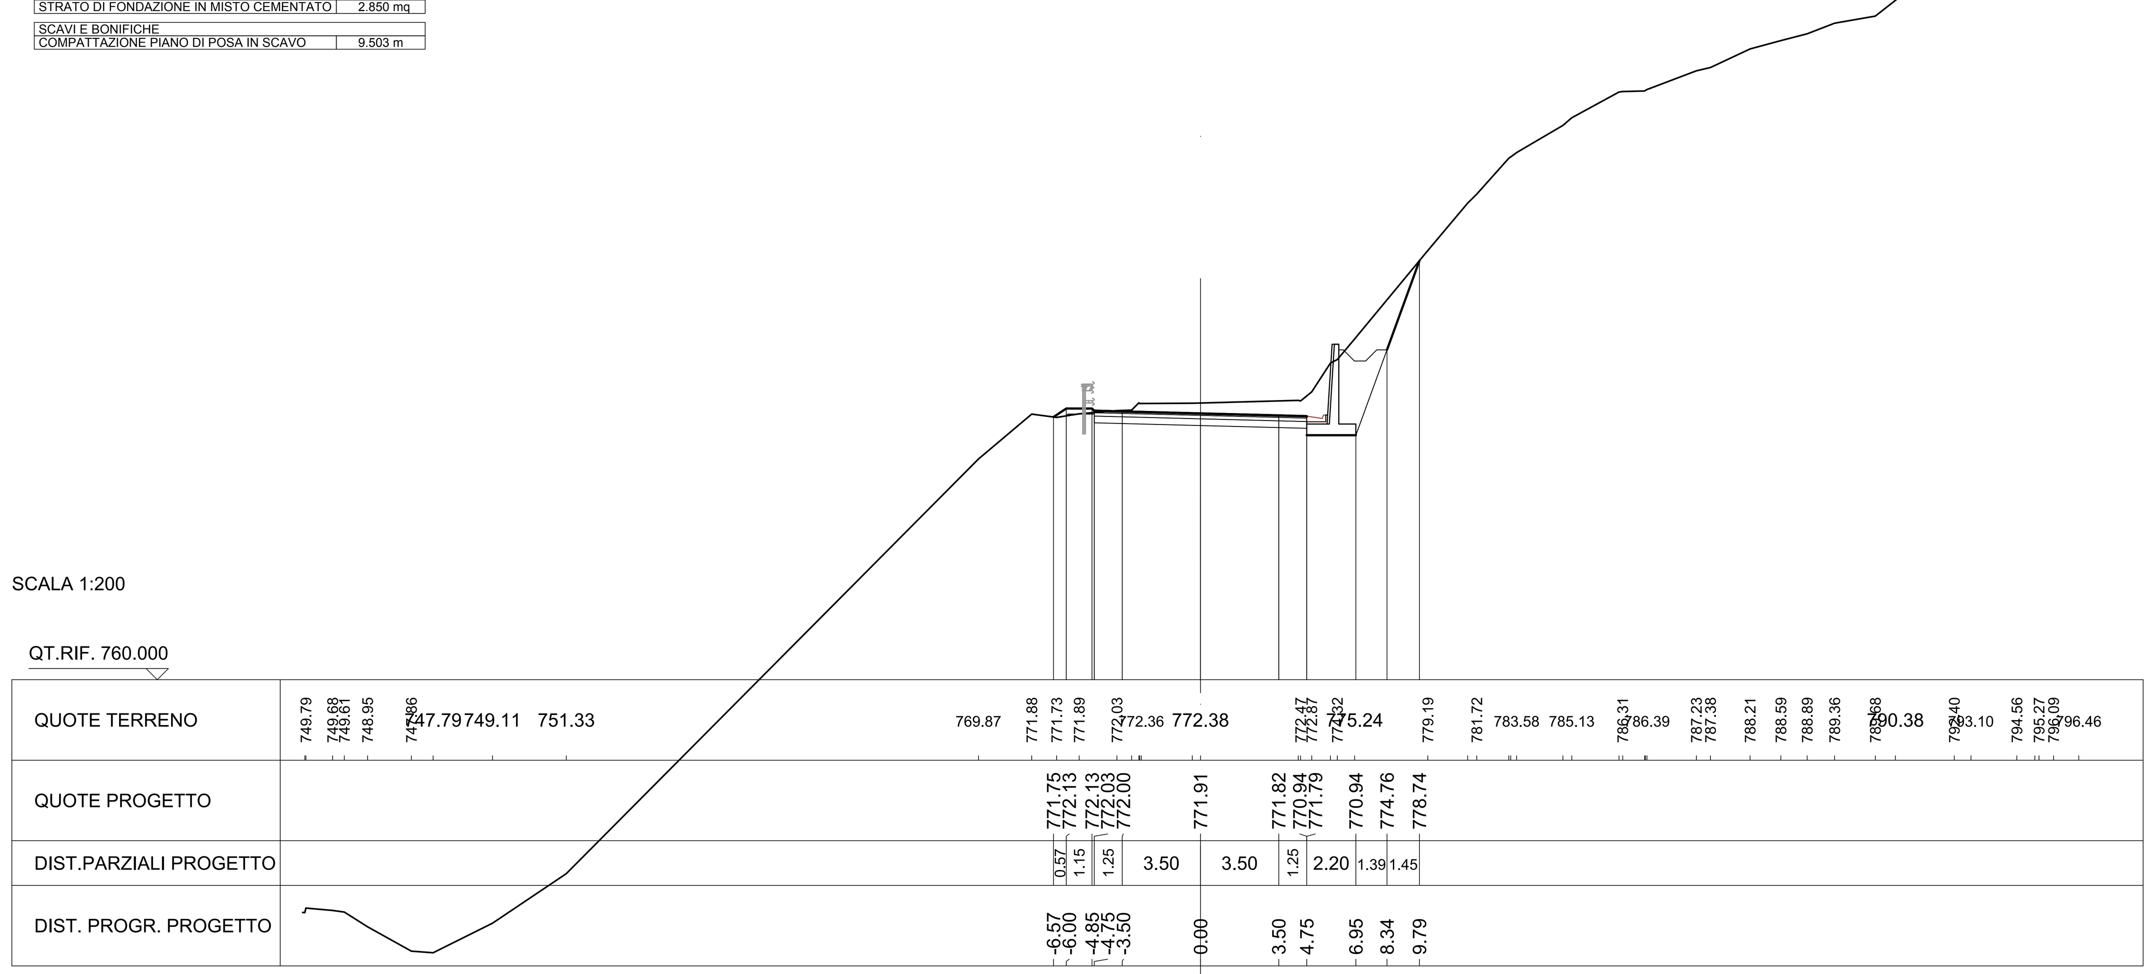

SCAVI E BONIFICHE	
STERRO	70.375 mq
RILEVATI	
RILEVATO	112.646 mq
TERRENO VEGETALE	3.140 m
SOVRASTRUTTURA STRADALE	
STRATO DI USURA IN SPLITTMASTIX ASPHALT	9.500 m
STRATO DI BINDER	9.500 m
STRATO DI BASE RICICLATA A FREDDO	9.500 m
STRATO DI FONDAZIONE IN MISTO CEMENTATO	2.850 mq
SCAVI E BONIFICHE	
GRADONATURA	18.230 m

SEZIONE N. : 80

QT. PROGETTO : 771.148
DIST.PROG. : 1120.000
DIST.PREC. : 12.886
DIST.SUCC. : 20.000

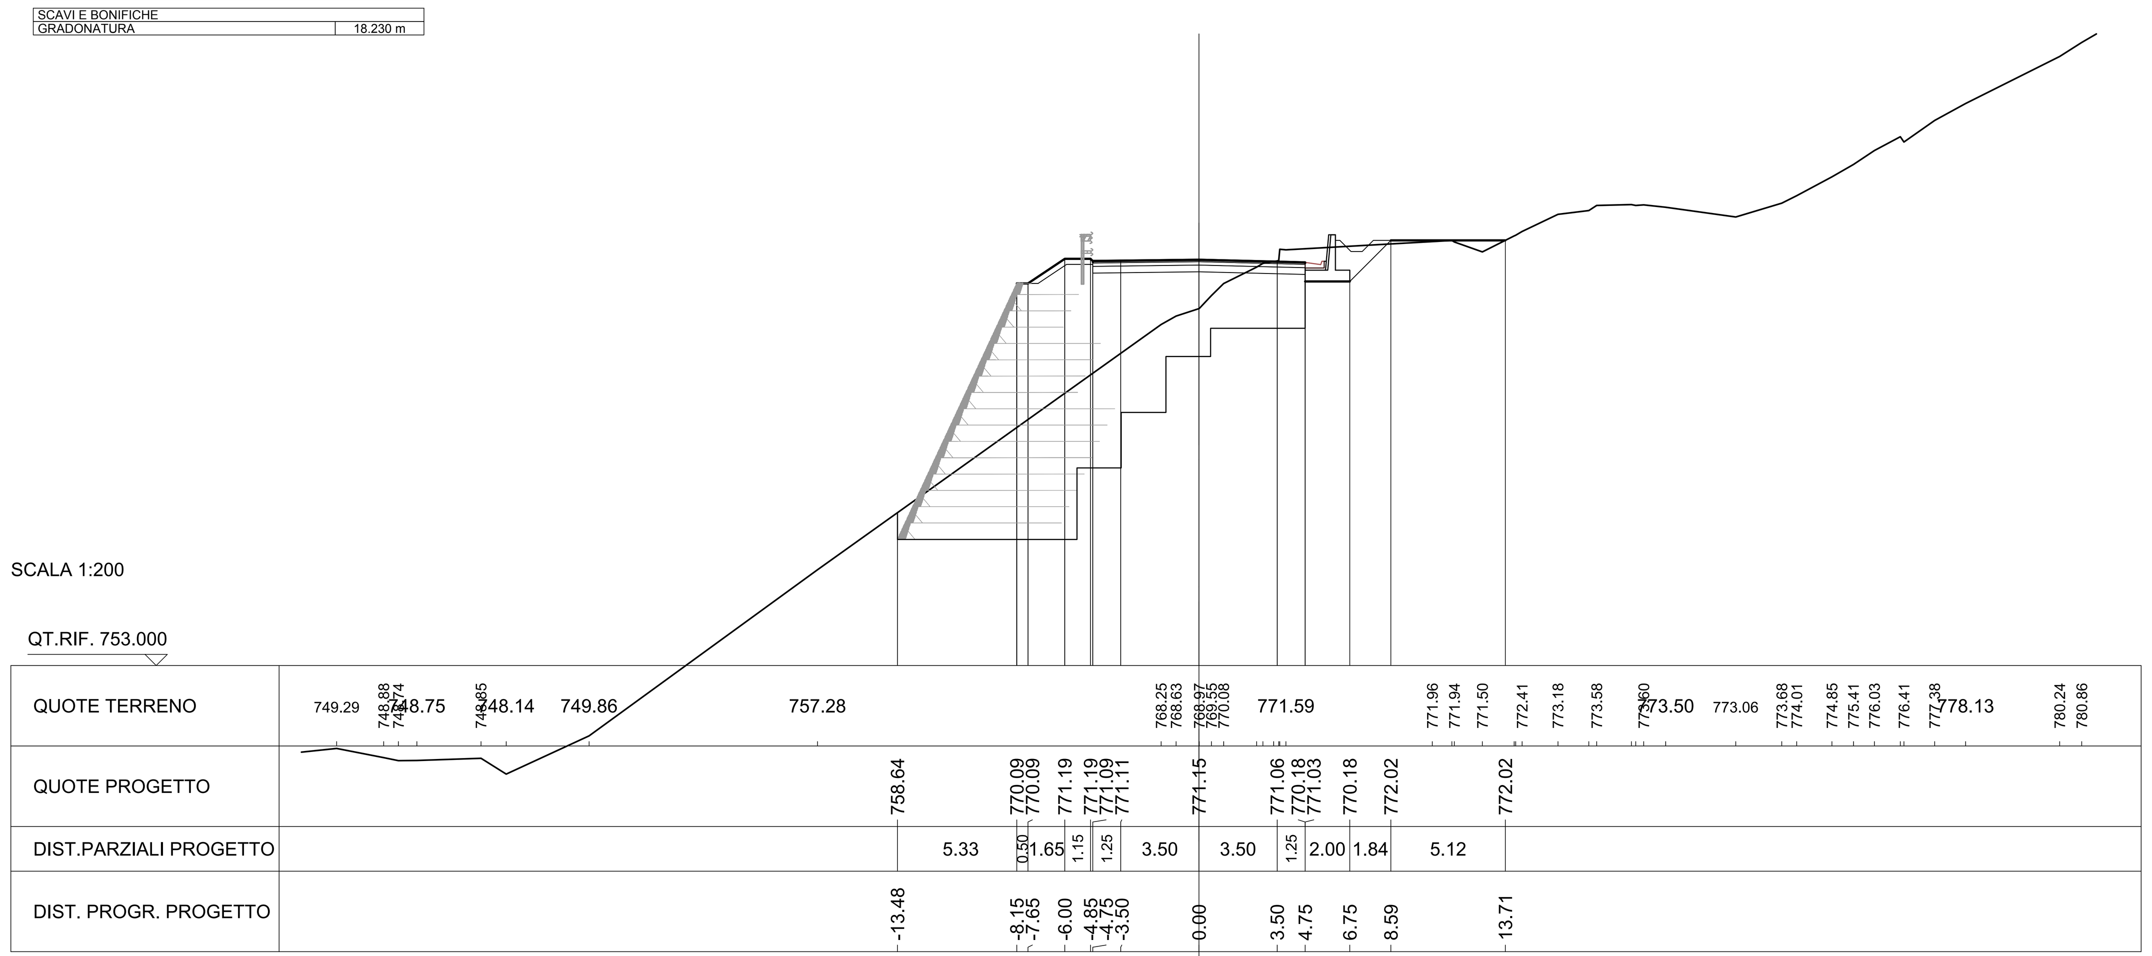

SCAVI E BONIFICHE	
STERRO	41.640 mq
RILEVATI	
TERRENO VEGETALE	1.170 m
SOVRASTRUTTURA STRADALE	
STRATO DI USURA IN SPLITTMASTIX ASPHALT	9.500 m
STRATO DI BINDER	9.500 m
STRATO DI BASE RICICLATA A FREDDO	9.500 m
STRATO DI FONDAZIONE IN MISTO CEMENTATO	2.850 mq
SCAVI E BONIFICHE	
COMPATTAZIONE PIANO DI POSA IN SCAVO	9.504 m

SEZIONE N. : 83

QT. PROGETTO : 772.288
DIST.PROG. : 1180.000
DIST.PREC. : 20.000
DIST.SUCC. : 20.000

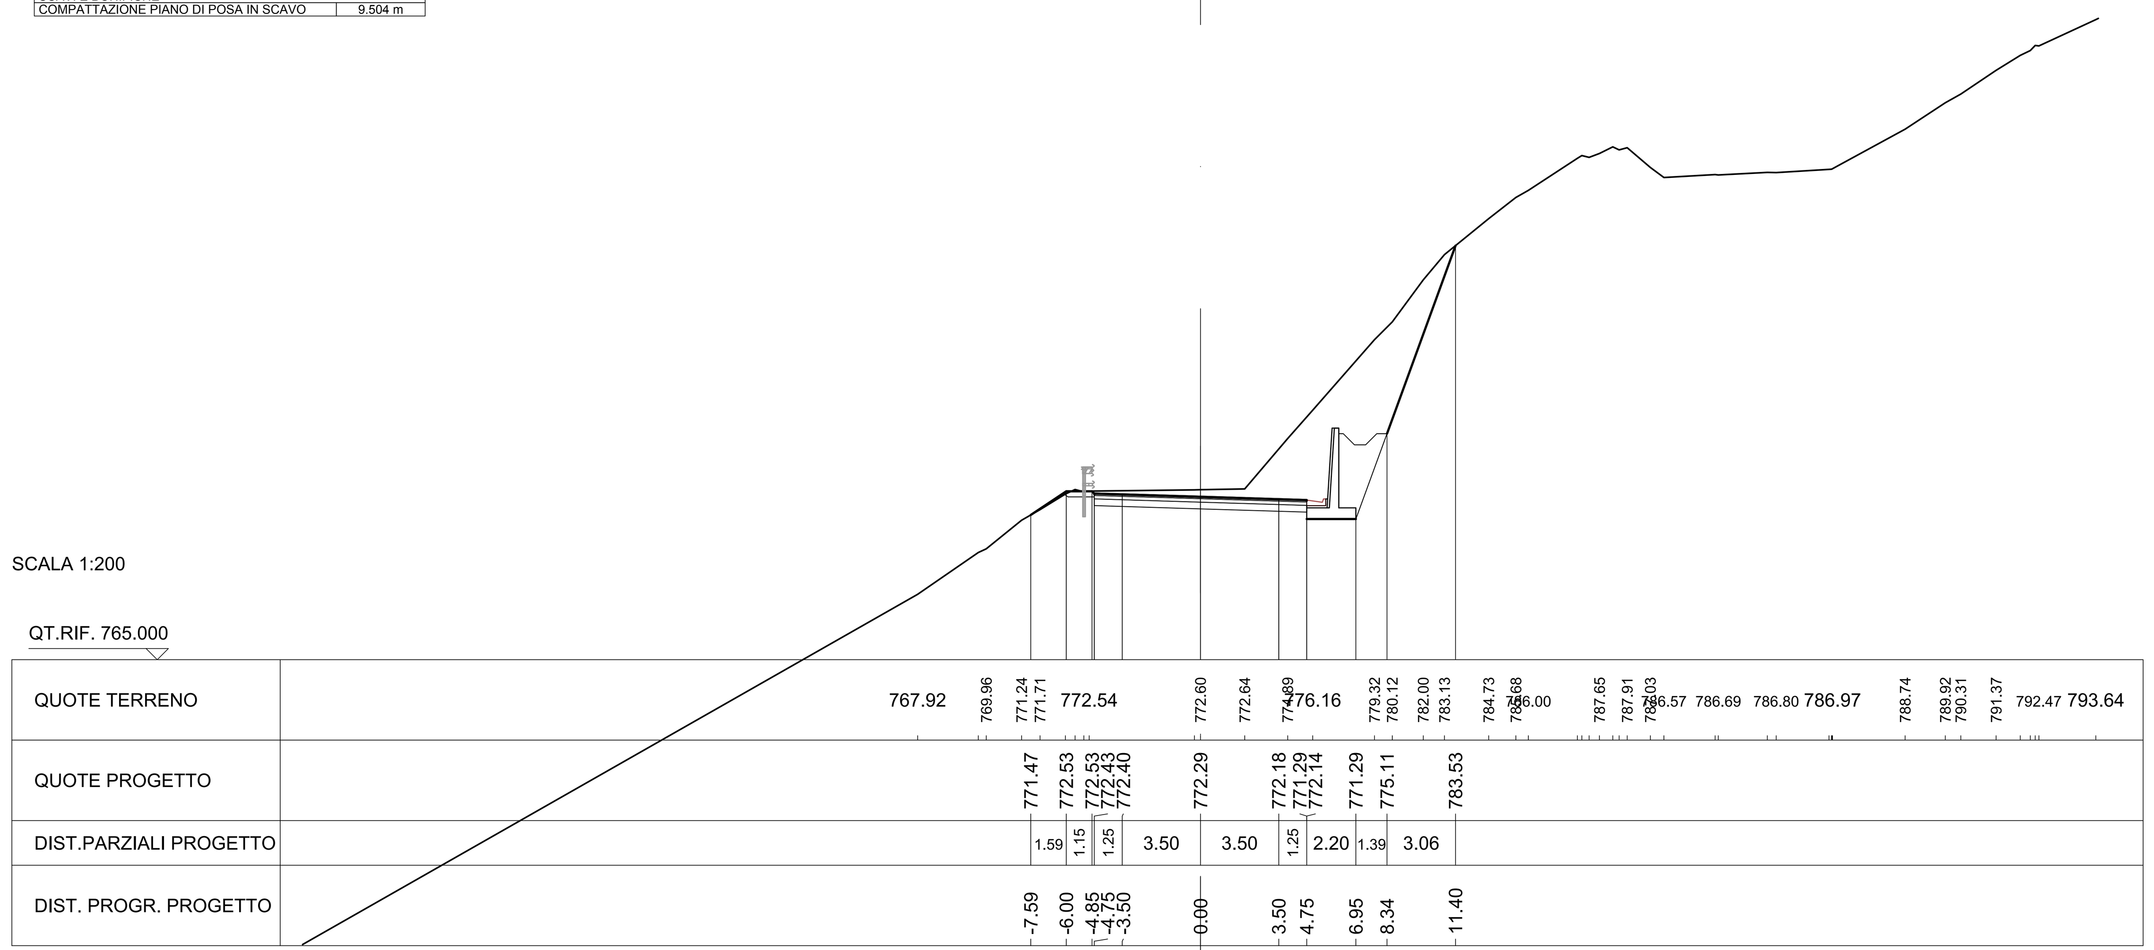

SCAVI E BONIFICHE	
STERRO	63.901 mq
RILEVATI	
RILEVATO	68.750 mq
TERRENO VEGETALE	3.140 m
SOVRASTRUTTURA STRADALE	
STRATO DI USURA IN SPLITTMASTIX ASPHALT	9.500 m
STRATO DI BINDER	9.500 m
STRATO DI BASE RICICLATA A FREDDO	9.500 m
STRATO DI FONDAZIONE IN MISTO CEMENTATO	2.850 mq
SCAVI E BONIFICHE	
COMPATTAZIONE PIANO DI POSA IN SCAVO	2.521 m
GRADONATURA	13.870 m

SEZIONE N. : 81

QT. PROGETTO : 771.528
DIST.PROG. : 1140.000
DIST.PREC. : 20.000
DIST.SUCC. : 20.000

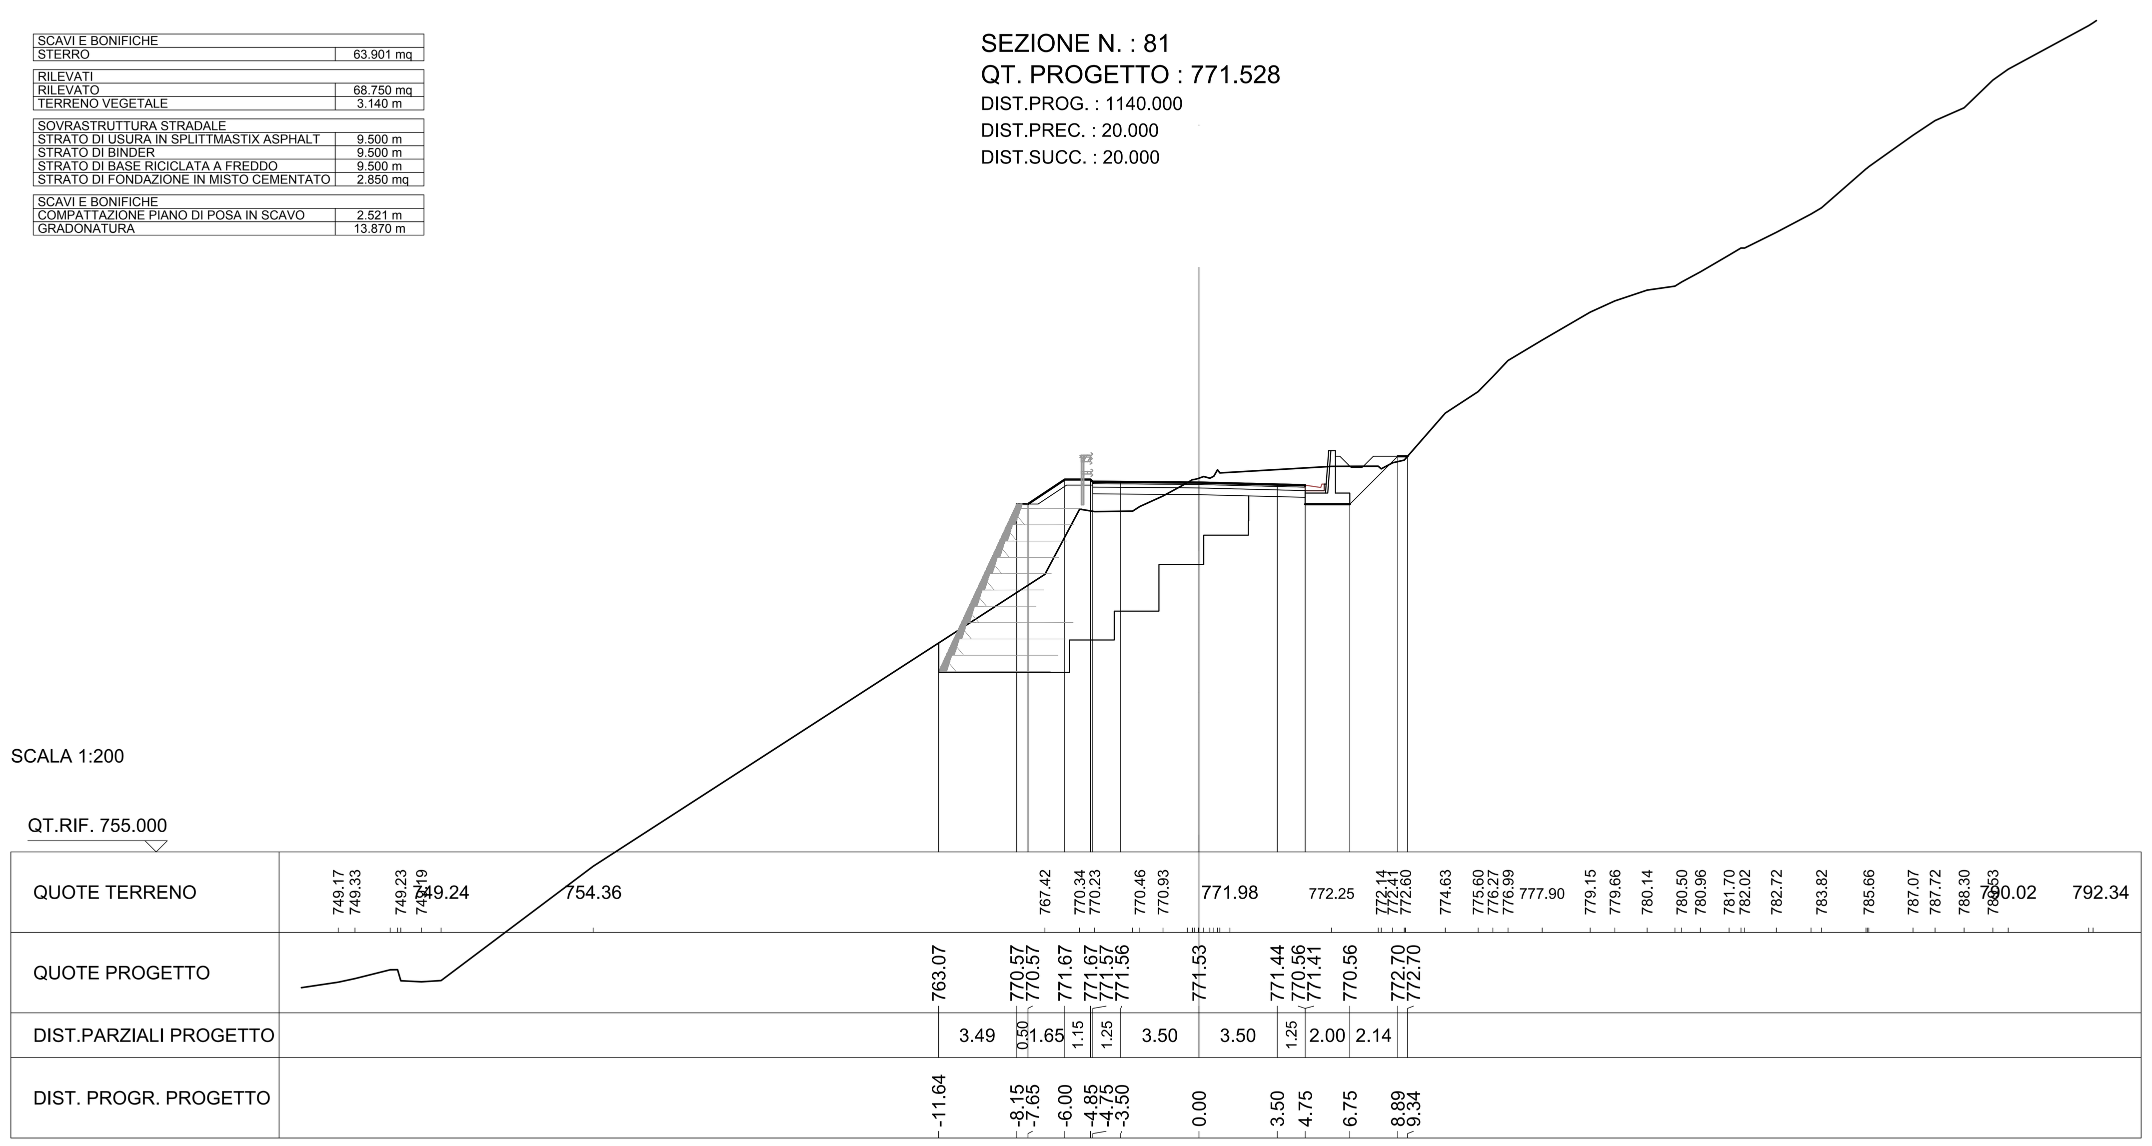

SCAVI E BONIFICHE	
STERRO	49.640 mq
RILEVATI	
RILEVATO	31.041 mq
TERRENO VEGETALE	12.937 m
SOVRASTRUTTURA STRADALE	
STRATO DI USURA IN SPLITTMASTIX ASPHALT	9.500 m
STRATO DI BINDER	9.500 m
STRATO DI BASE RICICLATA A FREDDO	9.500 m
STRATO DI FONDAZIONE IN MISTO CEMENTATO	2.850 mq
SCAVI E BONIFICHE	
COMPATTAZIONE PIANO DI POSA IN SCAVO	8.255 m
GRADONATURA	12.223 m

SEZIONE N. : 84

QT. PROGETTO : 772.648
DIST.PROG. : 1200.000
DIST.PREC. : 20.000
DIST.SUCC. : 12.205

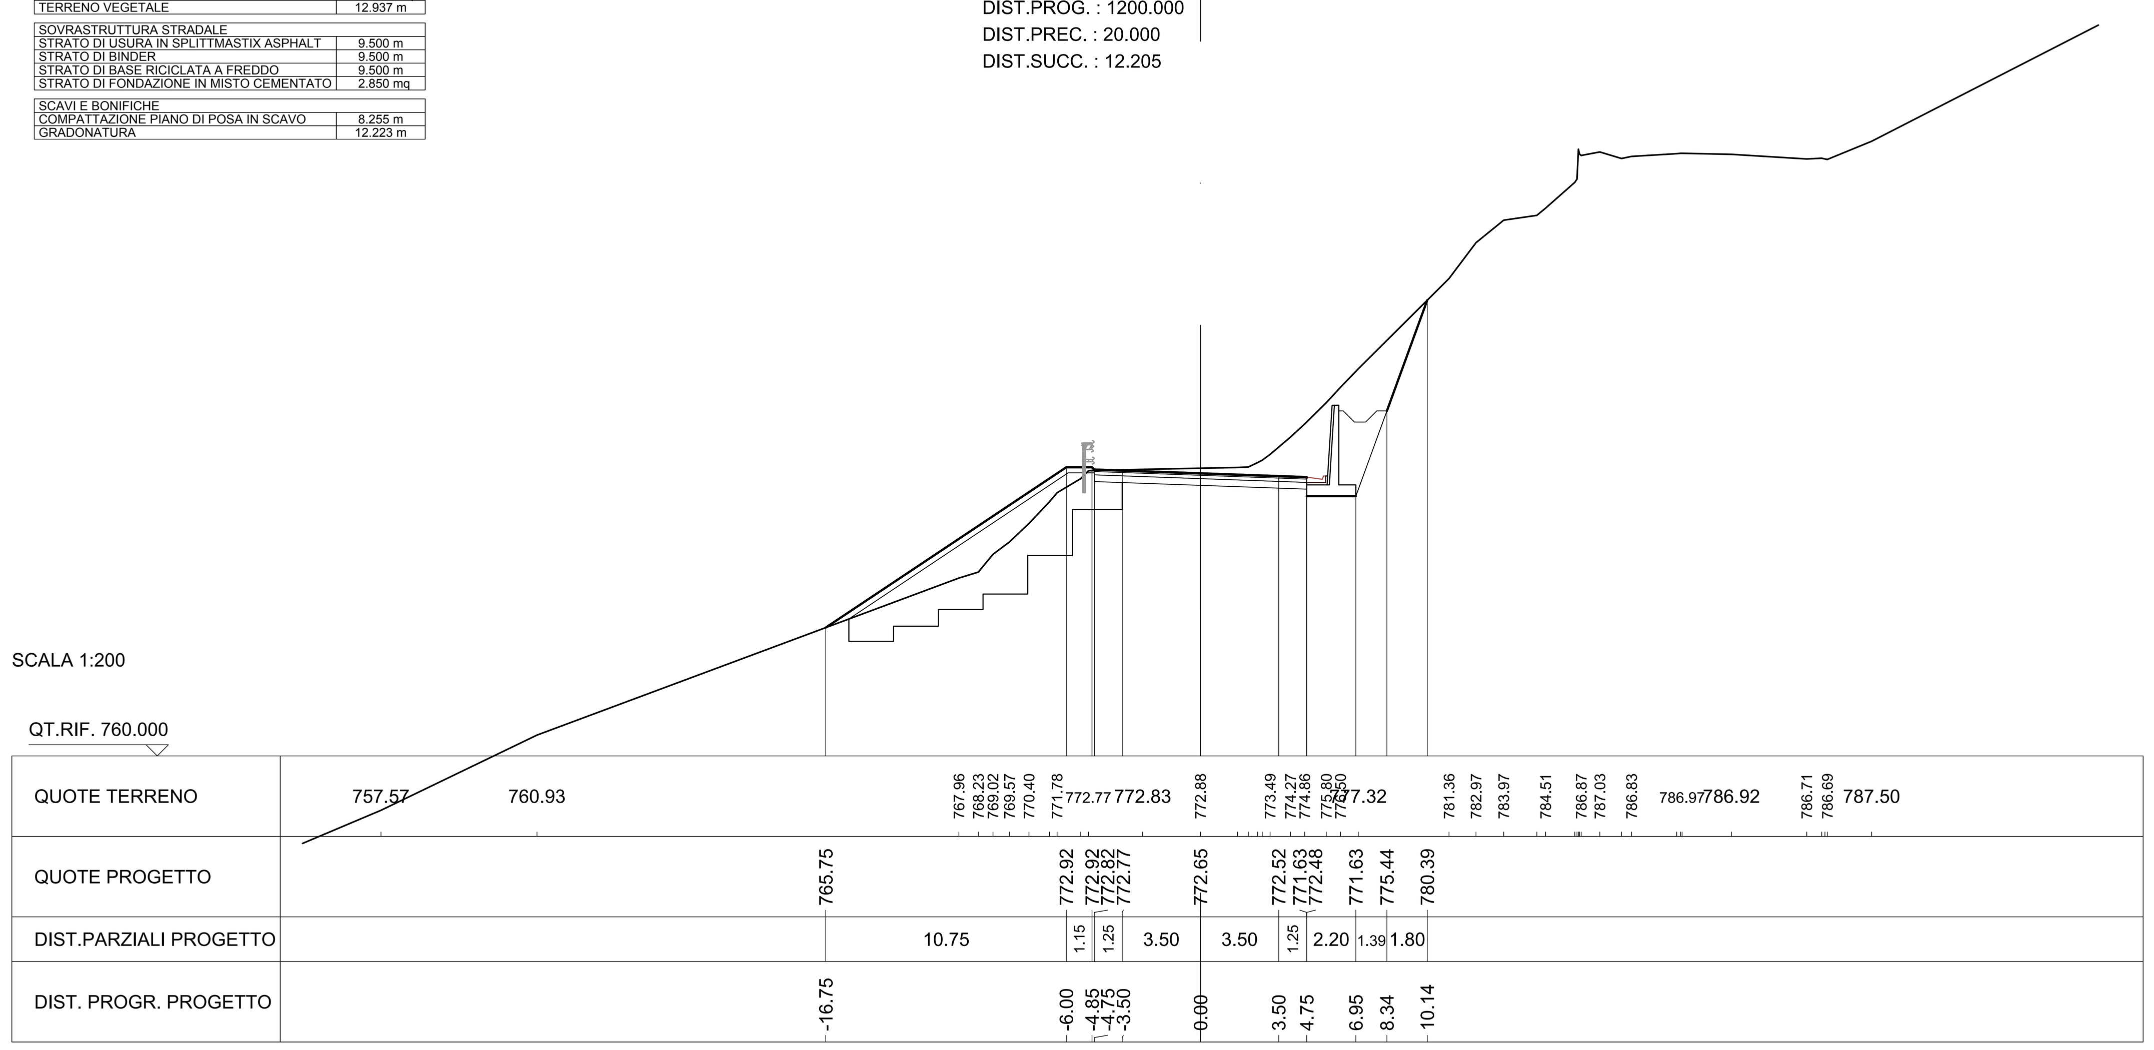

anas GRUPPO FS ITALIANE

Coordinamento Territoriale Adriatica

S.S. 260 "PICENTE"

LAVORI DI ADEGUAMENTO PLANO ALTIMETRICO DELLA SEDE STRADALE

Lotto "3" - da San Pelino a Marana di Montereale (Aq)
Convenzione di Cofinanziamento ANAS - Regione Abruzzo - Provincia di L'Aquila in data 28/11/05 Rep. n°25597

CUP: F11B07000480001 - CIG: 665875741B

PROGETTO ESECUTIVO

GRUPPO DI PROGETTAZIONE: POLITECNICA BUILDING FOR HUMANS
Sede di Firenze
Viale G. Amendola n.6 int.3
50121 Firenze – 0552001660
www.politecnica.it

Direttore della Progettazione Responsabile Opere stradali ed idrauliche	Responsabile Opere Strutturali Coordinatore Sicurezza in fase di progettazione	Responsabile Geologia	Direttore Tecnico Responsabile Opere Impiantistiche	Responsabile Ambientale
Ing. Marcello Mancone Ord. ing. di Firenze n.5723	Ing. Tommaso Conti Ord. ing. di Pistoia n.1149/A	Dott. Pietro Accolti Gil Ord. geol. della Toscana n.728	Ing. Francesco Frassineti Ord. ing. Bologna n.5897/A	Arch. Maria Cristina Fregni Ord. arch. di Modena n.611

IL RESPONSABILE DEL PROCEDIMENTO
Ing. FRANCESCO RUOCCO

IMPRESA ESECUTRICE :
Responsabile di Commessa
Geom. Giacomo Giona
Direttore Tecnico
Ing. Mauro Martini
DELTALAVORI

06–PROGETTO STRADALE

06.1–ASSE PRINCIPALE

SEZIONI TRASVERSALI DA 79 A 84

CODICE PROGETTO	NOME FILE	PROGR. ELAB.	REV.	SCALA:
PROGETTO LO718B, LIV. PROG. E, N. PROG. 1801	06.037_P00_PS00_TRA_SZ14_A; CODICE ELAB. P00PS00TRASZ14	06.037	A	1:200

REV.	DESCRIZIONE	DATA	REDATTO	VERIFICATO	APPROVATO
A	CONSEGNA LUGLIO 2018	07/2018	CODING	M. MANCONE	M.MANCONE